


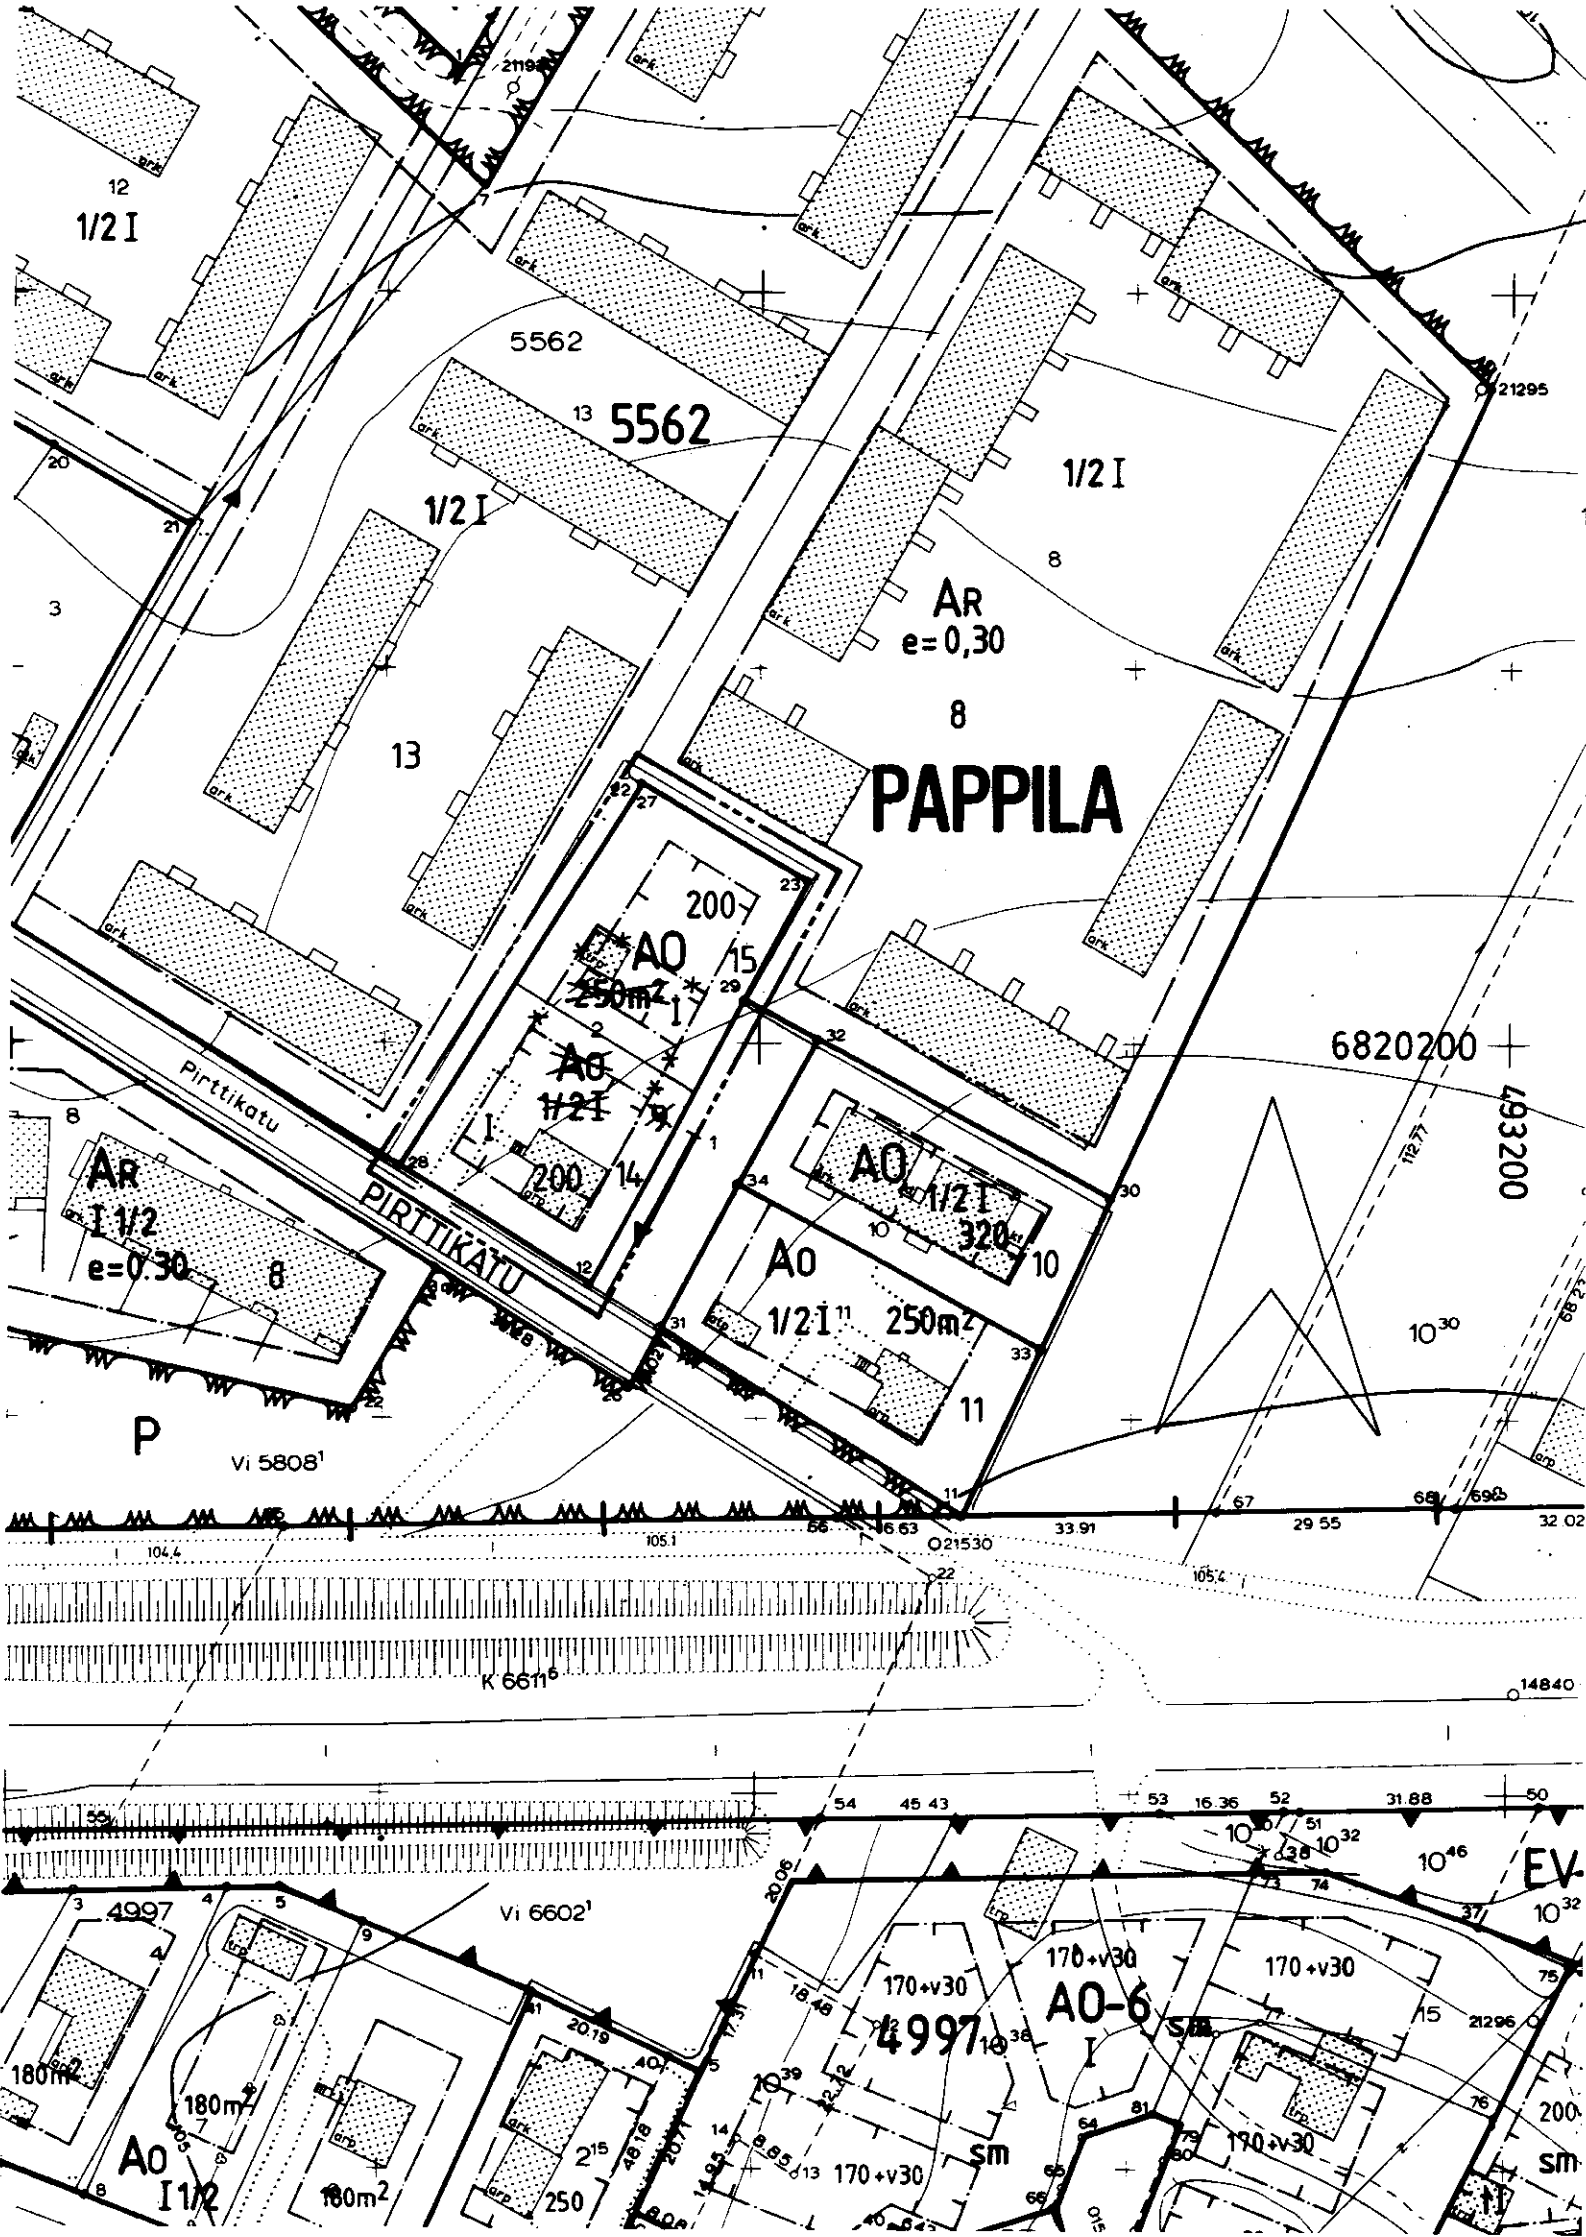

T A M P E R E

ASEMAKAAVAN MUUTOS

Kaupunginosa PAPPILA
Kortteli nro 5562
Tontti nro 9

ASEMAKAAVAMERKINNÄT JA -MÄÄRÄYKSET:

- AO** Erillispientalojen korttelialue.
- 3 m sen kaava-alueen ulkopuolella oleva viiva, jota vahvistaminen koskee.
- Korttelin, korttelinosan ja alueen raja.
- Eri kaavamääräysten alaisten alueenosien välinen raja.
- Ohjeellinen tontin raja.
- ✕✕ Risti merkinnän päällä osoittaa merkinnän poistamista.
- PAPPI** Kaupunginosan nimi.
- 5562** Korttelin numero.
- 9** Tontin numero.
- 200** Rakennusoikeus kerrosalaneliömetreinä.
- I** Roomalainen numero osoittaa rakennusten, rakennuksen tai sen osan suurimman sallitun kerrosluvun.
- []** Rakennusala.


POISTETTAVAT ASEMAKAAVAMERKINNÄT JA -MÄÄRÄYKSET:

- Ao** Omakotirakennusten ja muiden enintään kahden perheen talojen korttelialue.
- []** Rakennusala.
- 900** Luku osoittaa suurimman sallitun varsinaisen kerrosalan
- 1/2 I** Murtoluku roomalaisen numeron edessä osoittaa kellarikerroksessa sallitun, kerrosalaan laskettavan rakennusoikeuden.

YMPÄRISTÖN ASEMAKAAVAMERKINTÖJÄ JA -MÄÄRÄYKSIÄ:

- AR** Rivitalojen ja muiden kytkettyjen rakennusten korttelialue.
- [P]** Puistoalue.
- PIRTTIKATU** Kadun tai puiston nimi.
- Katu.

Muutetaan 3.2.1972 vahvistettua asemakaavaa nro 3774 / 6.8.1971.

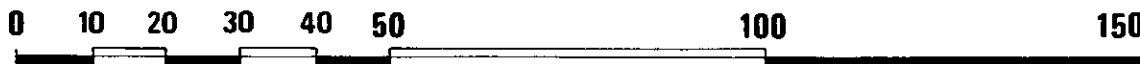

	Tampereen kaupungin kaavoitusvirasto asemakaavaosasto		
	Asemakaavan muutos PAPPILA 9/5562		
Kartta n:o 6751	Arkisto n:o 65197/h	Suunnittelija S. LEINONEN	Tark.
 Jorma A. Sulkava Asemakaava-arkkitehti		Piirtäjä T.A.	Mittakaava 1:1000
		Pohjakartta tarkistettu 18.10.1988	
Pvm 14.10.1988	KH 19.12.1988	KV	YM