
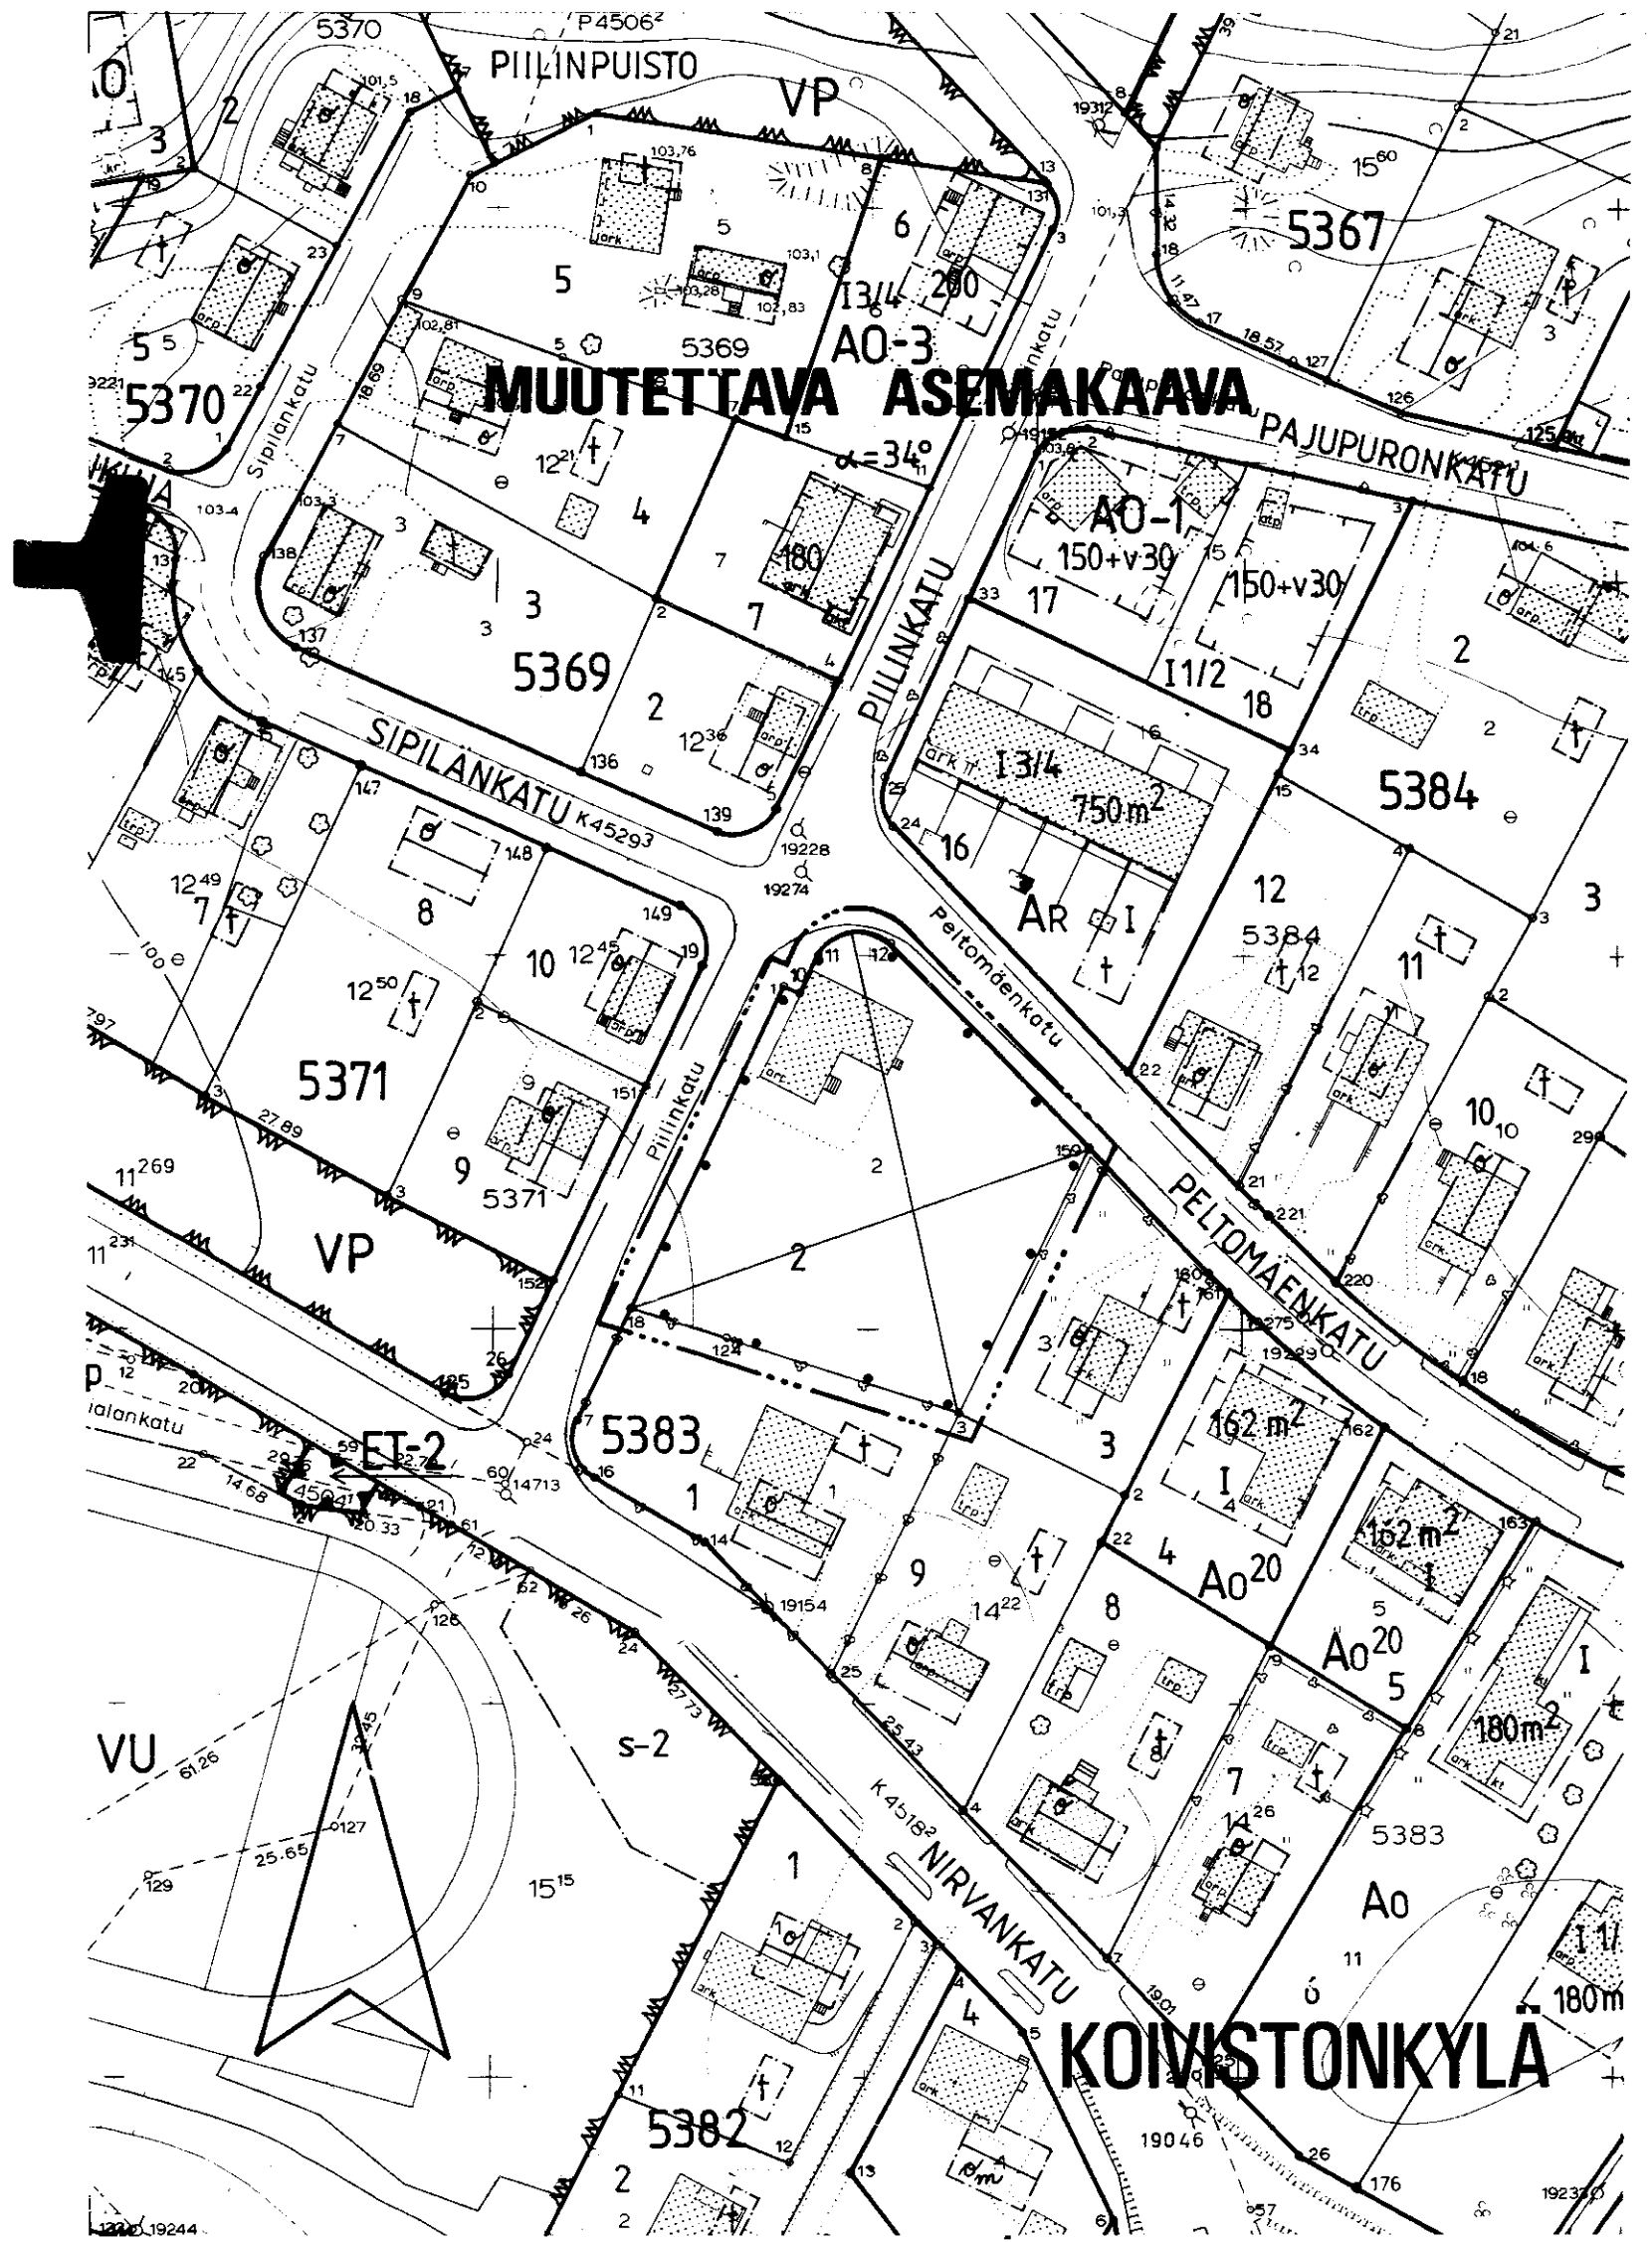


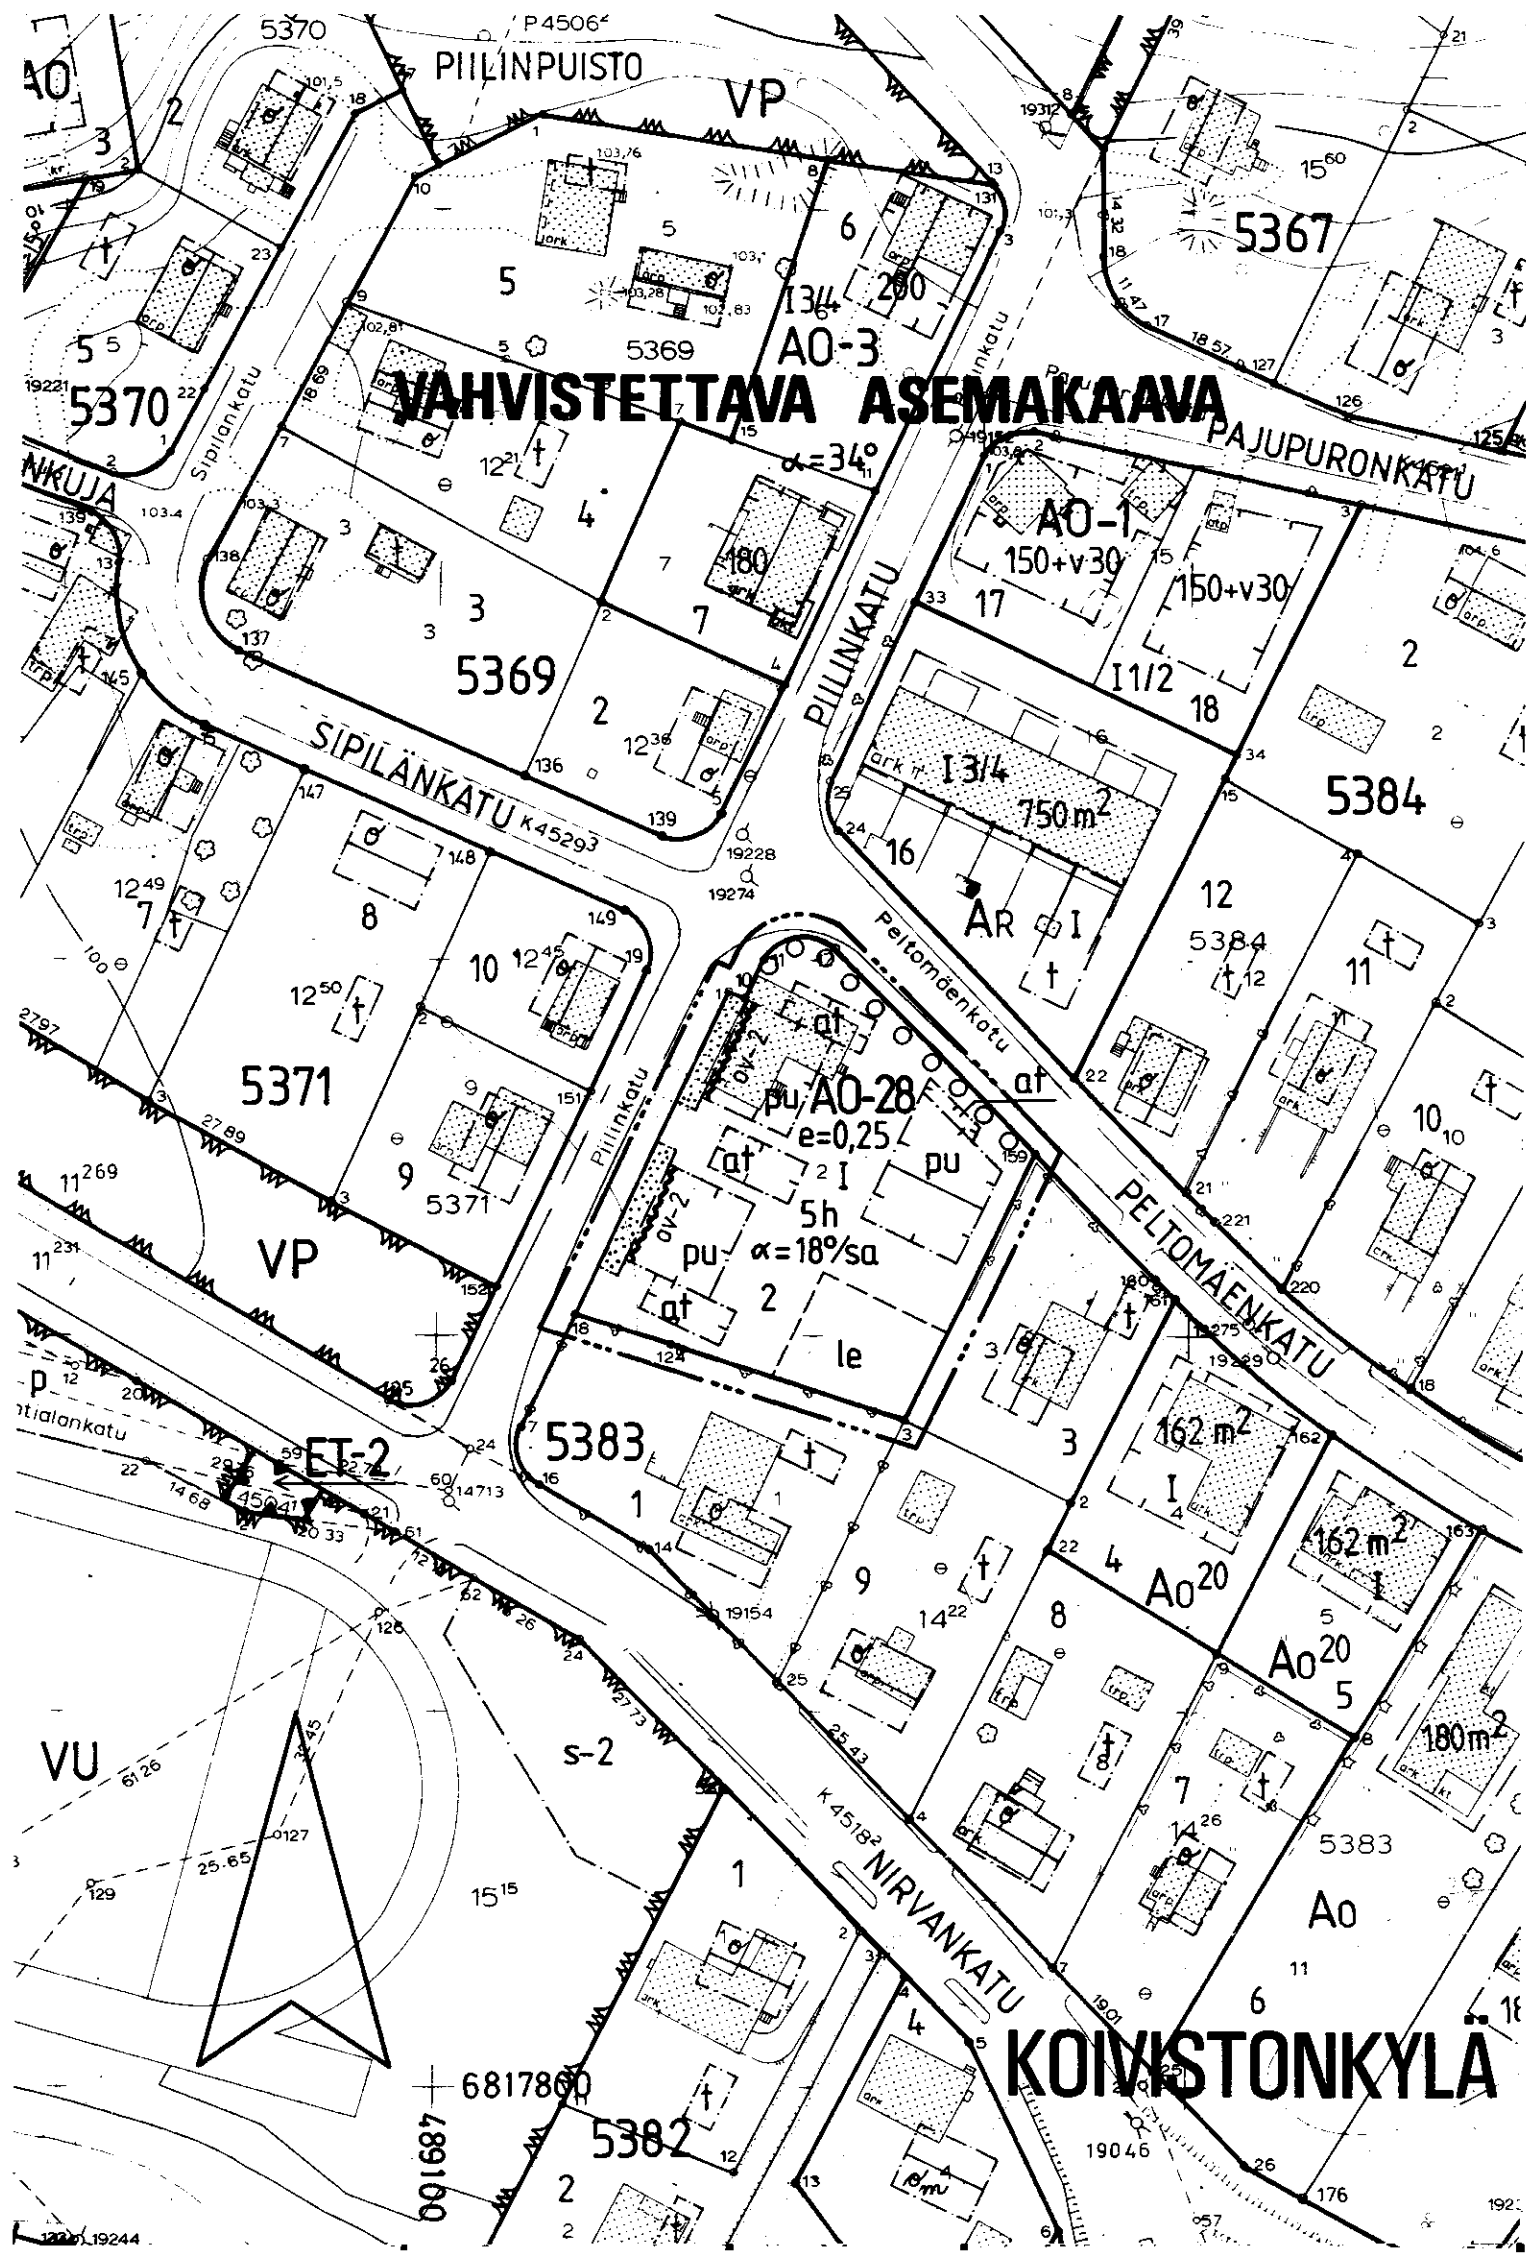

TAMPERE

ASEMAKAAVAN MUUTOS

Kaupunginosa KOIVISTONKYLÄ

Kortteli n:o 5383

Tontti n:o 2

ASEMAKAAVAMERKINNÄT JA -MÄÄRÄYKSET:

A0-28

Erillispientalojen korttelialue. Tontille sallitusta rakennusoikeudesta 20 % saadaan käyttää ainoastaan maanpäällistä autosuoja- tai taloustilaa varten.

3 m sen kaava-alueen ulkopuolella oleva viiva, jota vahvistaminen koskee.

Korttelin, korttelinosan ja alueen raja.

Eri kaavamääräysten alaisten alueenosien välinen raja.

Ohjeellinen eri kaavamääräysten alaisten alueenosien välinen raja.

Risti merkinnän päällä osoittaa merkinnän poistamista.

Kaupunginosan nimi.

Korttelin numero.

Tontin numero.

Roomalainen numero osoittaa rakennusten, rakennuksen tai sen osan suurimman sallitun kerrosluvun.

Tehokkuusluku.

Tontin suurin sallittu asuinhuoneistomäärä.

Kattokaltevuus. Kattomuotona on käytettävä satulakattoa.

Rakennusala.

Rakennuslalle rakennettavan rakennuksen julkisivuissa on pääasiallisena materiaalina käytettävä punatiiltä.

Auton säilytyspaikan ja talousrakennuksen rakennusala.

Rakennuksen harjansuuntaa osoittava viiva.

Merkintä osoittaa rakennusalan sivun, jonka puoleiseen seinään ei saa sijoittaa uloskäyntiä.

Istutettava alueen osa.

Istutettava puurivi.

Ohjeellinen leikki- ja oleskelualueeksi varattu alueen osa.

POISTETTAVAT ASEMAKAAVAMERKINNÄT JA -MÄÄRÄYKSET:

Yleisen rakennuksen tontti.

YMPÄRISTÖN ASEMAKAAVAMERKINTÖJÄ:

A0-1 Erillispientalojen korttelialue.

A0-3 Erillispientalojen korttelialue.

A0 Omakotirakennusten ja muiden enintään kahden perheen talojen korttelialue.

A020 Enintään kahden perheen rakennusten korttelialue.

AR Rivitalojen ja muiden kytkettyjen rakennusten korttelialue.

Asunto- tai liikekortteli.

VP Puisto.

VU Urheilu- ja virkistysalue.


ET-2 Yhdyskuntateknistä huoltaa palvelevien rakennusten ja laitosten alue.

PIILINKATU Kadun nimi.

Katu.

MUUTETAAN 04.06.1953 vahvistettua asemakaavaa n:o 373/27.09.1952.

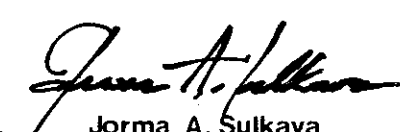

Tampereen kaupungin kaavoitusvirasto asemakaavaosasto			
KOIVISTONKYLÄ, 5383/2. Asemak. muutos.			
Kartta n:o 6756	Arkisto n:o 97243 H	Suunnittelija M. VÄISÄNEN	
 Jorma A. Sulkava Asemakaava-arkkitehti		Piirtäjä AA	Mittakaava 1:1000
		Pohjakartta tarkistettu 3.11.1988	
		KH 9.1.1989	KV 15.2.1989 YM 4.4.1989
Pvm 31.10.1988.			