


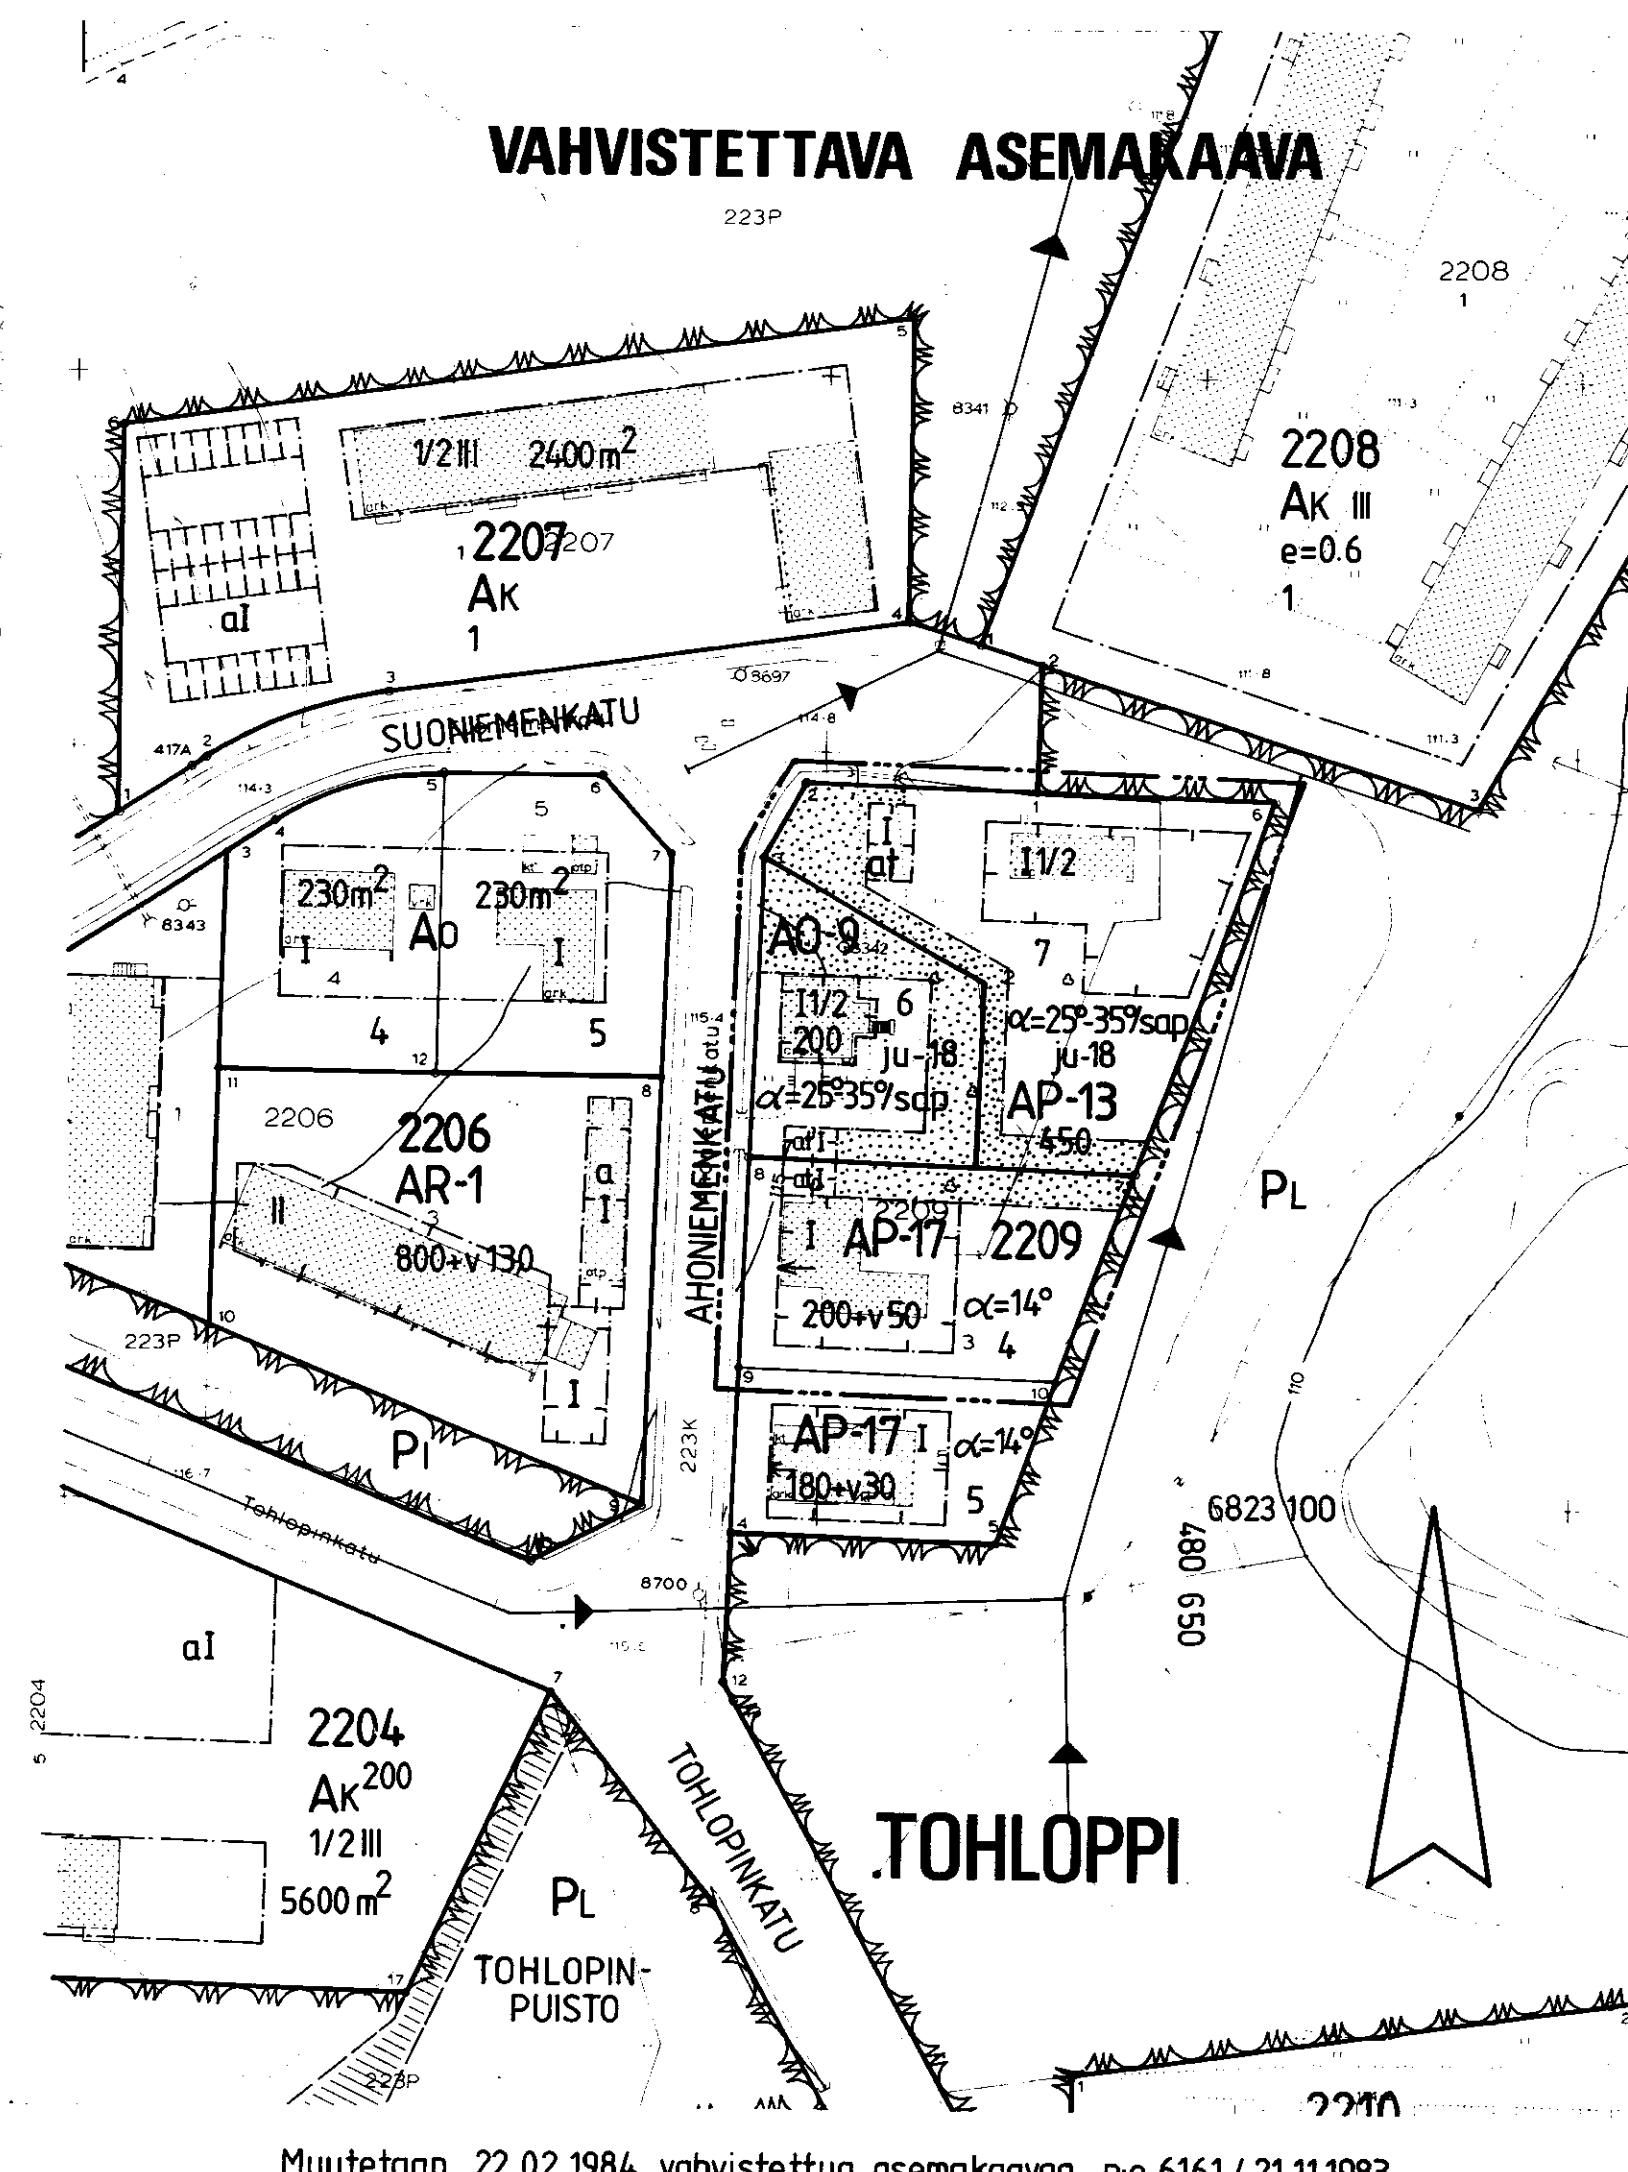

T A M P E R E
ASEMAKAAVAN MUUTOS


ASEMAKAAVAMERKINNÄT JA -MÄÄRÄYKSET:

 $\alpha=14^\circ$ Kattokaltevuus.

POISTETTAVAT ASEMAKAAVAMERKINNÄT JA -MÄÄRÄYKSET:	
AR	Rivitalojen ja muiden kytkettyjen rakennusten korttelialue.
80%	Luku, joka osoittaa kuinka suuren osan rakennusalaasta saa käyttää rakentamiseen.
$\alpha=14^{\circ}$	Kattokaltevuus. Ellei kattokaltevuutta ole määrätty, saa se olla enintään 34° .
PLC	Paloluokka, jonka vaatimukset rakennusten ainakin on täytettävä.
	Rakennusala.
P	Pysäköimispaikka.

Omakotitontteja lukuunottamatta tonteille ei saa rakentaa raja-aitoja ilman pakottavaa syytä.

YMPÄRISTÖN ASEMAKAAVAMERKINTÖJÄ:

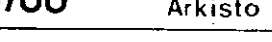	Tampereen kaupungin kaavoitusvirasto asemakaavaosasto		
	TOHLOPPI, 2,4/2209 asemak. muutos		
Kartta n:o 6768	Arkisto n:o 97249 h	Suunnittelija M. PERÄHUHTA	Tark. VV
 Jukka Järvelin Pvm 7.12.1988 Ap. asemakaava-arkkitehti		Piirtäjä HK	Mittakaava 1:1000
		Pohjakartta tarkistettu 8.12.1988	
KH		KV 19.4.1989	YM 26.9.1989