
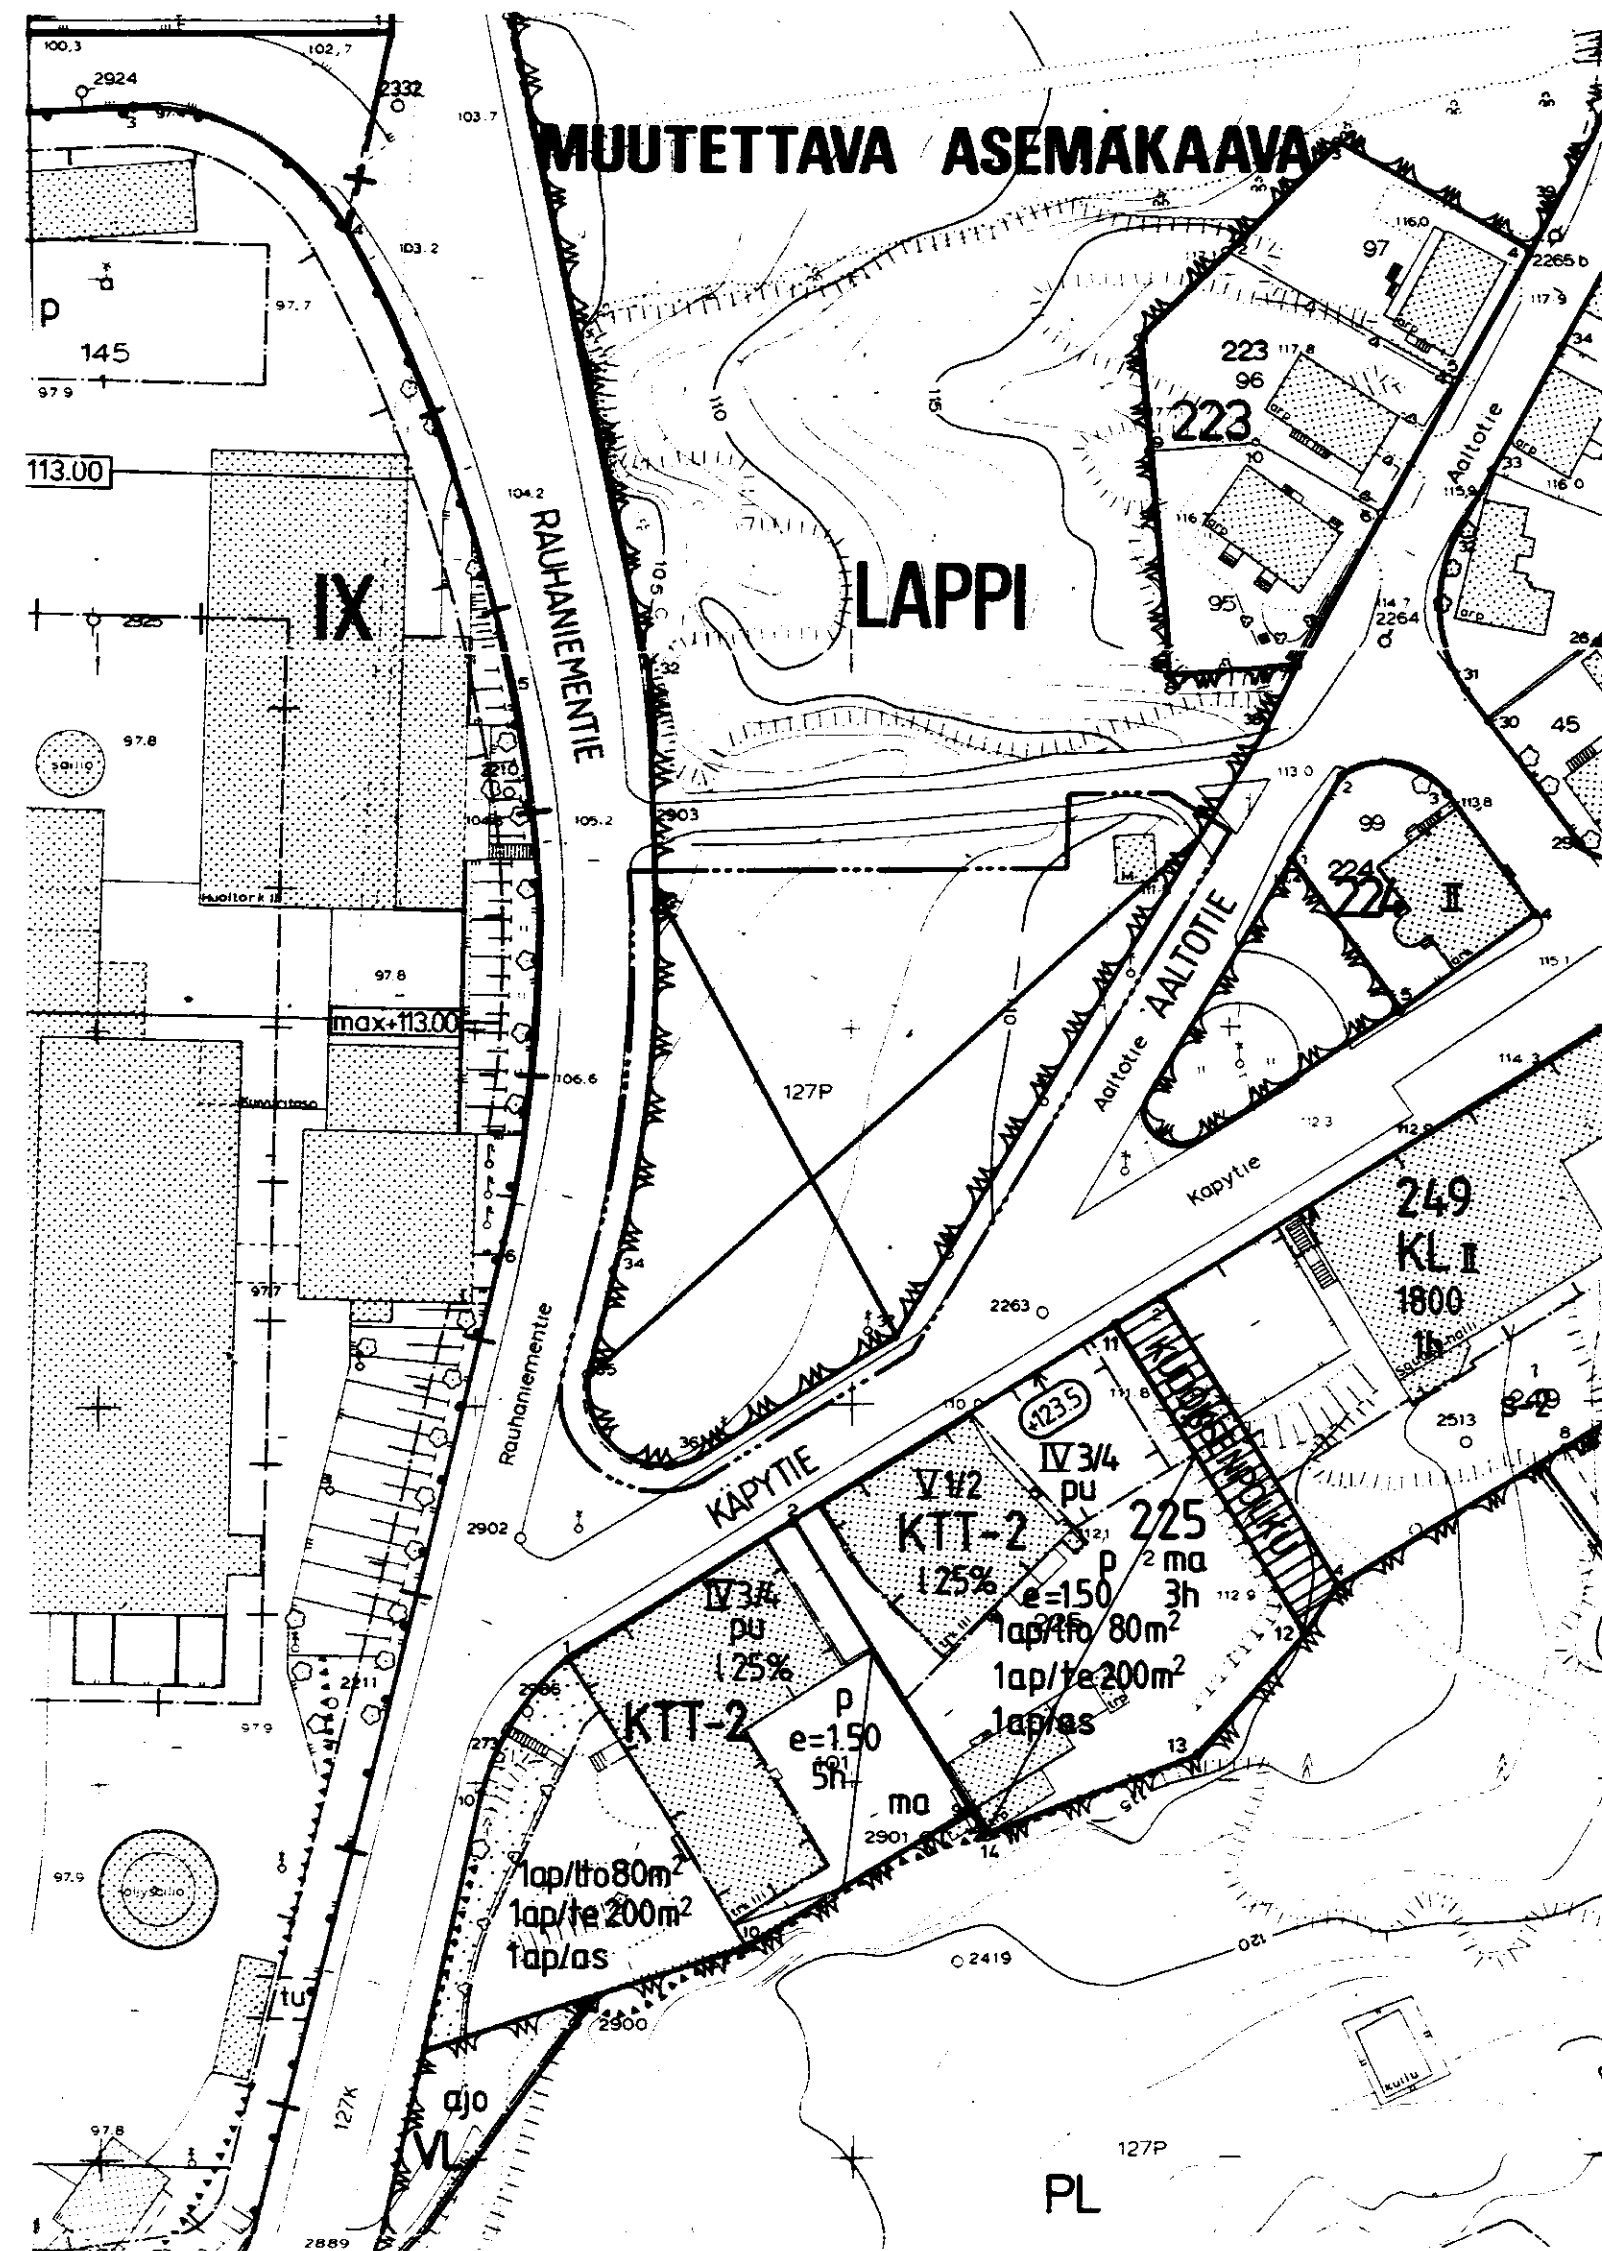


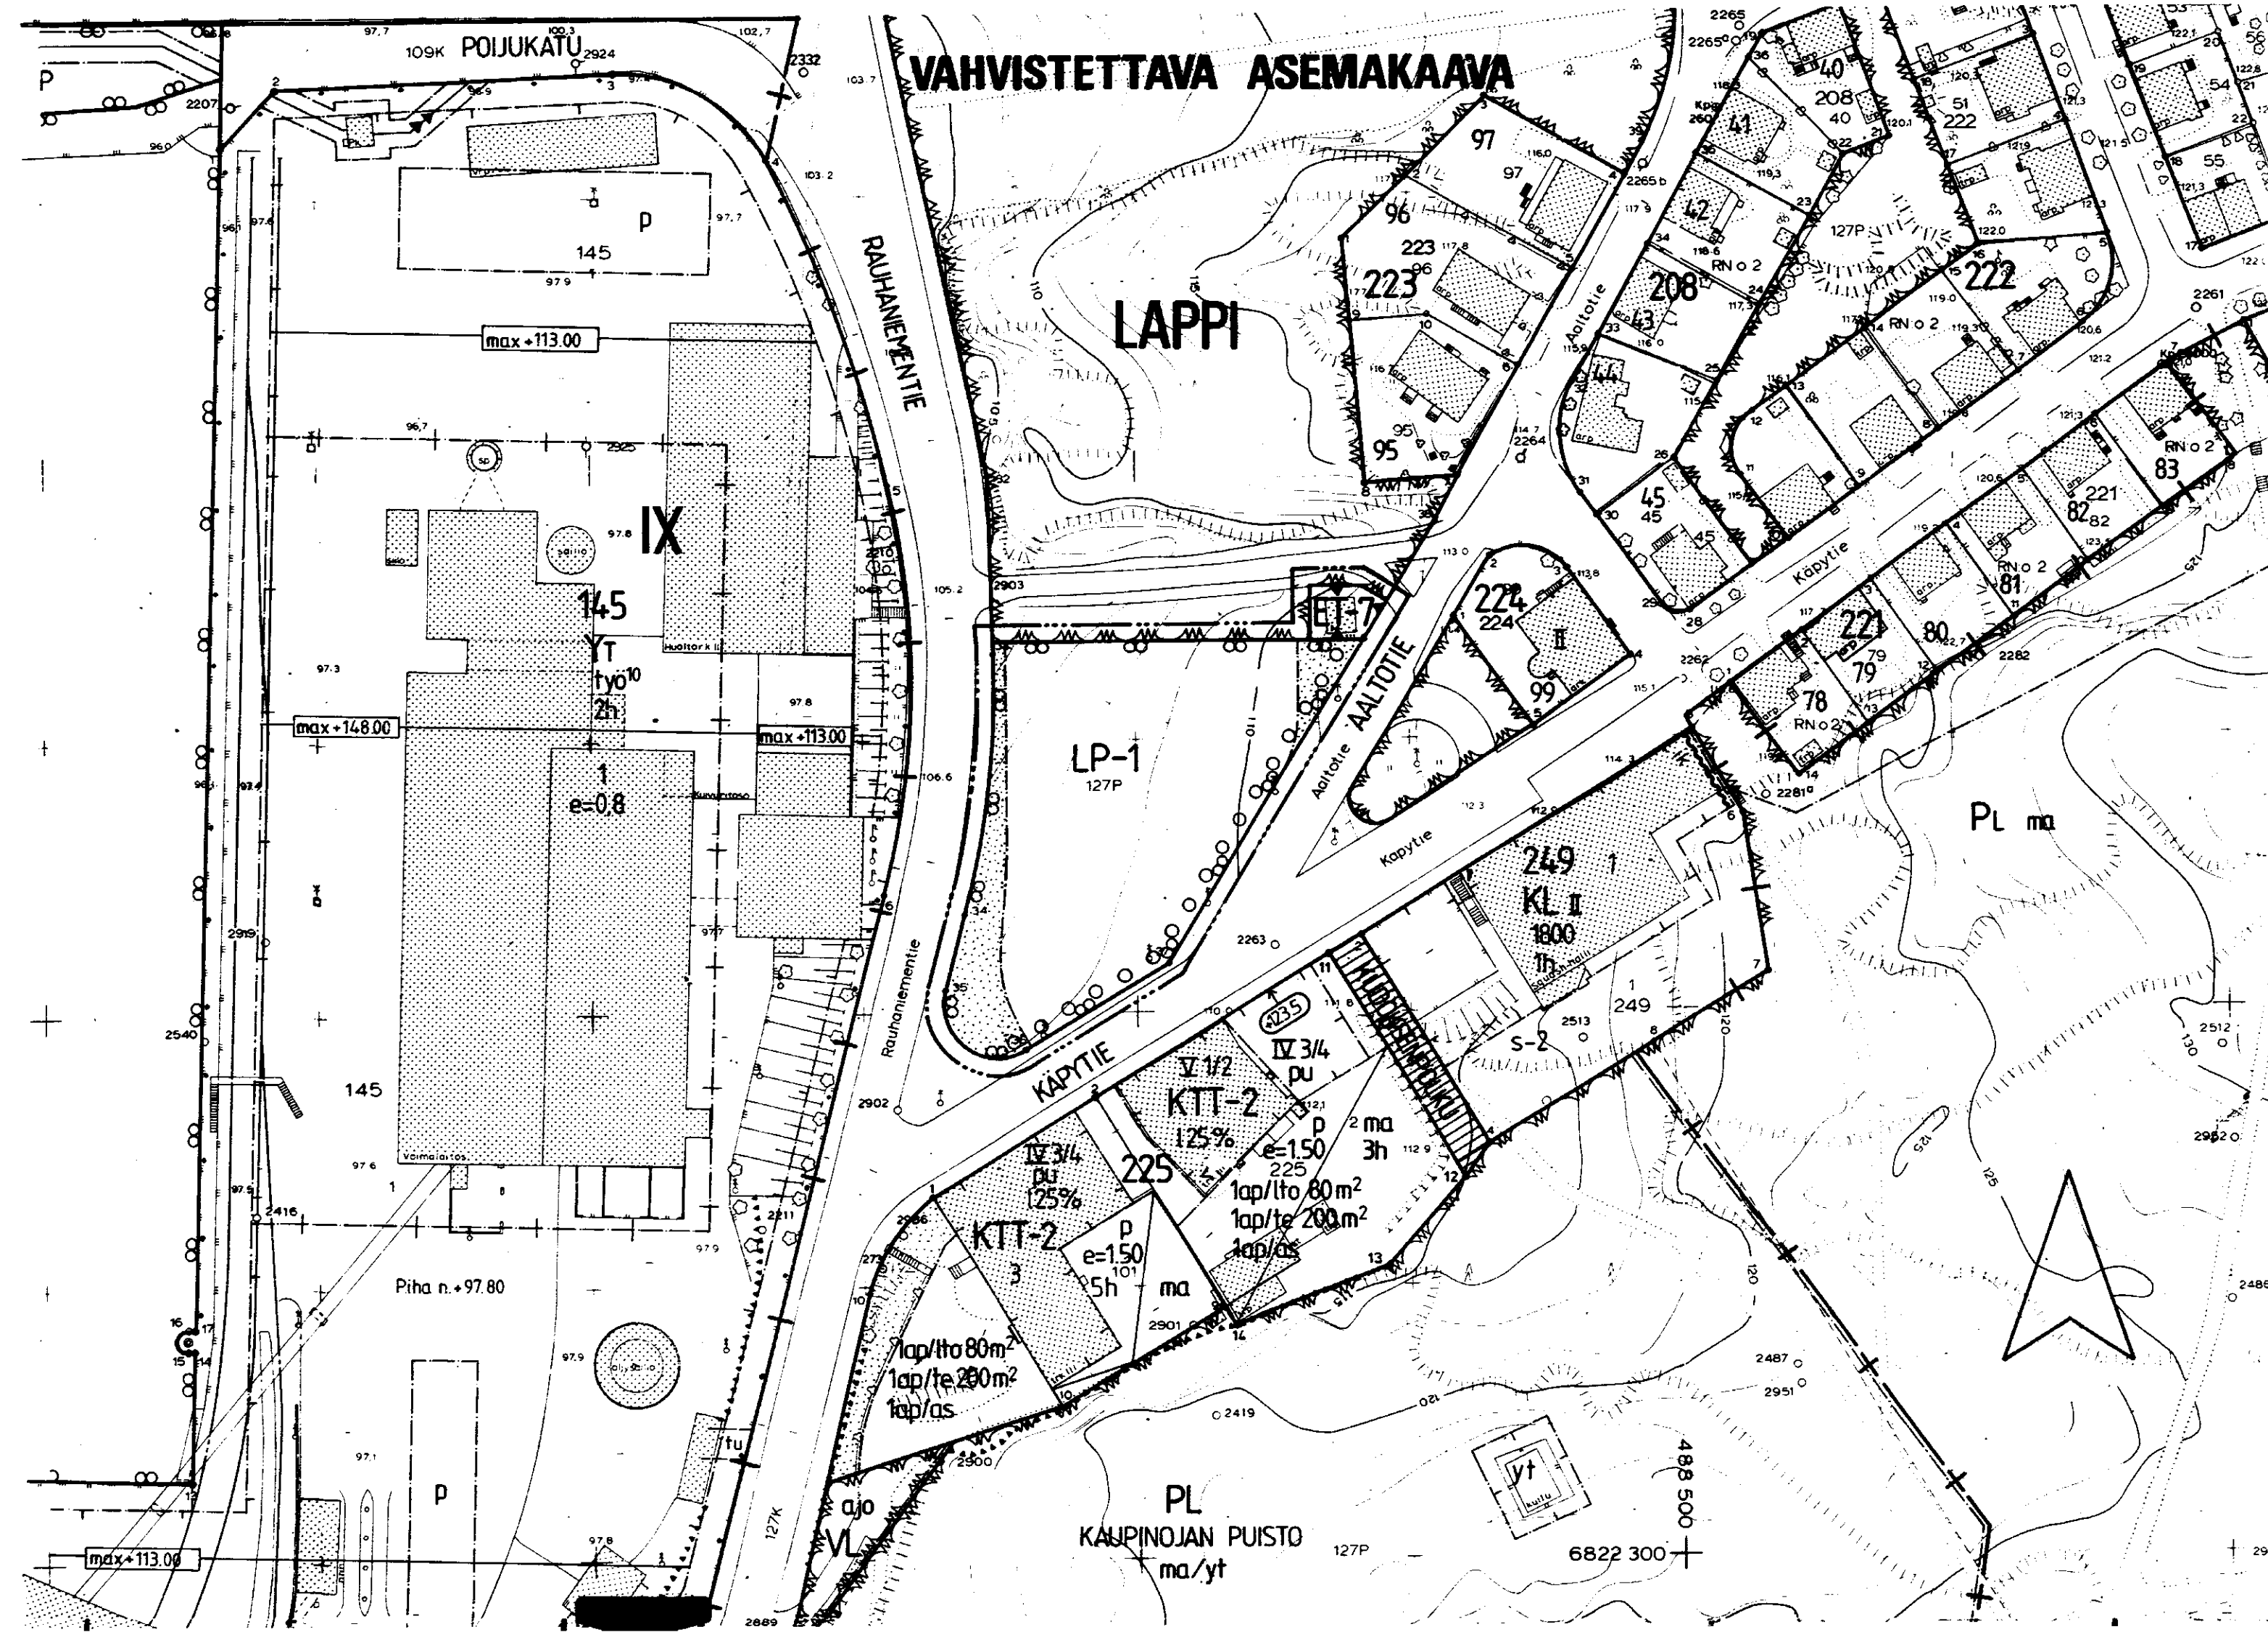

TAMPERE

ASEMAKAAVAN MUUTOS

Kaupunginosa: LAPPI

Puistoaluetta


ASEMAKAAVAMERKINNÄT JA -MÄÄRÄYKSET:



Yleinen pysäköintialue. Autopaikkarivien väliin ja niiden ympärille on istutettava puita ja pensaita.




Yhdyskuntateknistä huoltoa palvelevien rakennusten ja laitojen alue, jolle saa rakentaa myös kerrosalaltaan enintään 30 m²:n suuruisen muuntamon.

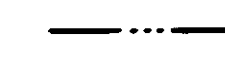

3 m sen kaava-alueen ulkopuolella oleva viiva, jota vahvistaminen koskee.



Korttelin, korttelinosan ja alueen raja.

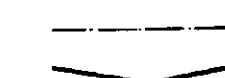

Eri kaavamääräysten alaisten alueenosien välinen raja.



Risti merkinnän päällä osoittaa merkinnän poistamista.



Kaupunginosa.




Istutettava alueen osa.



Istutettava puurivi.

POISTETTAVAT ASEMAKAAVAMERKINNÄT JA -MÄÄRÄYKSET:

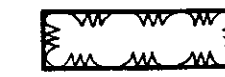

Istutettava puisto.


YMPÄRISTÖN ASEMAKAAVAMERKINTÖJÄ:



Liike-, toimisto- ja teollisuusrakennusten korttelialue, jonka kokonaiskerrosalasta saadaan enintään prosenttiluvun osoittama määrä käyttää liiketilaksi.



Liikerakennusten korttelialue.

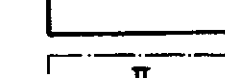

Asunto- ja liiketontti.



Rakennusala kaksikerroksista asuin- ja liikerakennusta varten, jonka sivuröystään korkeus saa olla enintään 8 m.




Jalankululle varattu katu.



Kunnallisteknillisten rakennusten ja laitojen korttelialue.



Kaupunginosa.

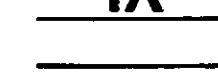

Kaupunginosa.



Kadun nimi.

MUUTETAAN 31.05.1933 VAHVISTETTUA ASEMAKAAVAA N:o - / 02.04.1932.



Tampereen kaupungin kaavoitusvirasto asemakaavaosasto			
LAPPI / puistoaluetta			
Kartta n:o 6785	Arkisto n:o 93028	Suunnittelija KRISTINA JÄÄSKELÄINEN	
Pvm 31.01.1989		Piirtäjä S.M.	Mittakaava 1:1000
Juha Jaakola Apasemakaava-arkkitehti		Pohjakartta tarkistettu 9.2.1989	
		KH	KV 19.4.1989 YM 26.9.1989