


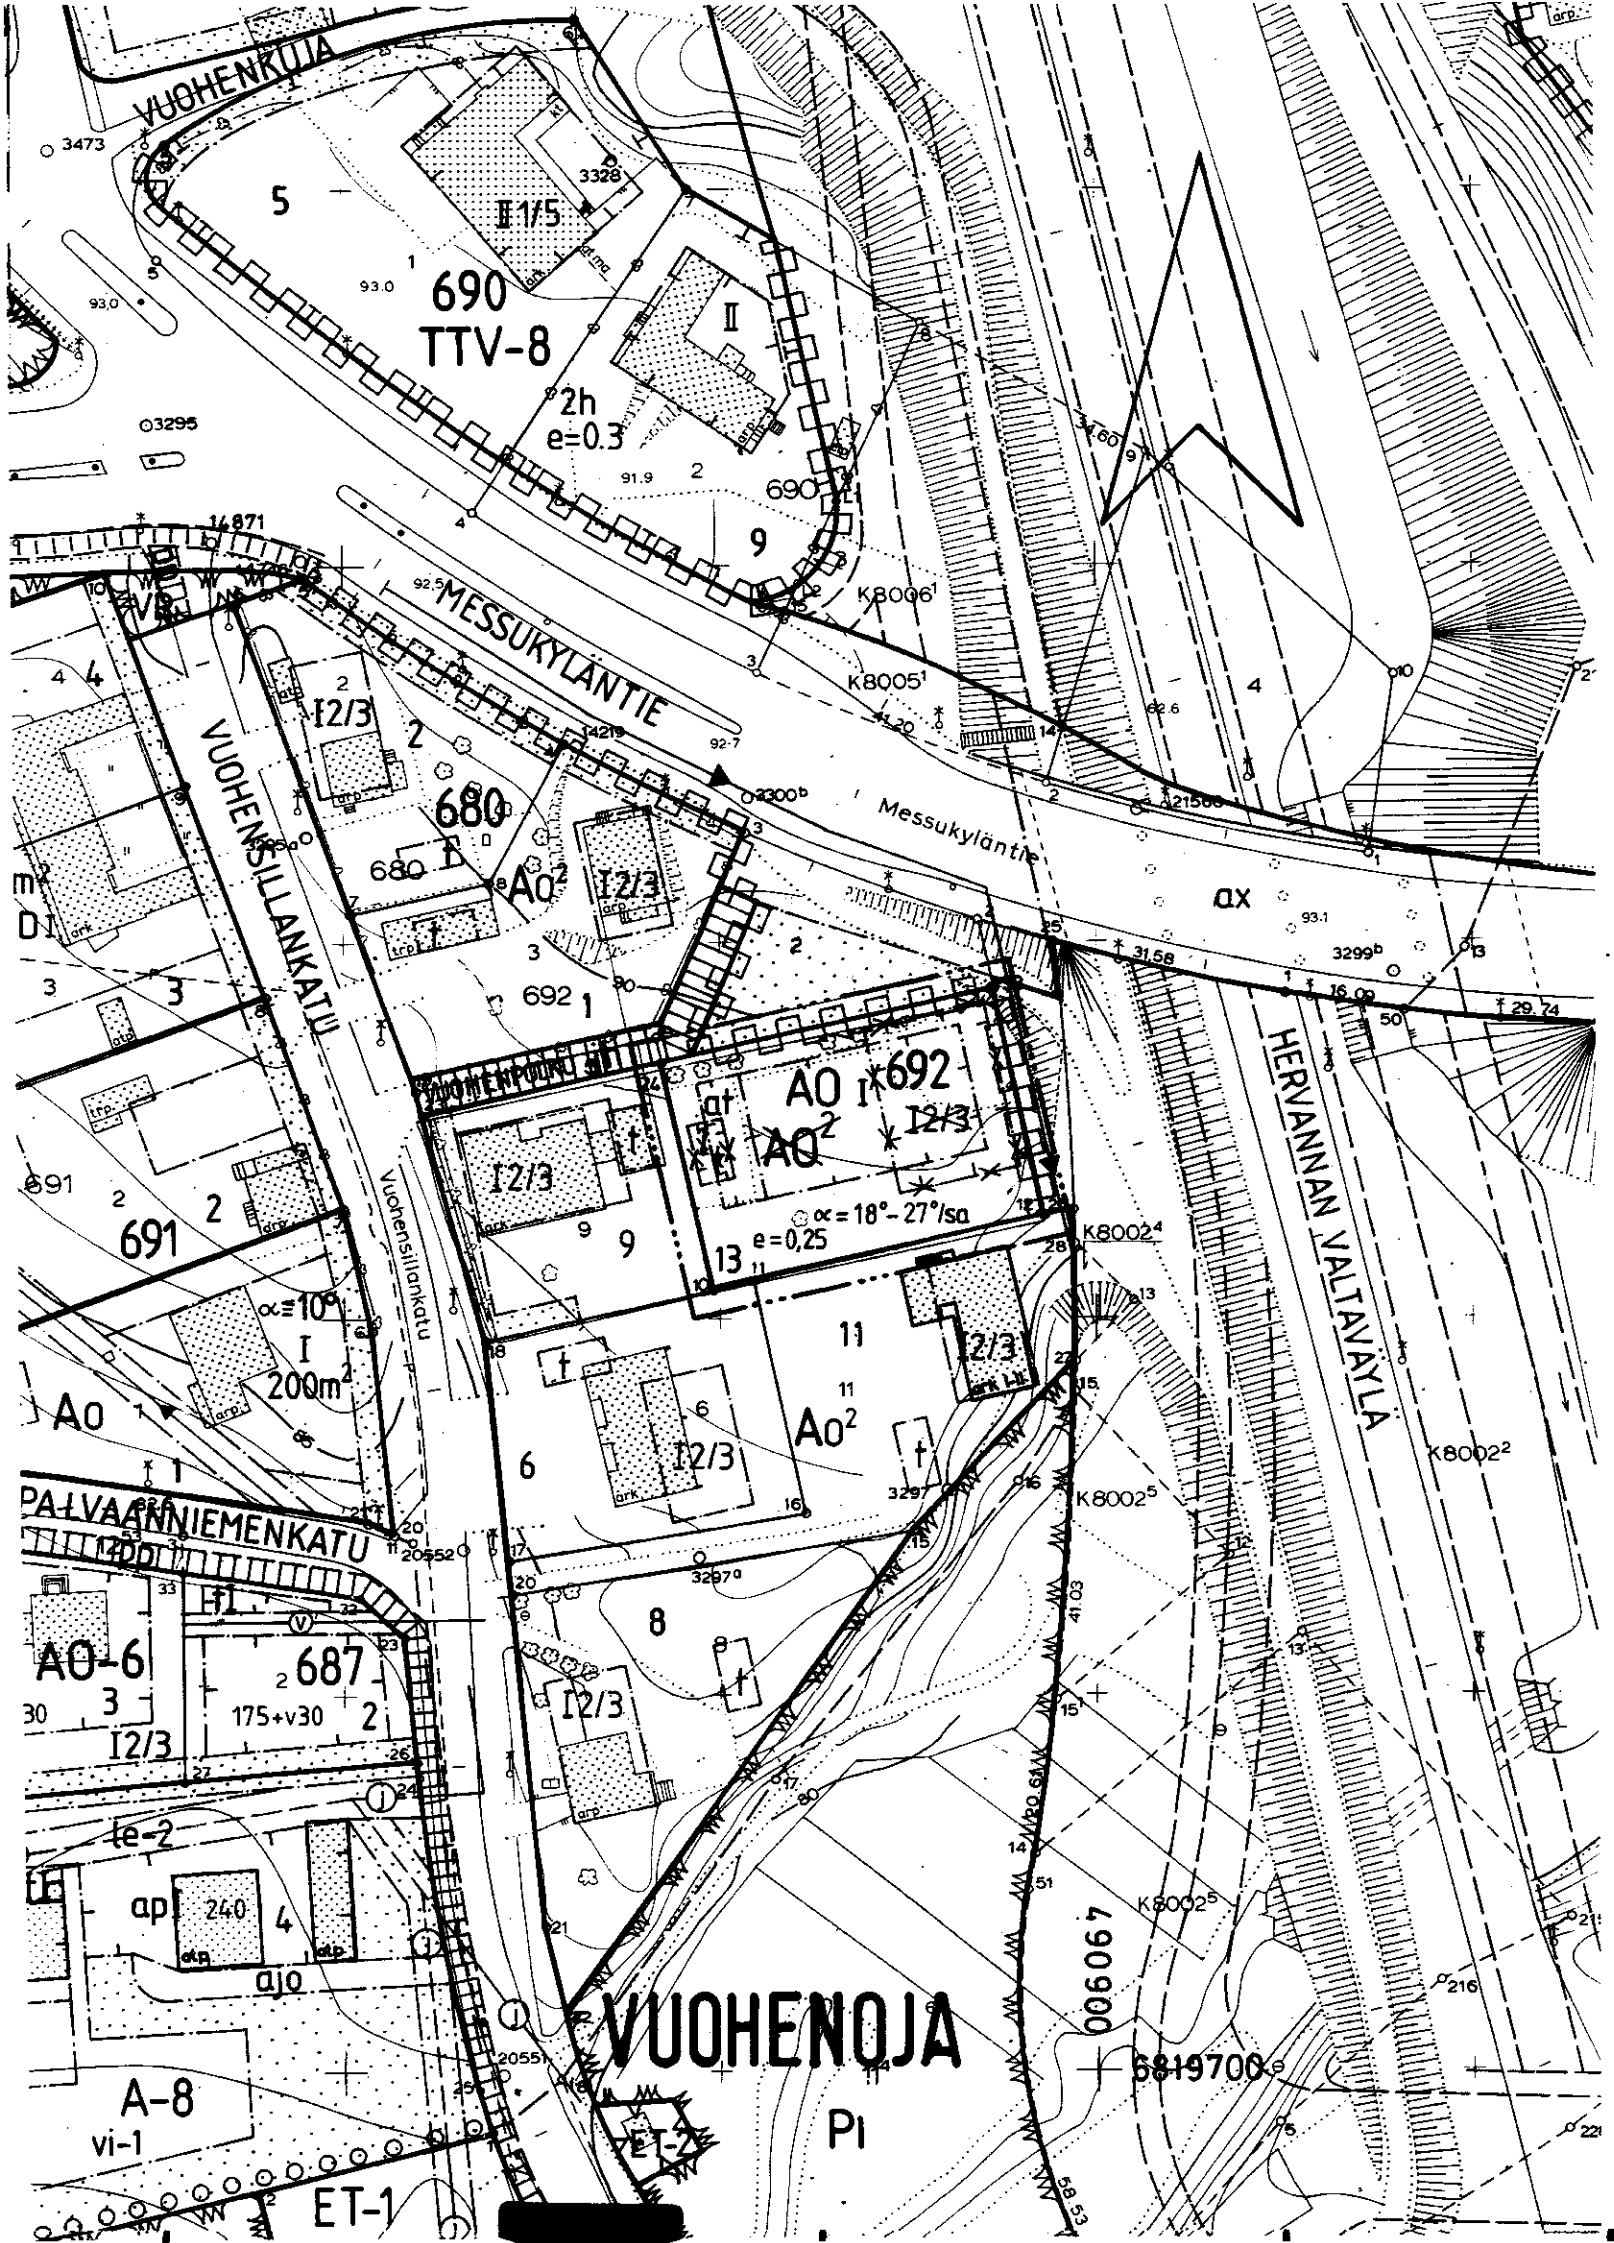

TAMPERE

ASEMAKAAVAN MUUTOS


Kaupunginosa VUOHENOJA
Kortteli n:o 692
Tontti n:o 13

- ASEMAKAAVAMERKINNÄT JA -MÄÄRÄYKSET:
- A0** Erillispientalojen korttelialue.
 - 3 m sen kaava-alueen ulkopuolella oleva viiva, jota vahvistaminen koskee.
 - Korttelin, korttelinosan ja alueen raja.
 - Eri kaavamääräysten alaisten alueenosien välinen raja.
 - ✕ Risti merkinnän päällä osoittaa merkinnän poistamista.
 - VUOHE 692** Kaupunginosa.
 - 13** Korttelin numero.
 - I** Tontin numero.
 - e=0,25** Roomalainen numero osoittaa rakennusten, rakennuksen tai sen osan suurimman sallitun kerrosluvun.
 - α=18°-27°/sa** Tehokkuusluku eli kerrosalan suhde tontin pinta-alaan.
 - at** Kattokaltevuus. Kattomuotona on käytettävä satulakattoa.
 - at** Rakennusala.
 - at** Auton säilytyspaikan ja talousrakennuksen rakennusala.
 - at** Katualueen rajan osa, jonka kohdalta ei saa järjestää ajo-neuvoliittymää.

- POISTETTAVAT ASEMAKAAVAMERKINNÄT JA -MÄÄRÄYKSET:
- A0^2** Enintään kahden perheen omakotirakennusten korttelialue, varsinainen kerrosala enintään 200 m².
 - I 2/3** Murtoluku roomalaisen numeron jäljessä osoittaa ullakkokerroksessa sallitun, kerrosalaan laskettavan rakennusoikeuden.
 - t** Talousrakennuksen rakennusala, rakennuskorkeus enintään 3,0 m.
 - at** Ajoliikenne korttelirajan kohdalta kielletty.

- YMPÄRISTÖN ASEMAKAAVAMERKINTÖJÄ JA -MÄÄRÄYKSIÄ:
- A0** Enintään kahden perheen omakotirakennusten korttelialue.
 - A0^2** Enintään kahden perheen omakotirakennusten korttelialue.
 - TTV-8** Yhdistettyjen teollisuus- ja varastorakennusten korttelialue.
 - Pi** Istutettava puistoalue.
 - Pi** Yleiselle jalankululle ja huoltoliikenteelle varattu katu-alue.
 - Pi** Putkiviemäri.
 - Pi** Istutettava alueen osa.
 - VUOHENSIL** Kadun nimi.
 - VUOHENSIL** Katu.

Muutetaan 06.09.1979 vahvistettua asemakaavaa n:o 5475.

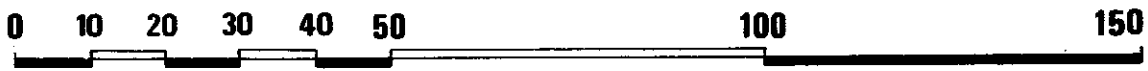

			
Tampereen kaupungin kaavoitusvirasto asemakaavaosasto			
VUOHENOJA, 692/13. Asemak. muutos.			
Kartta n:o 6796	Arkisto n:o 74105 H	Suunnittelija M.VÄISÄNEN	
		Piirtäjä AA	Mittakaava 1:1000
		Pohjakartta tarkistettu 22.2.1989	
Pvm 21.02.1989	Juha Jaakola Apasemakaava-arkkitehti	KH 28.3.1989	KV — YM —