
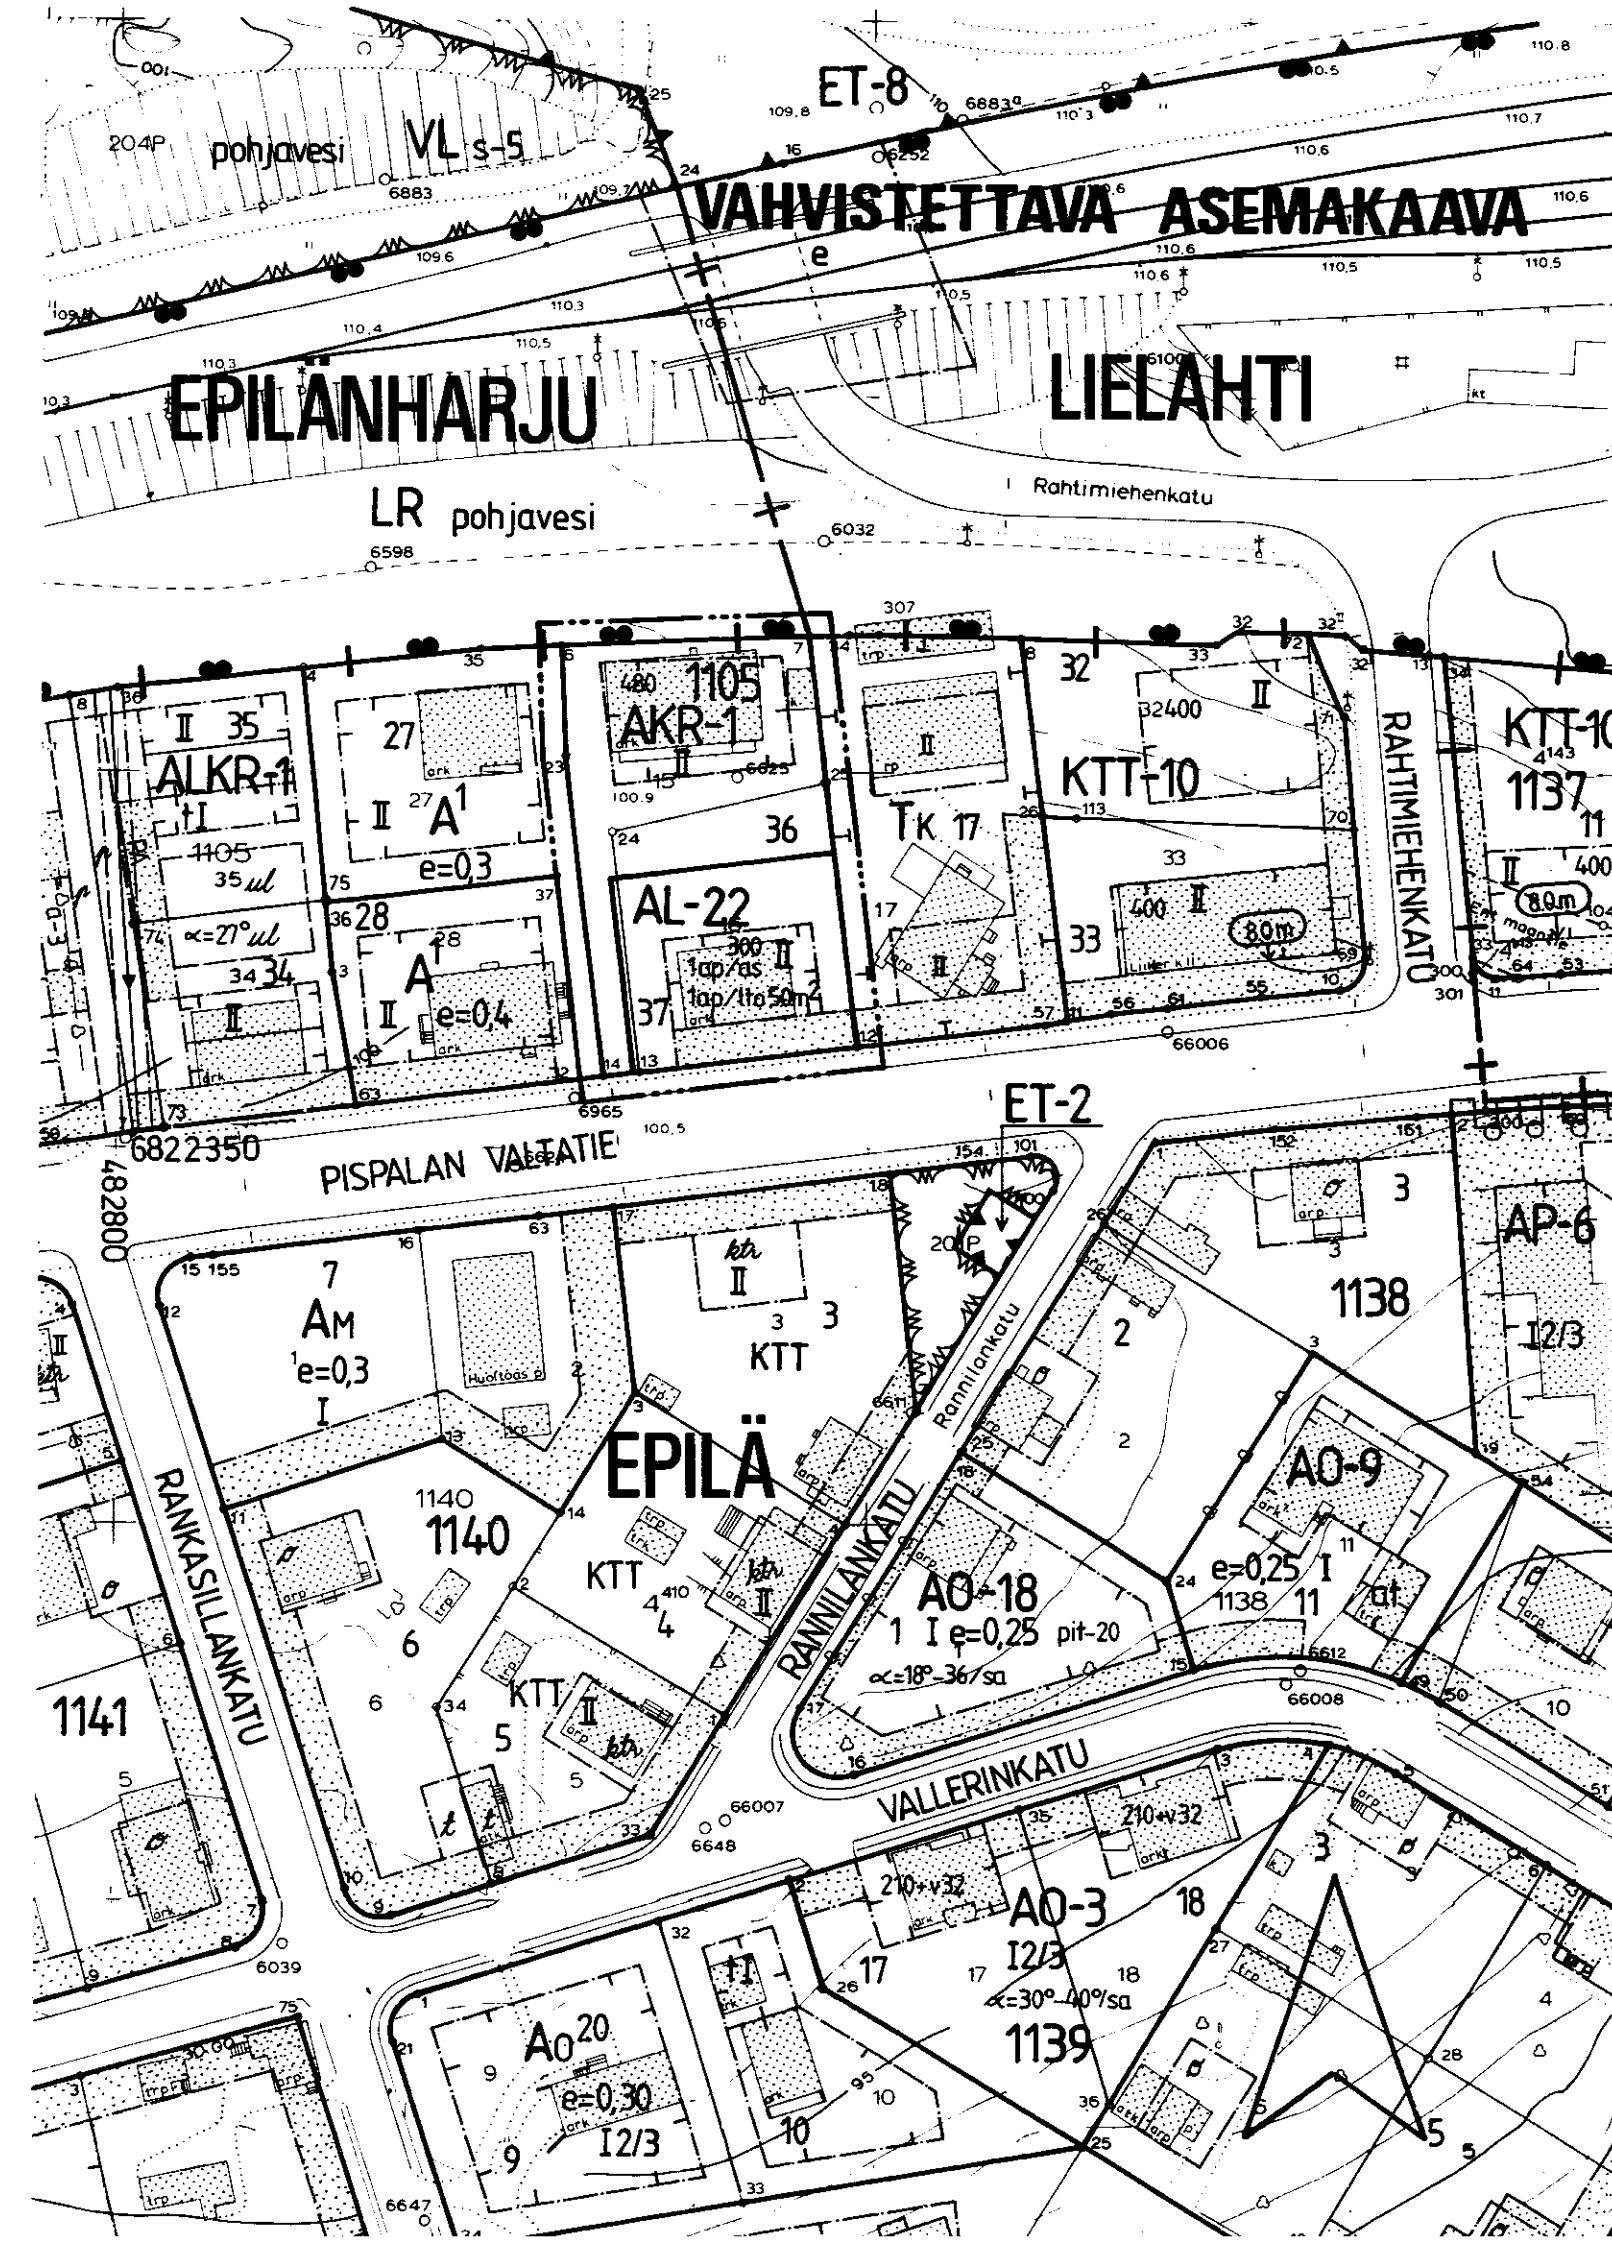


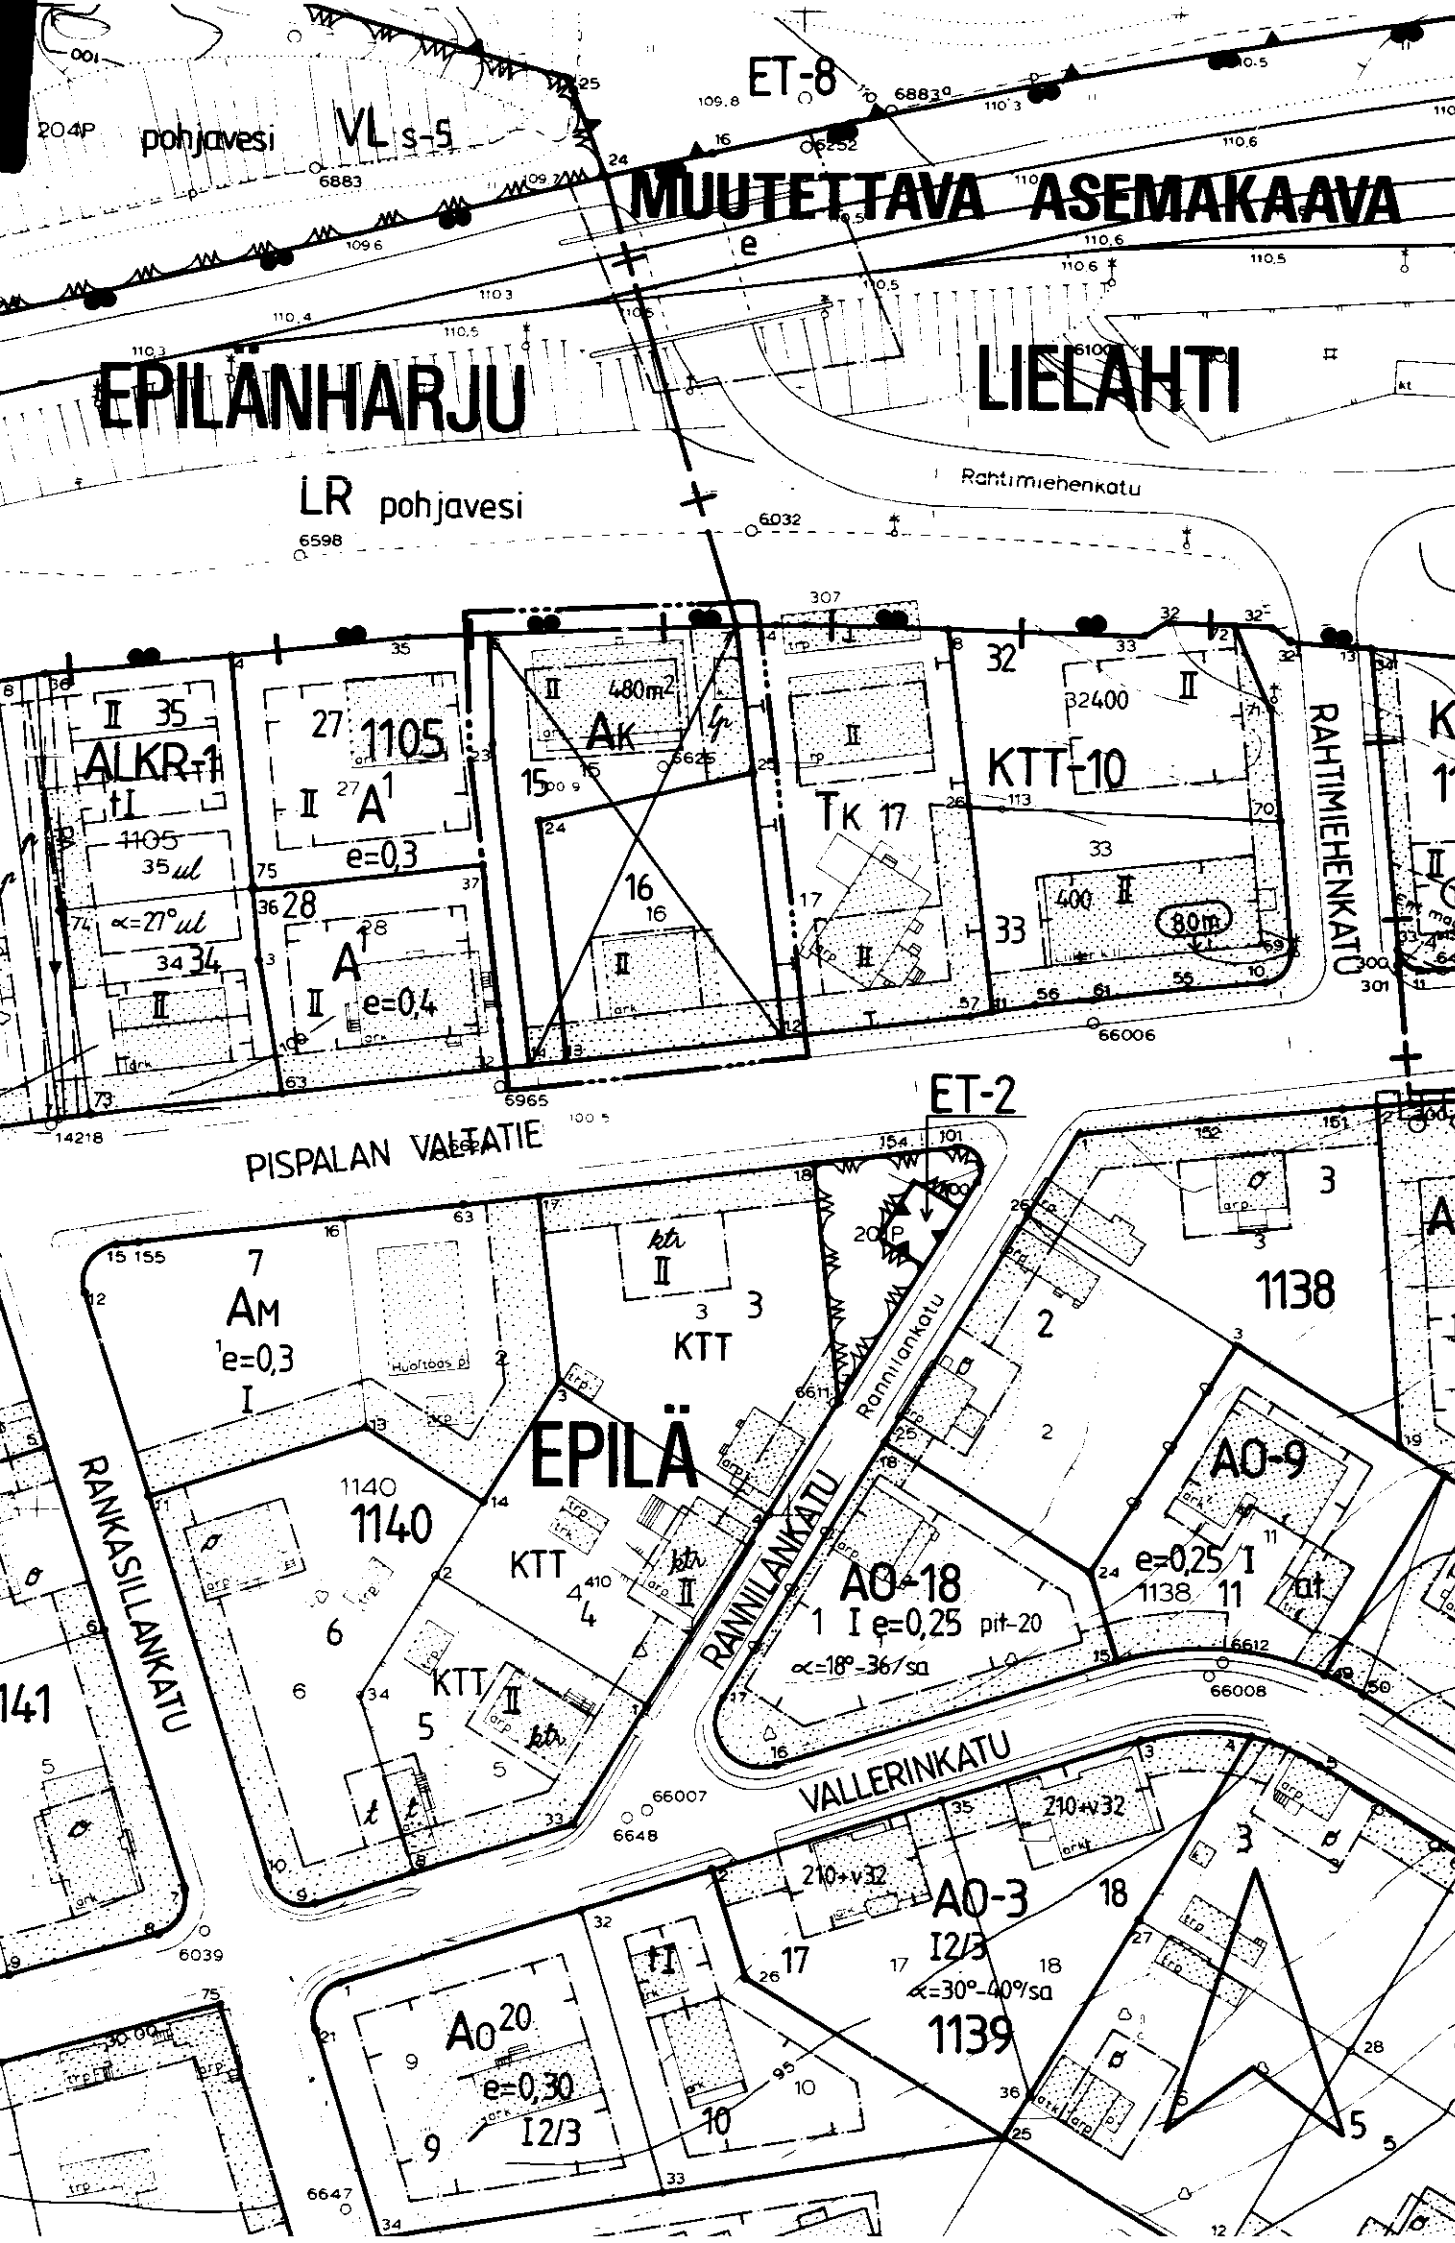

TAMPERE ASEMAKAAVAN MUUTOS

Kaupunginosa: EPILÄ

Kortteli n:o 1105

Tontit n:o 15 ja 16

ASEMAKAAVAMERKINNÄT- JA MÄÄRÄYKSET:

AKR-1

Asuinkerrostalojen ja rivitalojen korttelialue. Tontilta on varattava yksi autopaikka asutokerrosalan 85 m² kohti.

AL-22

Asuin-, liike- ja toimistorakennusten korttelialue. Tontille on varattava autopaikkoja merkinnän osoittama määrä.

3 m sen kaava-alueen ulkopuolella oleva viiva, jota vahvistaminen koskee.

Kaupunginosa.

Korttelin, korttelinosa ja alueen raja.

Eri kaavamääräysten alaisten alueenosien välinen raja.

Risti merkinnän päällä osoittaa merkinnän poistamista.

Kaupunginosa.

Korttelin numero.

Tontin numero.

Roomalainen numero osoittaa rakennusten, rakennuksen tai sen osan suurimman sallitun kerrosluvun.

Rakennusoikeus kerrosalaneliömetreinä.

Rakennusala.

Istutettava alueen osa.

1ap/as

Merkintä osoittaa, kuinka monta autopaikkaa asuntoa kohti on rakennettava.

1ap/1to 50m²

Merkintä osoittaa, kuinka monta liike- ja toimistotilan kerrosalaneliömetriä kohti on rakennettava yksi autopaikka.

POISTETTAVAT ASEMAKAAVAMERKINNÄT JA -MÄÄRÄYKSET:

Asunto- tai liiketontti.

Asutokerrostalojen korttelialue.

Lehtipuun istutettava tontin osa.

Vähintään C-luokkaan kuuluvan korkeintaan 2-kerroksisen asuin- tai liikerakennuksen rakennusala.

Tontilla olevien puiden kaataminen ilman rakennustarkastajan lupaa on kielletty.

YMPÄRISTÖN ASEMAKAAVAMERKINTÖJÄ:

A

Asuinrakennusten korttelialue.

Tk

Kotiteollisuusrakennusten korttelialue.

KTT

Kotiteollisuustontti.

LR

Rautatiealue.

AM

Moottoriajoneuvojen huoltoasemien korttelialue.

Puistoalue.

Katu.

Kadun nimi.


PISPALAN VAL

Kadun nimi.

MUUTETAAN

21.4.1972 vahvistettua asemakaavaa nro 3824 / 5.10.1971

16.2.1953 vahvistettua asemakaavaa nro 357 / 26.8.1952

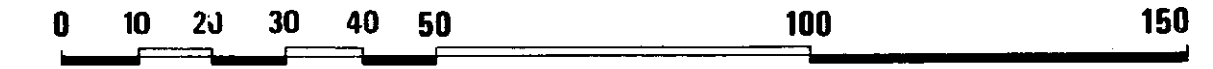

Tampereen kaupungin kaavoitusvirasto asemakaavaosasto			
EPILÄ/kortteli n:o 1105/tontit n:o 15 ja 16			
Kartta n:o 6806	Arkisto n:o 97268	Suunnittelija SAKARI LEINONEN Tark.	
Pvm 22.03.1989		Piirtäjä S.M	Mittakaava 1:1000
Juha Jaakola Apasemakaava-arkkitehti		Pohjakartta tarkistettu 31.3.1989	
		KH12.6.1989 KV	YM