


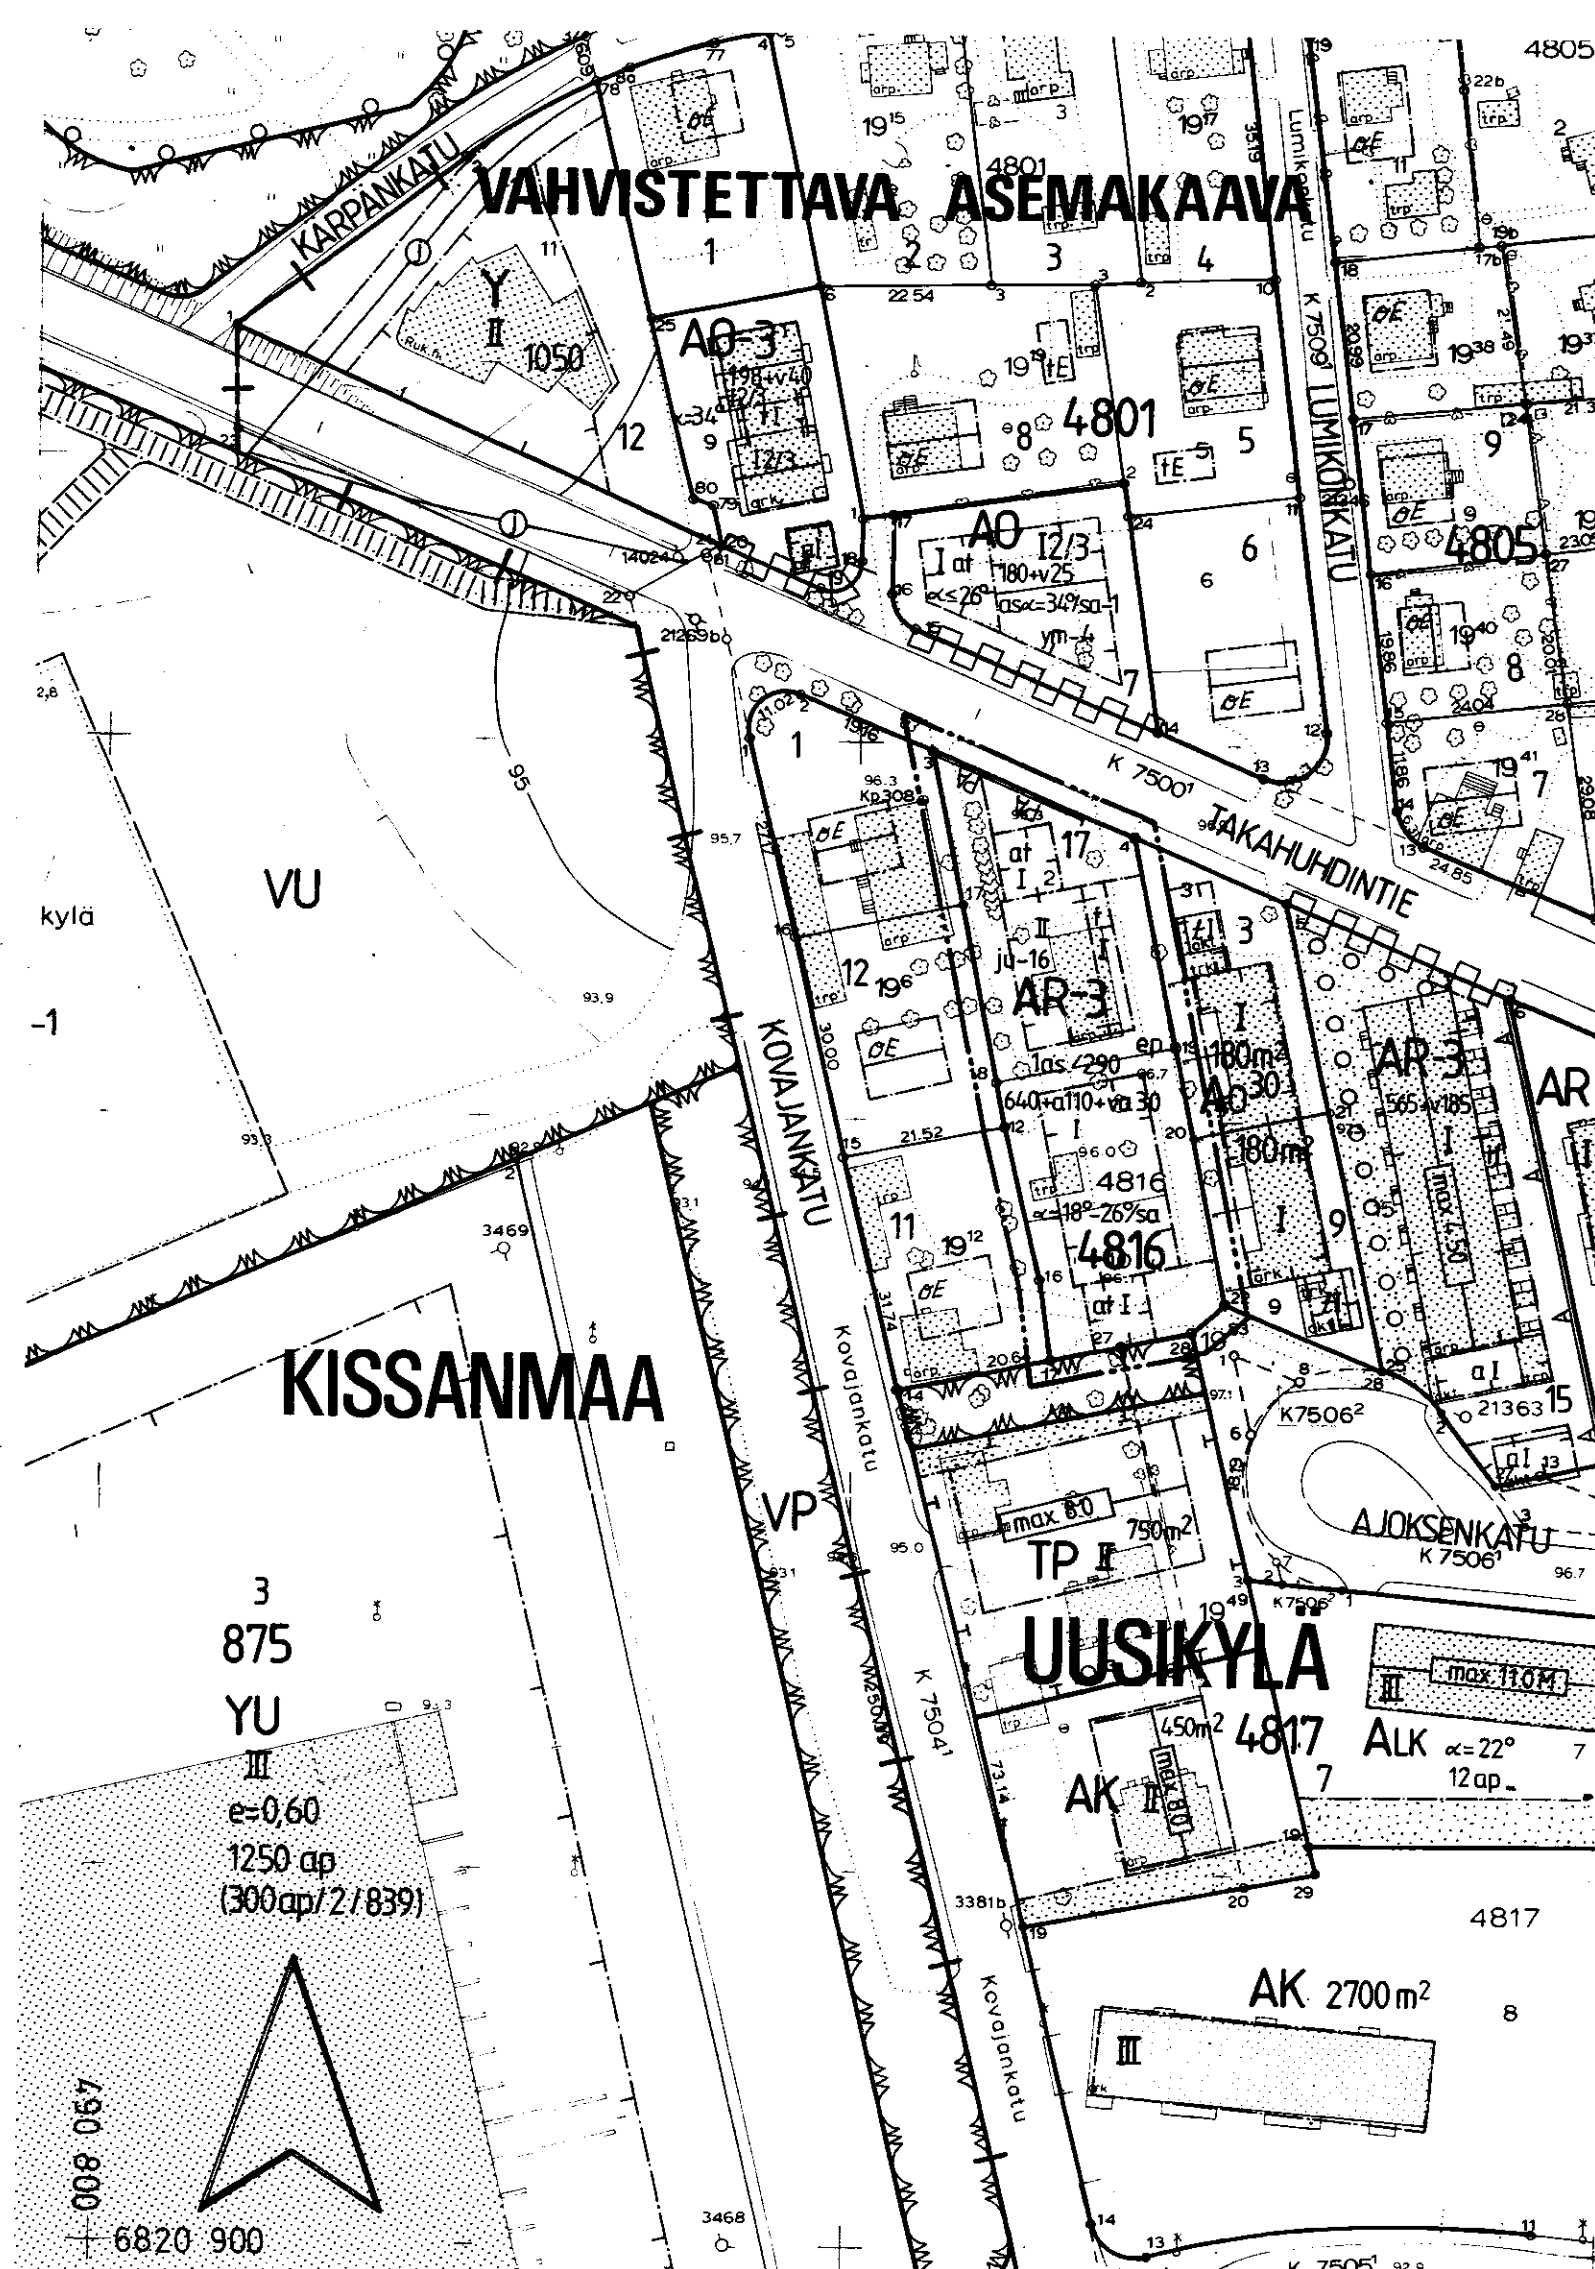

	Tampereen kaupungin kaavoitusvirasto asemakaavaosasto		
	UUSIKYLÄ / kortteli n:o 4816 / tontit n:ot 2 ja 10		
Kartta n:o 6811	Arkisto n:o 97272 h	Suunnittelija MAIRE VÄISÄNEN	
 Juha Jaakola Apasemakaava-arkkitehti		Piirtäjä S.M.	Mittakaava 1:1000
		Pohjakartta tarkistettu 11.4.1989	
Pvm 07.04.1989	KH 24.7.1989 KV _____ VM _____		