
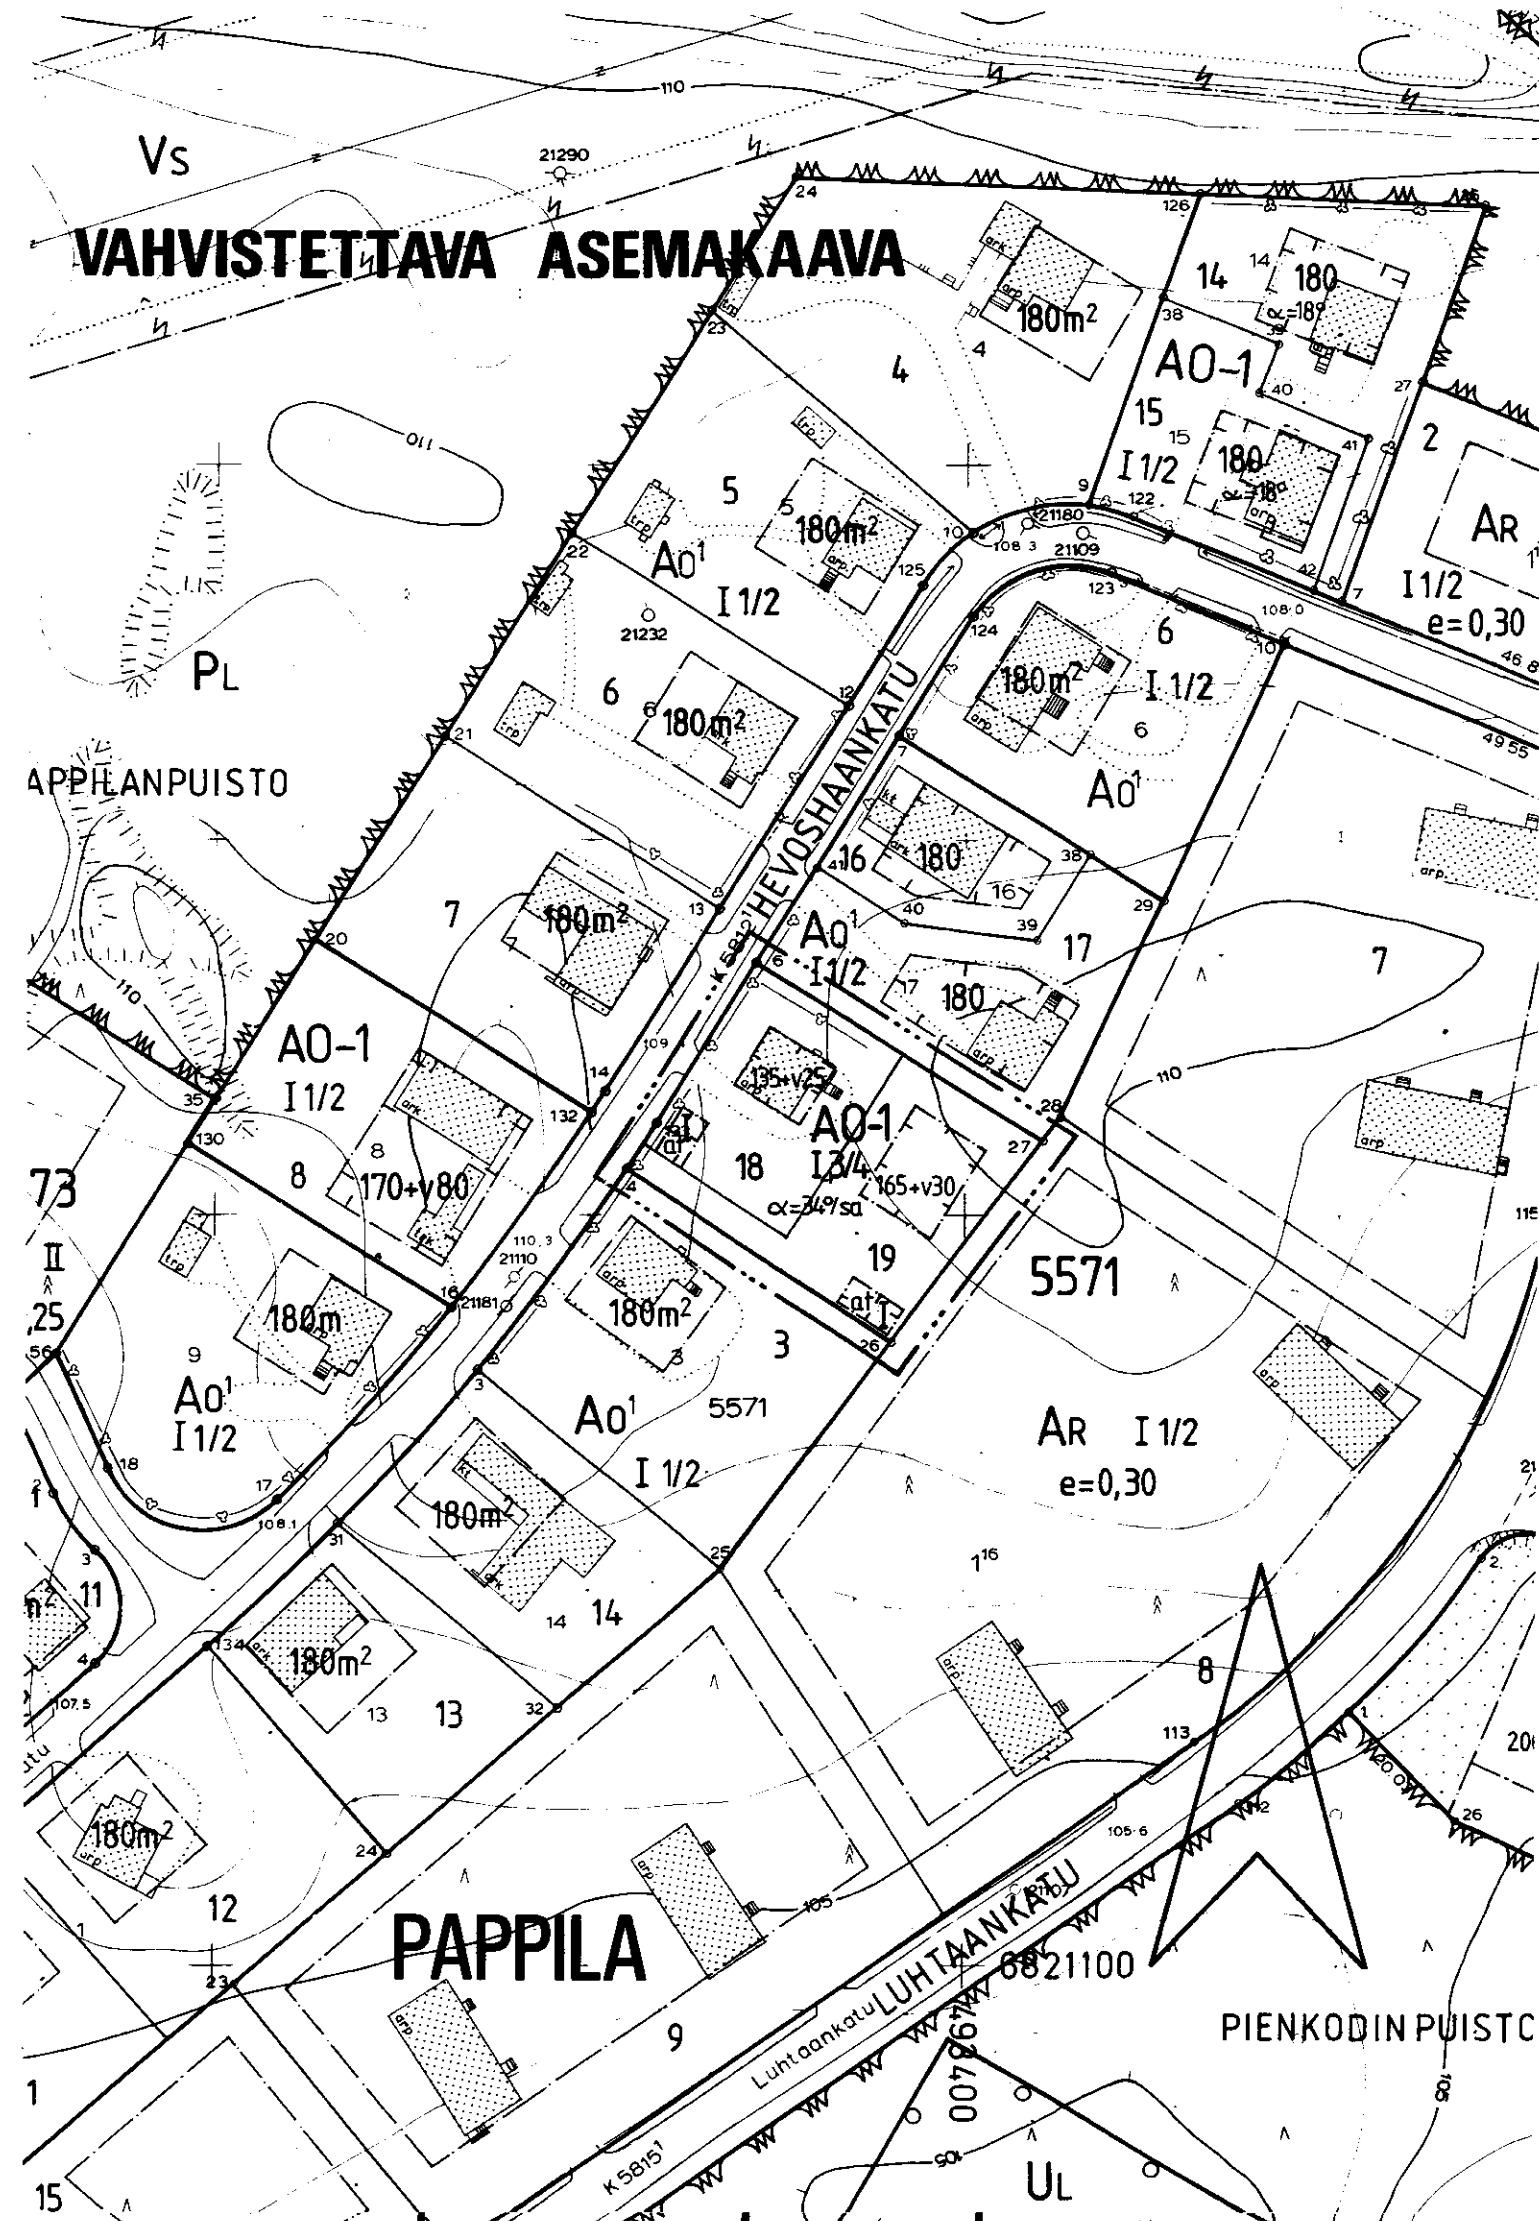


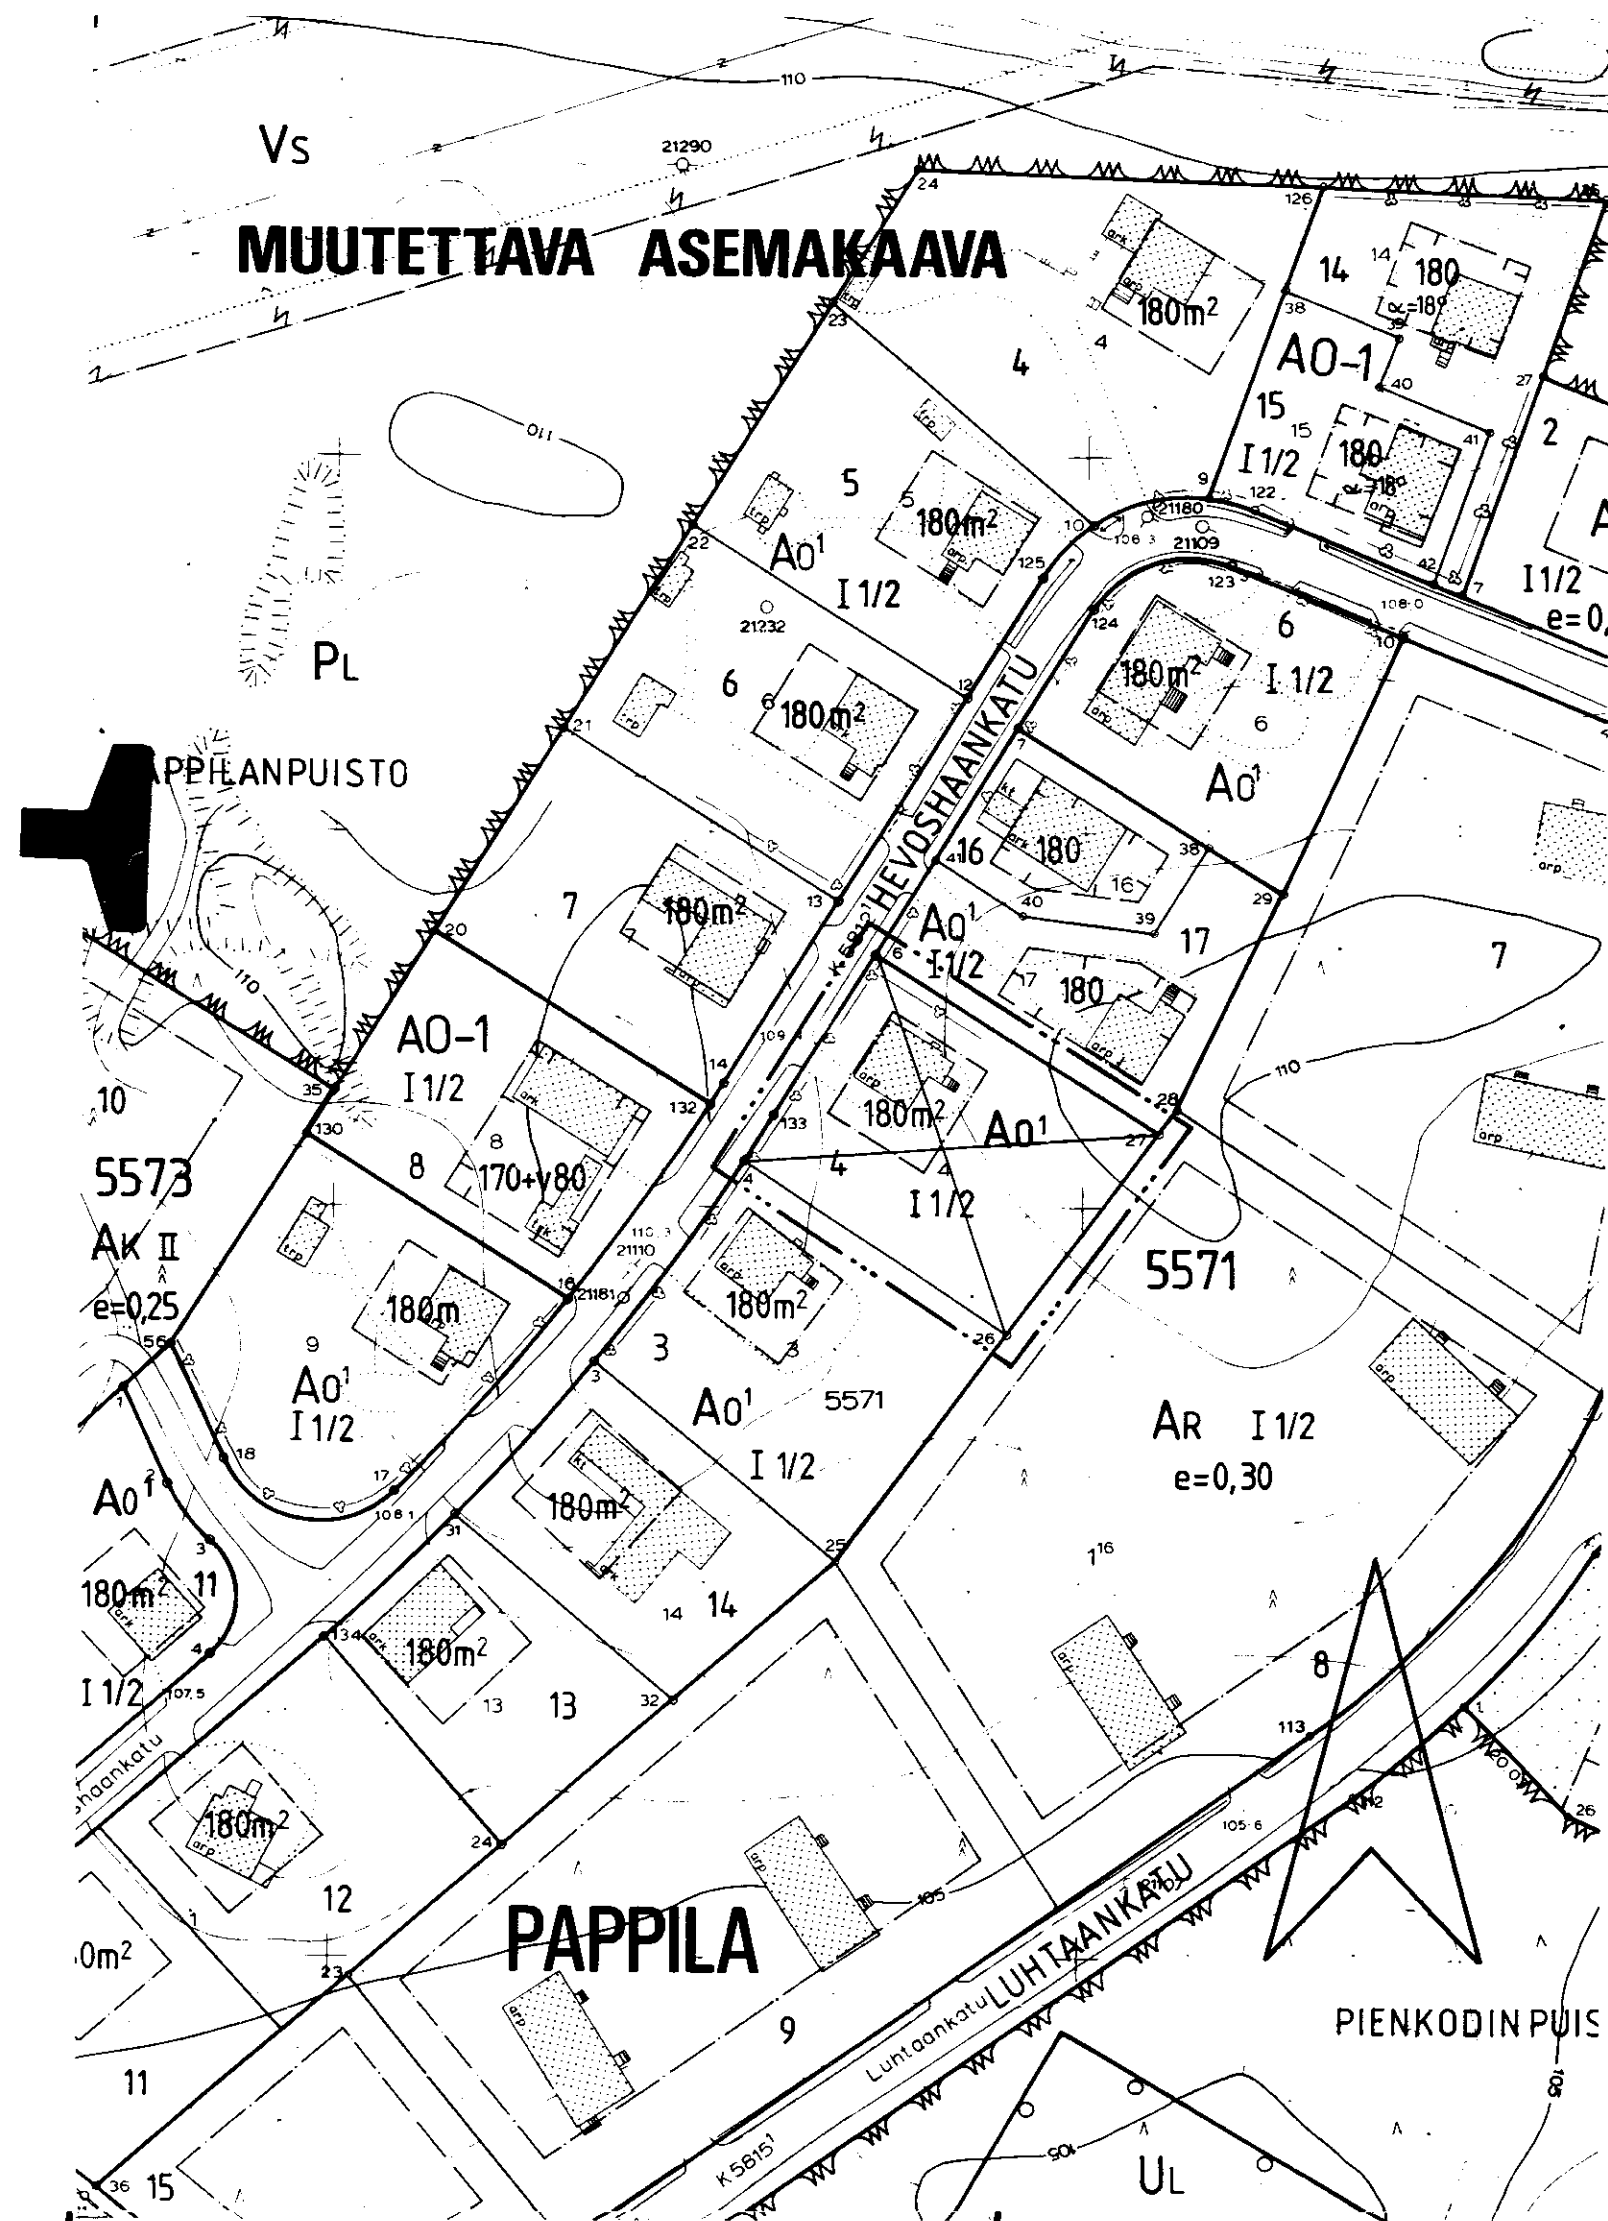

TAMPERE

ASEMAKAAVAN MUUTOS

Kaupunginosa PAPPILA
Kortteli n:o 5571
Tontti n:o 4

ASEMAKAAVAMERKINNÄT JA -MÄÄRÄYKSET:

A0-1

Erillispientalojen korttelialue. Pääasiallisesti luonnollisen maanpinnan yläpuolella olevaa kellarikerrosta ei saa rakentaa.

3 m sen kaava-alueen ulkopuolella oleva viiva, jota vahvistaminen koskee.

Korttelin, korttelinosan ja alueen raja.

Eri kaavamääräysten alaisten alueenosien välinen raja.

Ohjeellinen tontin raja.

Risti merkinnän päällä osoittaa merkinnän poistamista.

Kaupunginosan nimi.

Korttelin numero.

Tontin numero.

Lukusarja, jossa ensimmäinen luku ilmoittaa sallitun asuinkerrosalan neliömetrimäärän ja toinen luku ainoastaan maanpäälliseksi autosuoja- ja taloustilaksi varattavan kerrosalan neliömetrimäärän.

Roomalainen numero osoittaa rakennusten, rakennuksen tai sen osan suurimman sallitun kerrosluvun.

Murtoluku roomalaisen numeron jäljessä osoittaa, kuinka suuren osan rakennuksen suurimman kerroksen alasta saa kaavassa lukumäärältään mainittujen kerrosten yläpuolella olevasta tilasta kerrosluvun estämättä käyttää kerrosalaan laskettavaksi tilaksi.

Kattokaltevuus. Kattomuotona on käytettävä satulakattoa.

Rakennusala.

Auton säilytyspaikan ja talousrakennuksen rakennusala.

POISTETTAVAT ASEMAKAAVAMERKINNÄT JA -MÄÄRÄYKSET:

A0¹

Omakotirakennusten ja muiden enintään kahden perheen talojen korttelialue. Omakotitontille saa asuinrakennuksen lisäksi rakentaa maanpäällistä taloustilaa enintään 35 m².

180 m²

Luku joka osoittaa suurimman sallitun kerrosalan.

YMPÄRISTÖN ASEMAKAAVAMERKINTÖJÄ:

AK

Asuntokerrostalojen korttelialue.

AR

Rivitalojen ja muiden kytkettyjen rakennusten korttelialue.

PL

Luonnontilassa säilytettävä puistoalue.

HEVOSHAAN

Kadun nimi.

Katu.

MUUTETAAN

6.2.1969 vahvistettua asemakaavaa nro 3027.



Tampereen kaupungin kaavoitusvirasto asemakaavaosasto			
PAPPILA, 5571/4. Asemak. muutos			
Kartta n:o 6825	Arkisto n:o 97281 H	Suunnittelija A-M. TUUNANEN	Tark. MV
Pvm 17.05.1989		Piirtäjä AA	Mittakaava 1:1000
Juha Jaakola Apasemakaava-arkkitehti		Pohjakartta tarkistettu 2.6.1989	
		KH 11.9.1989	KV ———
		YM ———	