
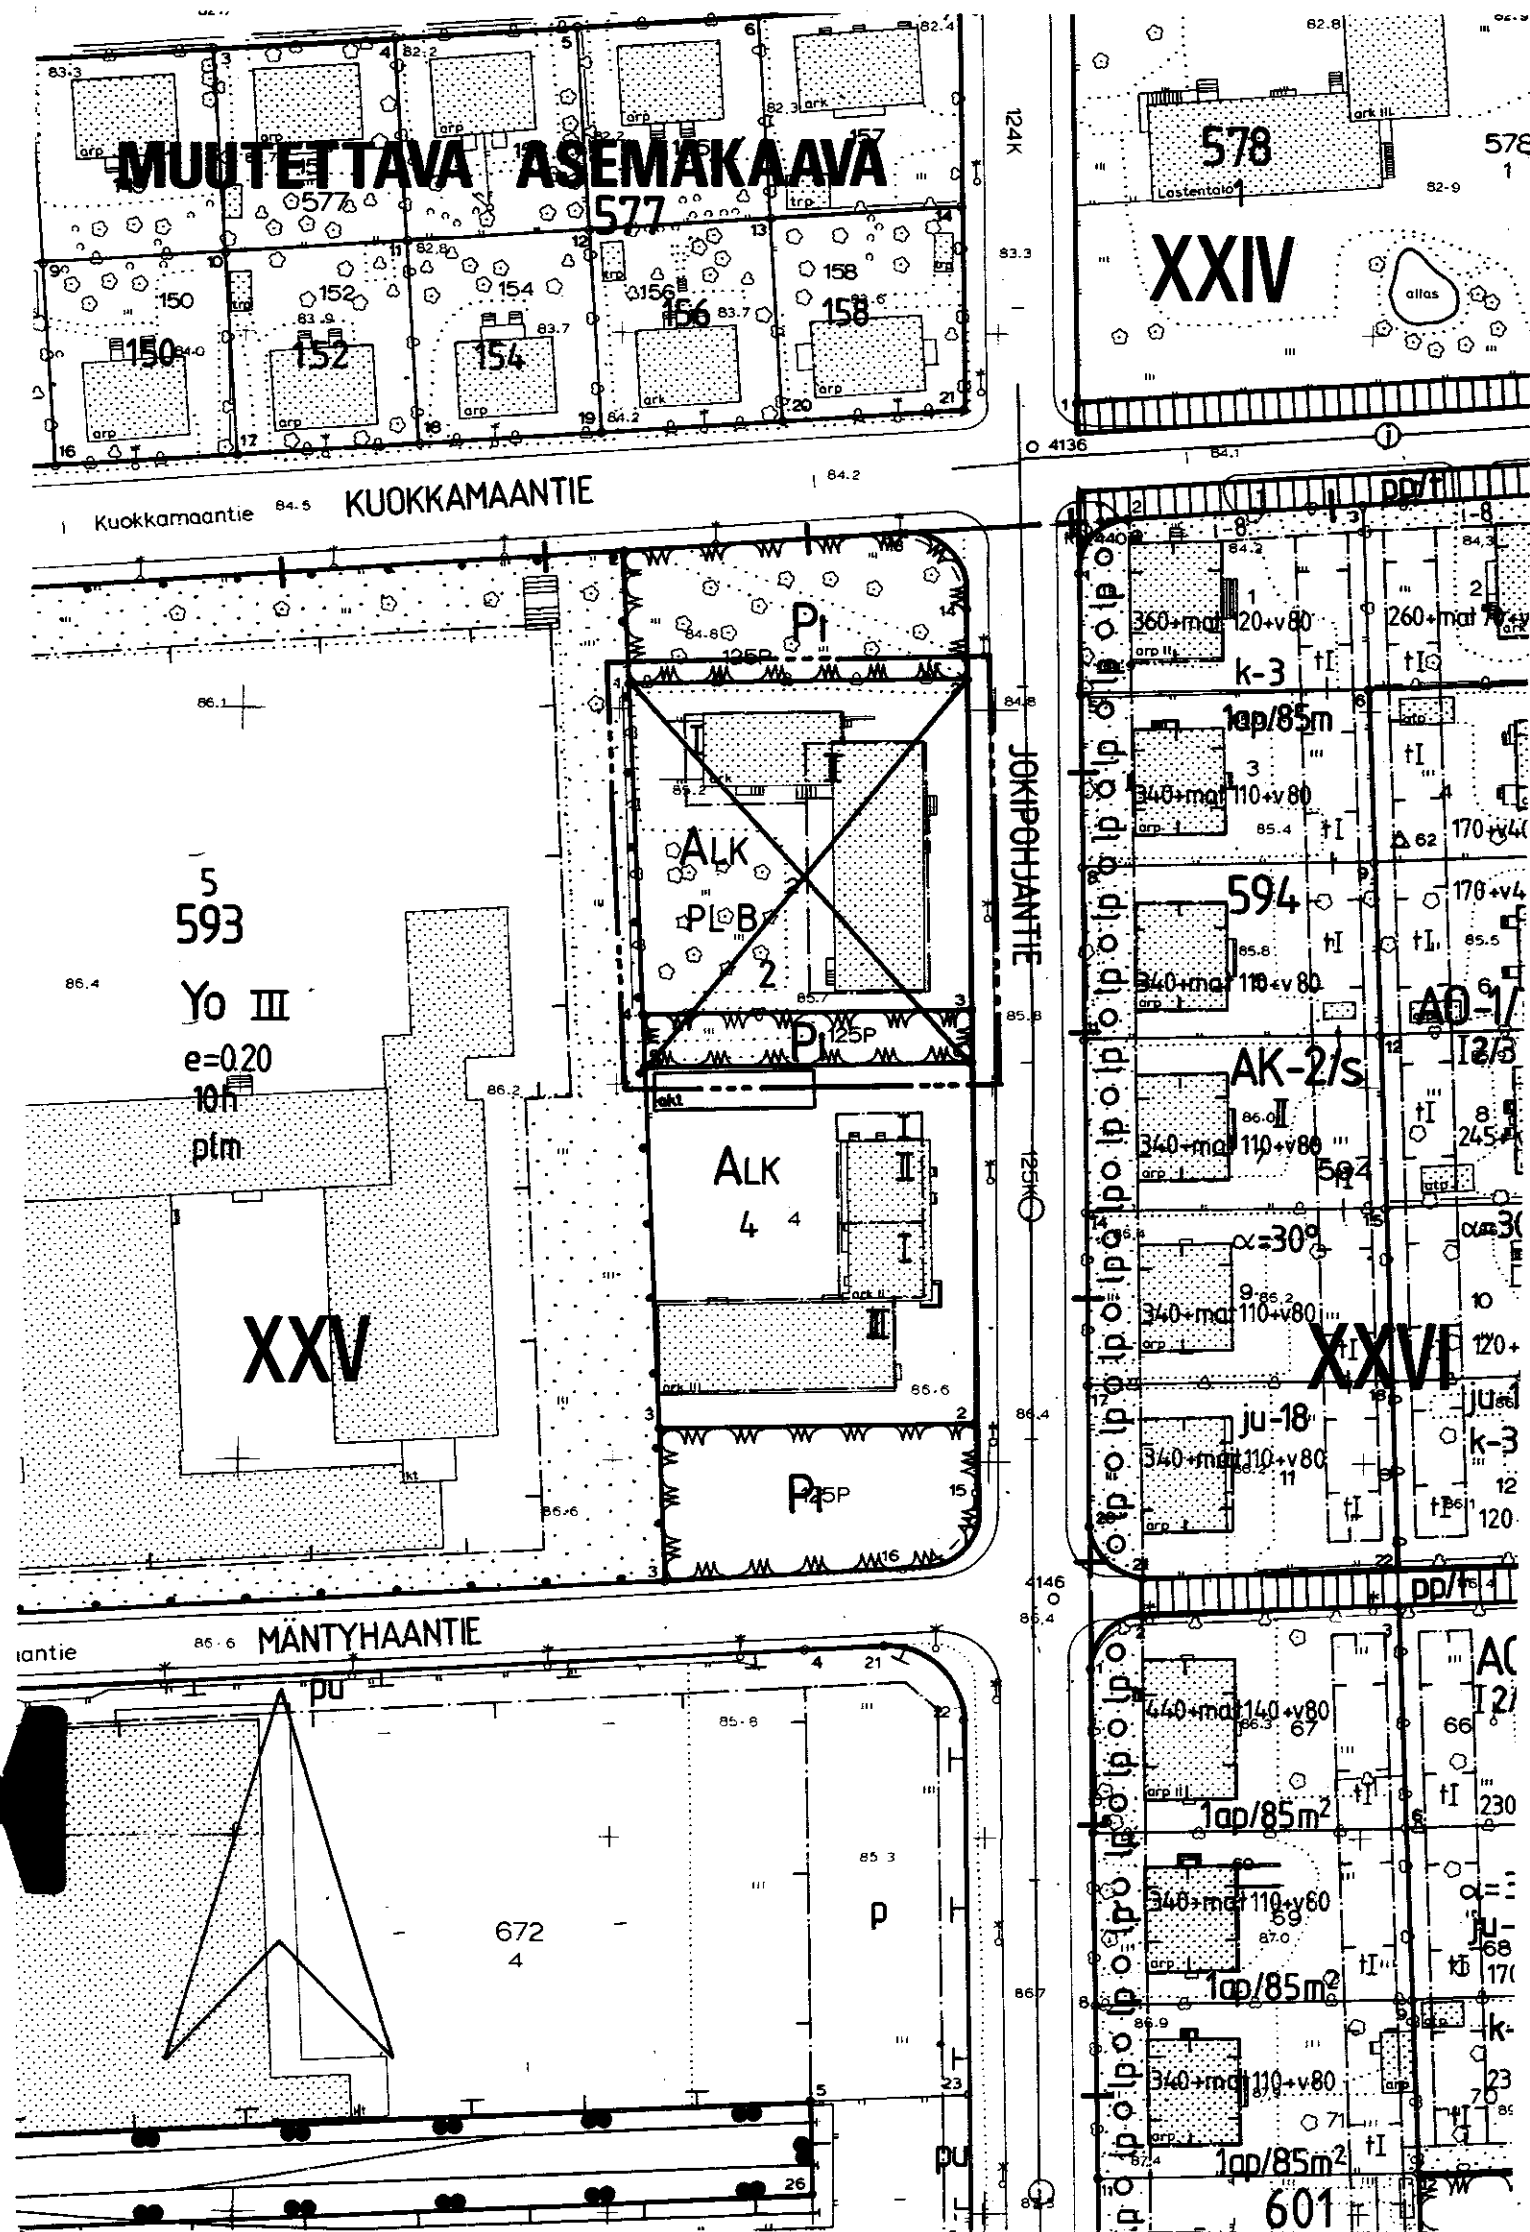


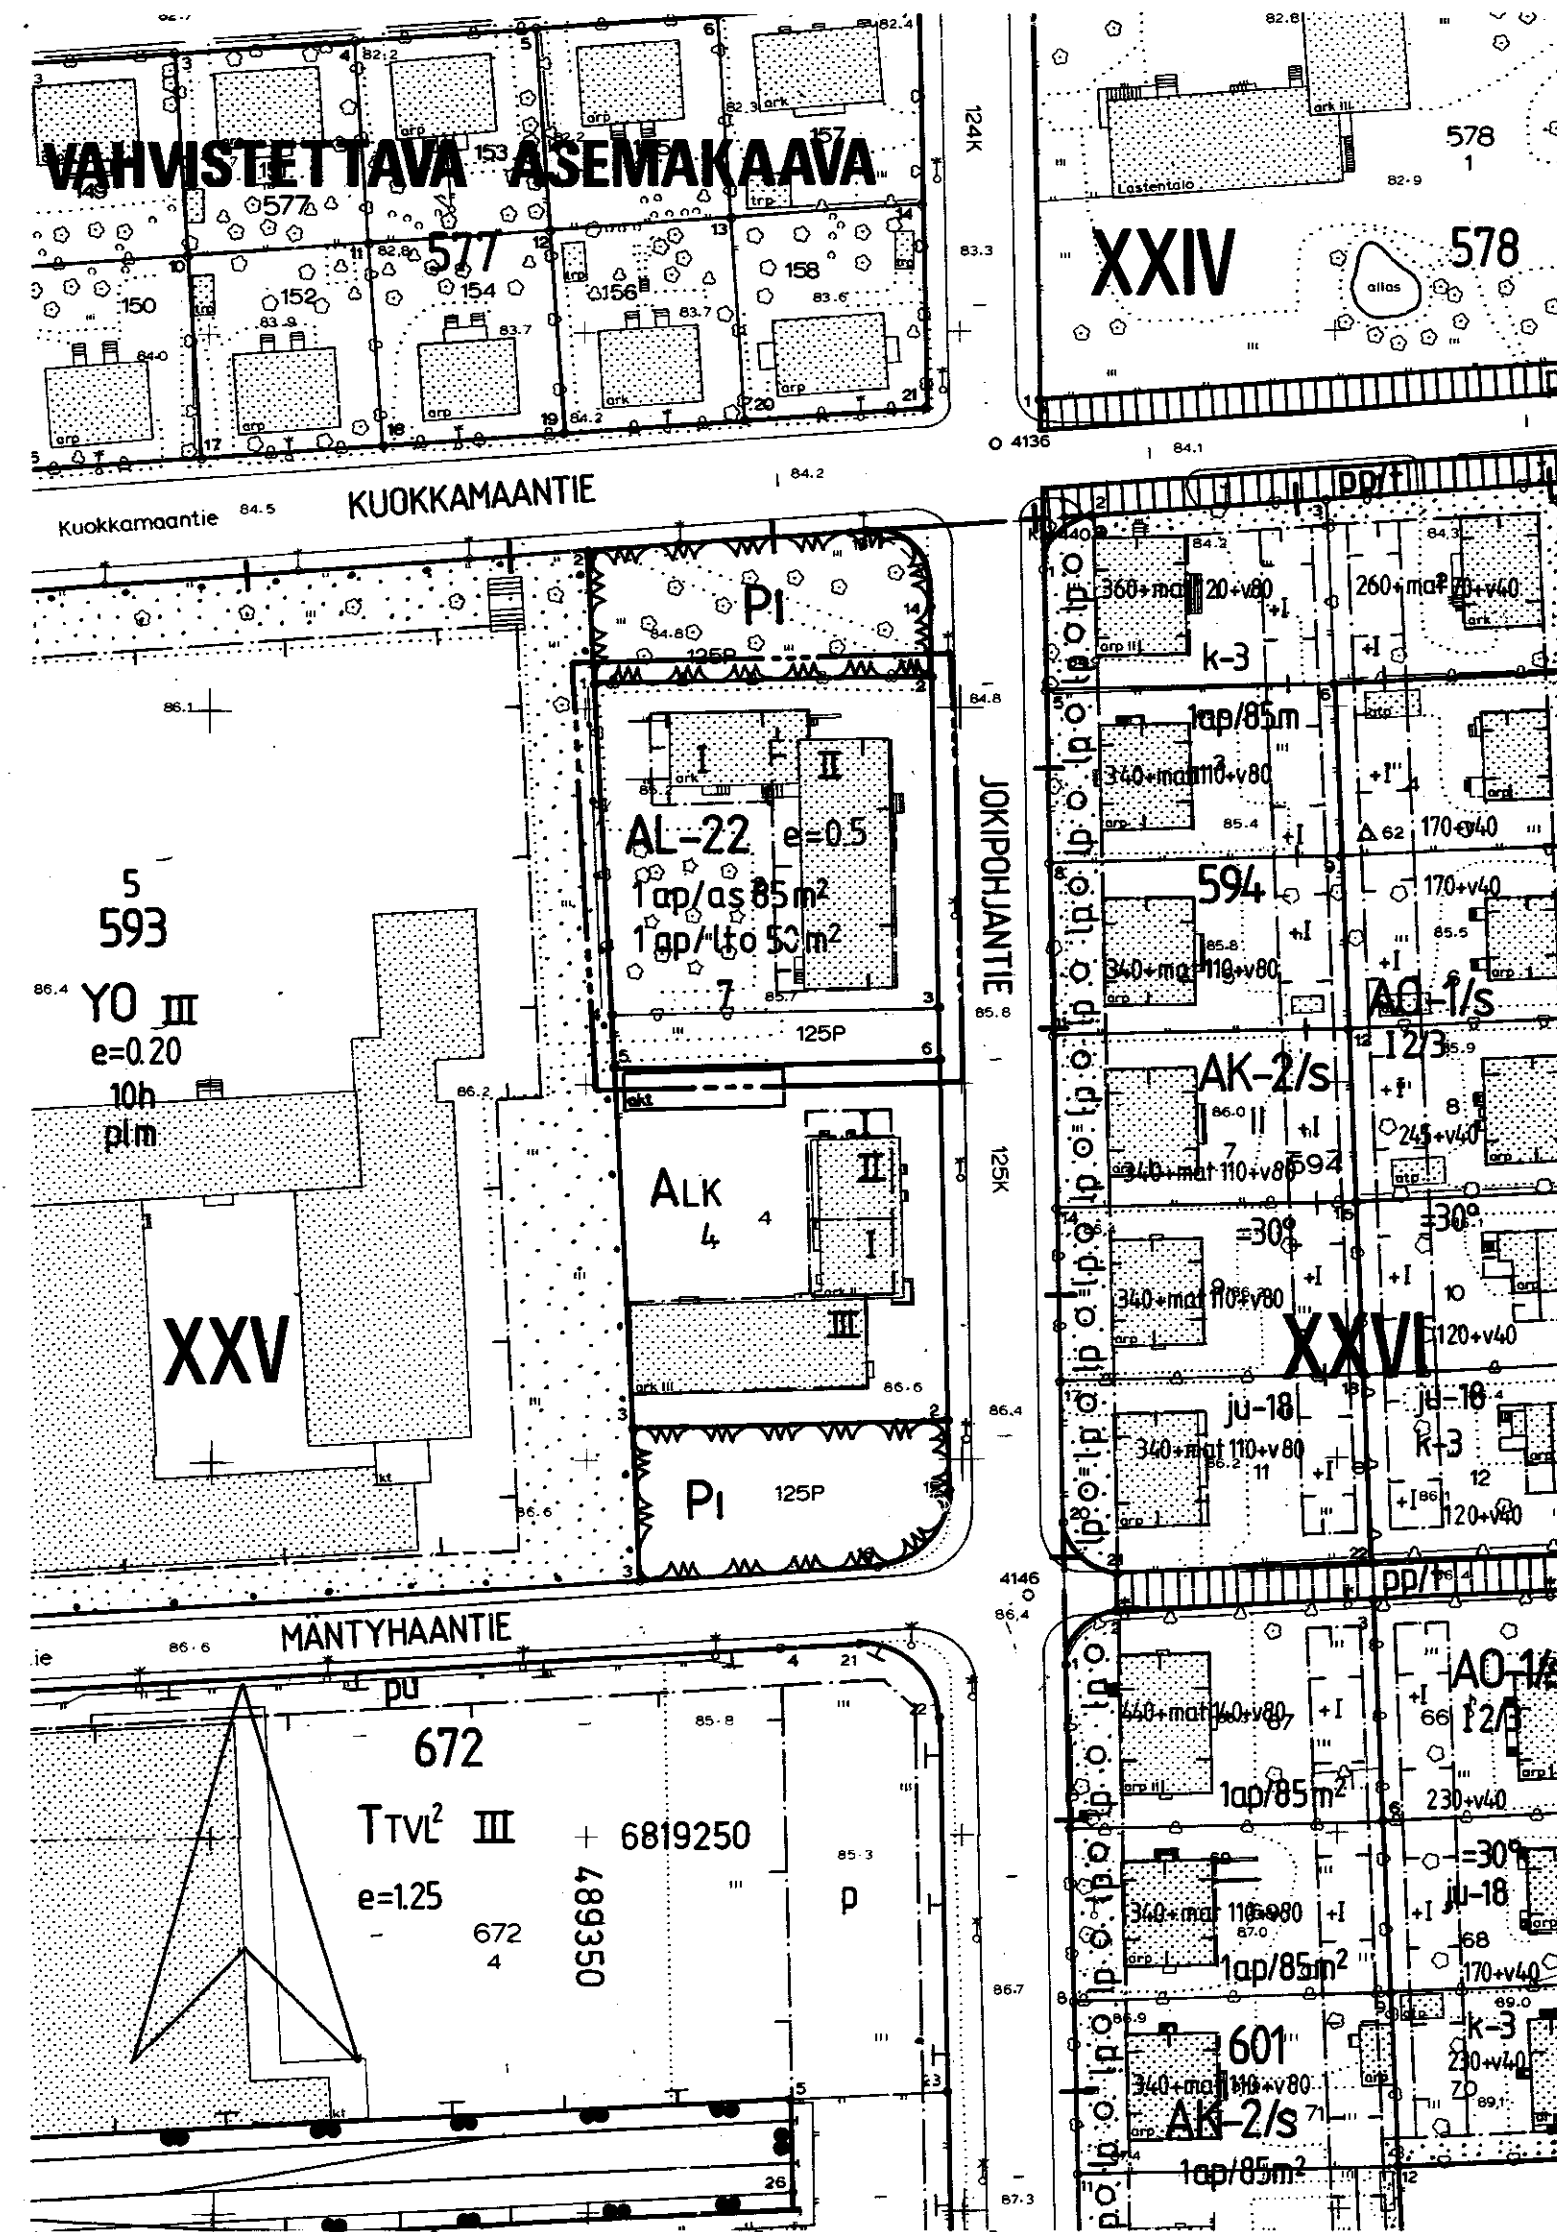

TAMPERE ASEMAKAAVAN MUUTOS

Kaupunginosa XXV
Kortteli nro 593
Tontti nro 2
Puistoaluetta

ASEMAKAAVAMERKINNÄT JA -MÄÄRÄYKSET:


- AL-22** Asuin-, liike- ja toimistorakennusten korttelialue. Tontille on varattava autopaikkoja merkinnän osoittama määrä.
- 3 m sen kaava-alueen ulkopuolella oleva viiva, jota vahvistaminen koskee.
- Korttelin, korttelinosan ja alueen osa.
- Eri kaavamääräysten alaisten alueenosien välinen raja.
- Risti merkinnän päällä osoittaa merkinnän poistamista.
- Kaupunginosan numero.
- Korttelin numero.
- Tontin numero.
- I Roomalainen numero osoittaa rakennusten, rakennuksen tai sen osan suurimman sallitun kerrosluvun.
- e=0.5 Tehokkuusluku eli kerrosalan suhde tontin pinta-alaan.
- 1 ap/as 85m² Merkintä osoittaa, kuinka monta kerrosalaneliömetriä kohti on rakennettava yksi autopaikka.
- 1 ap/lto 50m² Merkintä osoittaa, kuinka monta liike- ja toimistotilan kerrosalaneliömetriä kohti on rakennettava yksi autopaikka.

POISTETTAVAT ASEMAKAAVAMERKINNÄT JA -MÄÄRÄYKSET:

- ALK** Yhdistettyjen liike- ja asuinkerrostalojen korttelialue.
- Istutettava puistoalue.
- PLB Paloluokka, jonka vaatimukset rakennusten ainakin on täytettävä.
- Rakennusala.

YMPÄRISTÖN ASEMAKAAVAMERKINTÖJÄ JA -MÄÄRÄYKSIÄ:

- AK-2/s** Asuinkerrostalojen korttelialue, jolla ympäristö säilytetään.
- Yo** Opetustoimintaa palvelevien rakennusten korttelialue.
- JOKIPOHJANTI** Kadun nimi.
- Katu.** Katu.
- MUUTETAAN** 17.2.1962 vahvistettua asemakaavaa nro 1684.

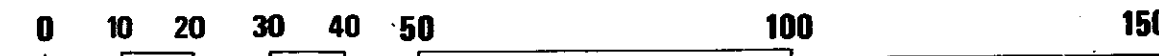

Tampereen kaupungin kaavoitusvirasto asemakaavaosasto			
XXV / 593 / 2 puistoaluetta			
Kartta n:o 6842	Arkisto n:o 97295	Suunnittelija S. Leinonen Tark.	
Pvm 7.6.1989		Piirtäjä T.A.	Mittakaava 1:1000
Juha Jaakola Apasemakaava-arkkitehti		Pohjakartta tarkistettu 8.6.1989	
		KH	KV 25.10.1989 YM 14.2.1990