
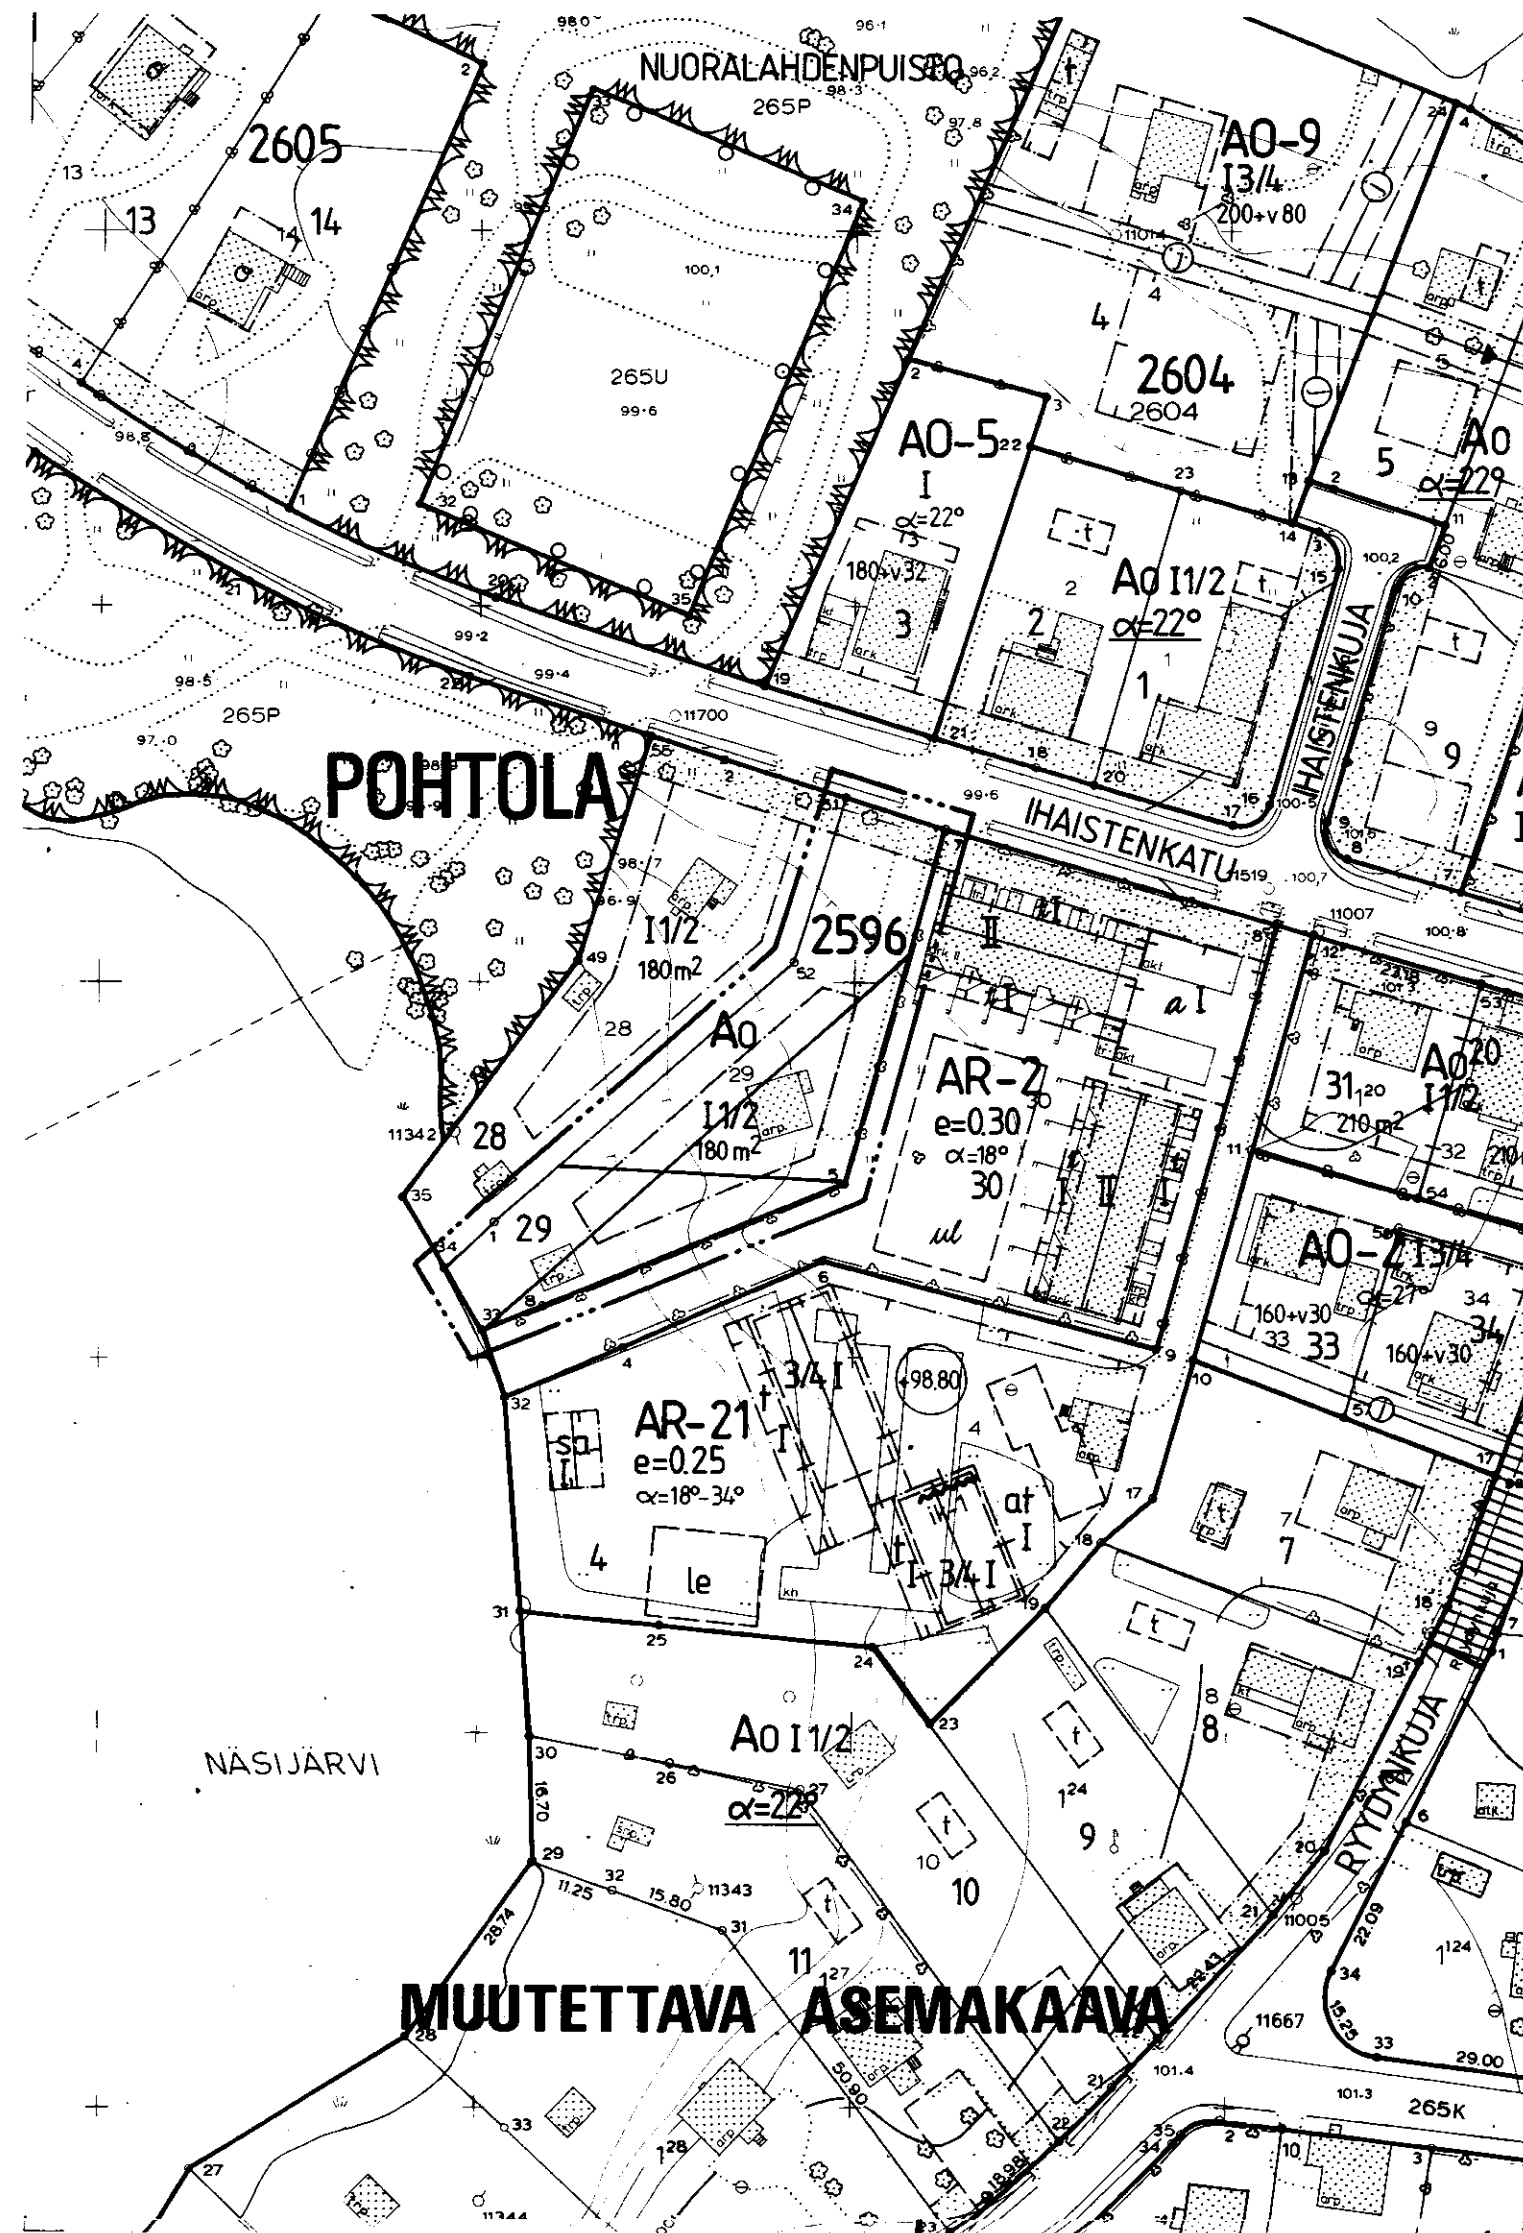


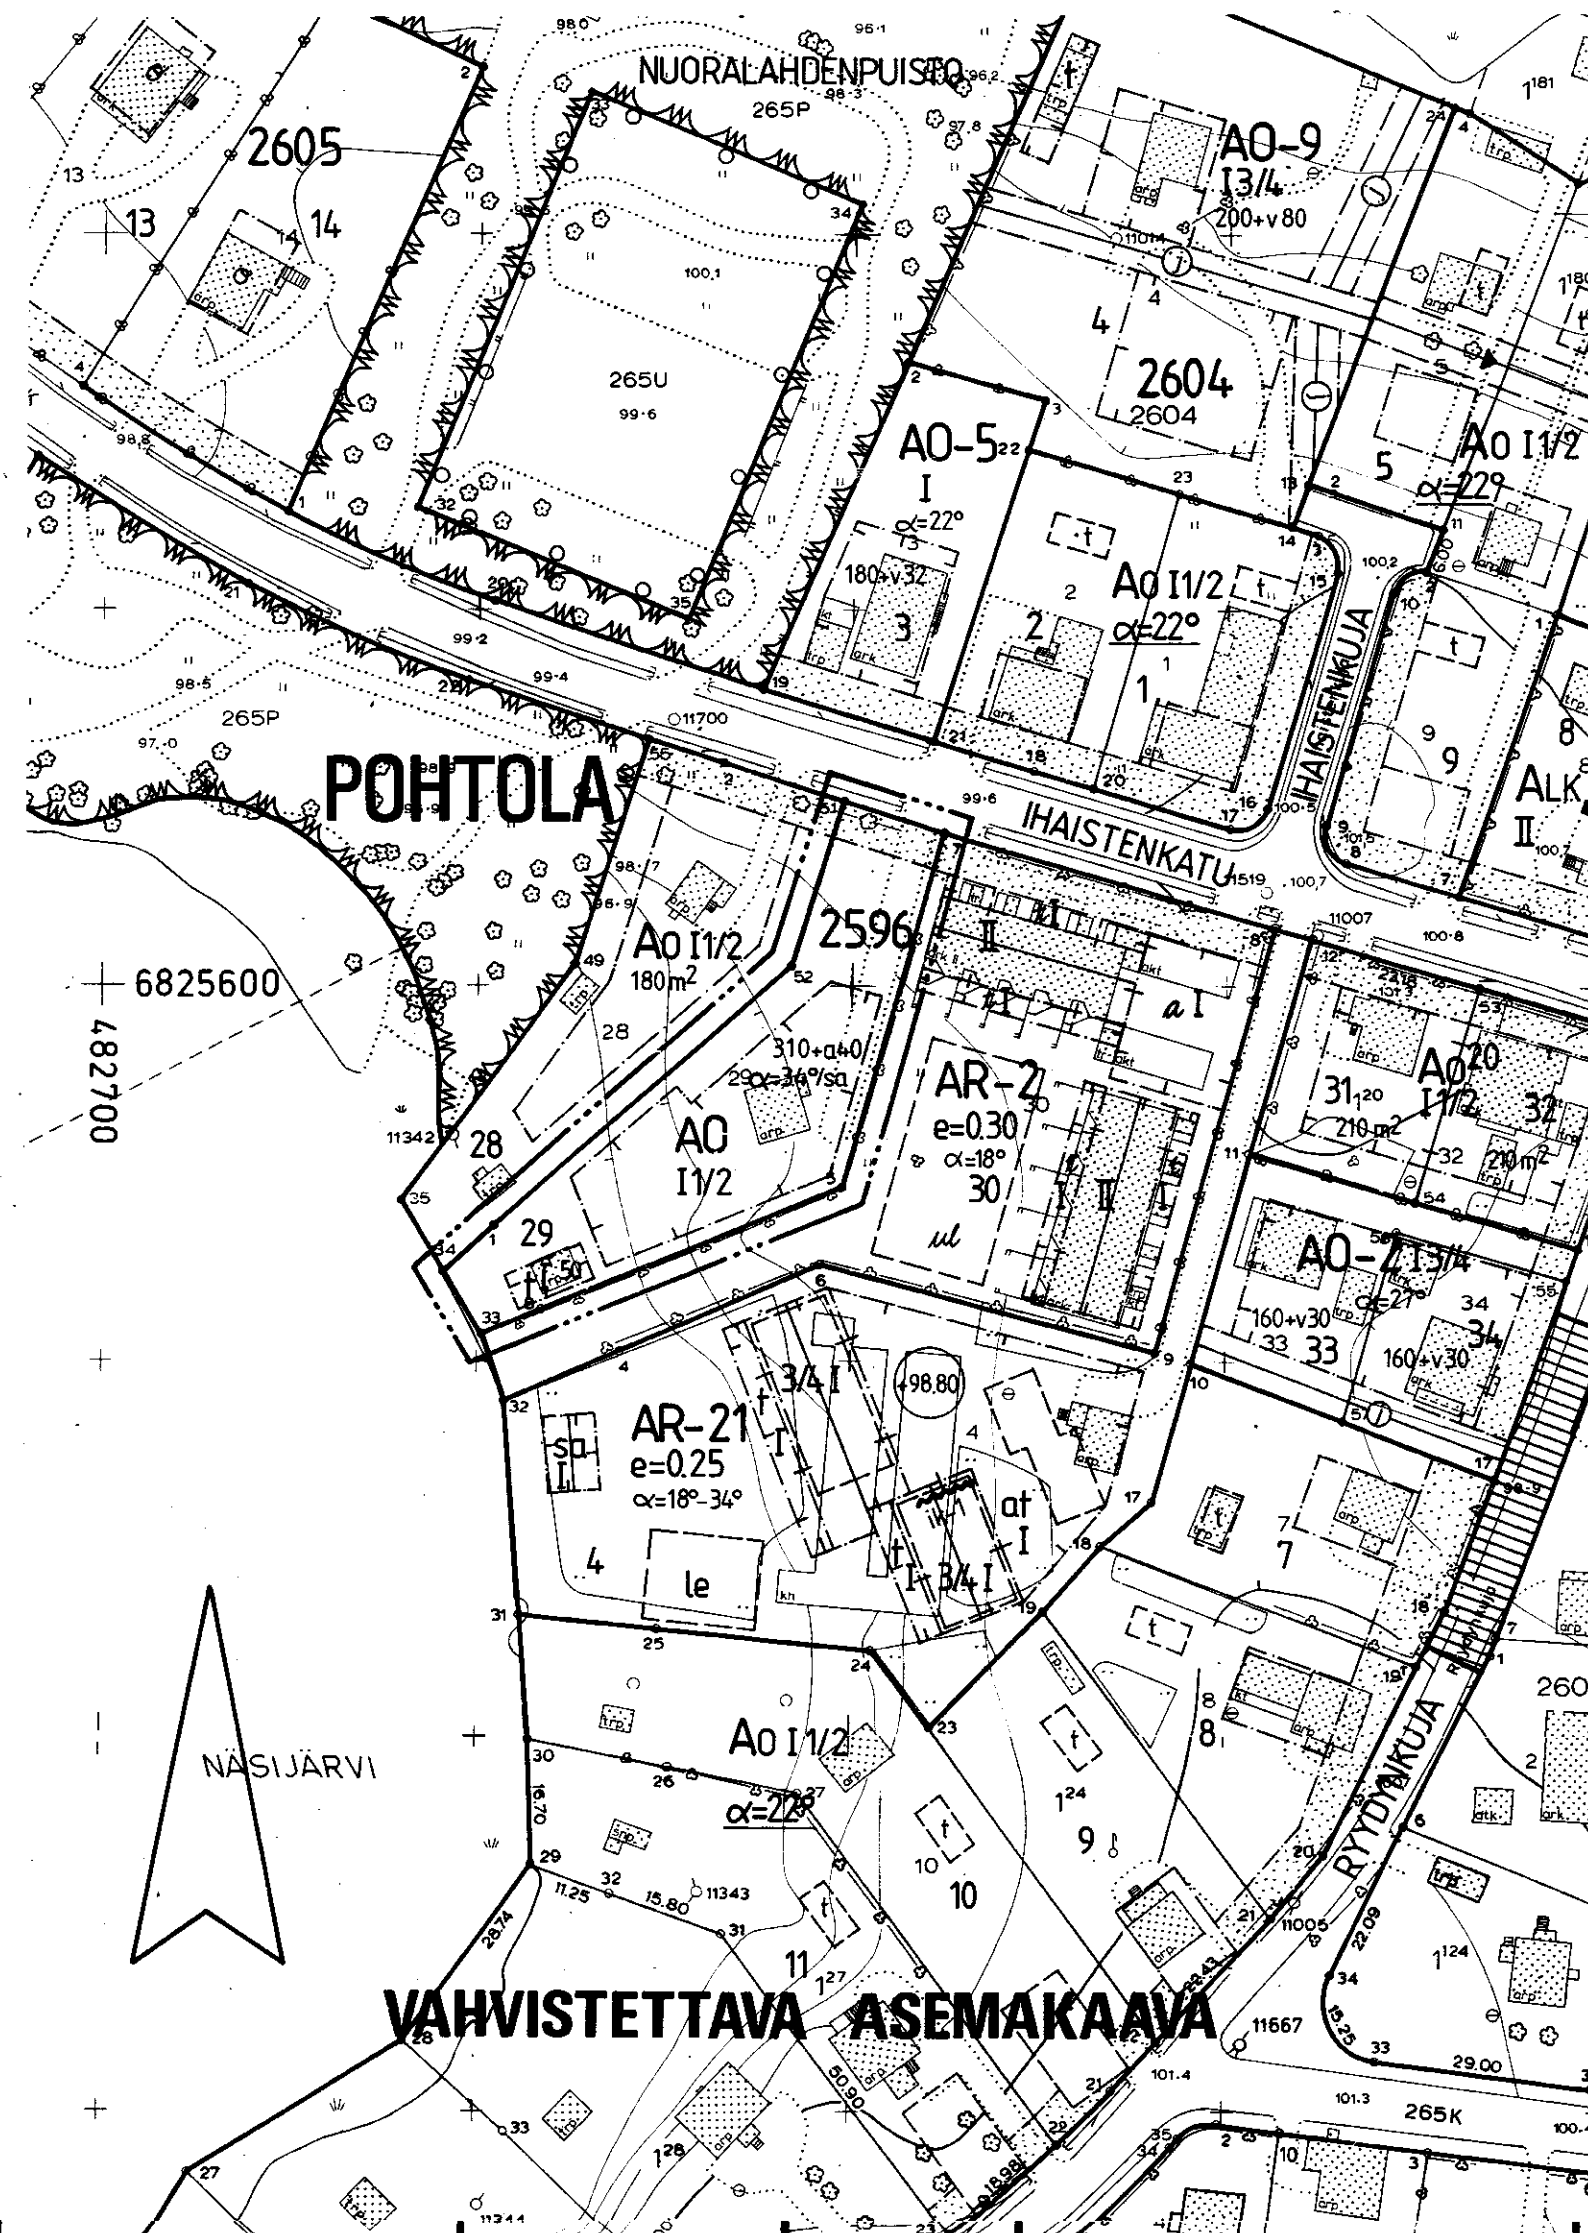

TAMPERE

ASEMAKAAVAN MUUTOS

Kaupunginosa : POHTOLA

Kortteli n:o 2596

Tontti n:o 29

ASEMAKAAVAMERKINNÄT JA -MÄÄRÄYKSET:

A0	Erillispientalojen korttelialue.
----	3 m sen kaava-alueen ulkopuolella oleva viiva, jota vahvistaminen koskee.
-----	Korttelin, korttelinosan ja alueen raja.
- - - - -	Eri kaavamääräysten alaisten alueenosien välinen raja.
-----X-----	Ohjeellinen tontin raja.
-----	Risti merkinnän päällä osoittaa merkinnän poistamista.
-----	Kaupunginosan nimi.
-----	Korttelin numero.
-----	Tontin numero.
-----	Rakennusoikeus kerrosalaneliömetreinä.
-----	Lukusarja, jossa ensimmäinen luku ilmoittaa sallitun asunon kerrosalan neliömetrimäärän ja toinen luku ainoastaan autosuojatiloiksi sallitun kerrosalan neliömetrimäärän.
I	Roomalainen numero osoittaa rakennusten, rakennuksen tai sen osan suurimman sallitun kerrosluvun.
I 1/2	Murtoluku roomalaisen numeron jäljessä osoittaa, kuinka suuren osan rakennuksen suurimman kerroksen alasta saa kaavassa lukumäärältään mainittujen kerrosten yläpuolella olevasta tilasta kerrosluvun estämättä käyttää kerrosalaan laskettavaksi tilaksi.
$\alpha=34^{\circ}/su$	Kattokaltevuus. Kattomuotona on käytettävä satulakattoa.
	Rakennusala.
	Rakennusala, jolle saa sijoittaa talousrakennuksen.
	Istutettava alueen osa.

POISTETTAVAT ASEMAKAAVAMERKINNÄT JA -MÄÄRÄYKSET:

A0	Omakotirakennusten ja muiden enintään kahden perheen talojen korttelialue.
	Istutettava tontin osa, joka on pidettävä puistomaisessa asussa.
180m ²	Luku, joka osoittaa suurimman sallitun kerrosalan.
	Omakotitontille saa rakentaa taloustiloja enintään 50 m ² .

YMPÄRISTÖN ASEMAKAAVAMERKINTÖJÄ JA -MÄÄRÄYKSIÄ:

AR-21	Rivitalojen ja muiden kytkettyjen asuinrakennusten korttelialue.
AR-2	Rivitalojen ja muiden kytkettyjen rakennusten korttelialue.
AO-5	Enintään kahden asunnon asuinrakennusten korttelialue.
A0	Enintään kahden perheen omakotirakennusten korttelialue.
	Puisto.
	Urheilualue.
IHAISTENKATU	Kadun nimi.
-----	Katu.

MUUTETAAN 9.11.1971 vahvistettua asemakaavaa nro 3110.



	Tampereen kaupungin kaavoitusvirasto asemakaavaosasto							
	POHTOLA, 2596 / tontti n:o 29							
Kartta n:o	6873	Arkisto n:o	97300 H	Suunnittelija	A-M. TUUNANEN		Tark.	JJ
<div>Tark. 11.10.1989</div> <div>Pvm 1.9.1989</div> <div></div> <div>Juha Jaakola</div> <div>Apasemakaava-arkkitehti</div>				Piirtäjä	JG	Mittakaava	1:1000	
				Pohjakartta tarkistettu				14.9.1989
				KH 22.1.1990	KV	VM		