
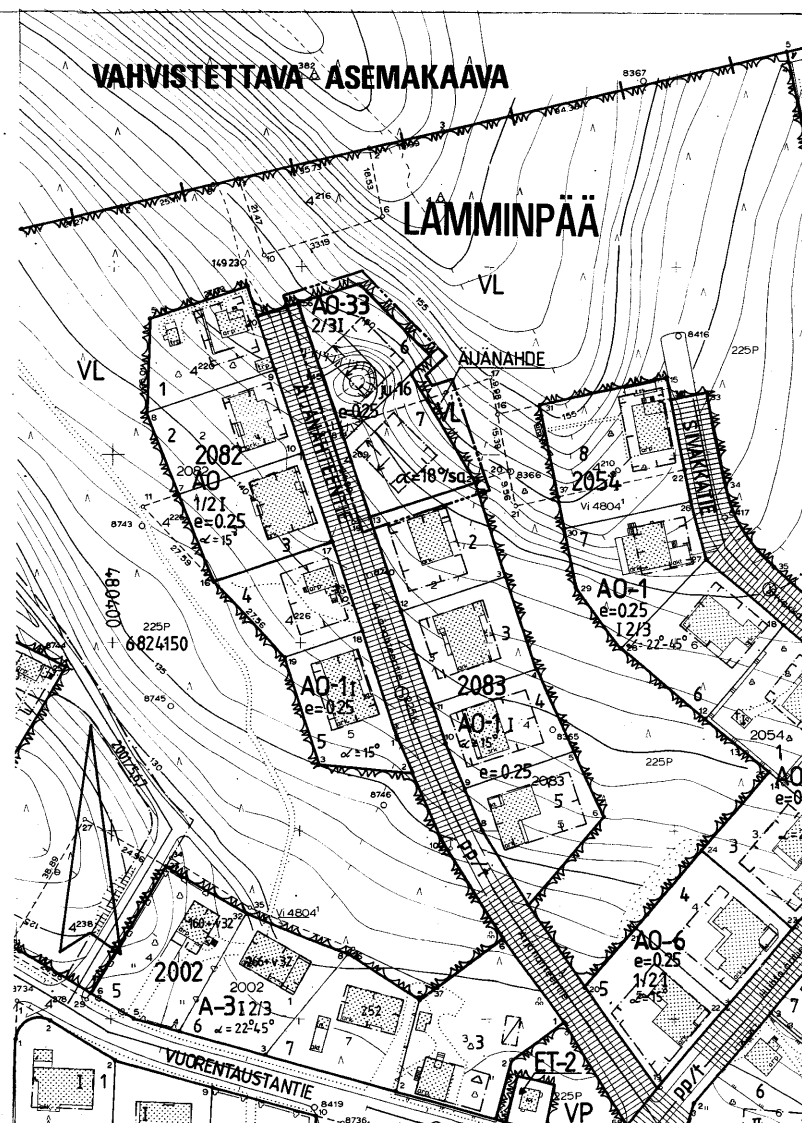


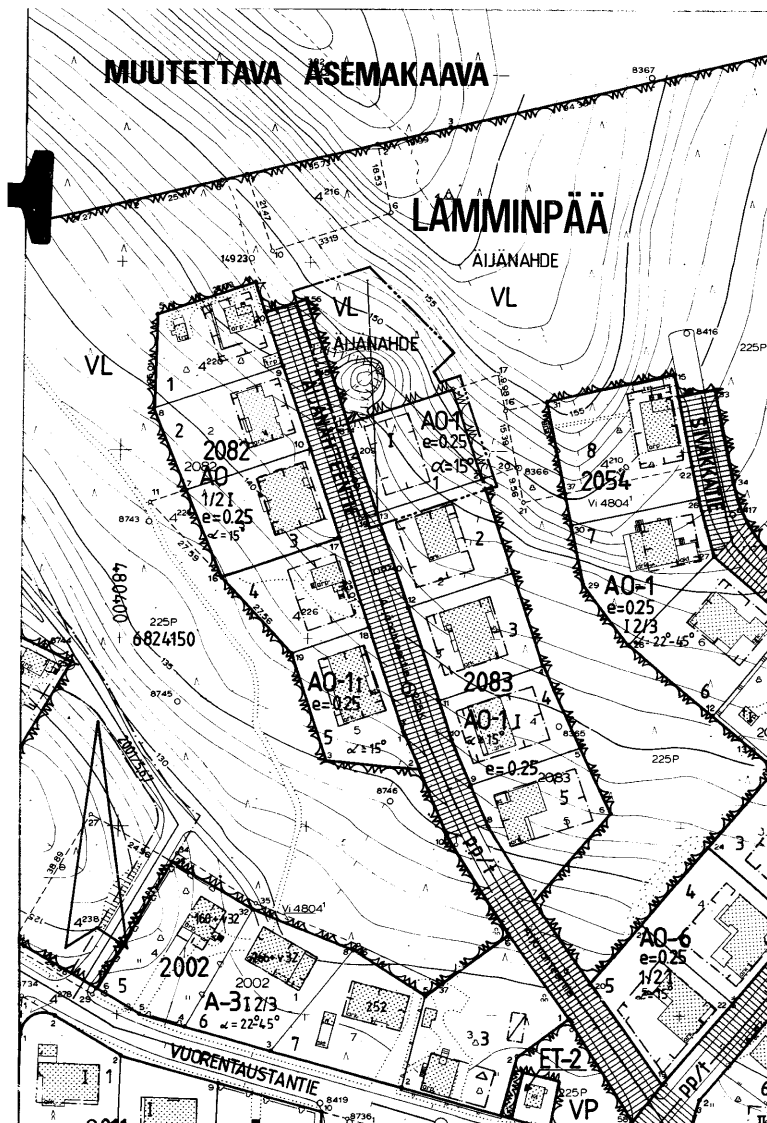

TAMPERE ASEMAKAAVAN MUUTOS

Kaupunginosa LAMMINPÄÄ
Kortteli n:o 2083, tontti n:o 1
Virkistysaluetta

ASEMAKAAVAMERKINNÄT JA -MÄÄRÄYKSET:

A0-33

Yksiasuntoisten erillispientalojen korttelialue.

VL

Lähivirkistysalue.

3 m sen kaava-alueen ulkopuolella oleva viiva, jota vahvistaminen koskee.

Korttelin, korttelinosan ja alueen raja.

Eri kaavamääräysten alaisten alueenosien välinen raja.

Ohjeellinen tontin raja.

Risti merkinnän päällä osoittaa merkinnän poistamista.

Kaupunginosa nimi.

Korttelin numero.

Tontin numero.

Puiston nimi.

I Roomalainen numero osoittaa rakennusten, rakennuksen tai sen osan suurimman sallitun kerrosluvun.

2/31 Murtoluku roomalaisen numeron edessä osoittaa, kuinka suuren osan rakennuksen suurimman kerroksen alasta saa kaavassa lukumäärältään mainittujen kerrosten alapuolella olevasta tilasta kerrosluvun estämättä käyttää kerrosalan laskettavaksi tilaksi.

e=0.25 Tehokkuusluku eli kerrosalan suhde tontin pinta-alaan.

$\alpha=18^\circ/\text{sa}$ Kattokaltevuus. Kattomuotona on käytettävä satulakattoa.

Rakennusala.

Rakennuksen harjansuuntaa osoittava viiva.

Nuoli osoittaa rakennusalan sivun, johon rakennus on rakennettava kiinni.

ju-16 Julkisivun tulee olla pääasiallisesti punatiiltä.

POISTETTAVAT ASEMAKAAVAMERKINNÄT JA -MÄÄRÄYKSET:

A0-1

Erillispientalojen korttelialue. Luonnollisen maanpinnan yläpuolella olevaa kellarikerrosta ei saa rakentaa.

$\alpha \leq 15^\circ$

Kattokaltevuus.

YMPÄRISTÖN ASEMAKAAVAMERKINTÖJÄ:

A0

Erillispientalojen korttelialue.

ALJÄNAHTEE

Kadun nimi.

pp/t

Jalankululle ja polkupyöräilylle varattu katu, jolla tontille ajo on sallittu.

Muutetaan 22.11.1982 vahvistettua asemakaavaa n:o 5769.

0 10 20 30 40 50 100 150

Tampereen kaupungin kaavoitusvirasto asemakaavaosasto			
LAMMINPÄÄ 1/2083, virkistysaluetta asemak. muutos			
Kartta n:o 6882	Arkisto n:o 97306	Suunnittelija V. VÄNSKÄ	Tark.
Piirtäjä HK, AK		Mittakaava 1:1000	
Pohjakartta tarkistettu 14.11.1989			
Pvm 26.9.1989	Juha Jaakola Asemakaava-arkkitehti	KH	KV 16.5.1990 YM 23.7.1990