
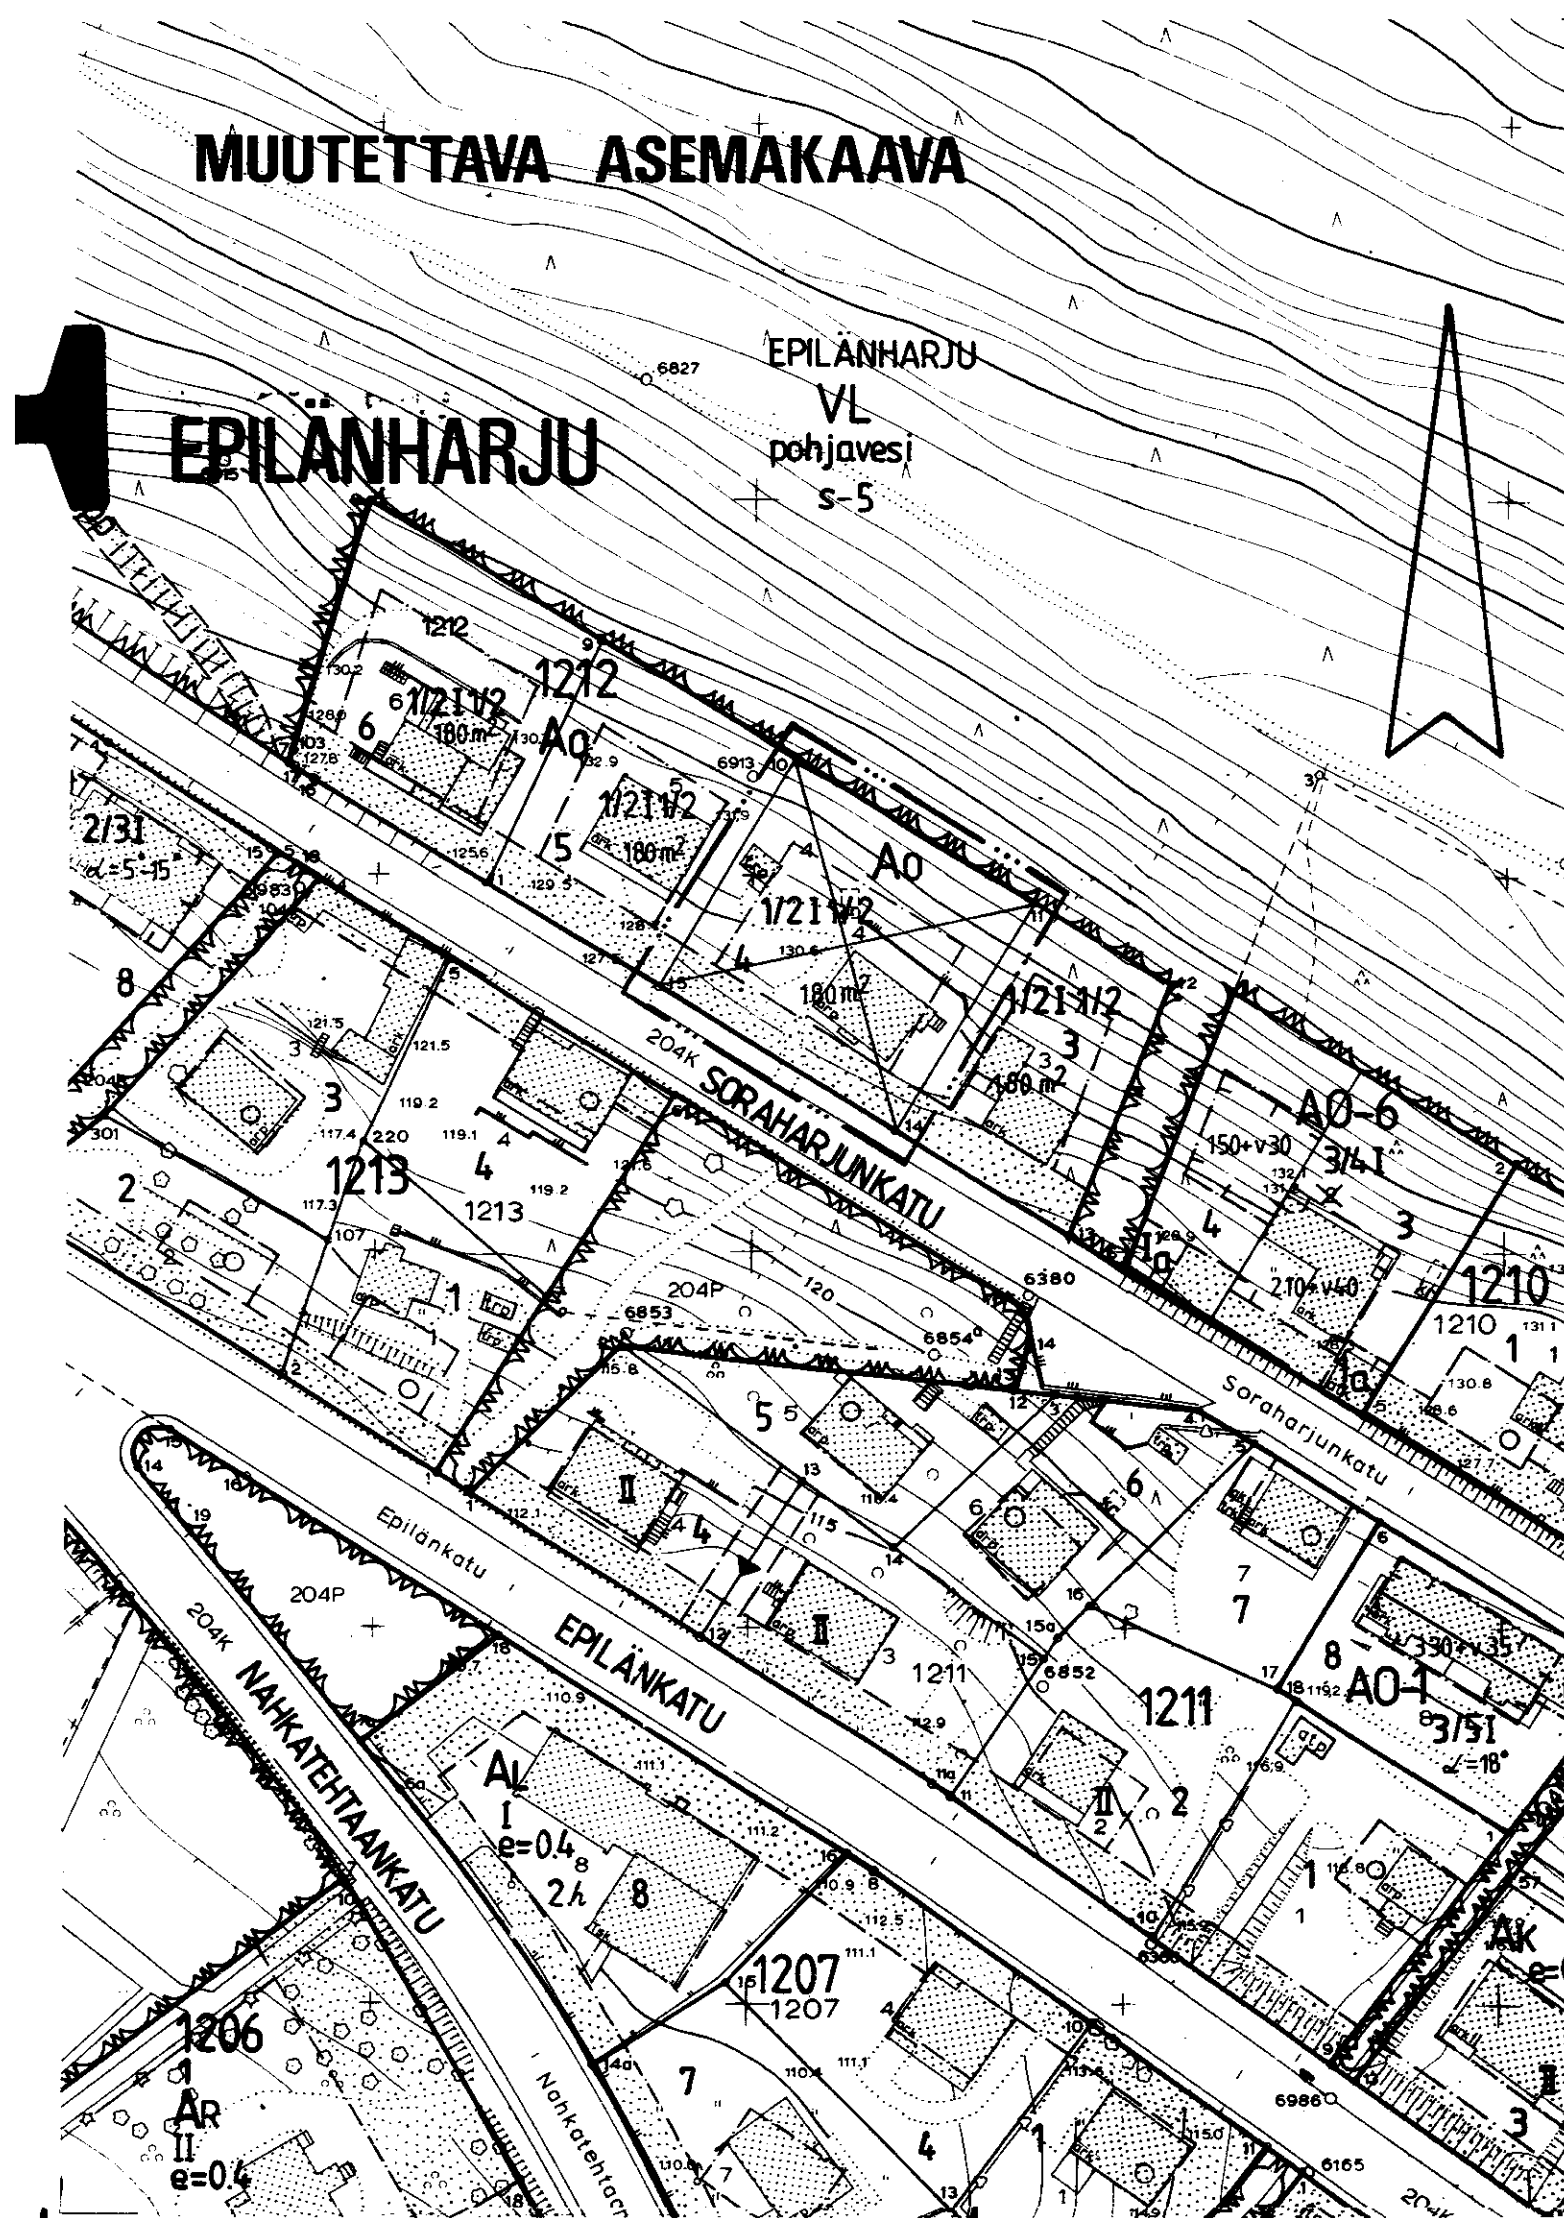


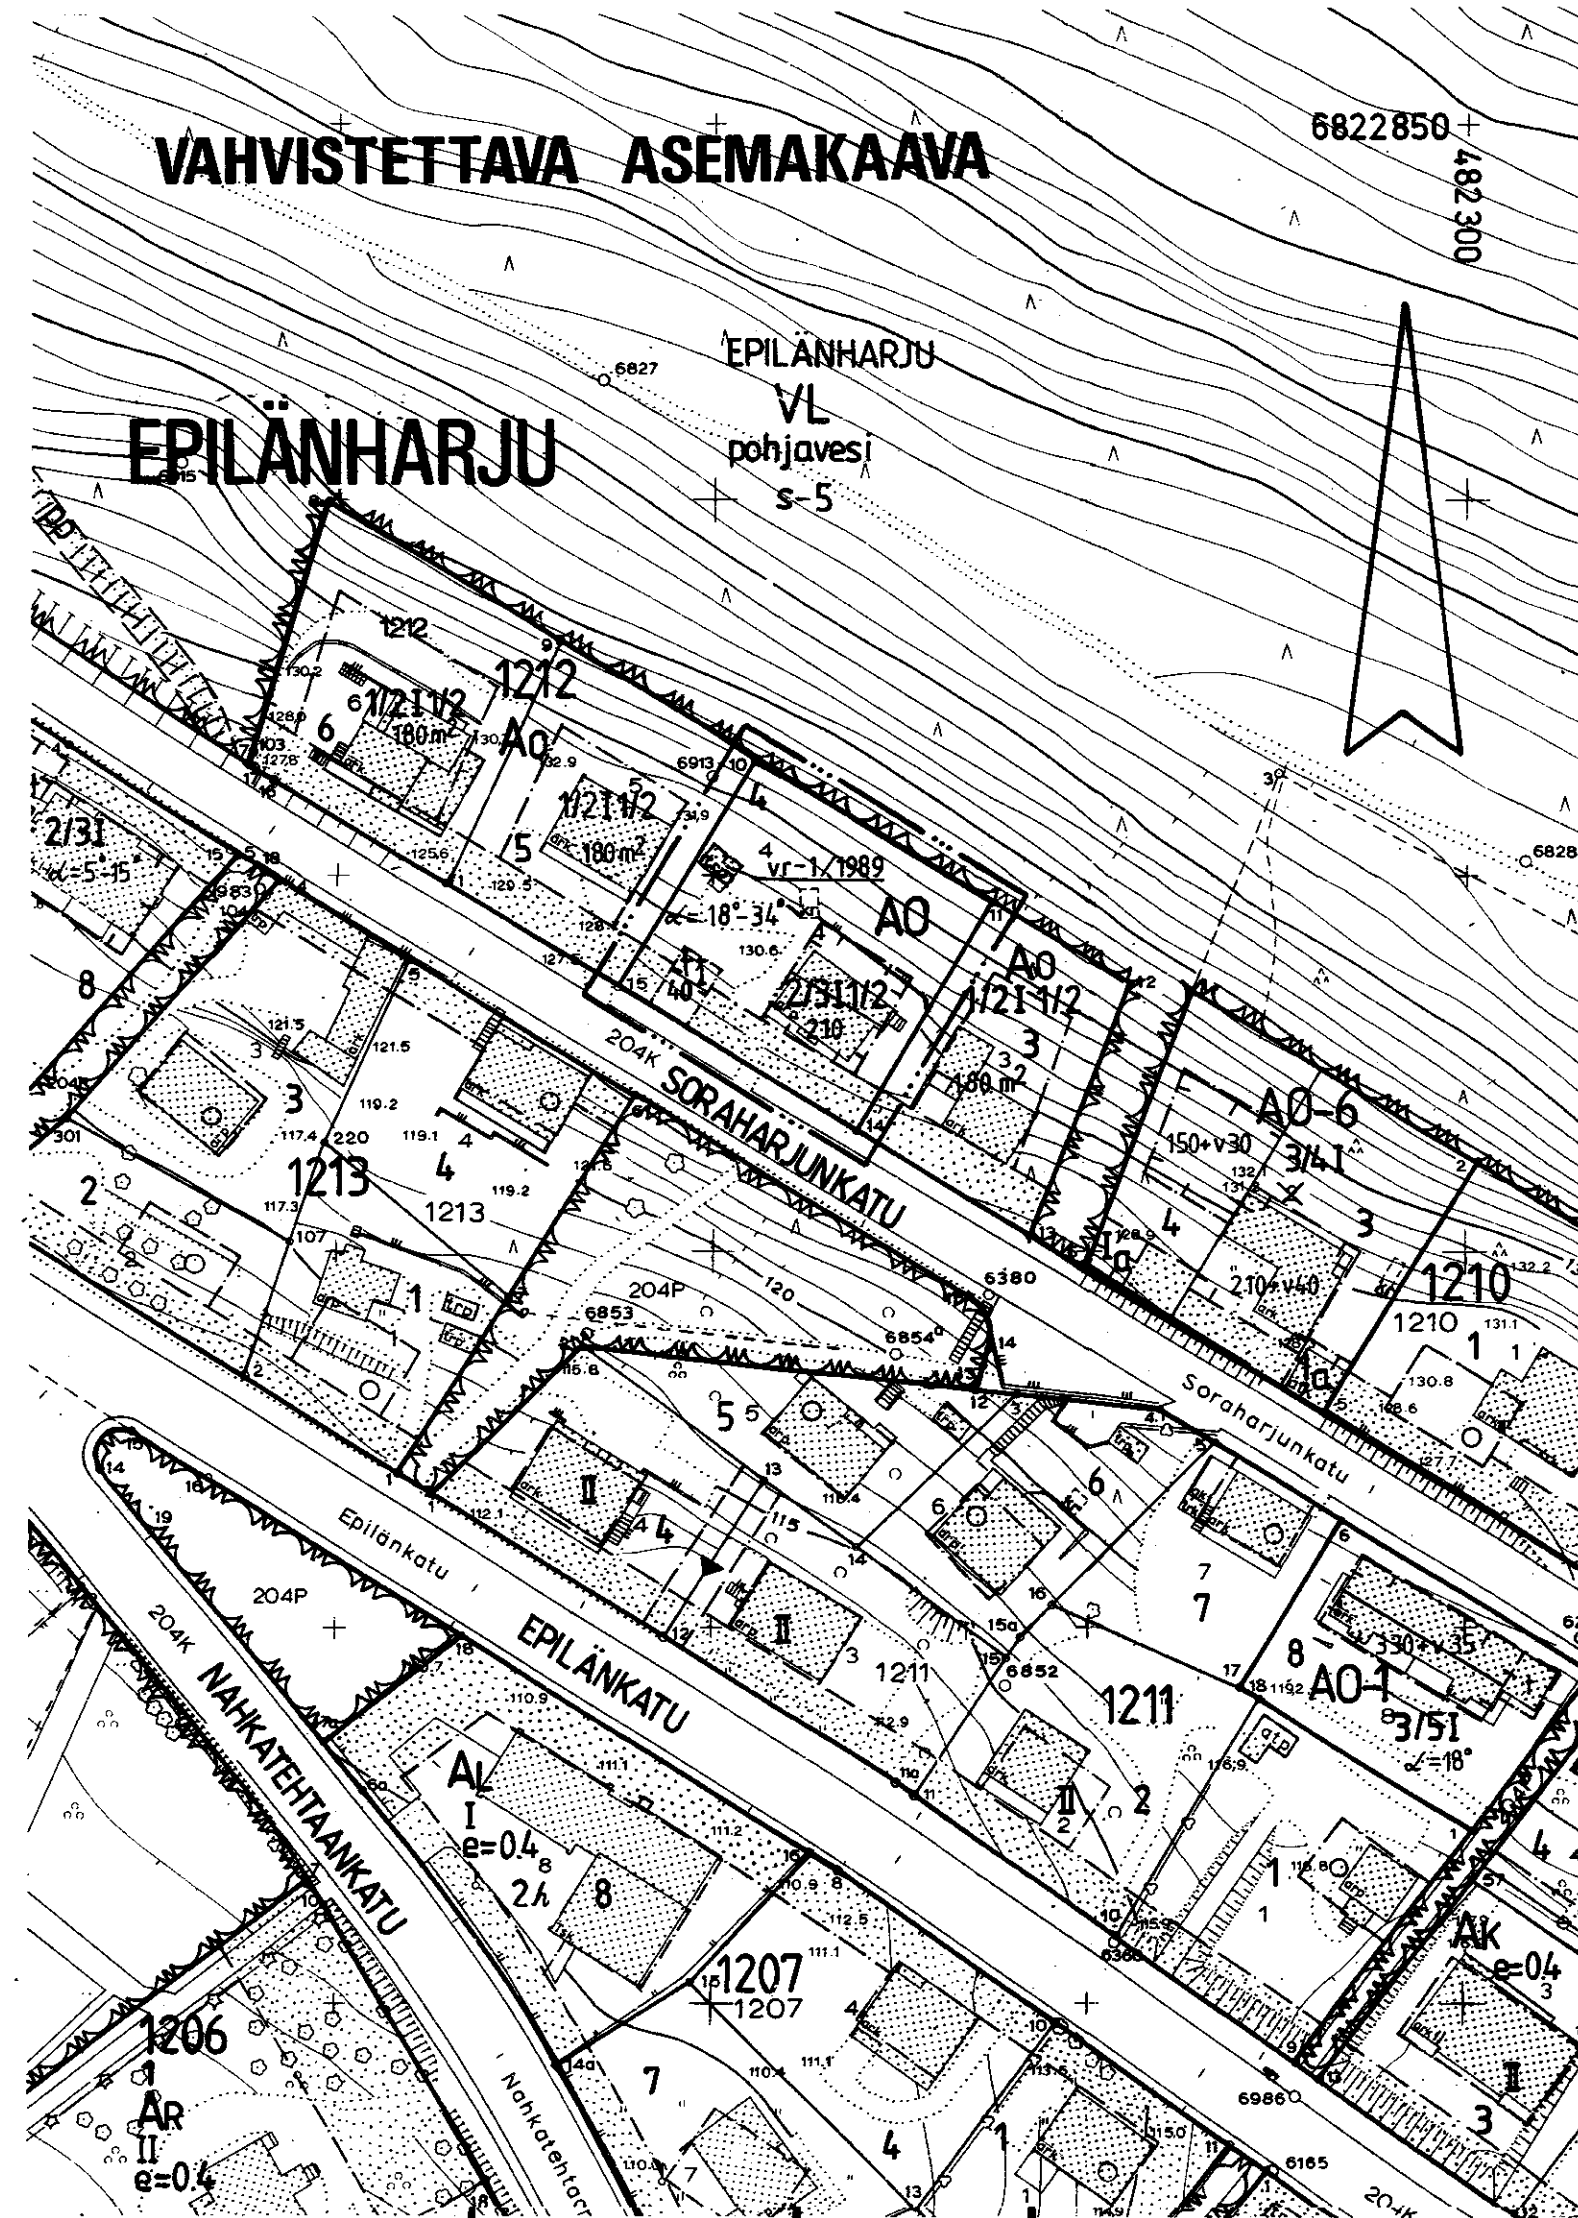

TAMPERE

ASEMAKAAVAN MUUTOS

Kaupunginosa: EPILÄNHARJU

Kortteli n:o 1212.

Tontti n:o 4

ASEMAKAAVAMERKINNÄT JA -MÄÄRÄYKSET:

A0

Erillispientalojen korttelialue.

3 m sen kaava-alueen ulkopuolella oleva viiva, jota vahvistaminen koskee.

Korttelin, korttelinosan ja alueen raja.

Eri kaavamääräysten alaisten alueenosien välinen raja.

Risti merkinnän päällä osoittaa merkinnän poistamista.

Kaupunginosan nimi.

Korttelin numero.

Tontin numero.

Rakennusoikeus kerrosalaneliömetreinä.

Roomalainen numero osoittaa rakennusten, rakennuksen tai sen osan suurimman sallitun kerrosluvun.

Murtoluku roomalaisen numeron edessä osoittaa, kuinka suuren osan rakennuksen suurimman kerroksen alasta saa kaavassa lukumäärältään mainittujen kerrosten alapuolella olevasta tilasta kerrosluvun estämättä käyttää kerrosalaan laskettavaksi tilaksi.

Murtoluku roomalaisen numeron jäljessä osoittaa, kuinka suuren osan rakennuksen suurimman kerroksen alasta saa kaavassa lukumäärältään mainittujen kerrosten yläpuolella olevasta tilasta kerrosluvun estämättä käyttää kerrosalaan laskettavaksi tilaksi.

Kattokaltevuus.

Rakennusala.

Rakennusala, jolle saa sijoittaa talousrakennuksen.

Rakennusala ennen merkinnän osoittamaa vuosilukua valmistunutta rakennusta varten. Jos olemassa oleva rakennus puretaan, ei uudisrakennusta saa sijoittaa tälle rakennusalueelle.

Rakennuksen harjansuuntaa osoittava viiva.

Istutettava alueen osa.

POISTETTAVAT ASEMAKAAVAMERKINNÄT JA -MÄÄRÄYKSET:

A0

Omakotirakennusten ja muiden enintään kahden perheen talojen korttelialue.

180 m²

Luku osoittaa montako m² varsinaista kerrosalaa tontille saa rakentaa.

Rakennusala.

YMPÄRISTÖN ASEMAKAAVAMERKINTÖJÄ:

A0

Erillispientalojen korttelialue.

AL

Asuin- tai liikerakennuskortteli tai -tontti.

Puistoalue.

Lähivirkistysalue.

SORAHARJUN

Kadun tai puiston nimi.

Katu.

MUUTETAAN

7.11.1968 vahvistettua asemakaavaa nro 2874.



Tampereen kaupungin kaavoitusvirasto asemakaavaosasto			
EPILÄNHARJU / kortteli n:o 1212 / tontti n:o 4			
Kartta n:o 6883	Arkisto n:o 97307	Suunnittelija Veikko Vänskä Tark.	
Pvm 11.10.1989		Piirtäjä S.K.	Mittakaava 1:1000
Juha Jaakola Apasemakaava-arkkitehti		Pohjakartta tarkistettu 16.10.1989	
		KH 11.12.1989	KV — VM —