
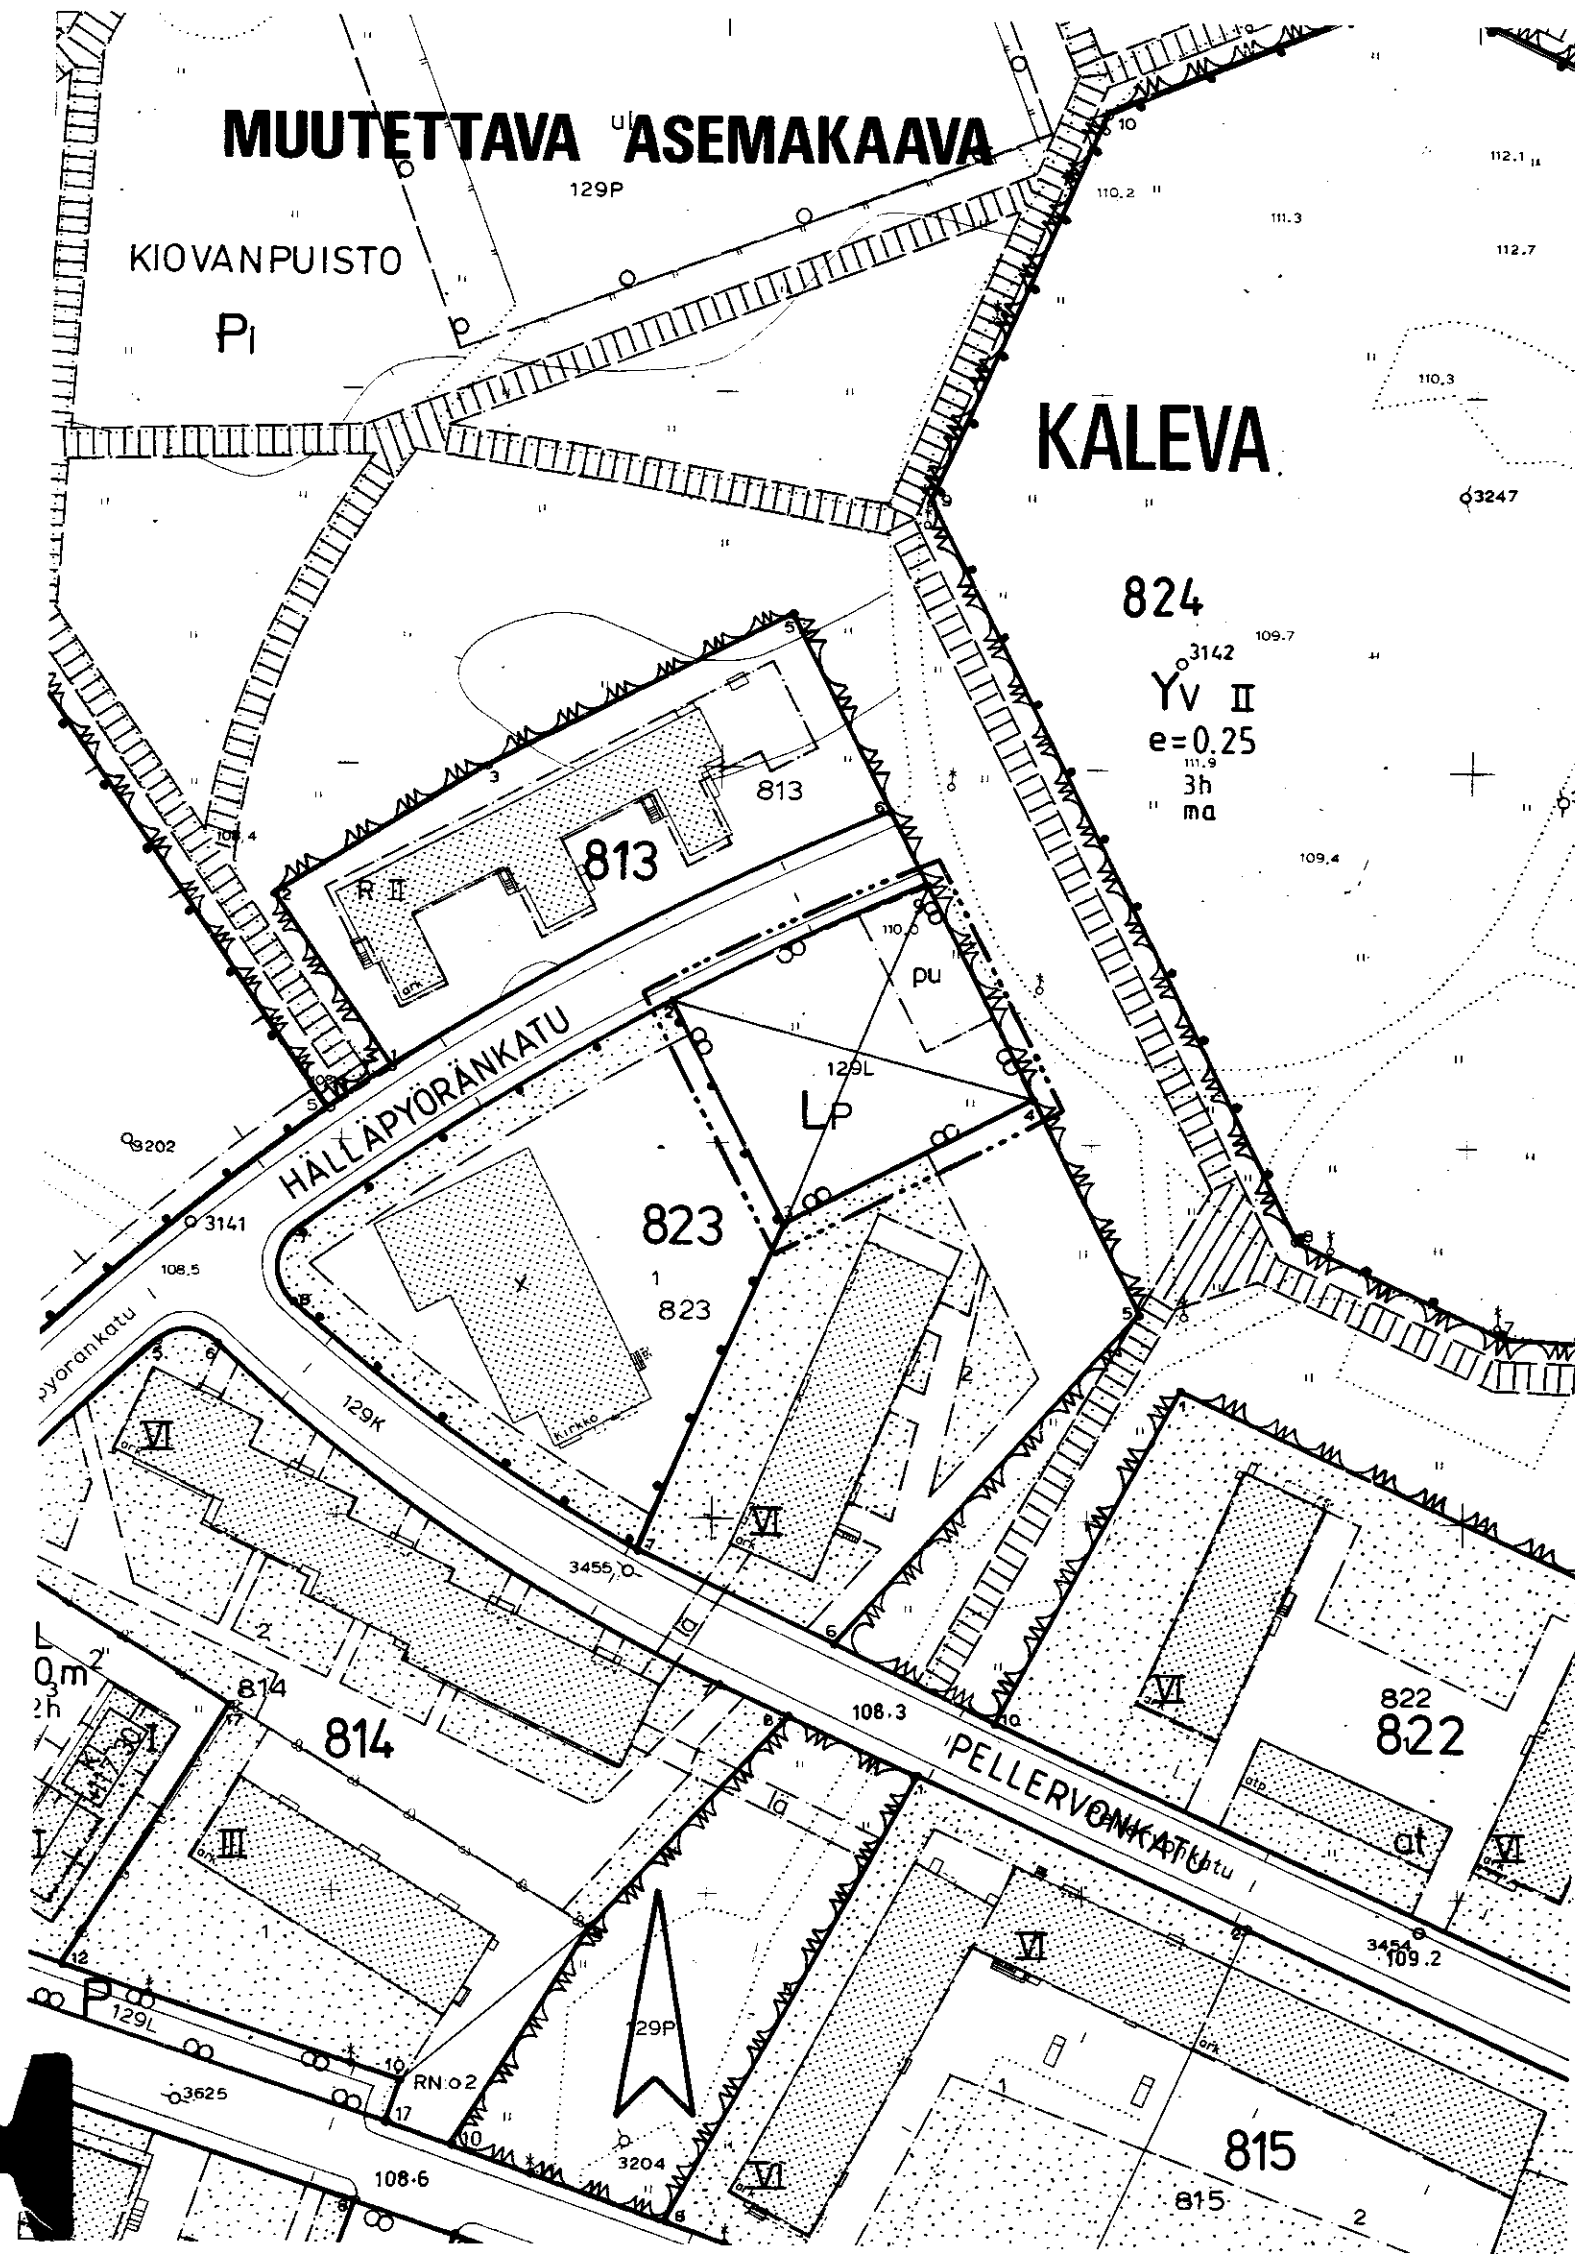


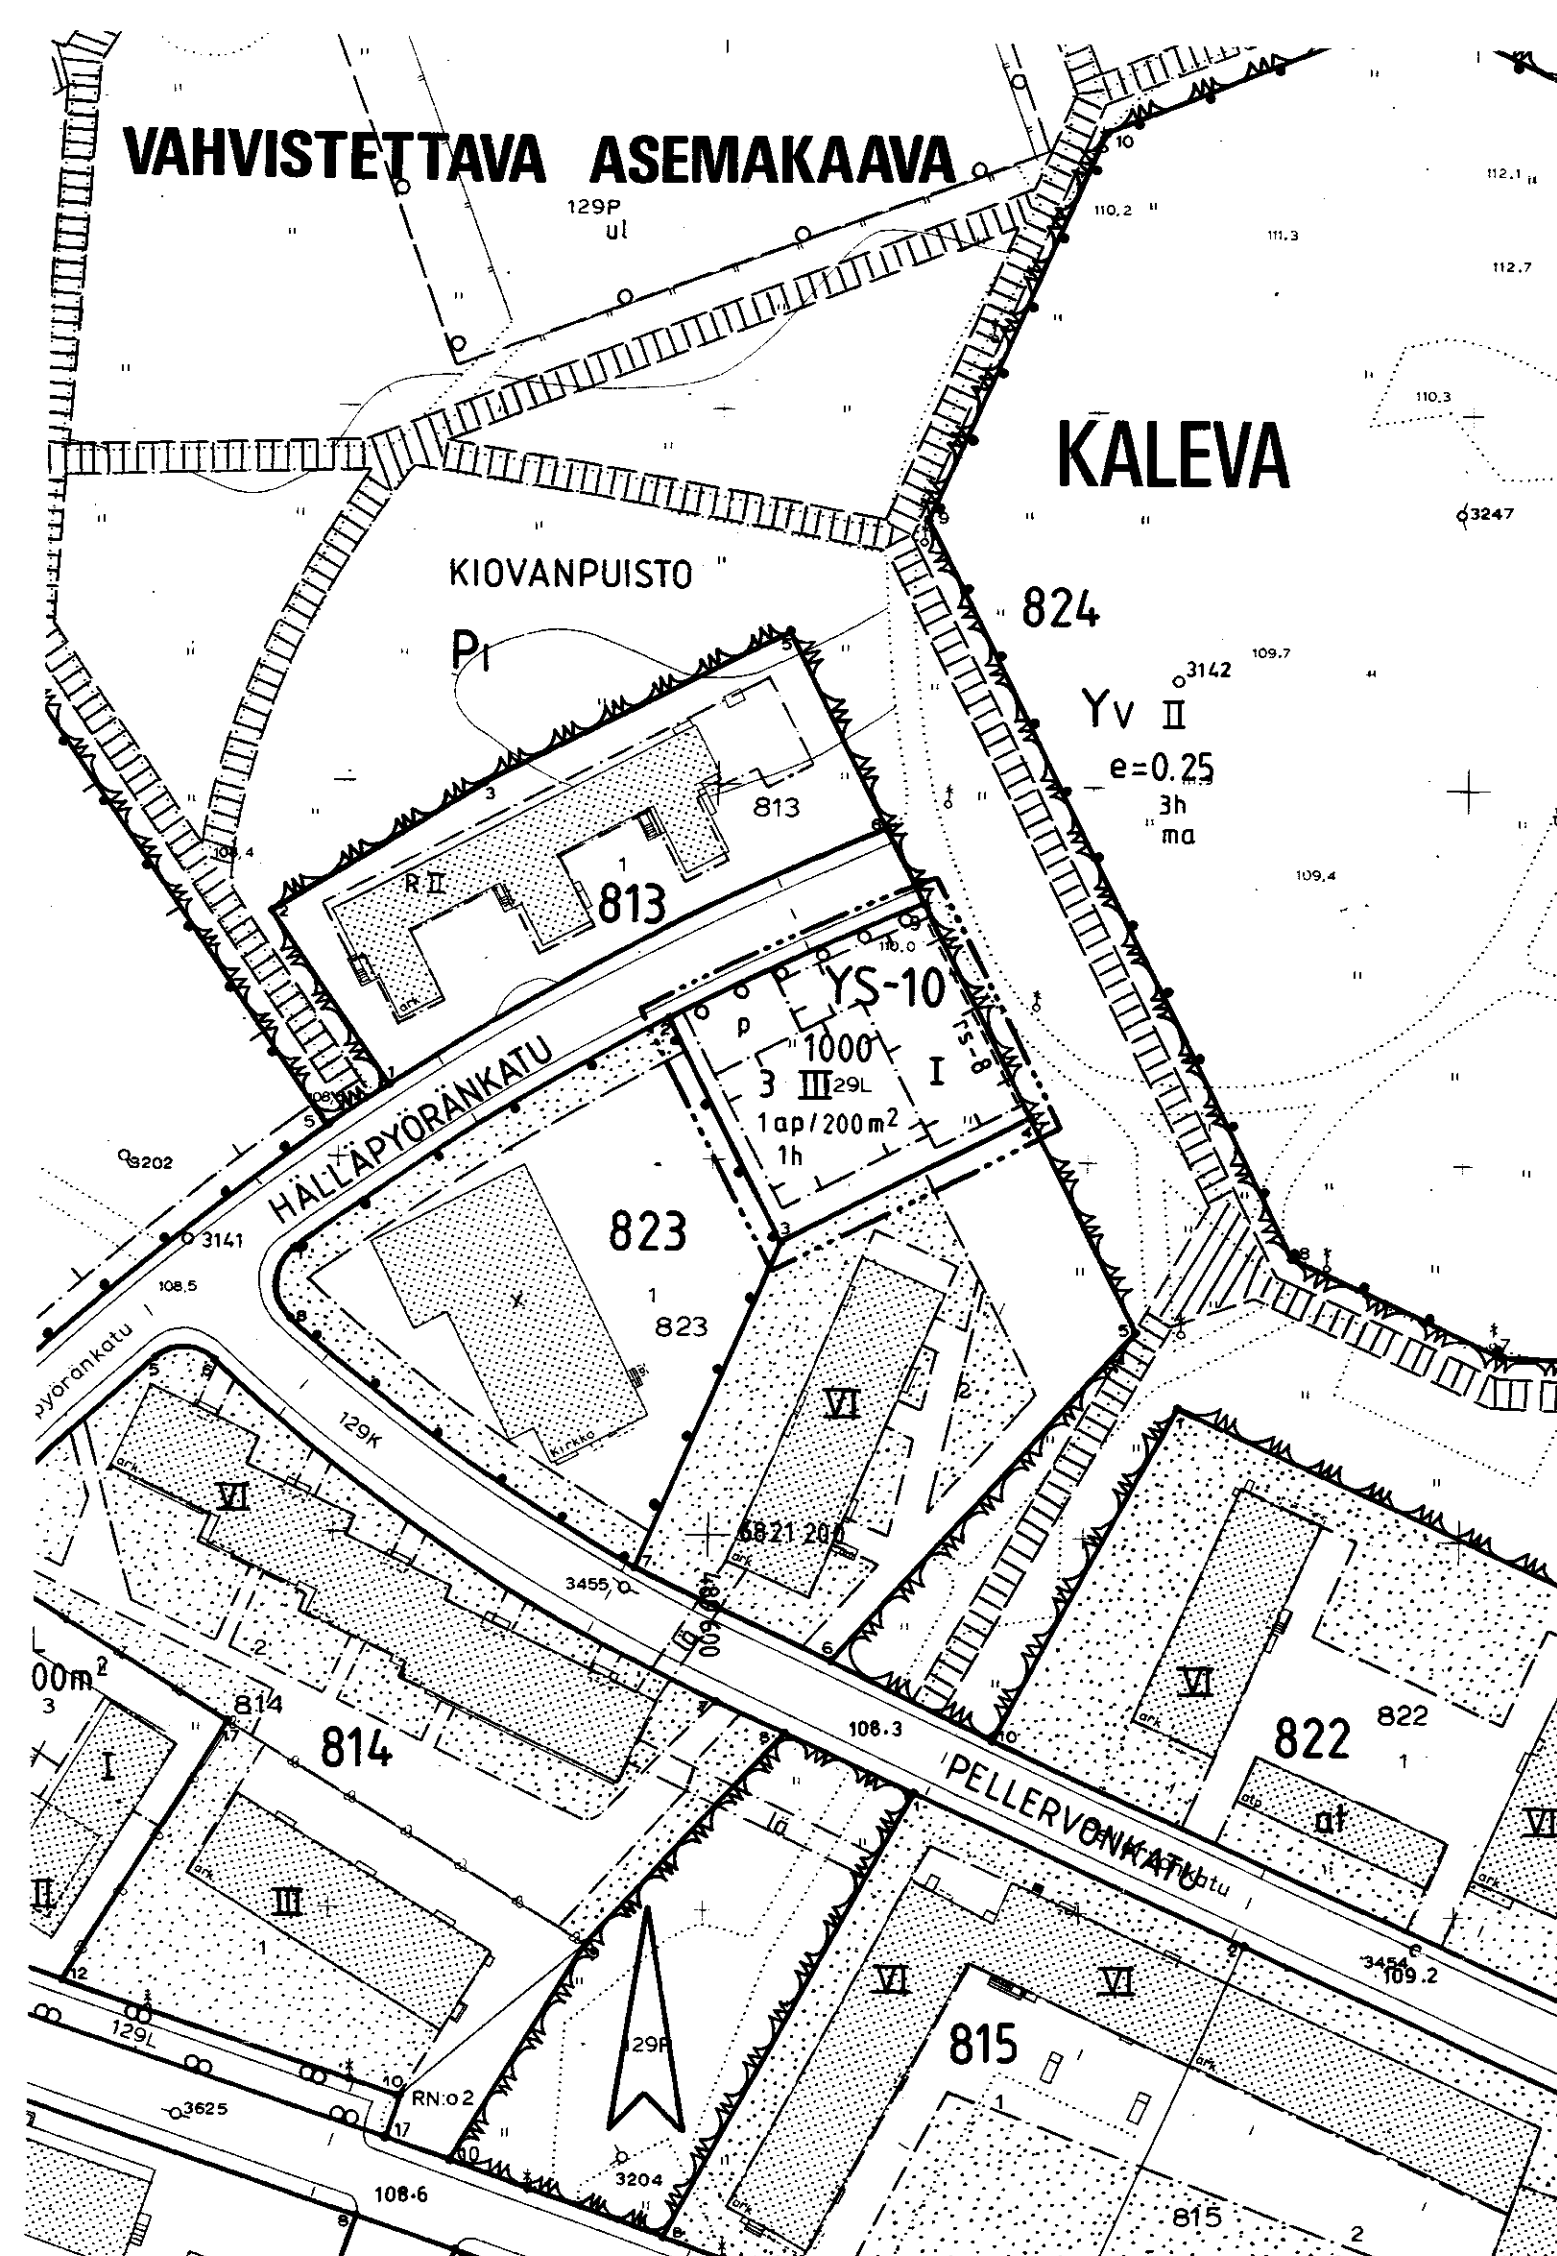

TAMPERE ASEMAKAAVAN MUUTOS

Kaupunginosa KALEVA

Liikennealuetta

ASEMAKAAVAMERKINNÄT JA -MÄÄRÄYKSET:

YS-10

Sosiaalitointoa ja terveydenhuoltoa palvelevien rakennusten korttelialue, jolle saa sijoittaa toiminta- ja palvelukeskuk- sen. Autopaikkoja on varattava vähintään merkinnän osoittama määrä.

3 m

sen kaava-alueen ulkopuolella oleva viiva, jota vahvista- minen koskee.

Korttelin, korttelinosan ja alueen raja.

Eri kaavamääräysten alaisten alueenosien välinen raja.

Risti merkinnän päällä osoittaa merkinnän poistamista.

Kaupunginosan nimi

Korttelin numero

Tontin numero

Rakennusoikeus kerrosalaneliömetreinä

Roomalainen numero osoittaa rakennusten, rakennuksen tai sen osan suurimman sallitun kerrosluvun.

Merkintä osoittaa, kuinka monta kerrosalaneliömetriä kohti on rakennettava yksi autopaikka.

Tontin suurin sallittu asuinhuoneistomäärä

Rakennusala

Pysäköimispaikka

Rajan osa, jossa rajaseinään saadaan tehdä ikkunoita.

Istutettava puurivi

POISTETTAVAT ASEMAKAAVAMERKINNÄT JA -MÄÄRÄYKSET:

LP

Pysäköimisalue

Pysäköimisalueen osa, jolle saadaan rakentaa tiloja kaupungin tarpeisiin yhteen kerrokseen.

YMPÄRISTÖN ASEMAKAAVAMERKINTÖJÄ:

Katu

Yleisen rakennuksen tontti

Asunto- ja liiketontti

Istutettava puistoalue


Istutettava alueen osa

HÄLLÄPYÖRÄ

Kadun tai puiston nimi

Ohjeellinen yleiselle jalankululle varattu puiston- ja kortte- linosa.

MUUTETAAN 17.12.1975 VAHVISTETTUA ASEMAKAAVAA NRO 4897.

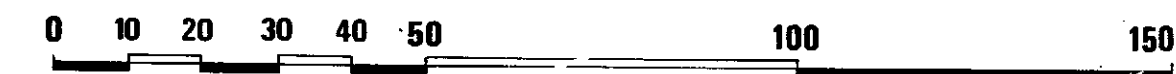

Tampereen kaupungin kaavoitusvirasto asemakaavaosasto			
KALEVA/Liikennealuetta			
Kartta n:o 6905	Arkisto n:o 97334+h	Suunnittelija Maire Väisänen Tark.	
Pvm 22.12.1989		Piirtäjä SK	Mittakaava 1:1000
Juha Jaakola Apasemakaava-arkkitehti		Pohjakartta tarkistettu 9.1.1990	
		KH	KV 16.5.1990 YM 27.7.1990