
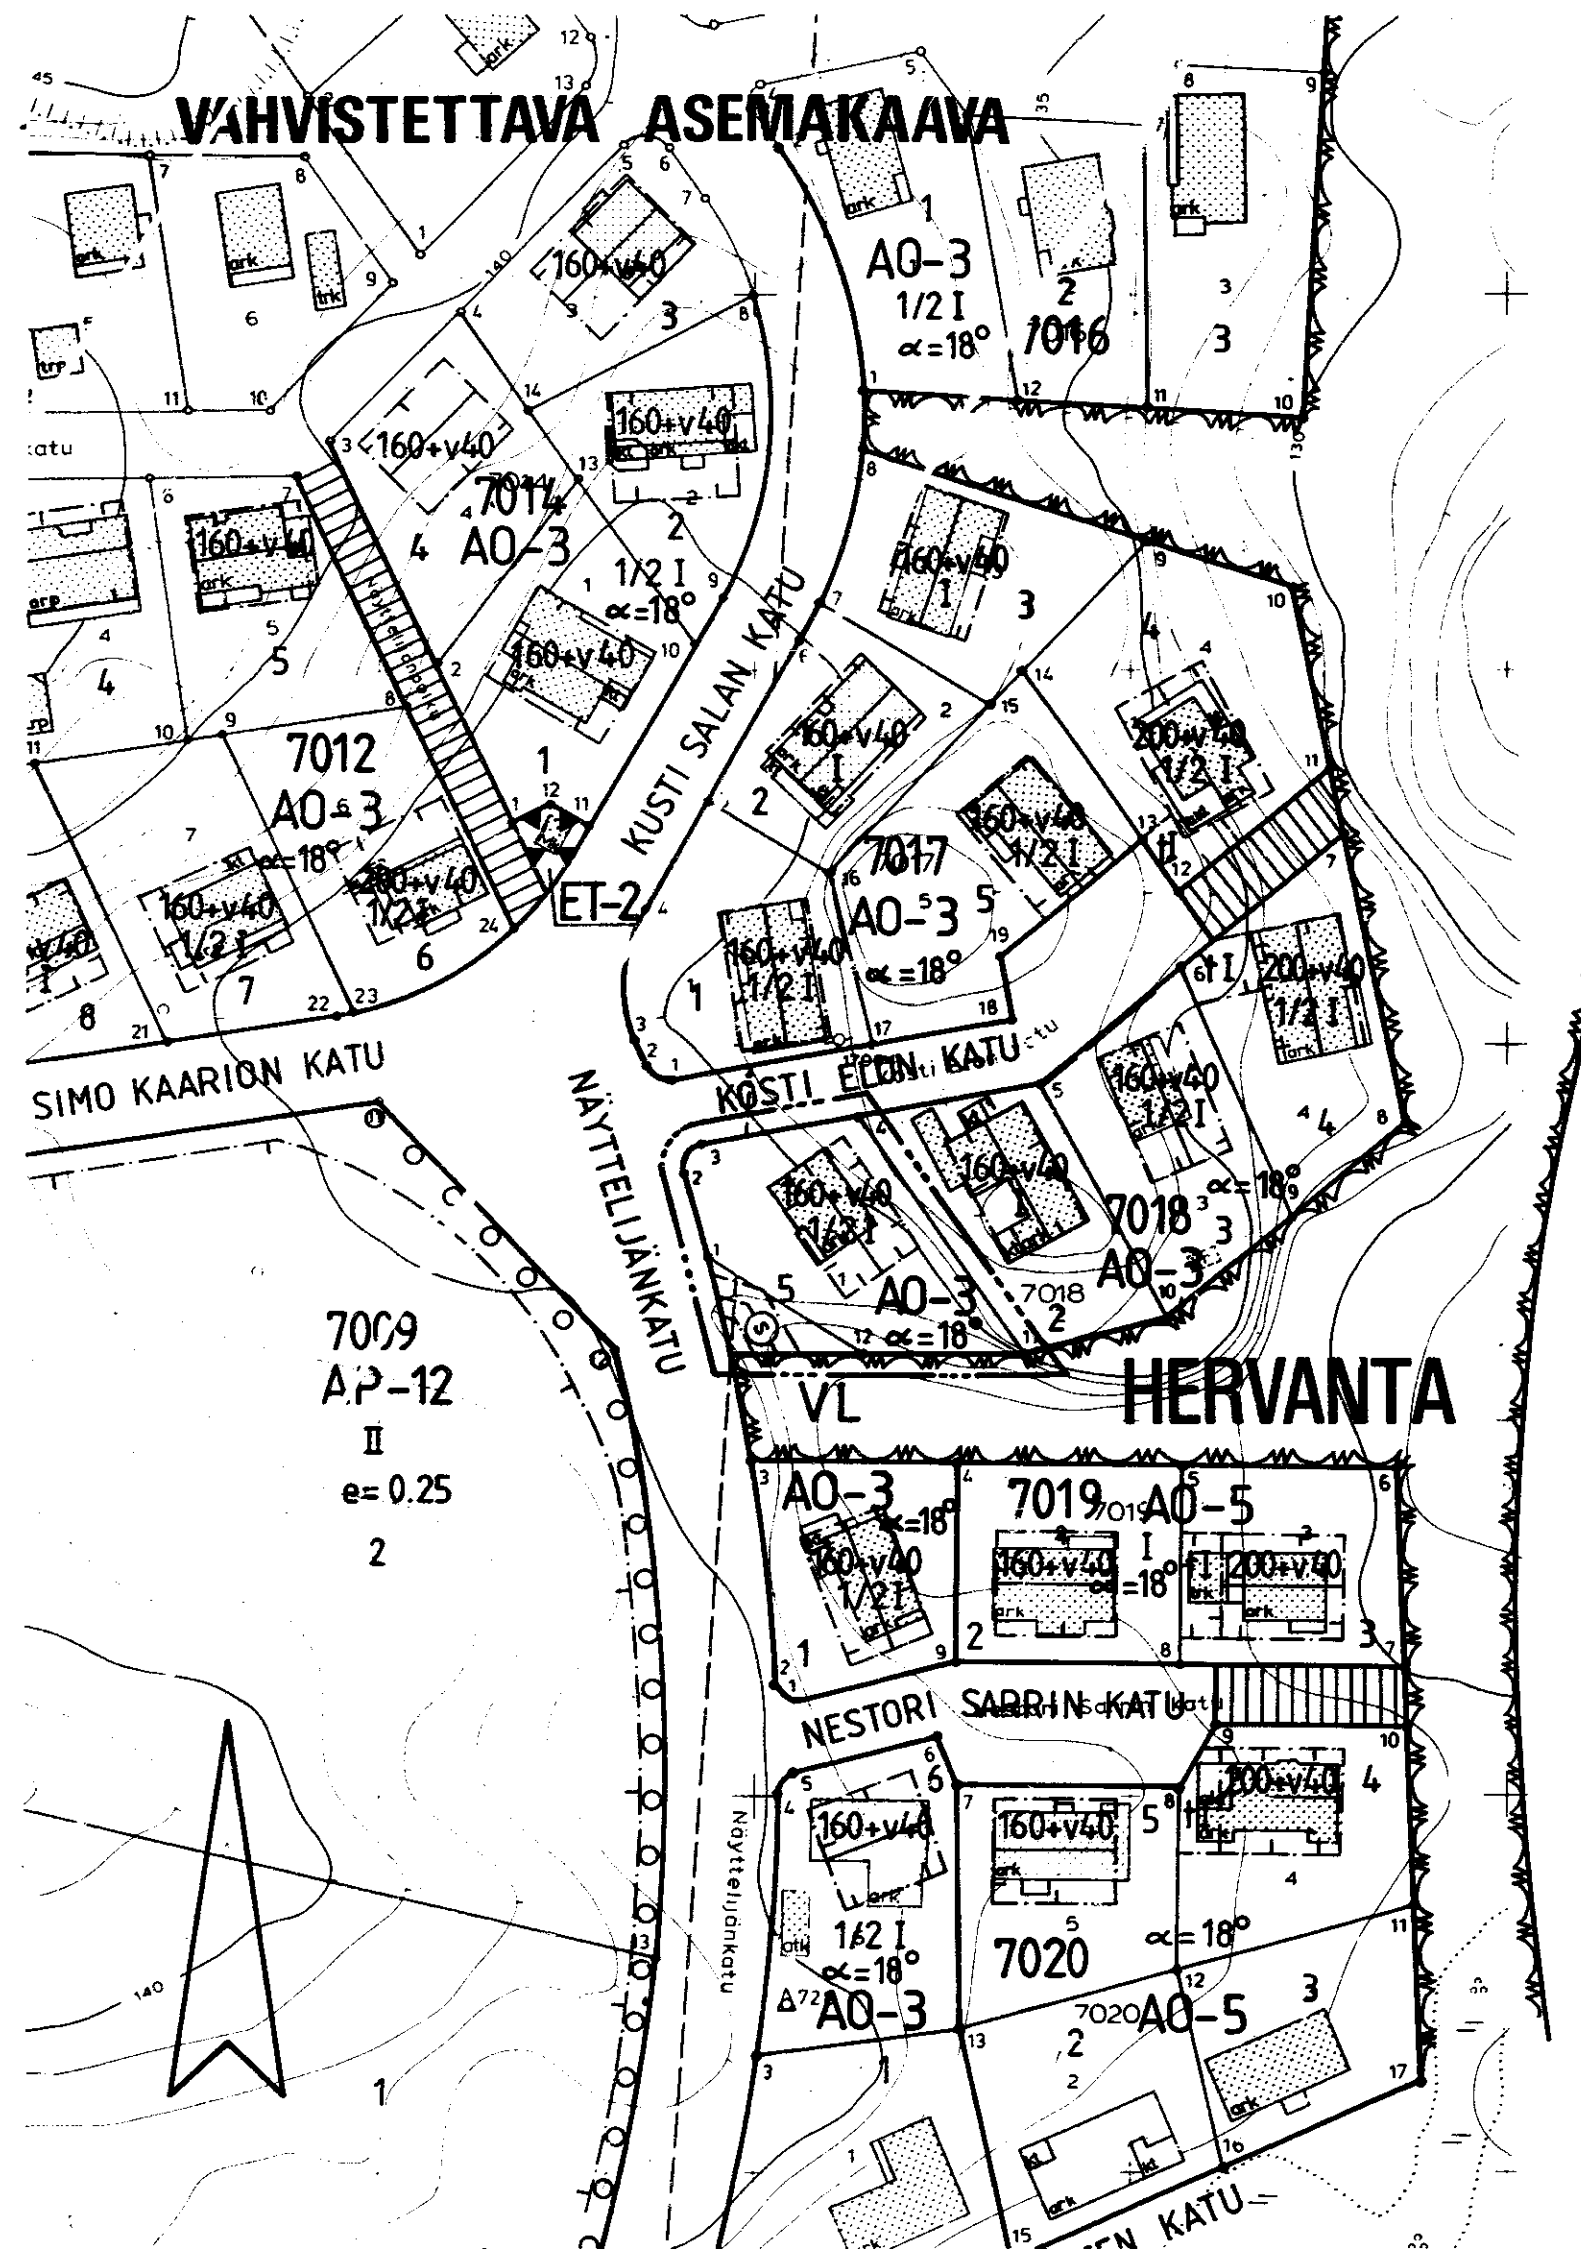


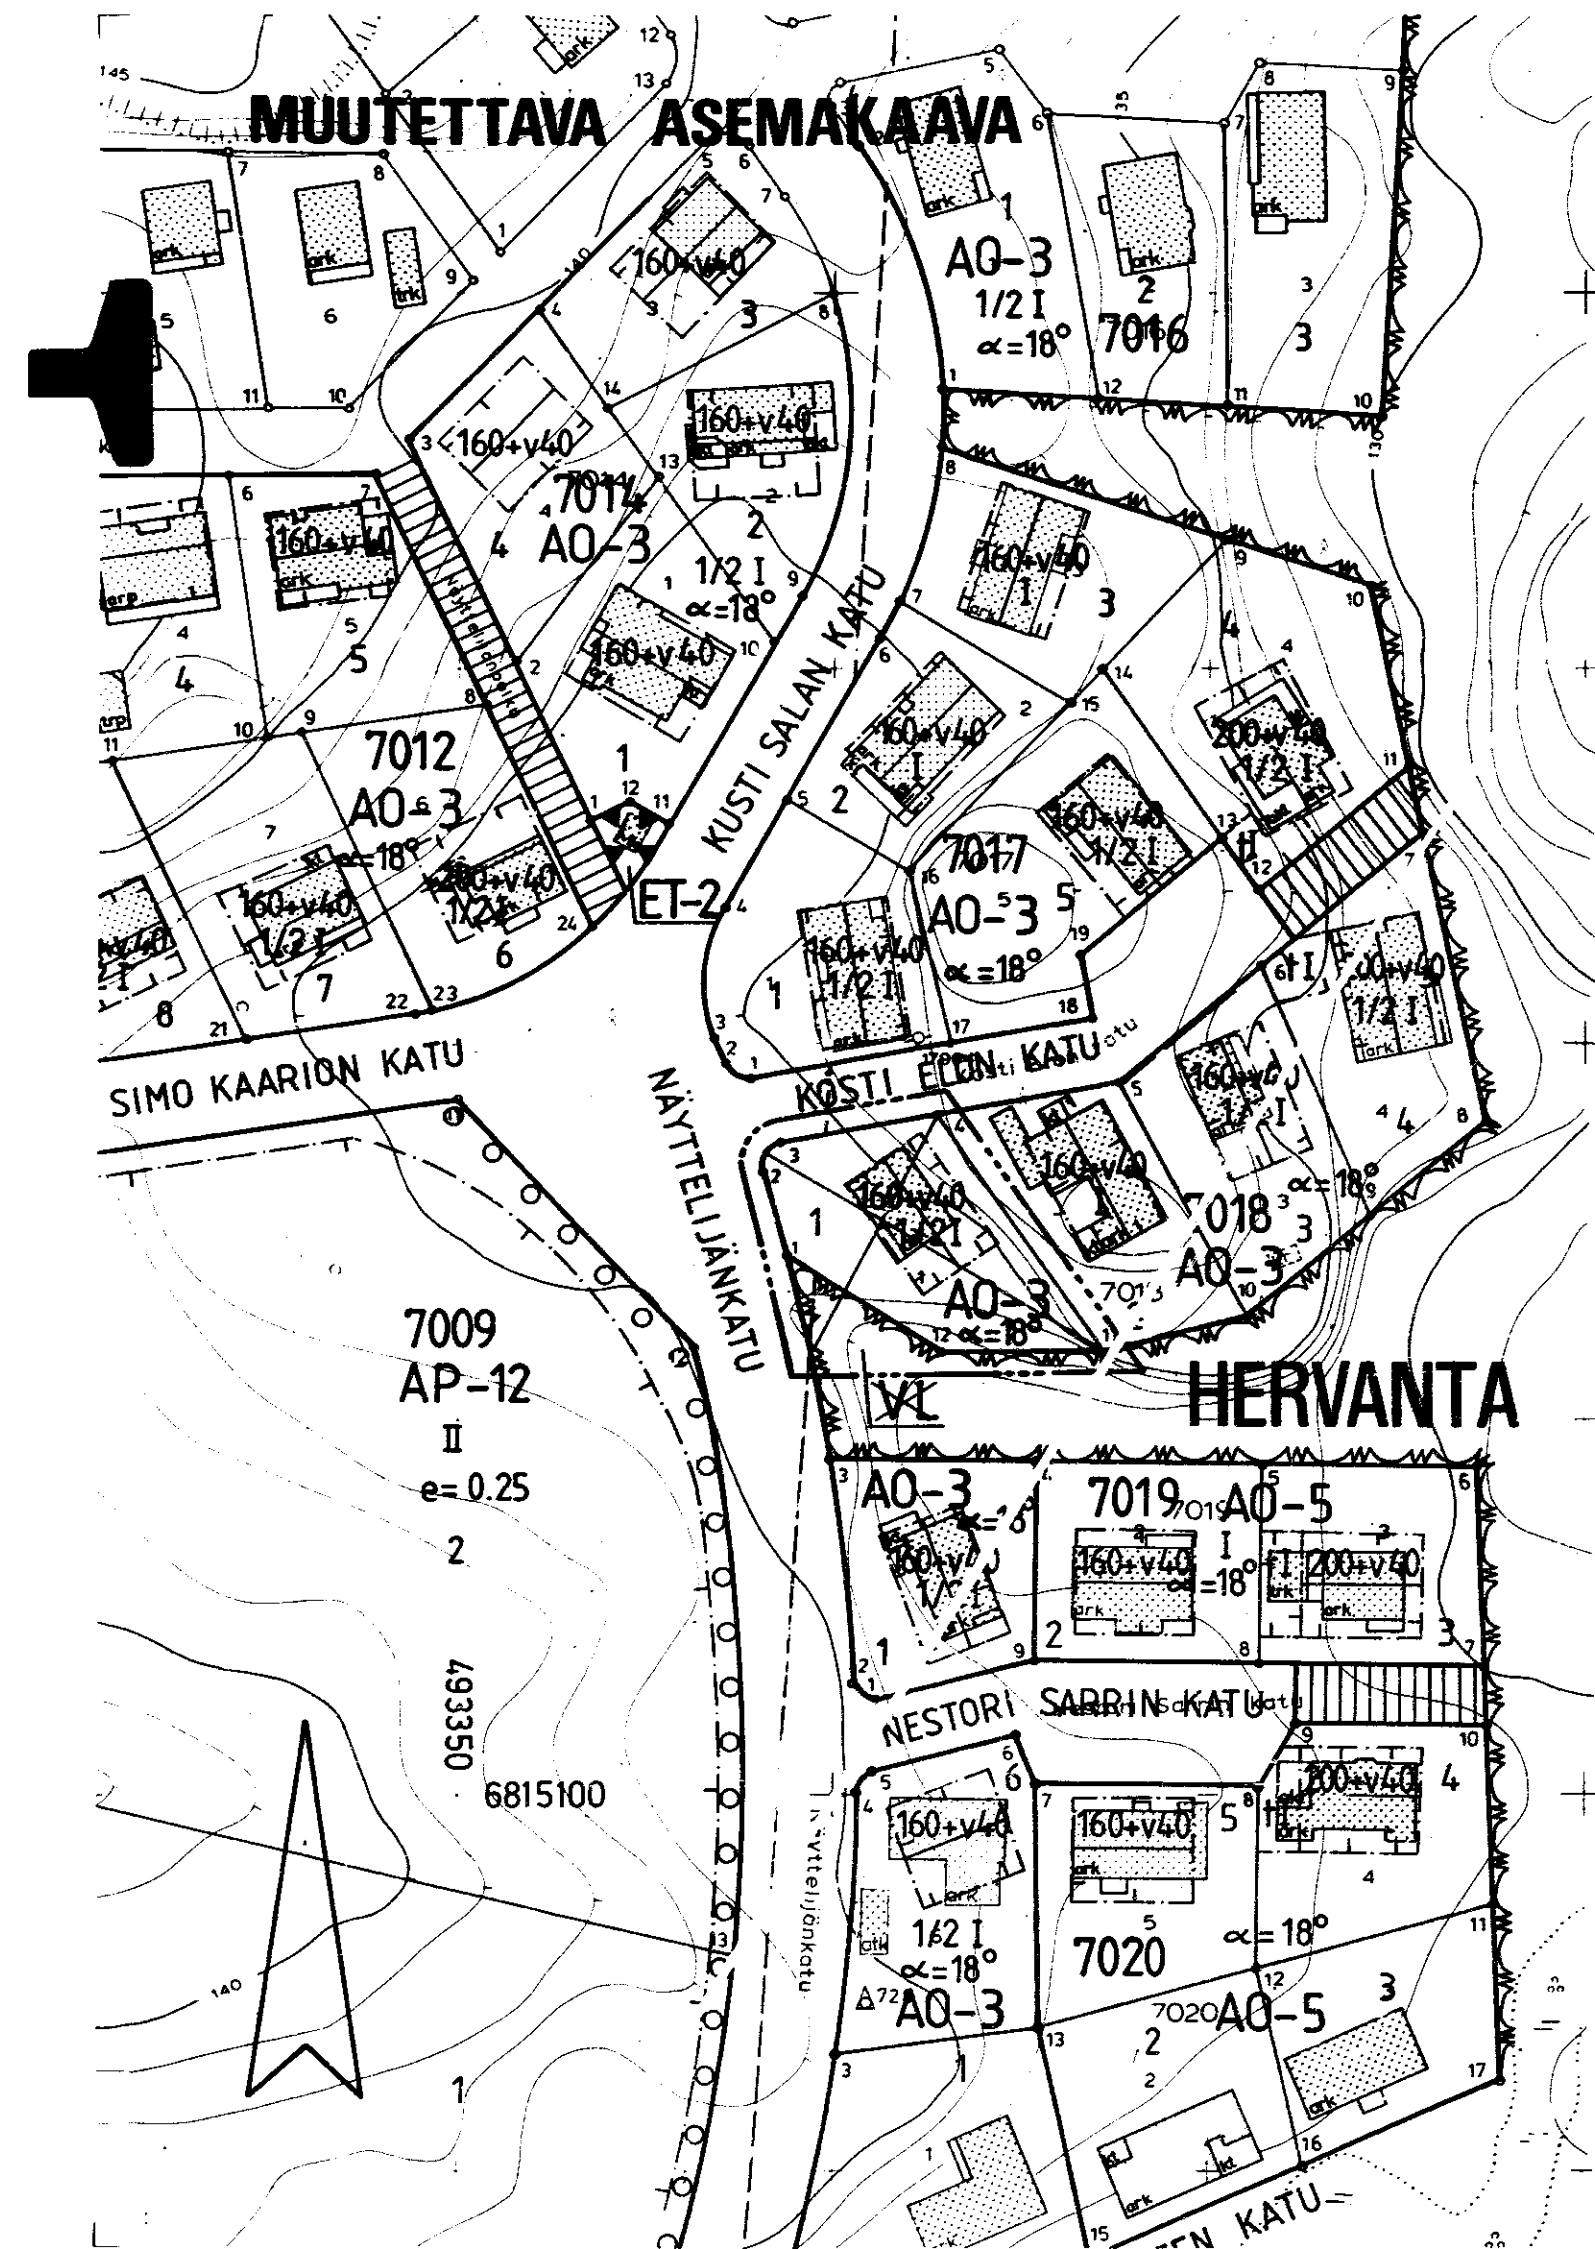

TAMPERE ASEMAKAAVAN MUUTOS

Kaupunginosa: HERVANTA

Kortteli no: 7018

Tontti no: 1

Virkistysaluetta

ASEMAKAAVAMERKINNÄT JA -MÄÄRÄYKSET:

Erillispientalojen korttelialue.
Julkisivupinnan ja vesikaton leikkauskohdan keskikorkeus on enintään 5 m. Pääsääntöisesti luonnollisen maanpinnan yläpuolella olevaa kellarikerrosta ei saa rakentaa.

3 m sen kaava-alueen ulkopuolella oleva viiva, jota vahvistaminen koskee.

Korttelin, korttelinosan ja alueen raja.

Eri kaavamääräysten alaisten alueenosien välinen raja.

Ohjeellinen tontin raja.

Risti merkinnän päällä osoittaa merkinnän poistamista.

Kaupunginosa nimi.

Korttelin numero.

Tontin numero.

Lukusarja, jossa ensimmäinen luku ilmoittaa sallitun asuunkerrostalon neliömetrimäärän ja toinen luku ainoastaan maanpäälliseksi autosuoja- ja taloustilaksi varattavan kerrosalan neliömetrimäärän.

Roomalainen numero osoittaa rakennuksen, rakennuksen tai sen osan suurimman sallitun kerrosluvun.

Murtoluku roomalaisen numeron edessä osoittaa, kuinka suuren osan rakennuksen suurimman kerroksen alasta saa kaavassa lukumäärältään mainittujen kerrosten alapuolella olevasta tilasta kerrosluvun estämättä käyttää kerrosalana laskettavaksi tilaksi.

Kattokaltevuus.

Rakennusala.

Rakennuksen harjansuuntaa osoittava viiva.

Sadevesiviemäriä varten varattu alueen osa.

AO-3

HERVA

7018


5

160 + v 40

I

1/2 I

$\alpha = 18^\circ$

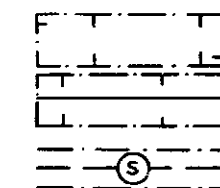

POISTETTAVAT ASEMAKAAVAMERKINNÄT JA -MÄÄRÄYKSET:

Lähevirkistysalue.

YMPÄRISTÖN ASEMAKAAVAMERKINTÖJÄ:

Erillispientalojen korttelialue.

Asuinpientalojen korttelialue.

Yhdyskuntateknistä huoltoa palvelevien rakennusten ja laitojen alue, jolle saa rakentaa kerrosalaltaan enintään 20 m²:n suuruisen muuntamorakennuksen.

Kadun nimi.

Katu.

Istutettava puuriivi.

Jalankululle varattu katu.

Muutetaan 24.01.83 vahvistettua asemakaavaa no 5917.



NÄYTTELIJÄ



	Tampereen kaupungin kaavoitusvirasto asemakaavaosasto		
	HERVANTA, 7018/1 , virkistysaluetta. Asemakaavan muutos.		
Kartta n:o 6955	Arkisto n:o 97340	Suunnittelija H. LIIKAMAA	
 Jukka Jaakola Pvm 4.5.1990, Apasemakaava-arkkitehti.		Piirtäjä MV	Mittakaava 1:1000
		Pohjakartta tarkistettu 30.5.1990	
		KH 27.8.1990	KV—