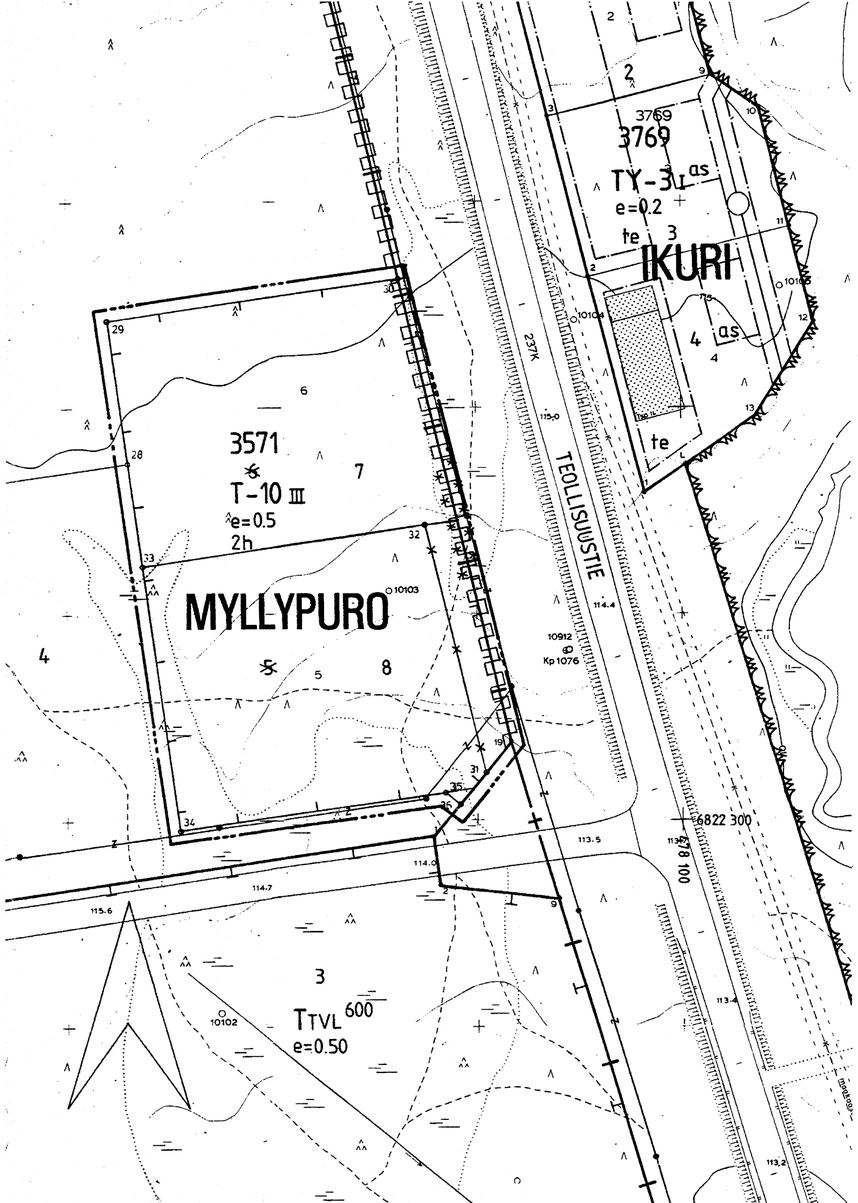

T A M P E R E

ASEMAKAAVAN MUUTOS

Kaupunginosa : MYLLYPURO
Korttelі nro 3571
Tontit nro 5 ja 6.

ASEMAKAAVAMERKINNÄT JA -MÄÄRÄYKSET:

T-10 — Teollisuus- ja varastorakennusten korttelialue. Tontille on varattava yksi autopaikka jokaista asuntoa, teollisuus- ja varastotilan kolmea (3) työntekijää sekä toimistotilan kerrosalan 50 m2 kohti.

3 m sen kaava-alueen ulkopuolella oleva viiva, jota vahvistaminen koskee.

Kaupunginosan raja.

Korttelin, korttelinosan ja alueen raja.

Eri kaavamääräysten alaisten alueenosien välinen raja.

Ohjeellinen tontin raja.

MYLLYP — Risti merkinnän päällä osoittaa merkinnän poistamista.

3571 — Kaupunginosan nimi.

5 — Korttelin numero.

III — Tontin numero.

e=0.5 — Roomalainen numero osoittaa rakennusten, rakennuksen tai sen osan suurimman sallitun kerrosluvun.

Tehokkuusluku eli kerrosalan suhde tontin pinta-alaan.

Rakennusala.

Katualueen rajan osa, jonka kohdalta ei saa järjestää ajoneuvoliittymää.

2h — Suurin sallittu asuinhuoneistomäärä.

POISTETTAVAT ASEMAKAAVAMERKINNÄT JA -MÄÄRÄYKSET:

Rakennusala.

YMPÄRISTÖN ASEMAKAAVAMERKINTÖJÄ JA -MÄÄRÄYKSIÄ:

TY-3 — Teollisuus- ja varastorakennusten korttelialue.

TTVL 600 — Yhdistettyjen teollisuus- ja varastorakennusten korttelialue.

Luonnontilassa säilytettävä puistoalue.

TEOLLISUUSTI — Kadun tai puiston nimi.

Katu.

Muutetaan 3.2.1982 vahvistettua asemakaavaa nro 5853

0 10 20 30 40 50 100 150

Tampereen kaupungin kaavoitusvirasto asemakaavaosasto

MYLLYPURO 3571/ 5 ja 6

Kartta n:o 6988 Arkisto n:o 74124

Suunnittelija Vesa Kinttula Tark. MV

Piirtäjä T.A. Mittakaava 1:1000

Pohjakartta tarkistettu 24.8.1990

Pvm 22.8.1990 Mikko Järvi Asemakaava-arkkitehti

KH 7.1.1991 YM