
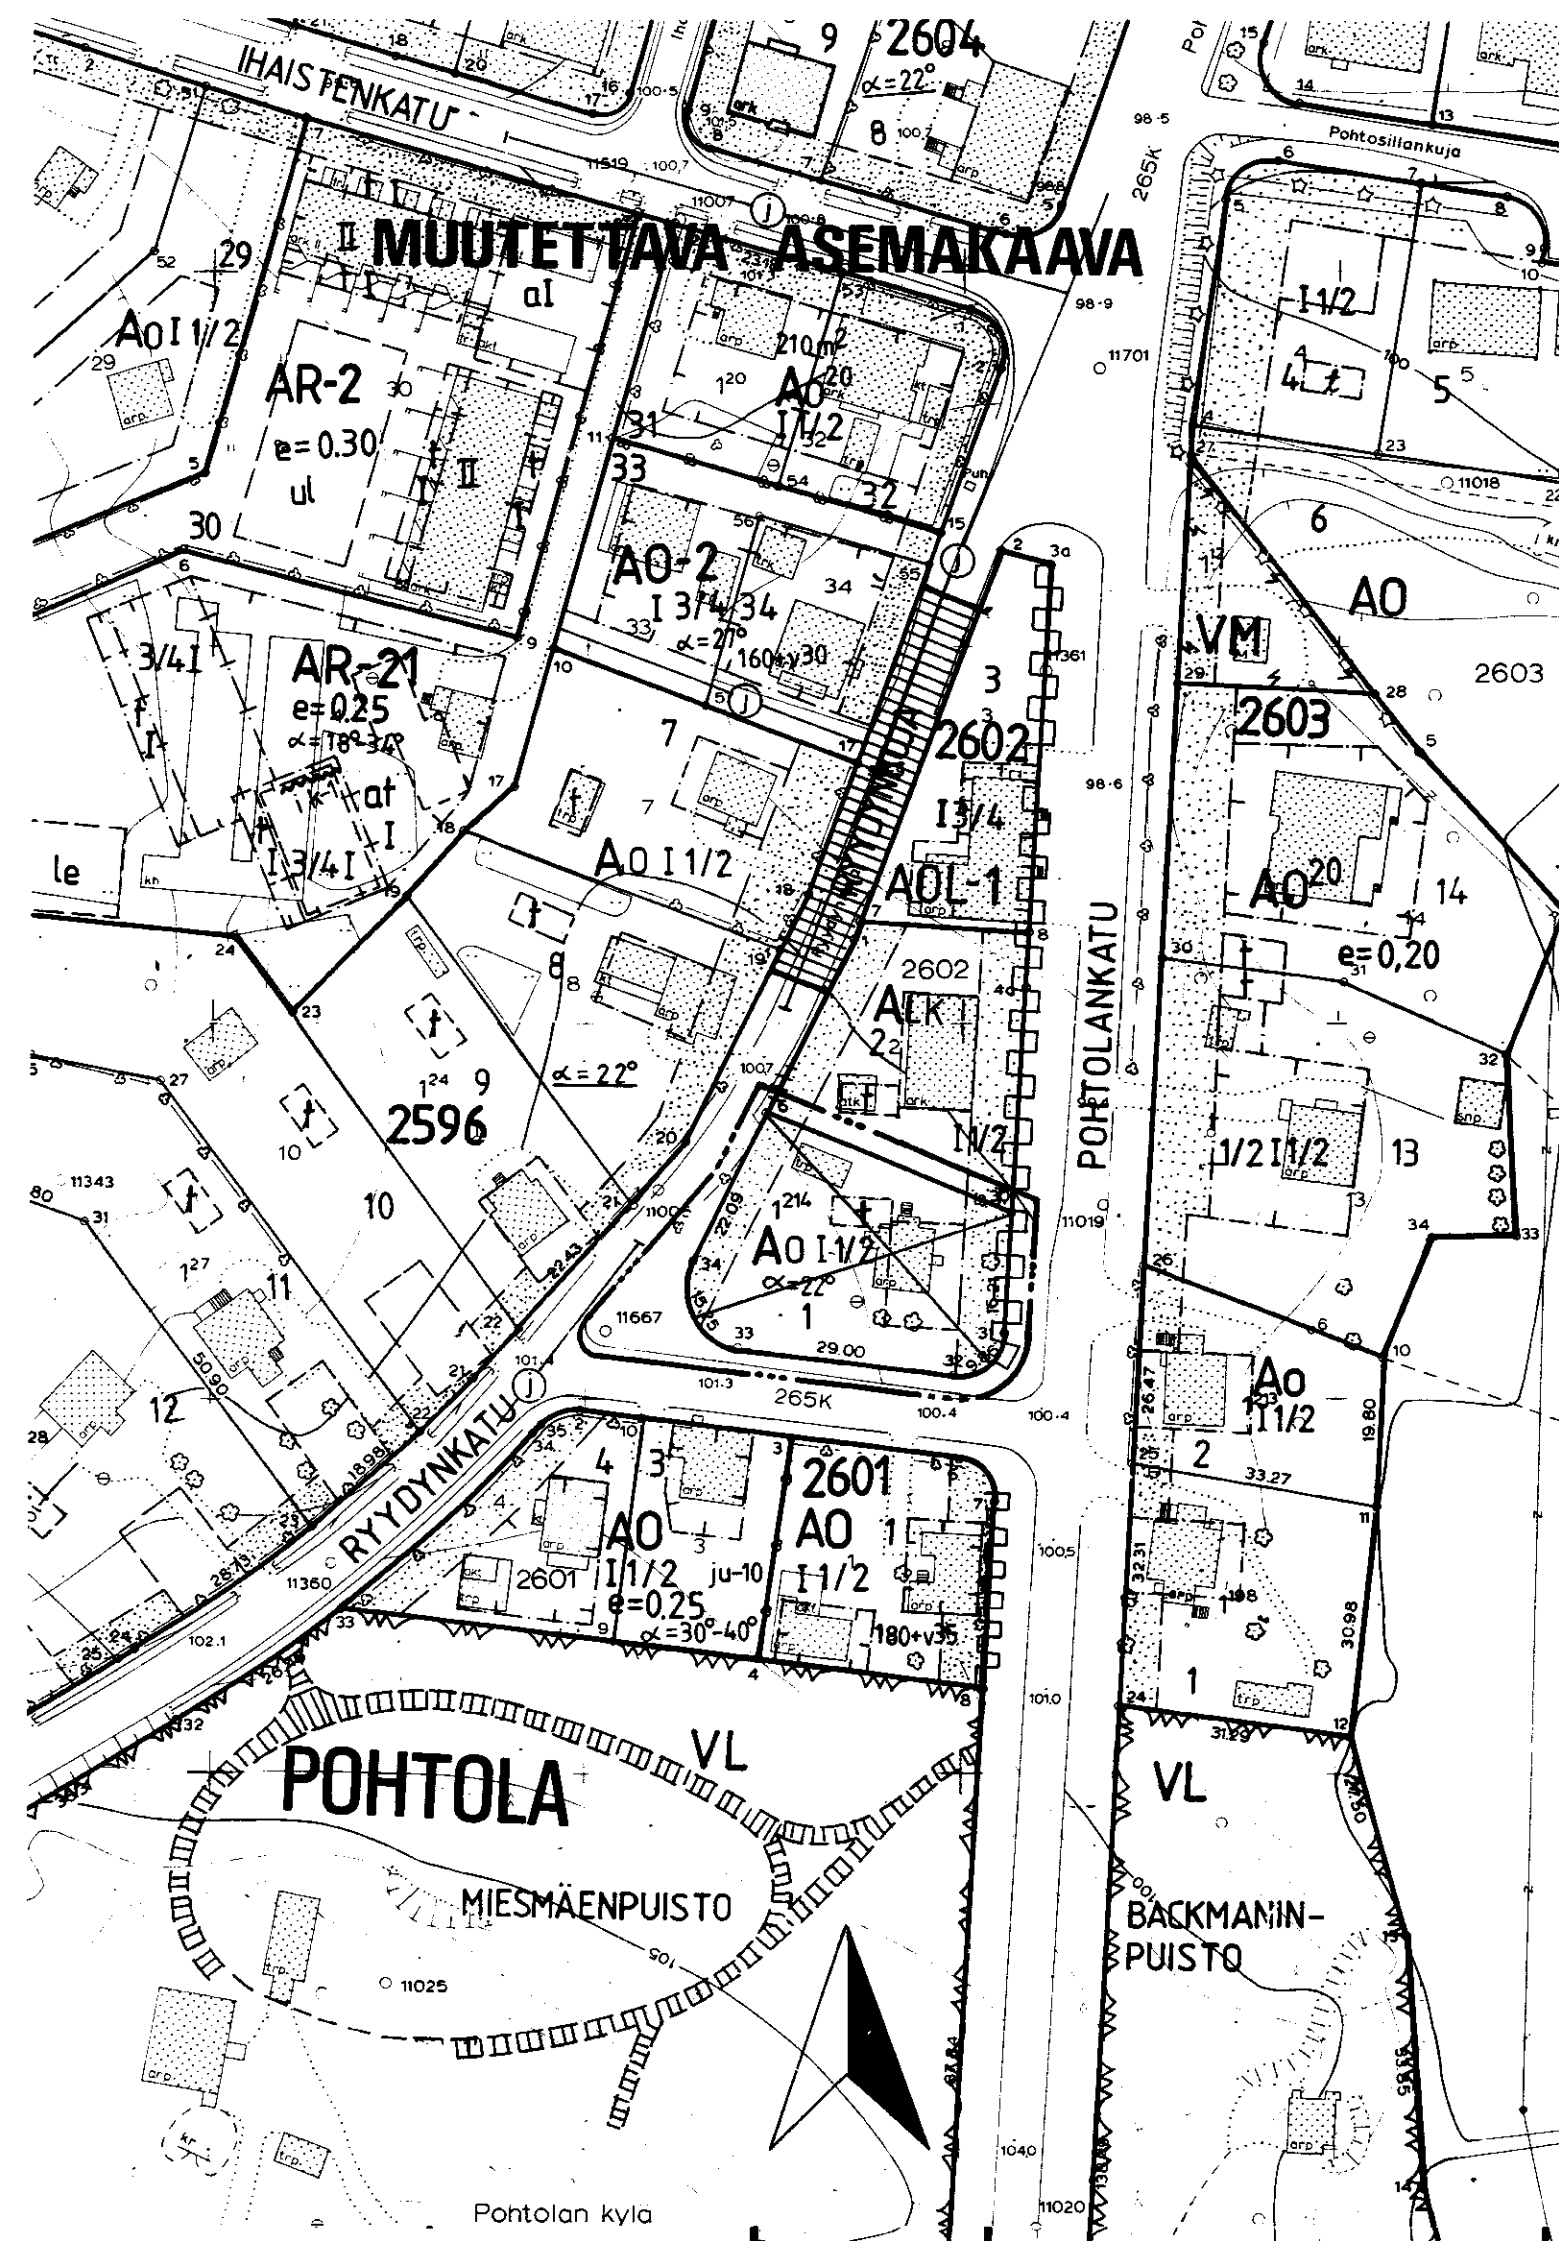


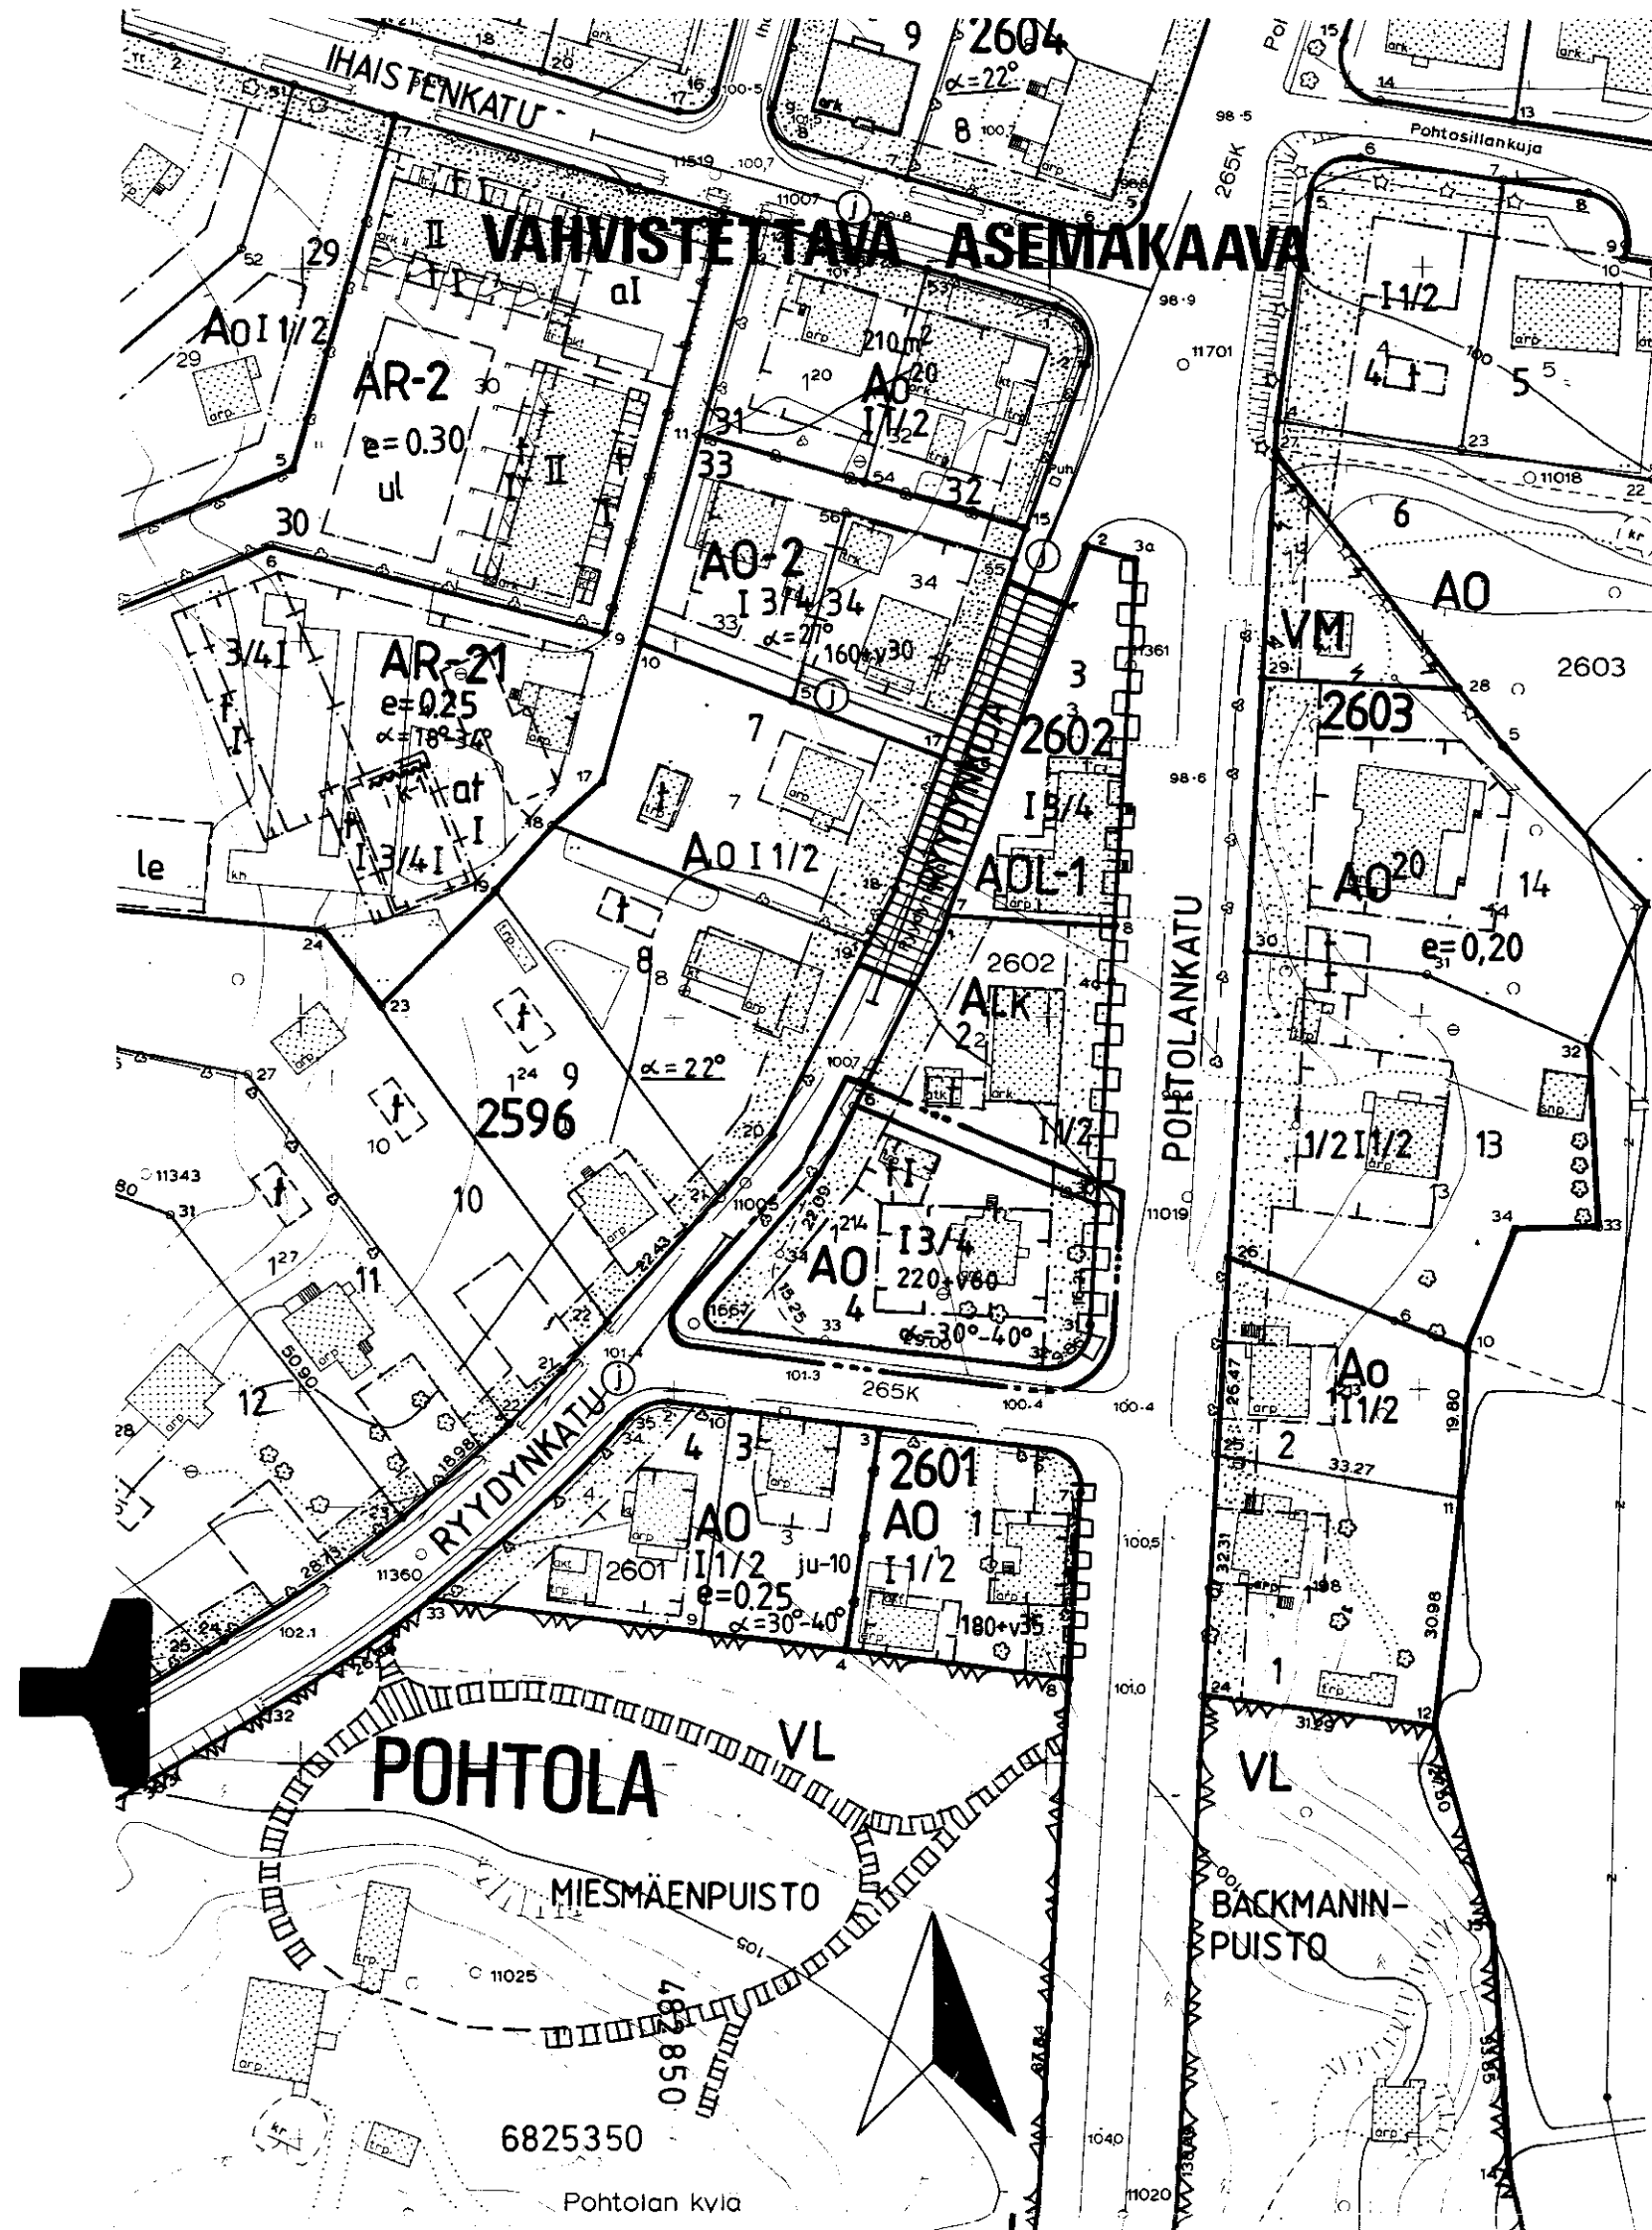

TAMPERE

ASEMAKAAVAN MUUTOS

Kaupunginosa : POHTOLA
Kortteli : 2602
Tontti : 1
Katualuetta

ASEMAKAAVAMERKINNÄT JA -MÄÄRÄYKSET:

Erillispientalojen korttelialue.

3 m sen kaava-alueen ulkopuolella oleva viiva, jota vahvistaminen koskee.

Korttelin, korttelinosan ja alueen raja.

Eri kaavamääräysten alaisten alueenosien välinen raja.

Ohjeellinen tontin raja.

Risti merkinnän päällä osoittaa merkinnän poistamista.

Kaupunginosan nimi.

Korttelin numero.

Tontin numero.

Kadun, katuaukion, torin tai puiston nimi.

Lukusarja, jossa ensimmäinen luku ilmoittaa sallitun asutuskorroksen kerrosluvun ja toinen luku ainoastaan maanpäälliseksi autosuoja- ja taloustilaksi varattavan kerrosluvun neliömetrimäärän.

Roomalainen numero osoittaa rakennuksen, rakennuksen tai sen osan suurimman sallitun kerrosluvun.

Murtoluku roomalaisen numeron jäljessä osoittaa, kuinka suuren osan rakennuksen suurimman kerroksen alasta saa kaavassa lukumäärältään mainittujen kerrosten yläpuolella olevasta tilasta kerrosluvun estämättä käyttää kerrosluvun laskettavaksi tilaksi.

Kattokaltevuus.

Rakennusala.

Rakennusala, jolle saa sijoittaa talousrakennuksen.

Istutettava alueen osa.

POISTETTAVAT ASEMAKAAVAMERKINNÄT JA -MÄÄRÄYKSET:

Enintään kahden perheen omakotirakennusten korttelialue. Räystäskorkeus saa olla enintään 5.2 m. Yhteenlaskettu kerrospinta-ala saa olla enintään 180 m.

Rakennusala.

Ohjeellinen yksikerroksisen enintään 4x8 m laajuisen talousrakennuksen rakennusala. $\alpha=22^\circ$. Korkein sallittu räystäskorkeus 2.8 m.

Istutettava tontinosa, joka on pidettävä puistomaisessa asussa.


YMPÄRISTÖN ASEMAKAAVAMERKINTÖJÄ JA -MÄÄRÄYKSIÄ:

Yhdistettyjen liike- ja asutuskorttelialue.

Kadun nimi.

Katu.

Muutetaan 12.11.1964 vahvistettua asemakaavaa n:o 2172.

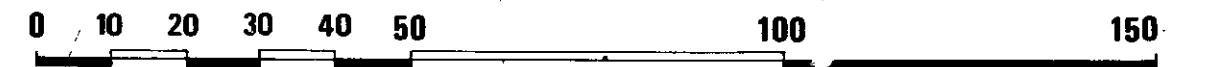

Tampereen kaupungin kaavoitusvirasto asemakaavaosasto			
POHTOLA, 2602/1, Katualuetta. Asemakaavan muutos.			
Kartta n:o	7034	Arkisto n:o	97360
Suunnittelija	J. Jaakola	Tark.	J.J.
Piirtäjä	T.R.	Mittakaava	1:1000
Pohjakartta tarkistettu 9.1.1991			
Pvm	10.12.1990	KH	13.5.1991
Asemakaava-arkkitehti		KV	YM