


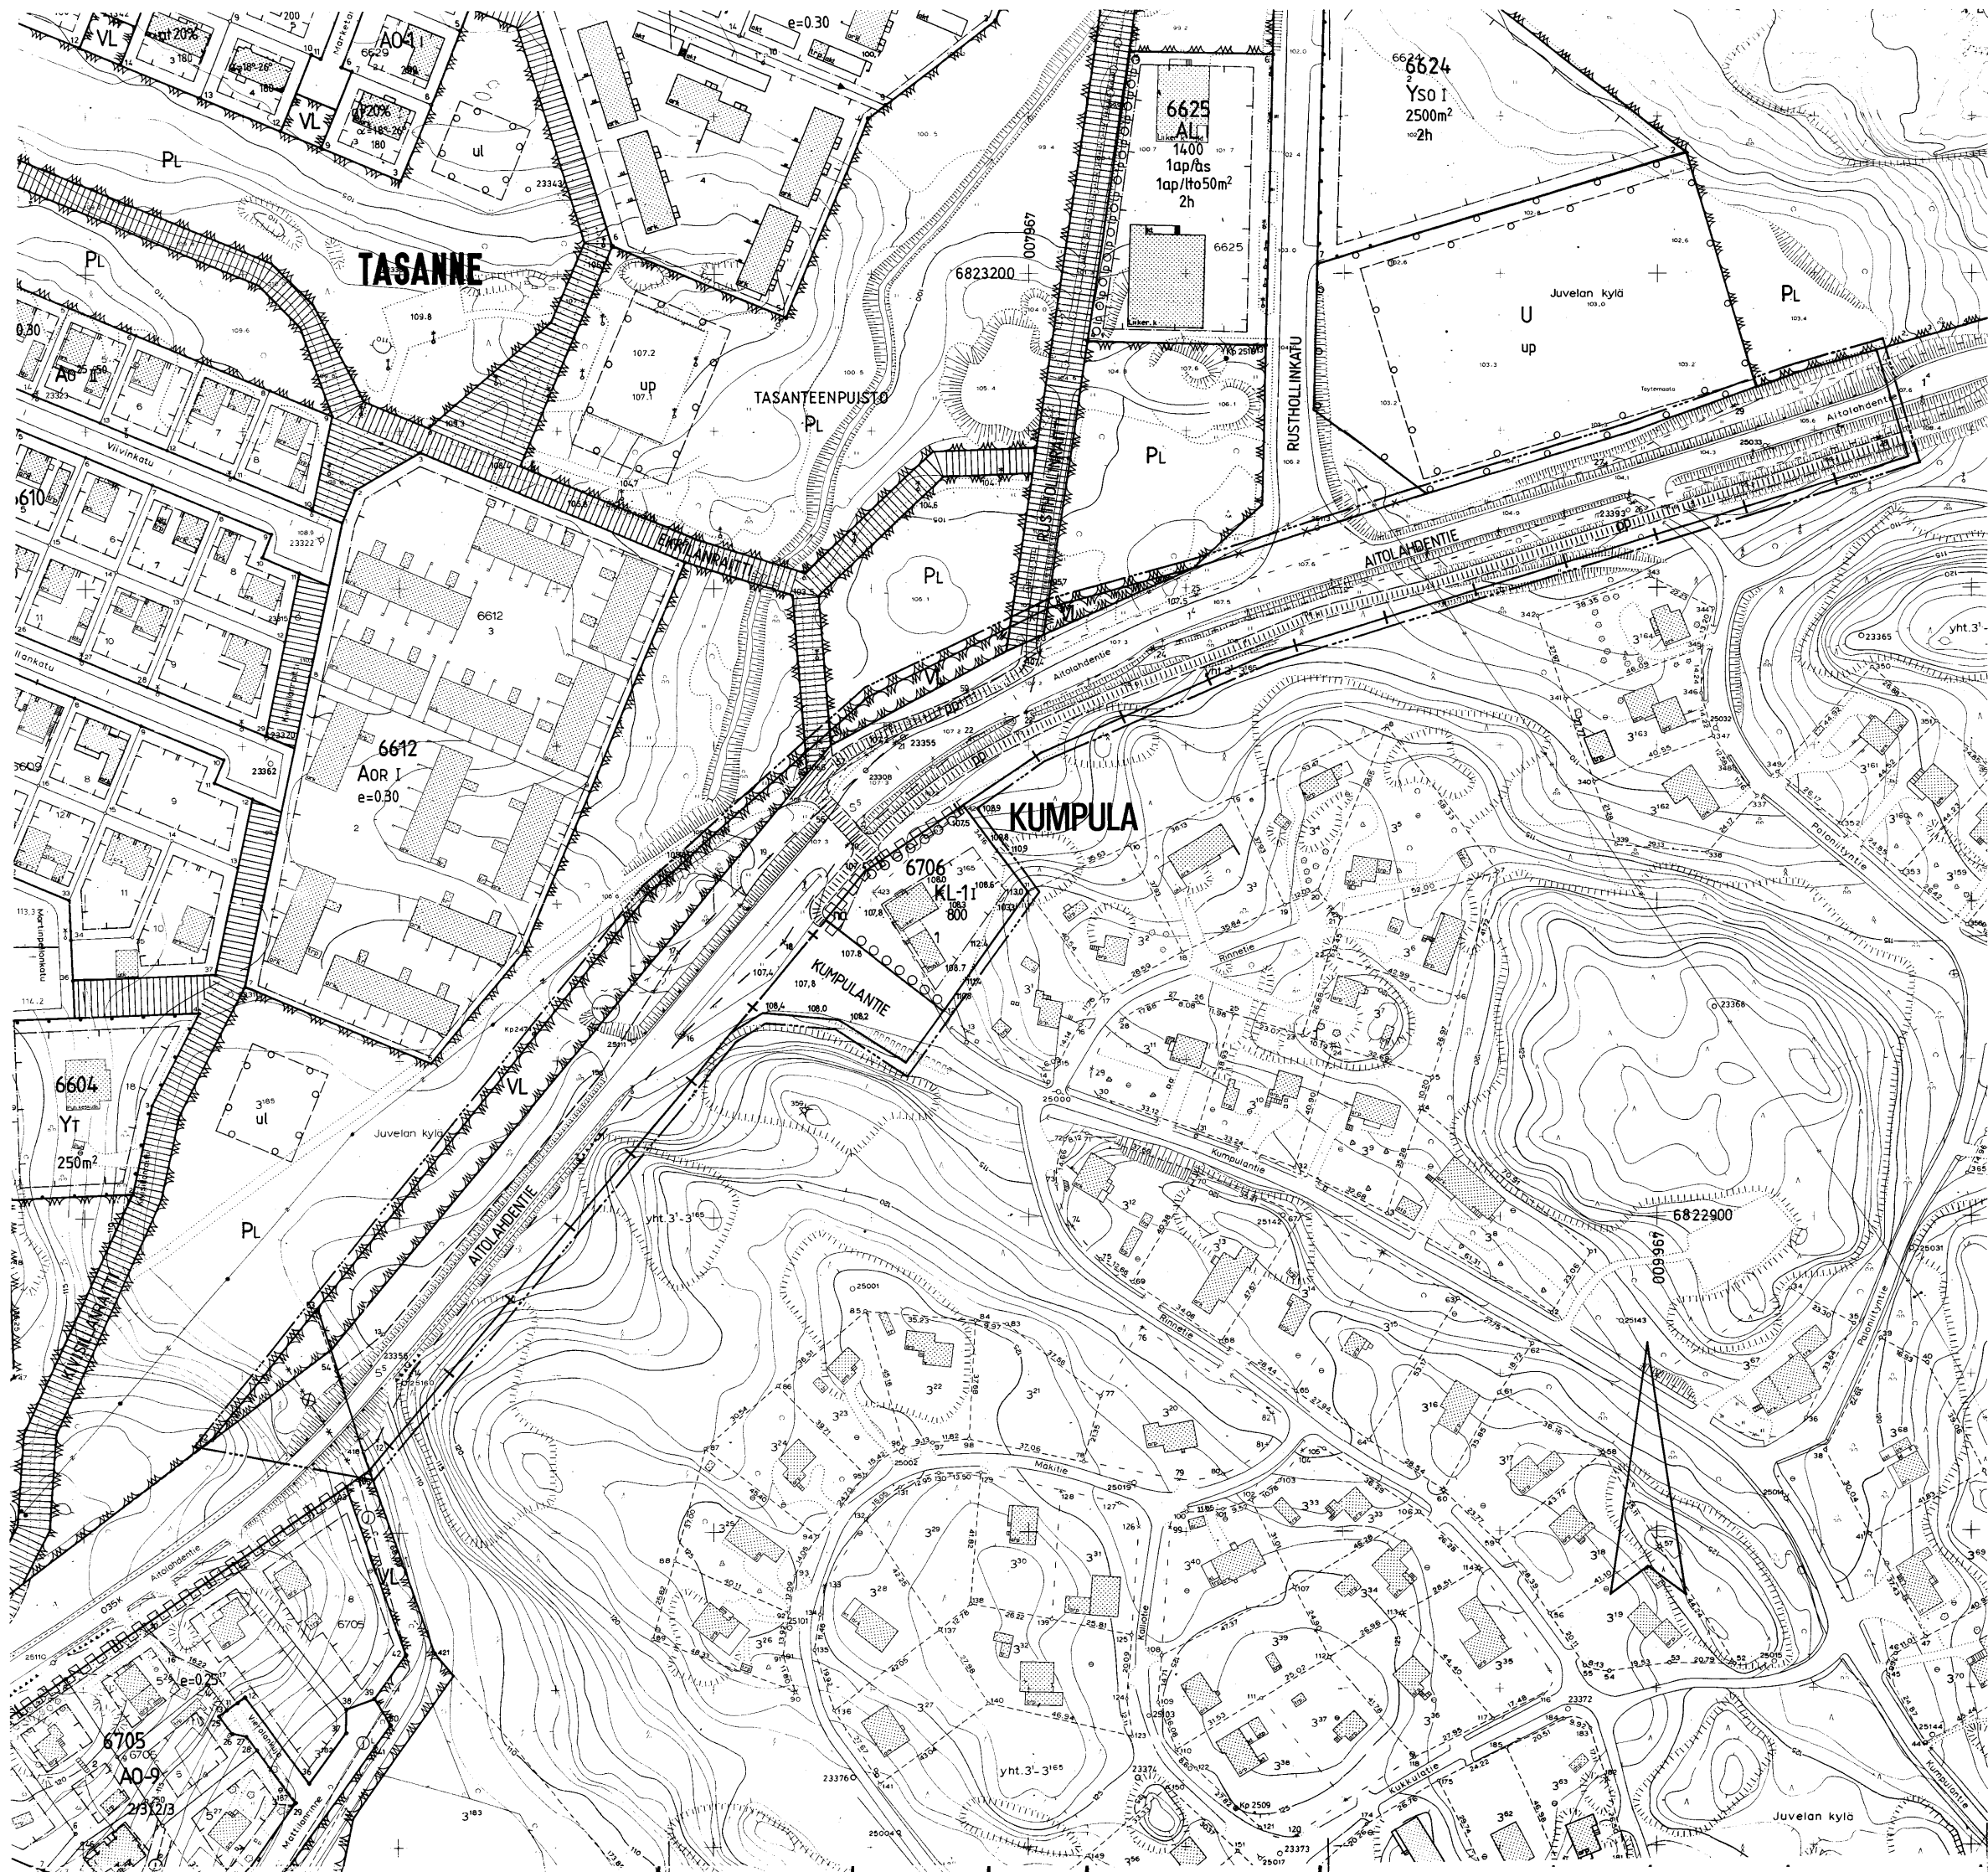

TAMPERE

ASEMAKAAVA

Kaupunginosa: KUMPULA
Kortteli nro 6706
Katualuetta


Kaupunginosa: TASANNE
Virkistys- ja katualuetta

ASEMAKAAVAN MUUTOS

Kaupunginosa: TASANNE
Katualuetta

- ASEMAKAAVAMERKINNÄT JA -MÄÄRÄYKSET:
- KL-1** Liikerakennusten korttelialue. Tontilta on varattava yksi autopaikka kerrosalan 50 m²:ä kohti.
 - KL-11** Lähivirkistysalue.
 - 3 m** 3 m sen kaava-alueen ulkopuolella oleva viiva, jota vahvistaminen koskee.
 - +** Kaupunginosan raja.
 - Korttelin, korttelinosan ja alueen raja.
 - Eri kaavamääräysten alaisten alueenosien välinen raja.
 - x** Risti merkinnän päällä osoittaa merkinnän poistamista.
 - KUMP** Kaupunginosan nimi.
 - 6706** Korttelin numero.
 - 1** Tontin numero.
 - KUMPULANT** Kadun nimi.
 - 800** Rakennusoikeus kerrosalaneliömetreinä.
 - I** Roomalainen numero osoittaa rakennuksen, rakennuksen tai sen osan suurimman sallitun kerrosluvun.
 - Rakennusala.
 - ○ ○ ○** Istutettava puurivi.
 - Katu.
 - |||||** Jalankululle varattu katu.
 - ||||| ppl** Ohjeellinen yleiselle jalankululle ja polkupyöräilylle varattu alueen osa.
 - na** Näkemäalueeksi varattu alueen osa.
 - |||||** Katualueen rajan osa, jonka kohdalla ei saa järjestää ajoneuvoiluttamää.
 - POISTETTAVAT ASEMAKAAVAMERKINNÄT JA -MÄÄRÄYKSET:**
 - Viemäri.
 - YMPÄRISTÖN ASEMAKAAVAMERKINTÖJÄ:**
 - AOR** Omakotirakennusten sekä rivitalojen ja muiden kytkettyjen rakennusten korttelialue.
 - A0-9** Erillispientalojen korttelialue.
 - Luonnontilassa säilytettävä puistoalue.
 - U** Urheilualue.
 - up** Ohjeellinen palloilukenttä.
- Muutetaan 23.12.1976 vahvistettua asemakaavaa n:o 5050.

0 10 20 30 40 50 100 150

 					Tampereen kaupungin kaavoitusvirasto asemakaavaosasto				
KUMPULA, 6706, kahtua, : SANNE, kahtua									
Kartta n:o 7057		Arkisto n:o 83091		Suunnittelija M.VÄISÄNEN			Tark.		
 Mikko Järvi Asemakaava-arkkitehti				Piirtäjä HK			Mittakaava 1:1000		
				Pohjakartta tarkistettu 21.2.1991					
Pvm 13.2.1991				KH 3.6.1991		KV 7.8.1991		YM 18.9.1991	