
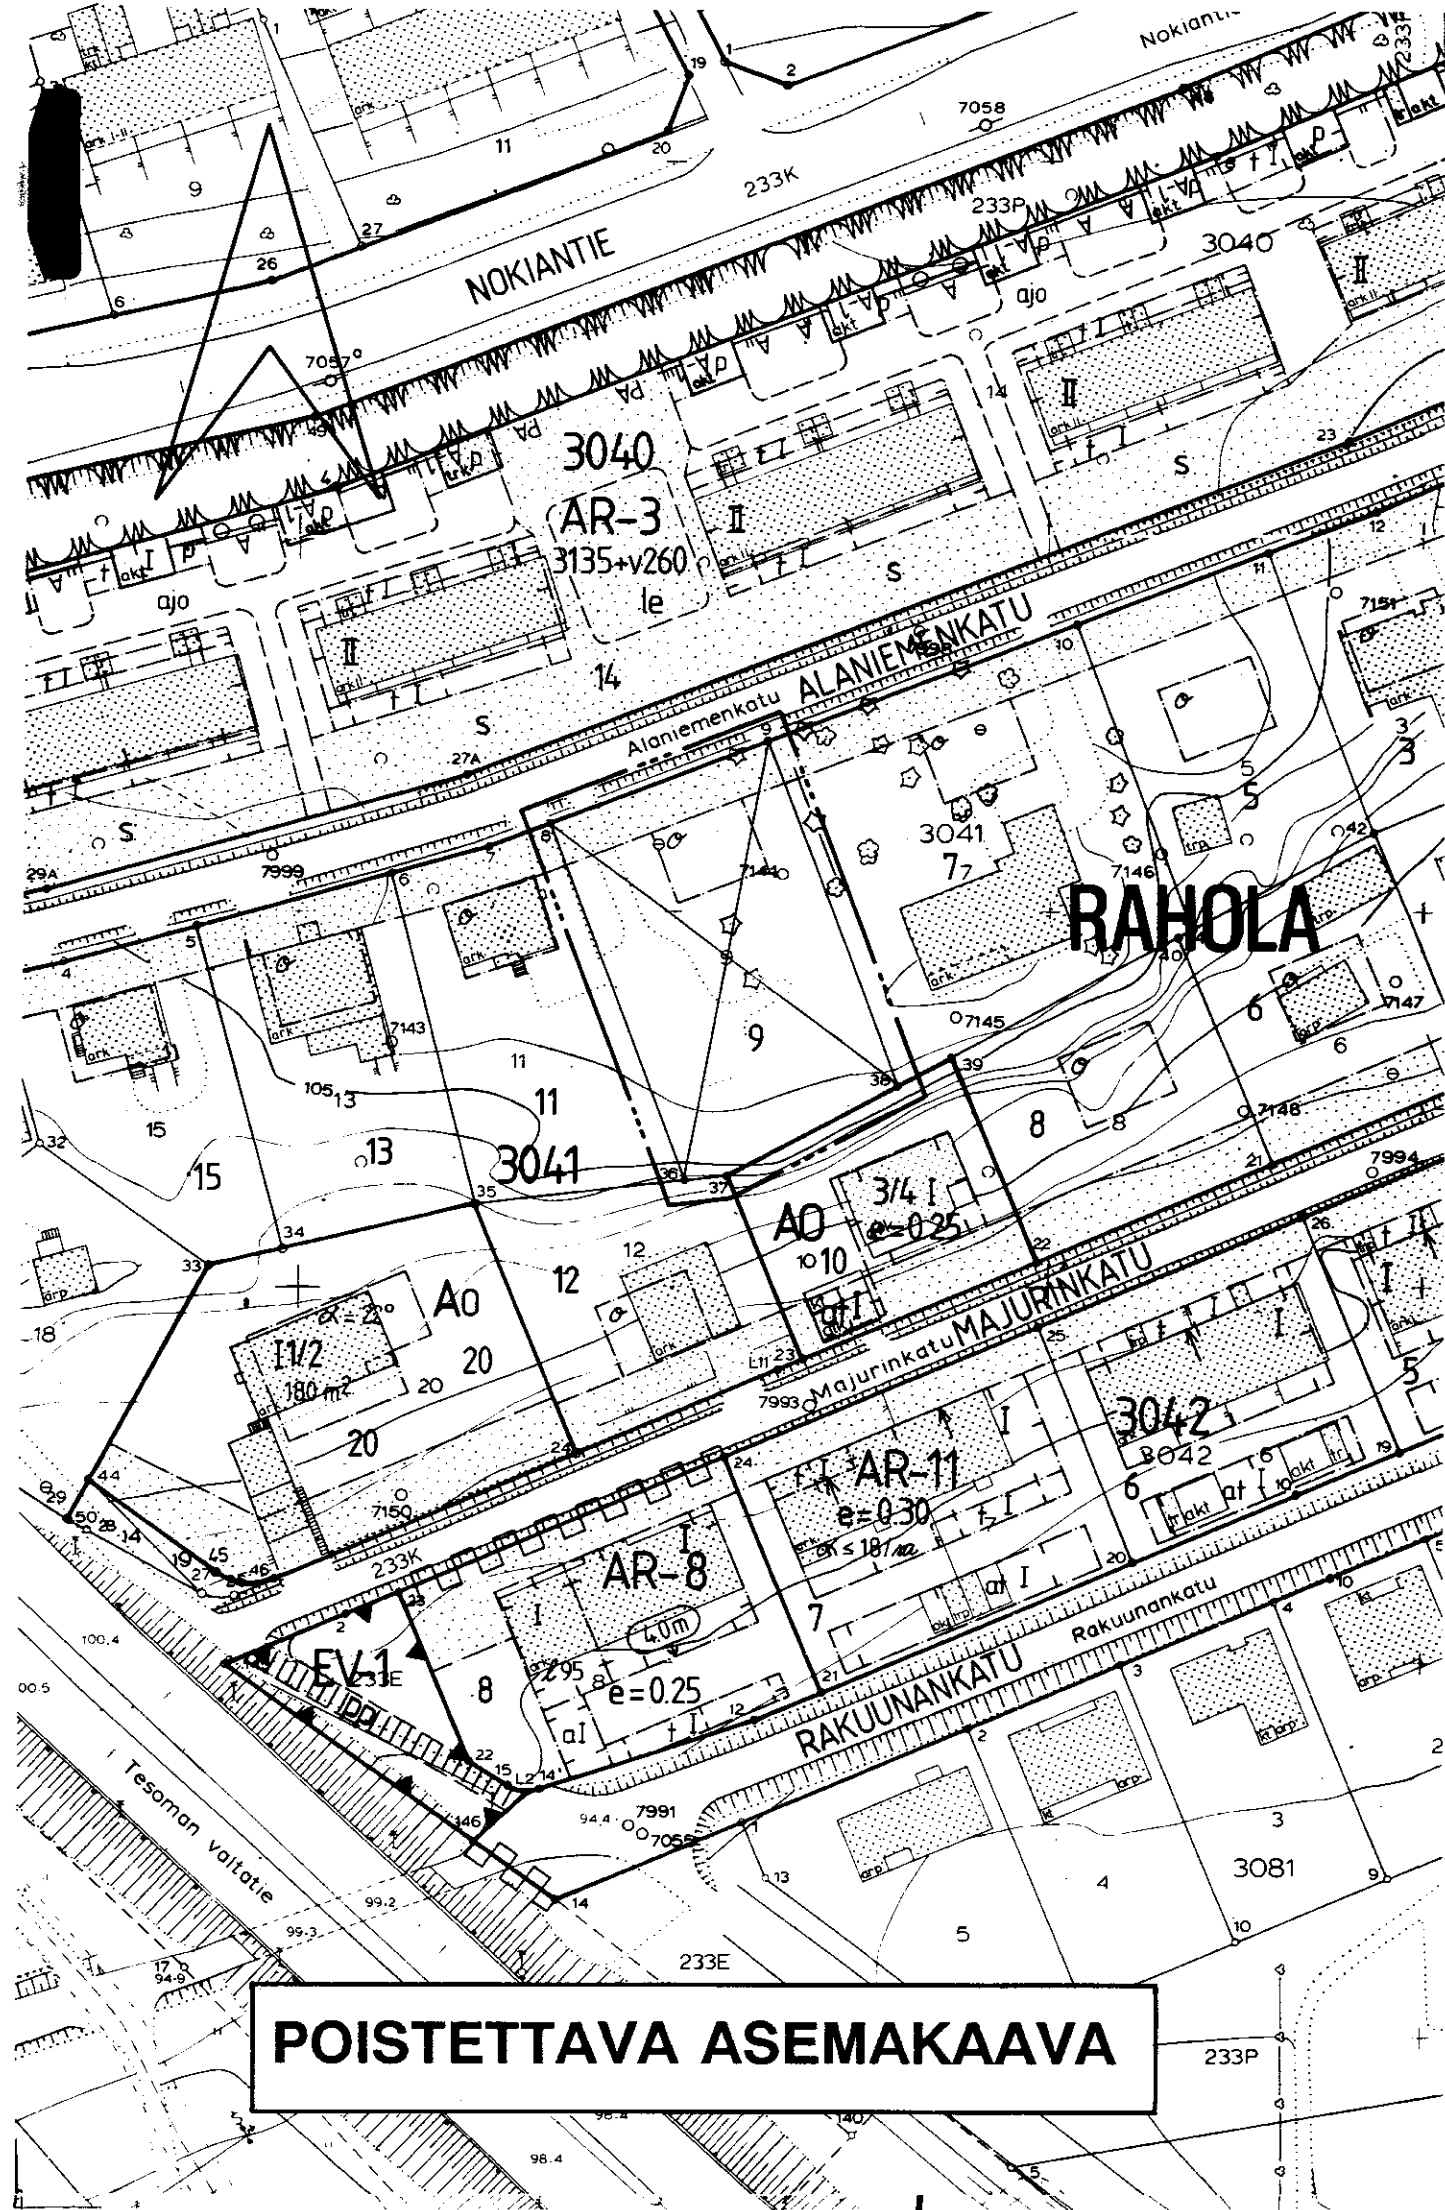


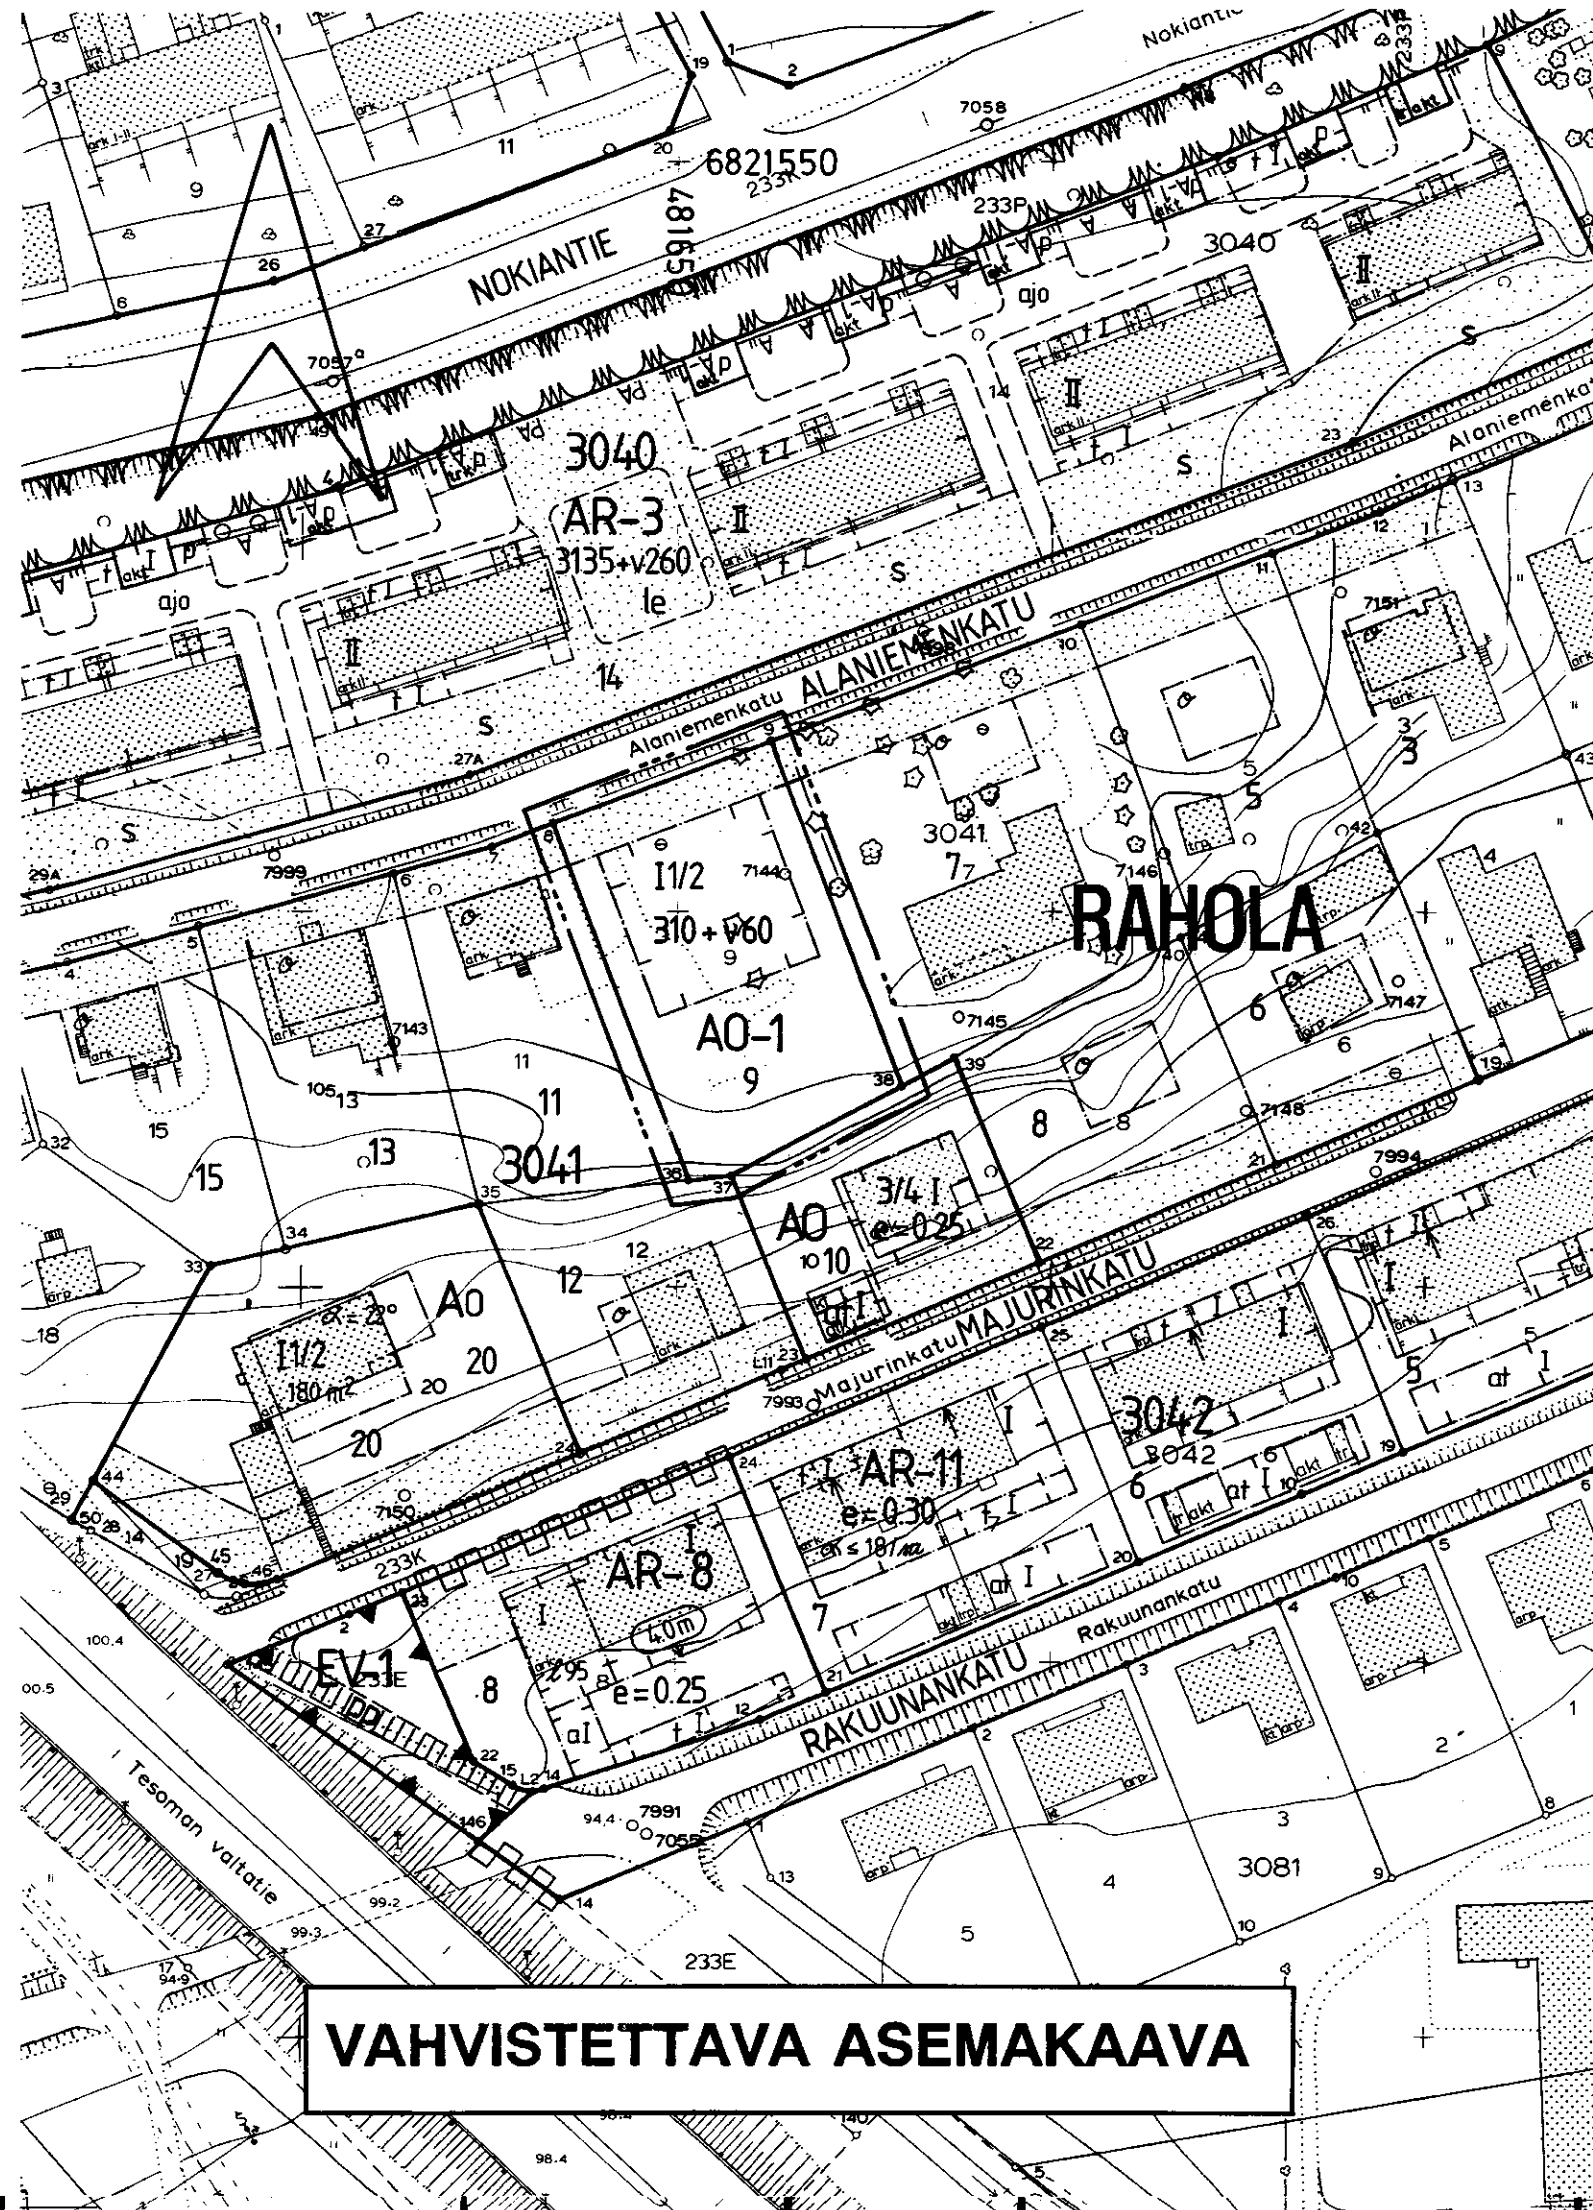

TAMPERE

ASEMAKAAVAN MUUTOS

Kaupunginosa: RAHOLA
Kortteli nro 3041
Tontti nro 9

ASEMAKAAVAMERKINNÄT JA -MÄÄRÄYKSET:

A0-1

Erillispientalojen korttelialue.
Pääasiallisesti luonnollisen maanpinnan yläpuolella olevaa kellarikerrosta ei saa rakentaa.

3 m sen kaava-alueen ulkopuolella oleva viiva, jota vahvistaminen koskee.

Korttelin, korttelinosan ja alueen raja.

Eri kaavamääräysten alaisten alueenosien välinen raja.

X

Risti merkinnän päällä osoittaa merkinnän poistamista.

RAHOLA

3041

9

310+v60

I

11/2

I

11/2

I

I

I

I

I

Lukusarja, jossa ensimmäinen luku ilmoittaa sallitun asuinkerrosalan neliömetrimäärän ja toinen luku ainoastaan maanpäälliseksi autosuoja- ja taloustilaksi varattavan kerrosalan neliömetrimäärän.

Roomalainen numero osoittaa rakennusten, rakennuksen tai sen osan suurimman sallitun kerrosluvun.

Murtoluku roomalaisen numeron jäljessä osoittaa, kuinka suuren osan rakennuksen suurimman kerroksen alasta saa kaavassa lukumäärältään mainittujen kerrosten yläpuolella olevasta tilasta kerrosluvun estämättä käyttää kerrosalaan laskettavaksi tilaksi.

Rakennusala.

Istutettava alueen osa.

POISTETTAVAT ASEMAKAAVAMERKINNÄT JA -MÄÄRÄYKSET:

Asuntotontti.

Omakotirakennuksen rakennusala, räystäskorkeus 5.0m, kat-

tolkaltevuus 2:5.

Istutettava tontinosa.

Rakennusten on palonkestävyydeltään täytettävä sisäsiainministeriön antaman palonkestävyysluokittelun vaatimukset.

Tontilla olevien puiden kaataminen ilman rakennustarkastajan lupaa on kielletty.

YMPÄRISTÖN ASEMAKAAVAMERKINTÖJÄ JA -MÄÄRÄYKSIÄ:

A0

Omakotirakennusten ja muiden enintään kahden perheen talojen korttelialue.

A0

Erillispientalojen korttelialue.

AR-3

Rivitalojen ja muiden kytkettyjen asuinrakennusten korttelialue.

ALANIEMENK


Kadun nimi.

Katu.

Muutetaan 13.04.1951 vahvistettua asemakaavaa nro 263.

ASEMAKAVAEHDOTUS PERUSTUU POHJAKARTTAAN, JOKA TÄYTTÄÄ 24.6.1982 ANNETUN KAAVOITUSMITTAUSASETUKSEN VAATIMUKSET. Tampereella 5 pñä huhti kuuta 1991.

Kiinteistöinsinööri *Matti Mänttä*

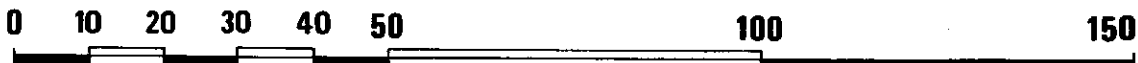

Tampereen kaupungin kaavoitusvirasto asemakaavaosasto			
RAHOLA, kortteli 3041/9		Asemakaavan muutos	
Kartta n:o 7068	Arkisto n:o 97370 H	Suunnittelija LEA VARPANEN	Tark.
Tark. 23.4.1991 Pvm 21.3.1991		Piirtäjä KH	Mittakaava 1:1000
		Pohjakartta tarkistettu 5.4.1991	
		KH 24.6.1991	KV — VM —