

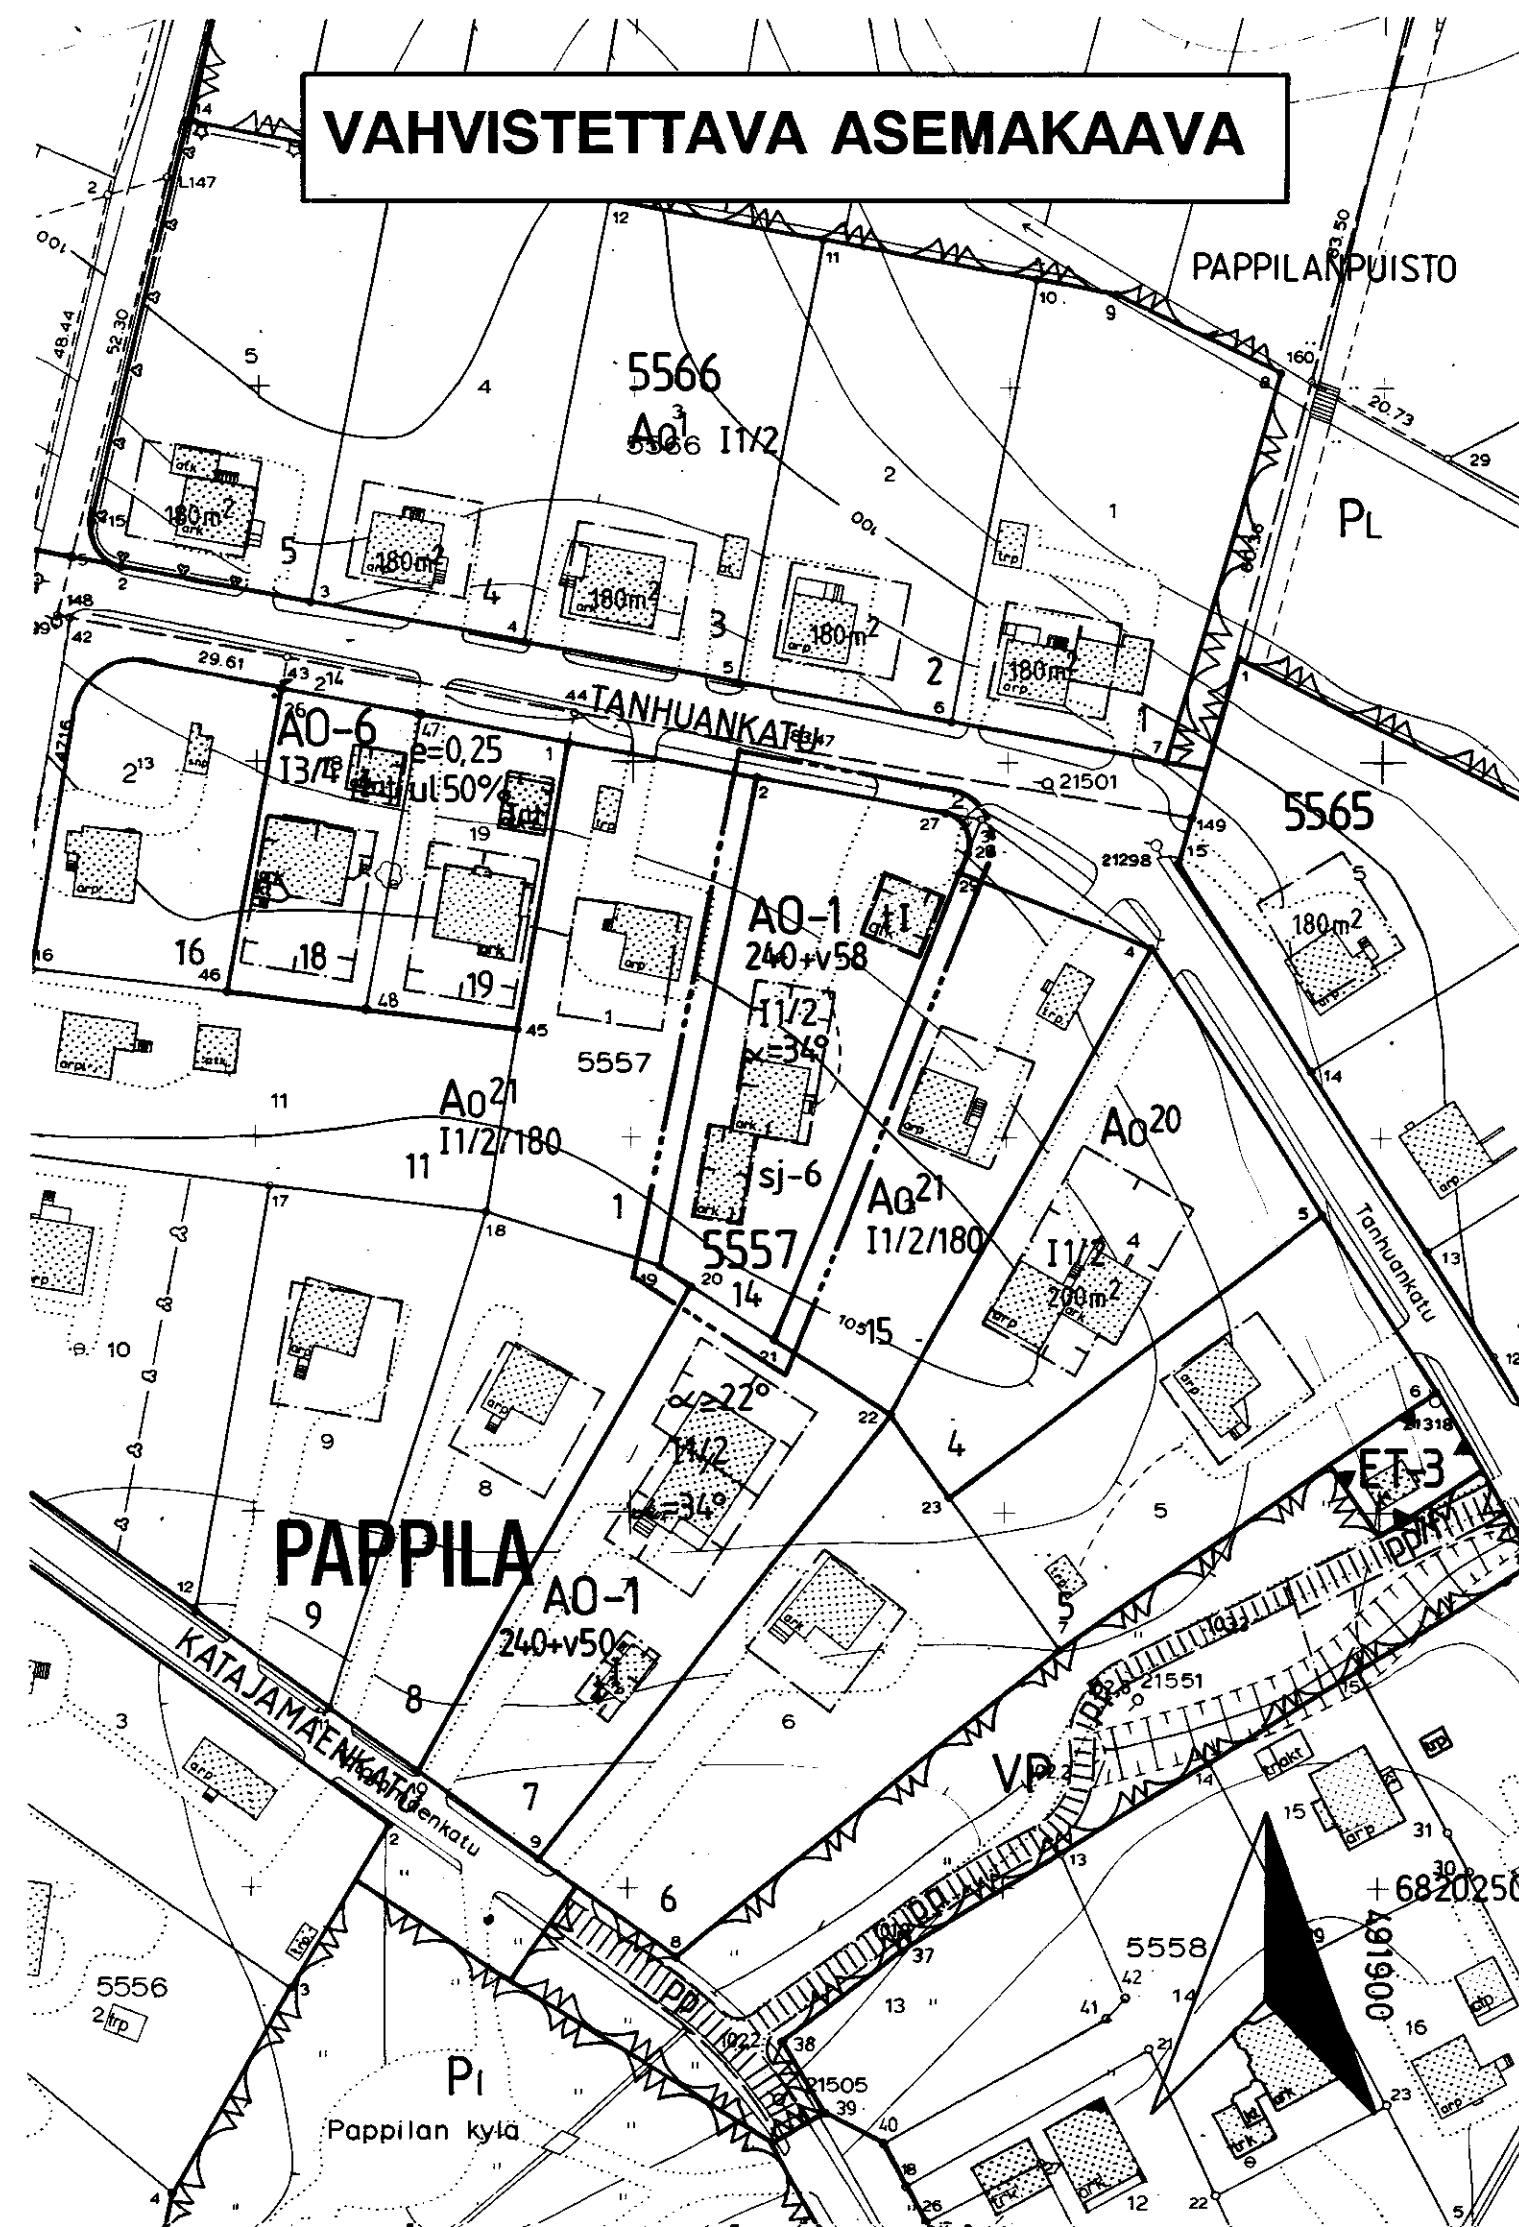


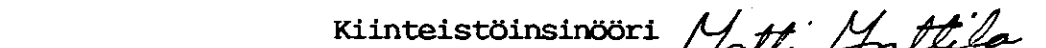

Tontti kuuluu jälleenrakennuskauden rakentamistapaa edustavaan kaupunkikuvallisesti arvokkaaseen alueeseen. Rakennusten ulkoasu on pyrittävä säilyttämään alkuperäisen tyylin mukaisena. Mikäli aiemmin on suoritettu tämän pyrkimyksen vastaisia rakennustoimenpiteitä, on rakennukset korjaus- ja muutostöiden yhteydessä pyrittävä korjaamaan entistään. Uudisrakennuksia suunniteltaessa on kiinnitettävä erityistä huomiota rakennusten sopeuttamiseen ympäristöönsä.

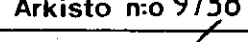

	Tampereen kaupungin kaavoitusvirasto asemakaavaosasto		
	PAPPILA / Kortteli 5557 / Tontti 14		
Kartta n:o 7134	Arkisto n:o 97387	Suunnittelija Pekka Harstila	
Tark. 23.03.1992 Pvm 05.02.1992  Mikko Järvi Asemakaava-arkkitehti	Piirtäjä SK		Mittakaava 1:1000
	Pohjakartta tarkistettu 7. 2. 1992		
	KH 11.5.1992	KV —	YM —