



TAMPEREASEMAKAAVA

Kaupunginosa: ATALA
Liikennealue

Kaupunginosa: HOLVASTI
Kortteli nro: 8144 - 8146
Katu-, virkistys- ja erityisalue.

ASEMAKAAVAN MUUTOS

Kaupunginosa: HOLVASTI
Katu- ja virkistysaluetta.

- 3 m sen kaava-alueen ulkopuolella oleva viiva, jota vahvistaminen koskee.
- Kaupunginosan raja.
- Korttelin, korttelinosan ja alueen raja.
- Eri kaavanääräysten alaisten alueenosien välinen raja.
- Ohjeellinen eri kaavanääräysten alaisten alueenosien välinen raja.
- Ohjeellinen tontin raja.

HOLVA
8144
1
LIINAKONK
IV
1/2 I

Kadun tai puiston nimi.
Roomalainen numero osoittaa rakennusten, rakennuksen tai sen osan suurimman sallitun kerrosluvun.

Murtoluku roomalaisen numeron edessä osoittaa, kuinka suuren osan rakennuksen suurimman kerroksen alasta saa kaavassa lukumäärältään mainittujen kerrosten alapuolella olevasta tilasta kerrosluvun estämättä käyttäen kerroksalaa laskettavaksi tilaksi.

Tehokkuusluku eli kerroksalan suhde tontin pinta-alaan.

Vähintään merkinnän osoittama määrä rakennusoikeudesta on asuntoa kohti varattava sellaiseksi autosuoja- ja varastotilaksi, että autosuoja välittömästi tai myöhemmin voidaan rakentaa kerroksalaa laskettavaksi autotalliksi.

Rakennusala.
Rakennusala, jolle saa sijoittaa talousrakennuksen.

Auton säilytyspaikan rakennusala.
Auton säilytyspaikan rakennusala ja pysäköimispaikka. Jos autosuojarakennus on pitempi kuin 18 m, on se kattomuodon ja julkisivun käytetyn avulla jakosteltava enintään 18 m pituisiin osiin. Ellei alueella rakenneta autosuojarakennuksia tai -katoksia, autopaikat on ympäröitävä pensasistutuksilla.

Auton säilytyspaikan ja talousrakennuksen rakennusala.
Auton säilytyspaikan ja talousrakennuksen rakennusala. Alueelle on määriteltävä rakennuksista, poistettava melusienä tai niiden yhdistelmästä yrittäminen vähintään 2m korkeaa melusuoja, jonka ääneneristävyyttä liikennemelua vastaan on vähintään ilmoitetun dB(A)-luvun mukainen.

Rakennuksen harjansuuntaa osoittava viiva.


- pit-32
- pu
- le
- p-1
- ut-2
- ou
- o o o o
- Katu.
- Ohjeellinen yleiselle jalankululle ja polkupyöräilylle varattu alueen osa.
- Ohjeellinen ulkoilureitti.
- Alueella oleva ajoyhteys. Suluissa olevat numerot osoittavat korttelin osan, jolle ajo kyseisen alueen kautta on sallittu.
- Ohjeellinen alueella oleva ajoyhteys.
- Katualueen rajan osa, jonka kohdalla ei saa järjestää ajo-neuvoliittymää.
- Alueen osa, jolle saadaan rakentaa kadun tai liikennealueen alittava jalankulku- ja polkupyörätie.
- Sadevesiviemäriä varten varattu alueen osa.
- Viemäriä varten varattu alueen osa.
- Alueen osa, jolle on sijoitettava melusuojaiksi vähintään 2,5 m korkuinen maavalli, joka on istutettava.
- Ohjeellinen pallokenttä.
- Ohjeellinen leikkikenttä.

YMPÄRISTÖN ASEMAKAAVAMERKINTÖJÄ JA -MÄÄRÄYKSIÄ:
Erillispientalojen korttelialue.
Yleisten rakennusten korttelialue. Tontille on varattava yksi autopaikka kerroksalan 100 m2 kohti.

MUUTETAAN 07.03.1991 VAHVISTETTUA ASEMAKAAVAA NRO 7014.

ASEMAKAVAEHDOTUS PERUSTUU POHJAKARTTAAN, JOKA TÄYTTÄÄ 24.6.1982 ANNETUN KAIVOITUSMITTAUSASETUKSEN VAATIMUKSET. Tampereella 20 pñ *elo* kuuta 1992.

Kiinteistöinsinööri *Risto Mäkelä*

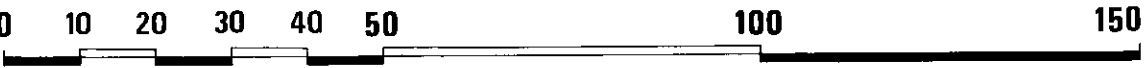

- A-12**
Asuinrakennusten korttelialue. Rakennusten julkisivujen, joissa molemmissa on asuinhuoneiden ikkunoita, kohtisuoran etäisyyden keskenään ja viereisen tontin rakennuksen julkisivuun tulee olla vähintään 20 m. Parvekkeet ja terassit saadaan varustaa yksinkertaisin lasiseinän ilman, että niitä luetaan rakennusoikeuteen. Asutuskorkeuksiin asuntojen ulkopuolelle saadaan rakentaa säilytystiloja. Rakennusalan ulkopuolelle saadaan rakentaa yksikerroksisia varastorakennuksia kerroksalaa puitteissa. Tonttien välisiä rajoja ei saa aidata. Tontille on varattava vähintään yksi autopaikka asutokerroksalan 85 m2 kohti.
- AK-2**
Asuinkeuhkotalojen korttelialue. Tontille on varattava leikkiä ja oleskeluun soveltuvaa yhtenäistä aluetta vähintään 10 m2 asuntoa kohti sekä yksi autopaikka asutokerroksalan 85 m2 kohti.
- AR-1**
Rivitalojen ja muiden kytkettyjen asuinrakennusten korttelialue. Tontilla on varattava yksi autopaikka asuntoa kohti.
- VM**
Lähiavikistysalue.
- VM**
Tuonnonmukainen lähiavikistysalue. Lähimetsä.
- LT**
Kauttakulku- tai sisääntulotie suoja- ja näkämäalueineen.
- ET-3**
Yhdyskuntateknistä huoltoa palvelevien rakennusten ja laitojen korttelialue, jolle saa rakentaa kerroksalaltaan enintään 30 m:n suuruisen muuntamokompleksin.

 Tampereen kaupungin kaavoitusvirasto asemakaavaosasto			
ATALA,liikenneal. HOLVASTI 8144-8146, katu- ja virkistysal. Asemak.muutos.			
Kartta nro 7167	Arkisto nro: 52035	Suunnittelija Maire Väisänen	Tark.
		Piirtäjä MVi	Mittakaava: 1:1000
Tark. 17. 9.1992 Pvm 15.6.1992	Mikko Järvi Asemakaava-arkkitehti	Pohjakartta tarkistettu 20.8.1992	
		KH16.11.1992	kv8.1.1993 VM19.2.1993