
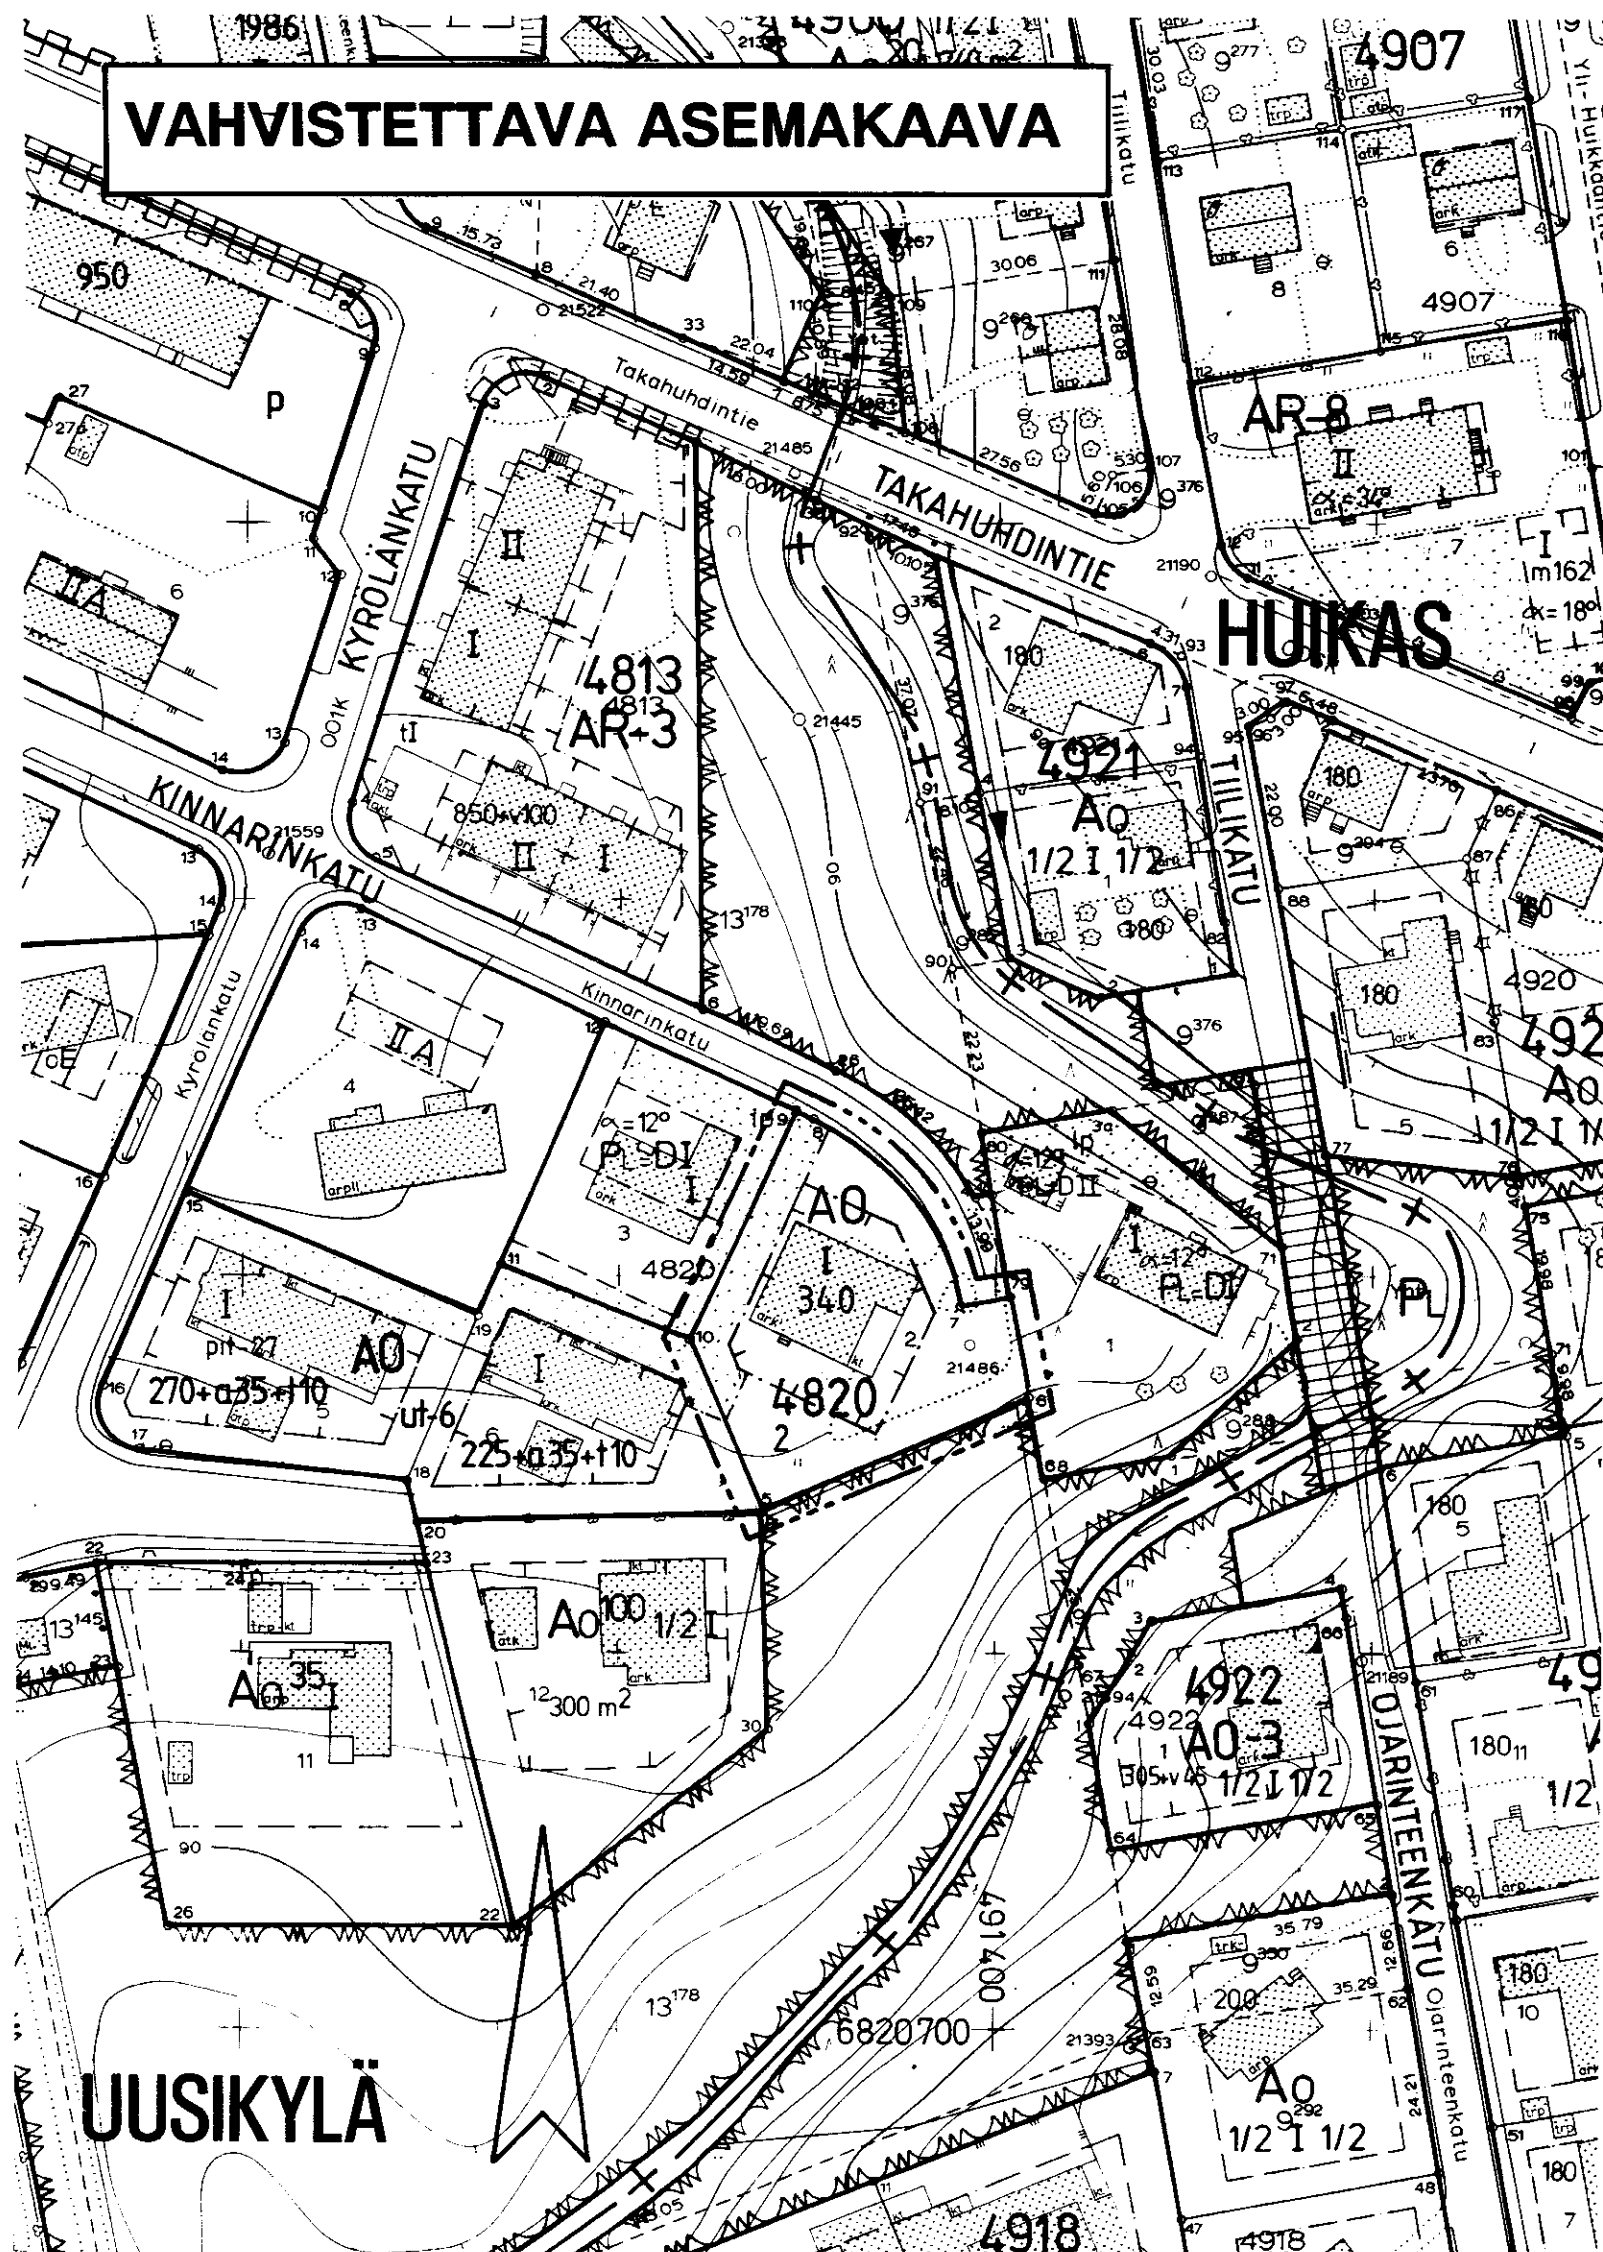


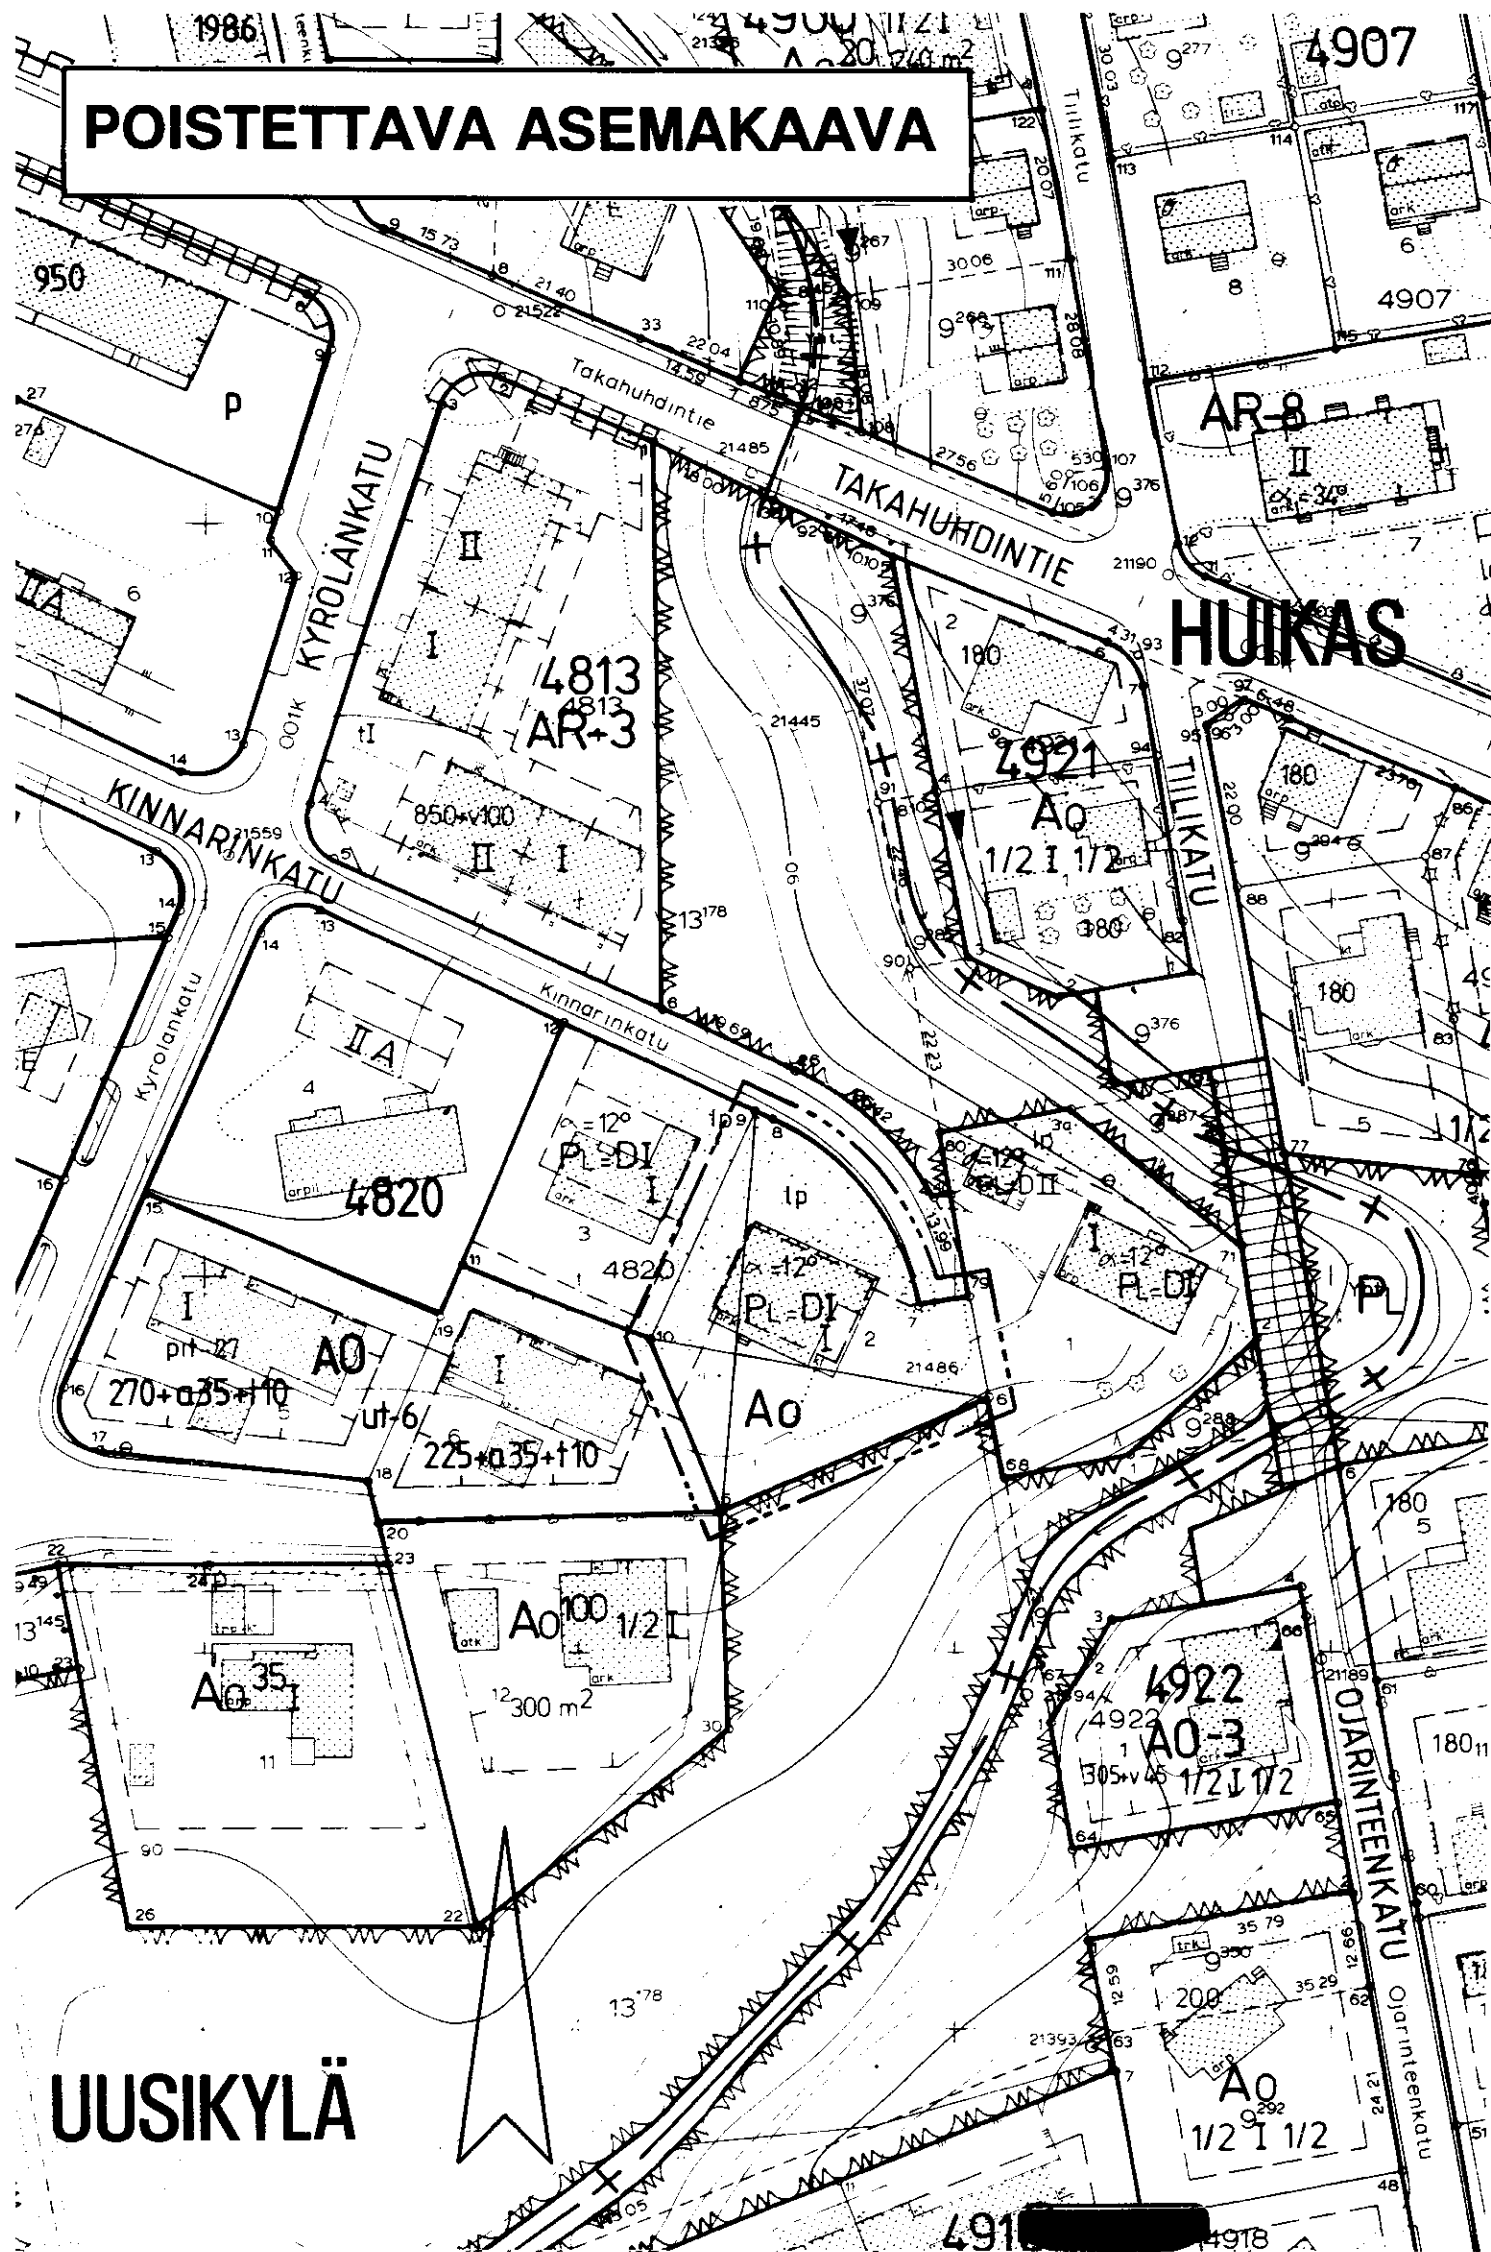

TAMPERE

ASEMAKAAVAN MUUTOS

Kaupunginosa: UUSIKYLÄ
Kortteli nro: 4820
Tontti nro: 2

ASEMAKAAVAMERKINNÄT JA -MÄÄRÄYKSET:

- A0** Erillispienitalojen korttelialue.
- 3 m sen kaava-alueen ulkopuolella oleva viiva, jota vahvistaminen koskee.
- Korttelin, korttelinosan ja alueen raja.
- Eri kaavamääräysten alaisten alueenosien välinen raja.
- Risti merkinnän päällä osoittaa merkinnän poistamista.
- Kaupunginosan nimi.
- Korttelin numero.
- 2 Tontin numero.
- 340 Rakennusoikeus kerrosalaneliömetreinä.
- I Roomalainen numero osoittaa rakennusten, rakennuksen tai sen osan suurimman sallitun kerrosluvun.
- Rakennusala.
- Istutettava alueen osa.

POISTETTAVAT ASEMAKAAVAMERKINNÄT JA -MÄÄRÄYKSET:

- A0** Enintään kahden perheen omakotirakennusten korttelialue.
- Rakennusala.
- Pl=DI Paloluokka, jonka vaatimukset rakennuksen on ainakin täytettävä.
- $\alpha = 12^\circ$ Kattokaltevuus, jota on noudatettava.
- Korttelissa no 4820/Uusikylä on merkinnällä lp varustetulle istutettavalle tontinosalle istutettava lehtipuita kaupungin rakennustoimiston puisto-osaston ohjeiden mukaisesti. Alueella saa tehdä tarpeellisia teitä.


YMPÄRISTÖN ASEMAKAAVAMERKINTÖJÄ JA -MÄÄRÄYKSIÄ:

- A0** Omakotirakennusten ja muiden enintään kahden perheen talojen korttelialue.
- A0³⁵** Omakotirakennusten korttelialue.
- A0¹⁰⁰** Omakotirakennusten korttelialue.
- A0-3** Erillispienitalojen korttelialue.
- AR-3** Rivitalojen ja muiden kytkettyjen asuinrakennusten korttelialue.
- AR-8** Rivitalojen ja muiden kytkettyjen rakennusten kortteli-alue, jonka rakennusoikeudesta saadaan rakentaa enintään rakennusosalalla olevan merkinnän osoittama neliömetrimäärä liiketilaksi.
- PL** Luonnontilassa säilytettävä puistoalue.
- +** Kaupunginosan raja.
- KINNARINK** Kadun nimi.
- Katu.** Katu.
- Muutetaan 21.11.1961 vahvistettua asemakaavaa n:o 1671.

ASEMAKAAVAEHDOTUS PERUSTUU POHJAKARTTAAN, JOKA TÄYTTÄÄ 24.6.1982 ANNETUN KAAVOITUSMITTAUSASETUKSEN VAATIMUKSET. Tampereella 6 p:nä heinä kuuta 1993.
Pentti Raitala
Kiinteistöinsinööri

1:1000

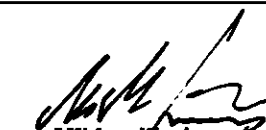

 Tampereen kaupunki ympäristövirasto kaavoitus	
UUSIKYLÄ 4820 / 2 asemakaavan muutos	
 Mikko Järvi asemakaava-arkkitehti	suunnittelija Ilari Ikävalko (MV)
	piirtäjä II kartta no 7232
	vahv. ark. no 56118
pvm 30.6.1993	