
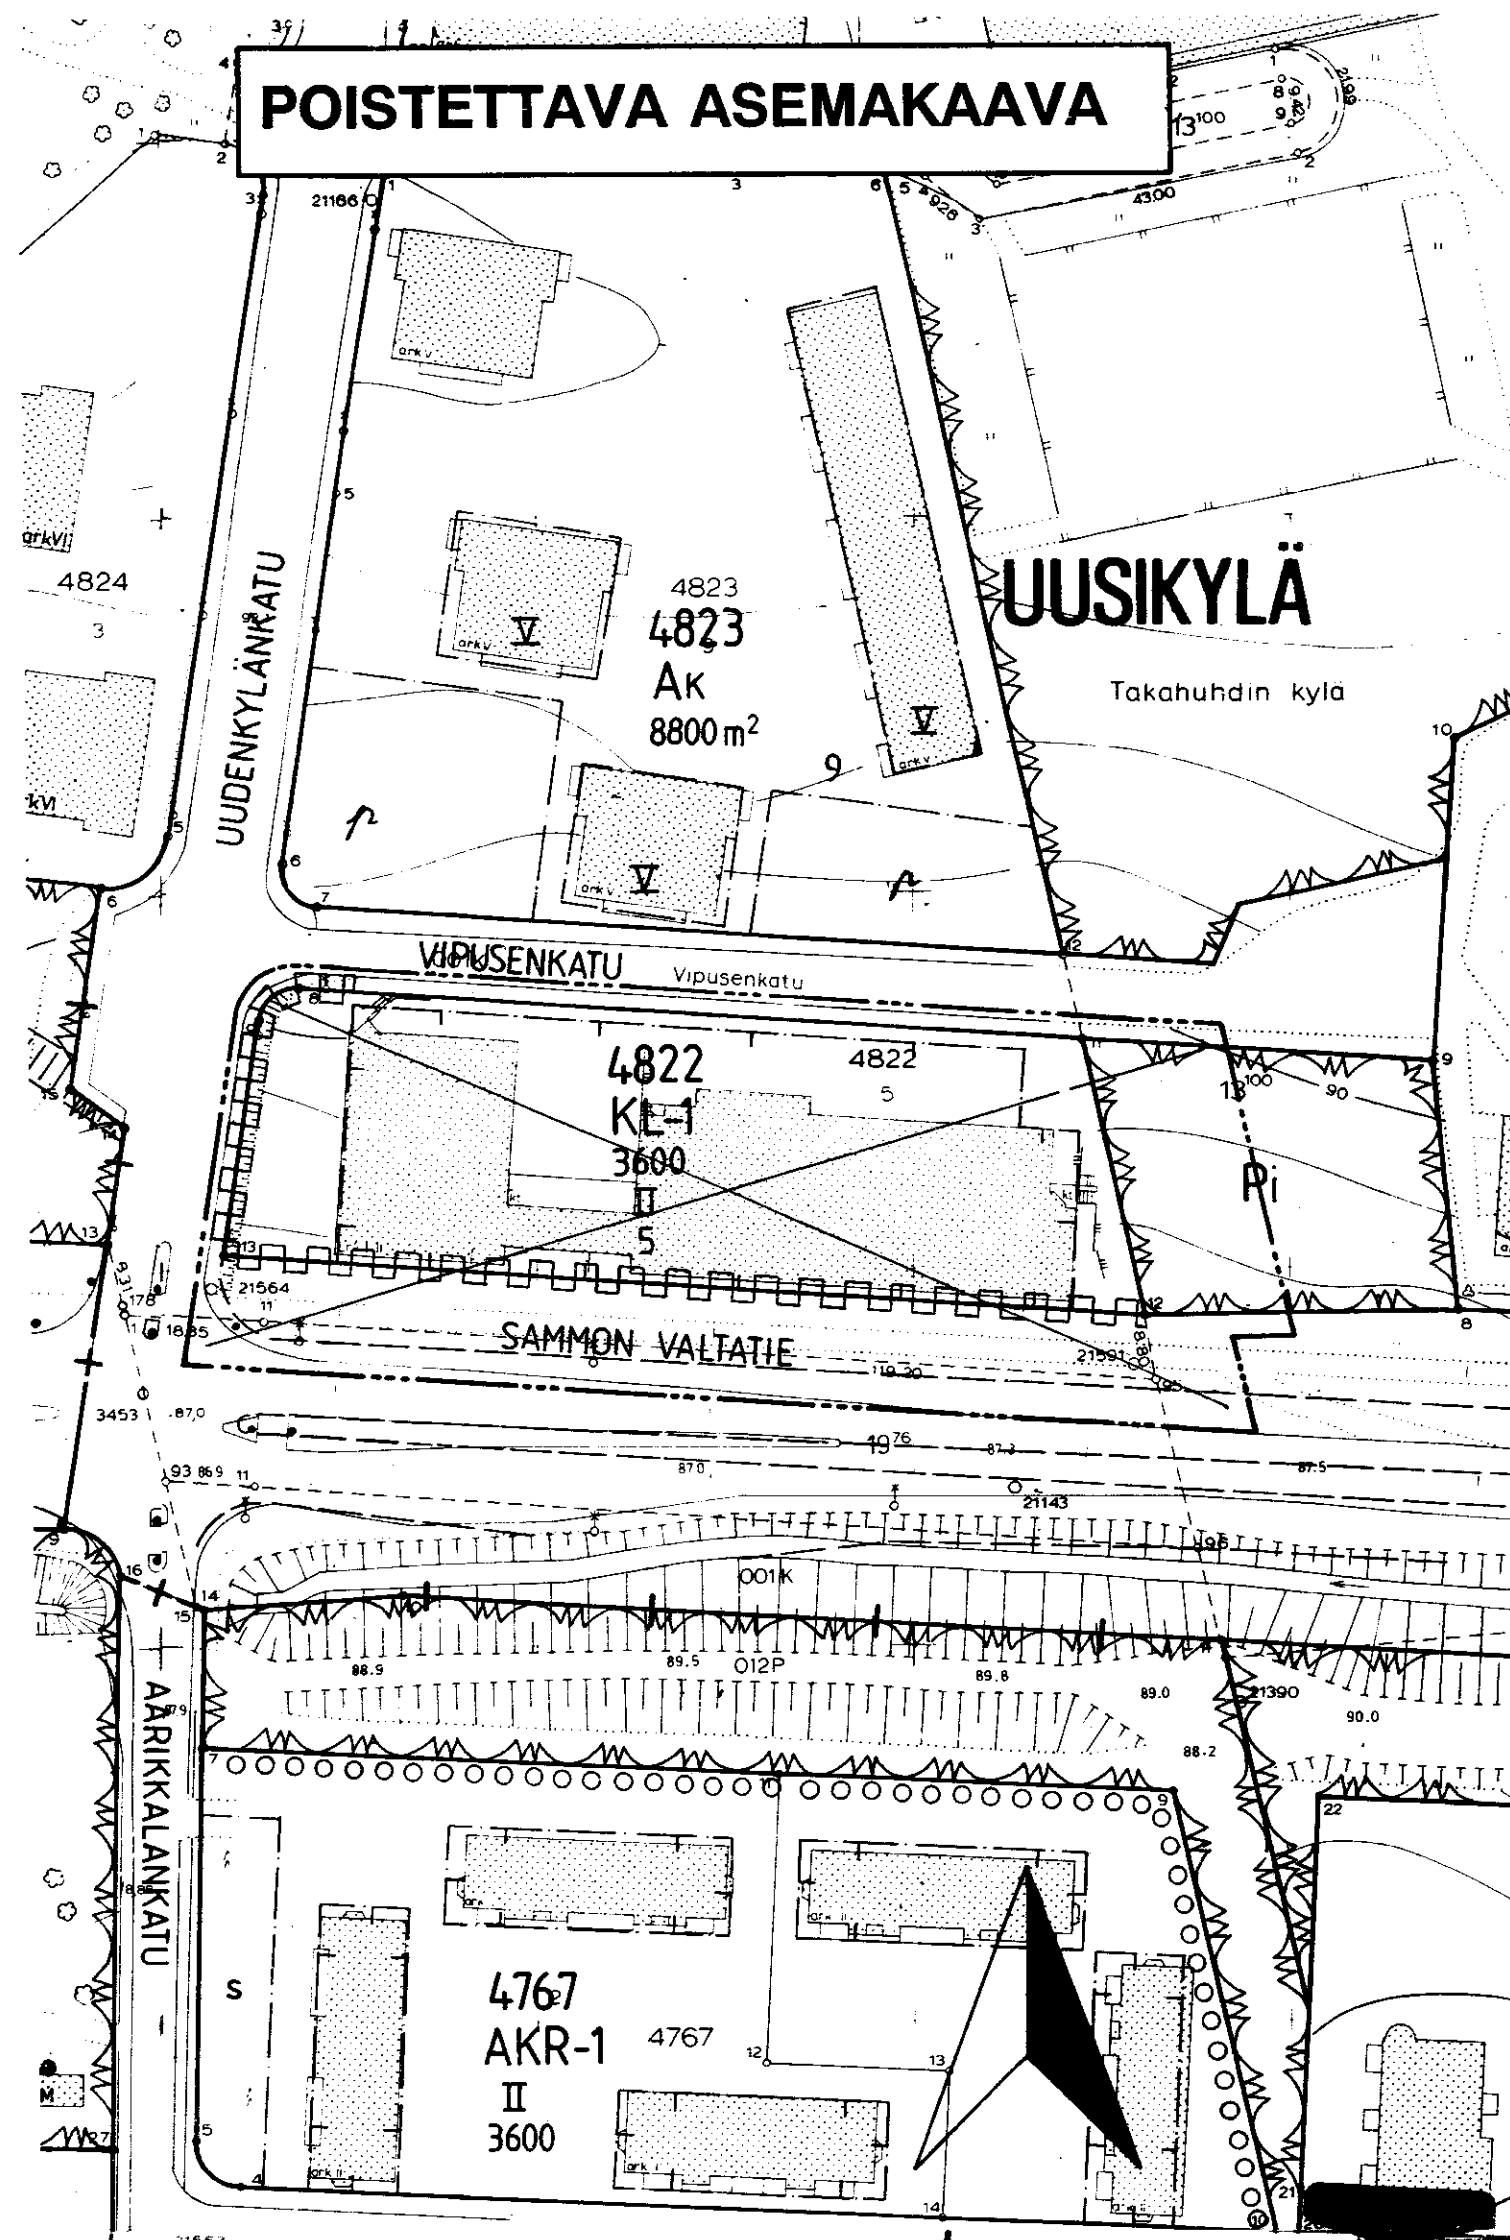


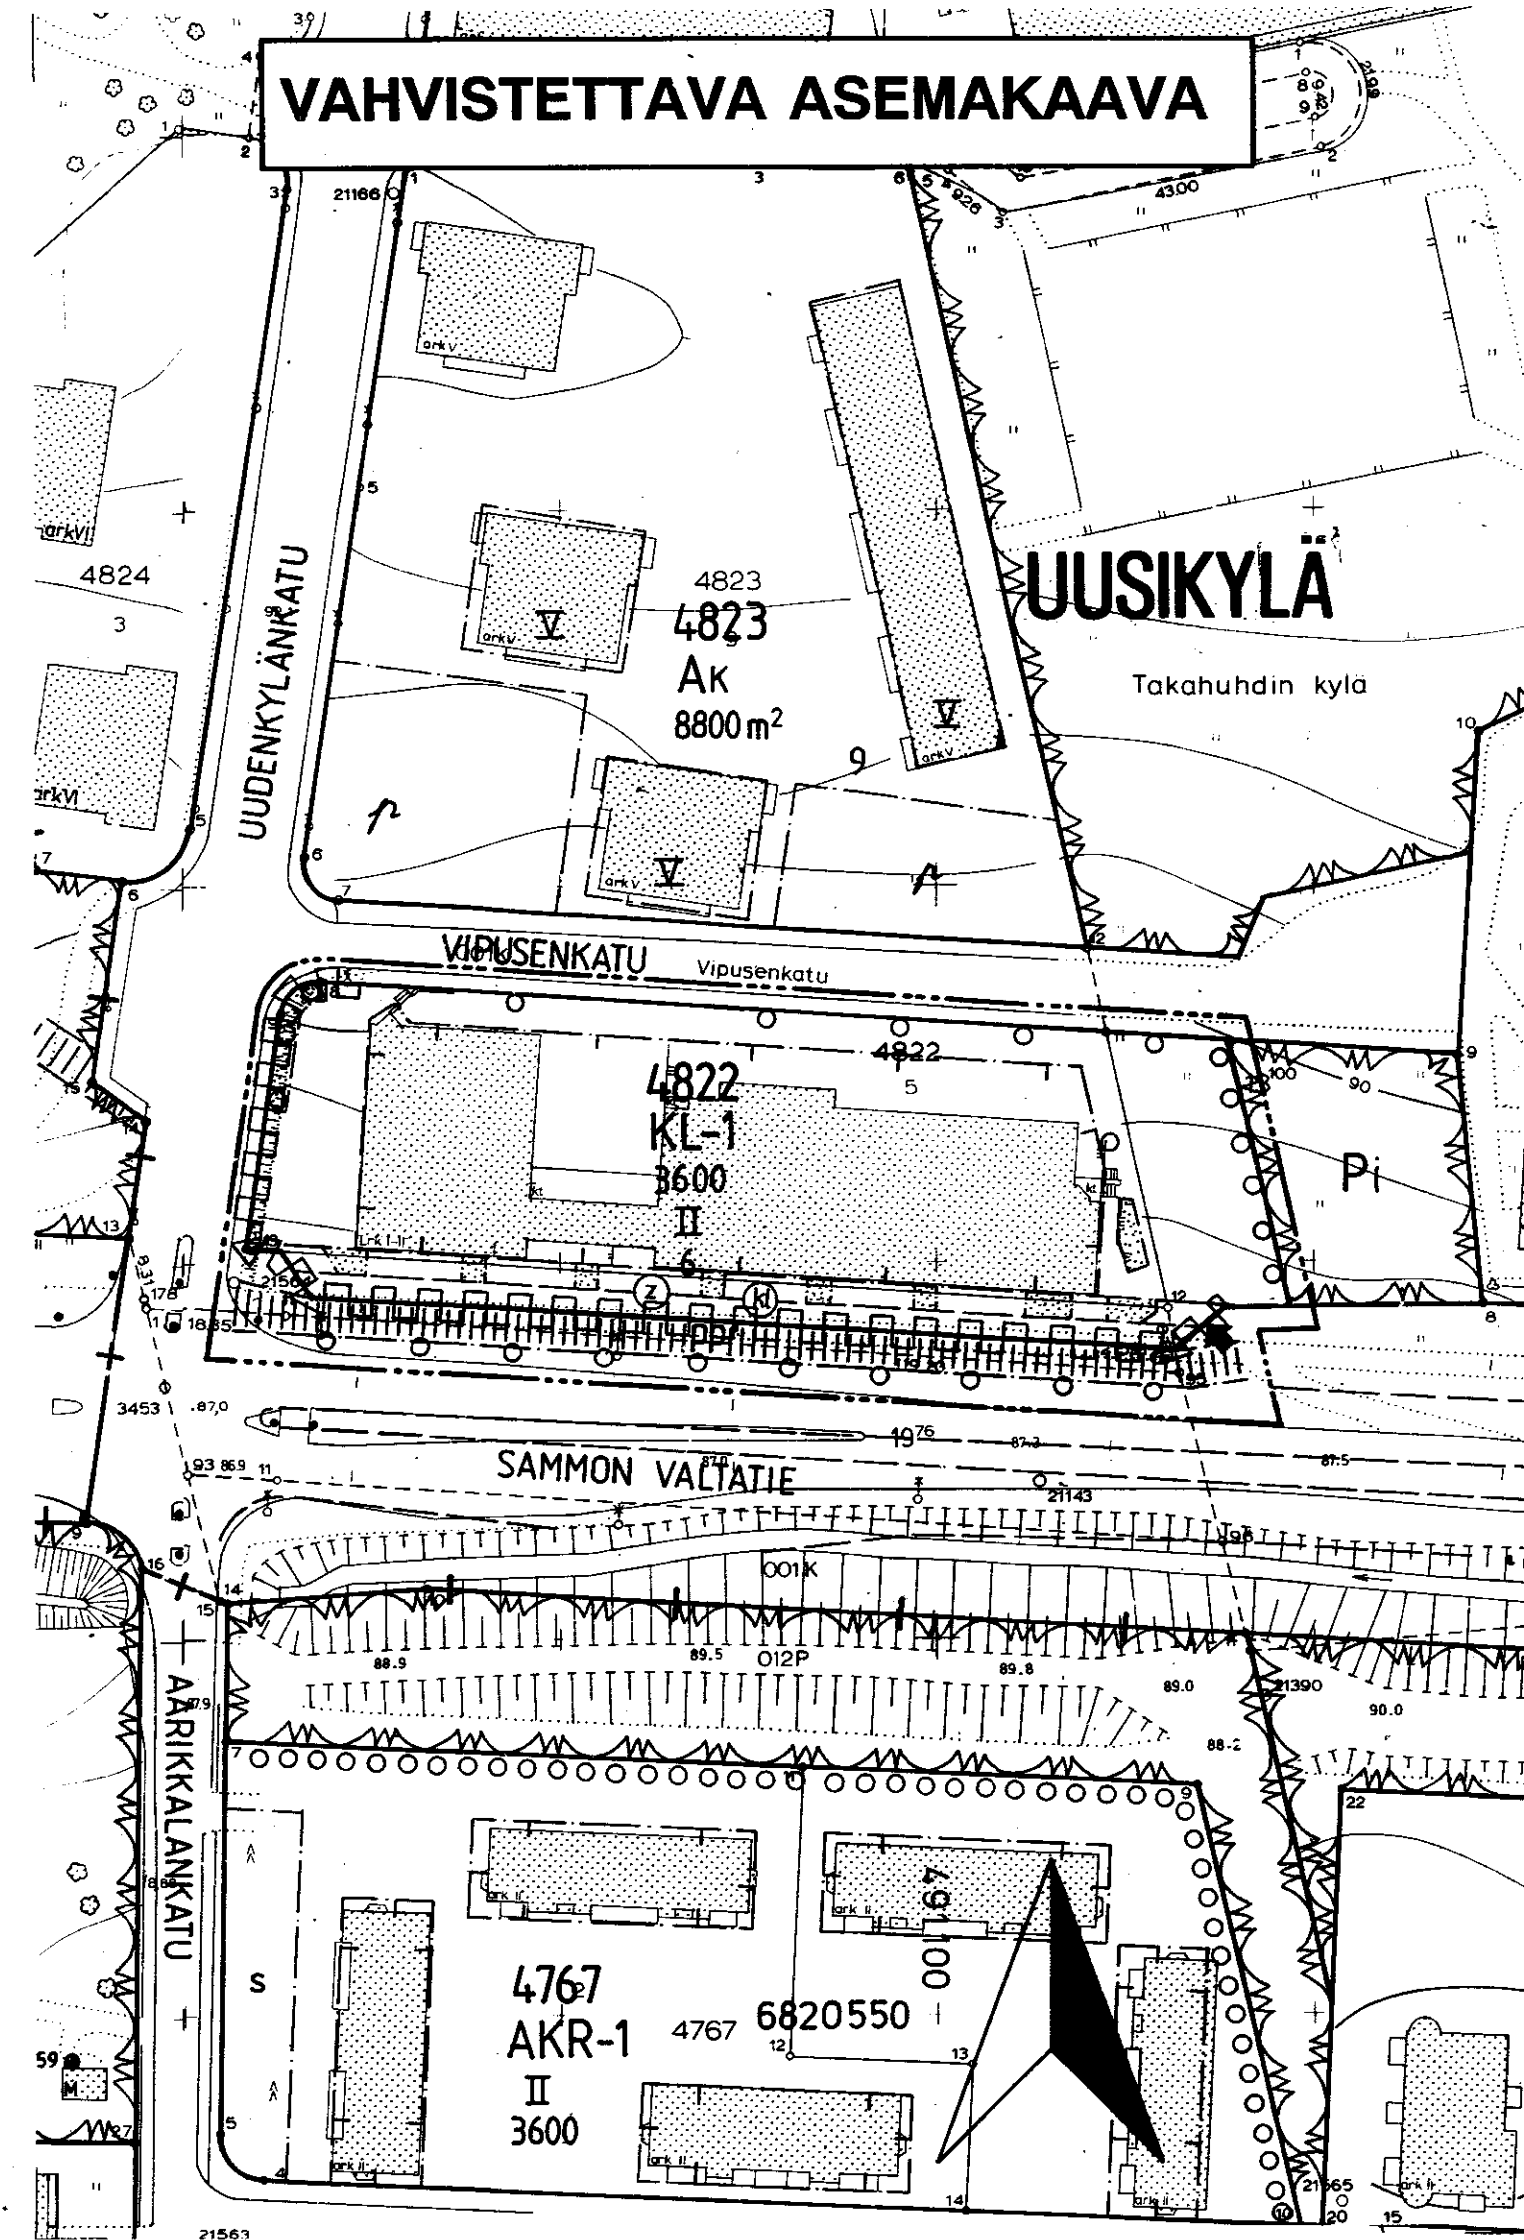

TAMPERE

ASEMAKAAVAN MUUTOS

Kaupunginosa: UUSIKYLÄ
Kortteli nro: 4822
Tontti nro: 5
Katu- ja puistoaluetta

ASEMAKAAVAMERKINNÄT JA -MÄÄRÄYKSET:

Liikerakennusten korttelialue. Tontilta on varattava yksi autopaikka kerrosalan 50 m²:ä kohti.

3 m sen kaava-alueen ulkopuolella oleva viiva, jota vahvistaminen koskee.

Korttelin, korttelinosan ja alueen raja.

Eri kaavamääräysten alaisten alueenosien välinen raja.

Risti merkinnän päällä osoittaa merkinnän poistamista.

Kaupunginosa nimi.

Korttelin numero.

Tontin numero.

Kadun nimi.

Rakennusoikeus kerrosalaneliömetreinä.

Roomalainen numero osoittaa rakennusten, rakennuksen tai sen osan suurimman sallitun kerrosluvun.

Rakennusala.

Istutettava alueen osa.

Istutettava puurivi.

Katu.

Vleiselle jalankululle ja polkupyöräilylle varattu alueen osa.

Kaukolämpöjohtoa varten varattu alueen osa.

Sähkölinjaa varten varattu alueen osa.

Katualueen rajan osa, jonka kohdalta ei saa järjestää ajoneuvoliittymää.

Katualueen rajan osa, jossa nuolen osoittamalta kohdalta saa järjestää ajoneuvoliittymän vain nuolen osoittamaan suuntaan.



POISTETTAVAT ASEMAKAAVAMERKINNÄT JA MÄÄRÄYKSET:

Istutettava puistoalue.

Ohjeellinen rakennusalan, ajoneuvoliikenteelle varatun katu- tai liikennealueen osan taikka muun sellaisen alueen raja.

YMPÄRISTÖN ASEMAKAAVAMERKINTÖJÄ:

Asuntokerrostalojen korttelialue.


MUUTETAAN 05.05.1964 VAHVISTETTUA ASEMAKAAVAA NRO 2169,
29.09.1972 " " NRO 3957 JA
11.01.1984 " " NRO 6139.

ASEMAKAAVAEHDOTUS PERUSTUU POHJAKARTTAAN, JOKA TÄYTTÄÄ
24.6.1982 ANNETUN KAAVOITUSMITTAUSASETUKSEN VAATIMUKSET.
Tampereella 25pnä elokuuta 1993.

Kiinteistöinsinööri

Matti Ynttilä

1:1000

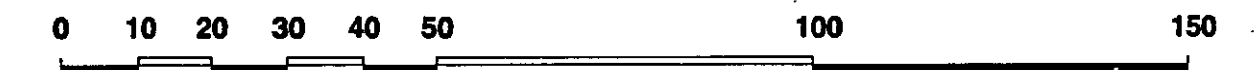

	Tampereen kaupunki ympäristövirasto kaavoitus
UUSIKYLÄ/4822/5/Katu- ja puistoaluetta	
Tark. 20.10.1993 pvm 07.07.1993	 suunnittelija Jouko Seppänen
 Mikko Järvi asemakaava-arkkitehti	piirtäjä S. Koski vahv. 9.5.1994
	kartta no 7234+h ark. no 56122