


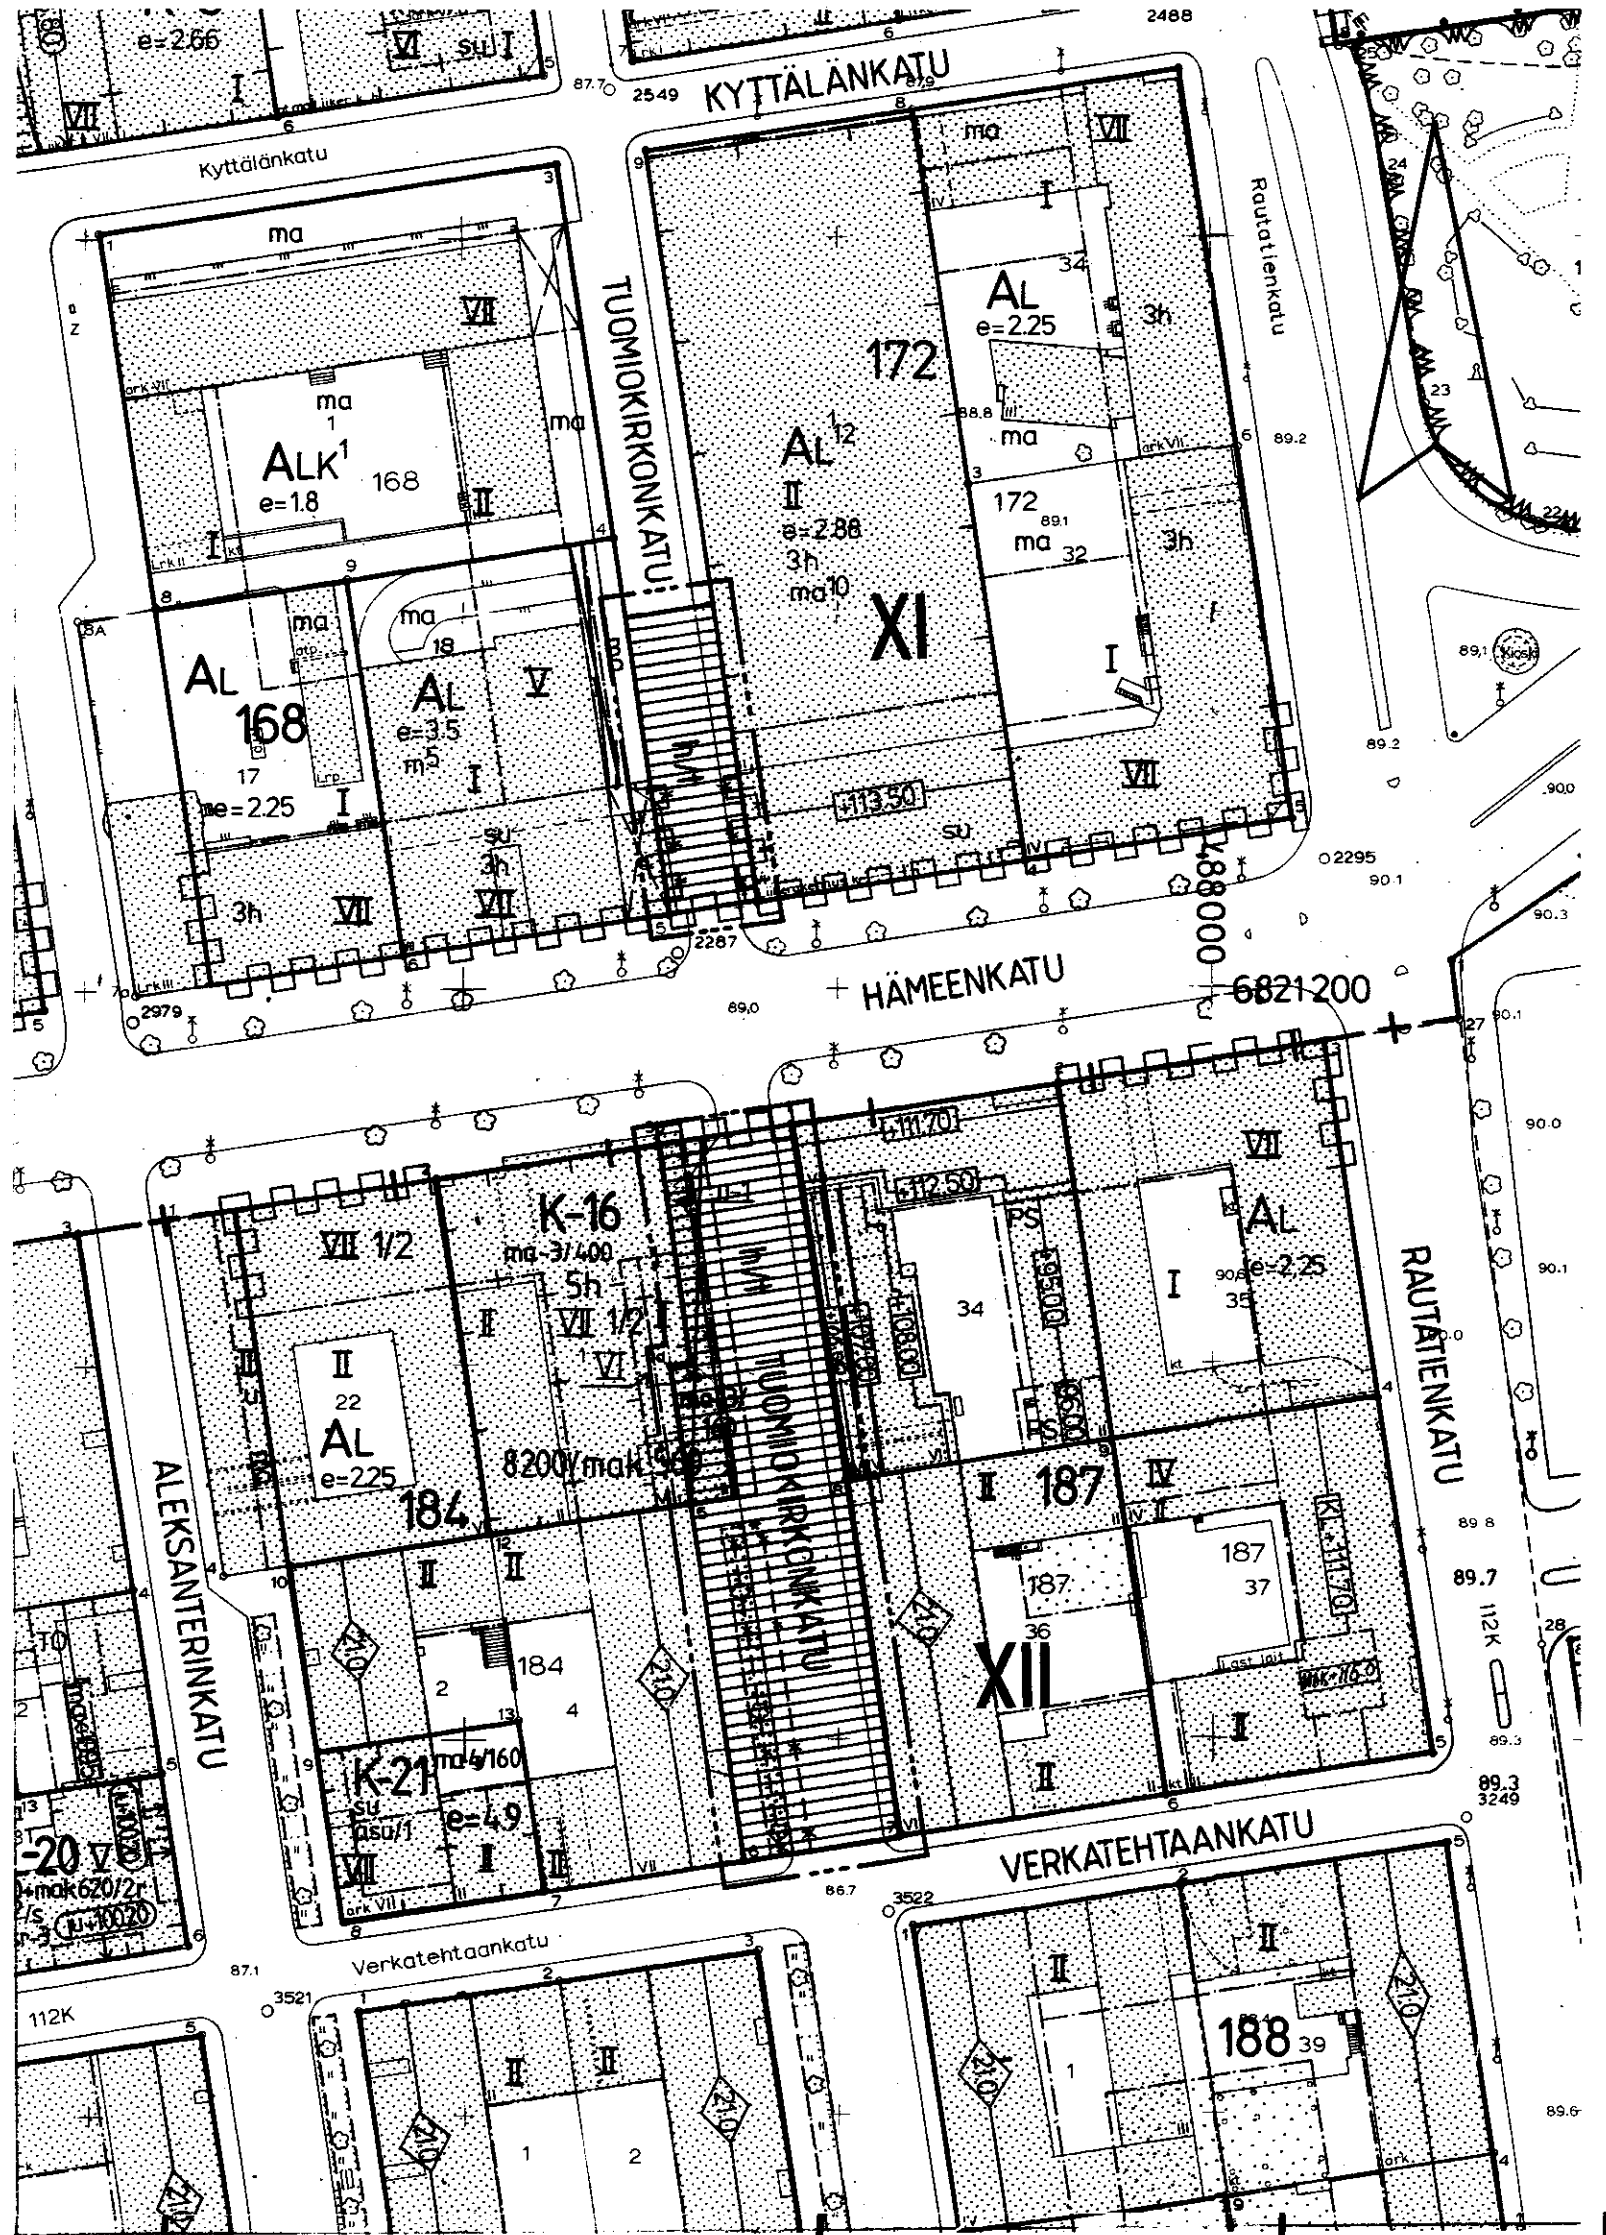

TAMPERE

ASEMAKAAVAN MUUTOS

Kaupunginosa: XI
Katualuetta

Kaupunginosa: XII
Katualuetta

ASEMAKAAVAMERKINNÄT JA -MÄÄRÄYKSET:

- 3 m sen kaava-alueen ulkopuolella oleva viiva, jota vahvistaminen koskee.
- Kaupunginosan raja.
- Korttelin, korttelinosan ja alueen raja.
- Eri kaavamääräysten alaisten alueenosien välinen raja.
- Ohjeellinen eri kaavamääräysten alaisten alueenosien välinen raja.
- Risti merkinnän päällä osoittaa merkinnän poistamista.
- Kaupunginosan numero.
- Kadun nimi.

XI
TUOMIOKIR

ma-3/160

Maanalainen tila. Maanalaiseen tilaan saadaan sijoittaa kerrosalaan luettavia liike- ja työtiloja mikäli kyseiset tilat liittyvät ensimmäisen kerroksen liiketilaan ja mikäli maanalaisten liike- ja työtilojen rakentaminen ei poista rakennuksen omaan käyttöön tarkoitettuja pysäköintitiloja. Luku merkinnän jäljessä osoittaa maanalaisten liike- ja työtilojen rakennusoikeuden kerrosalaneliömetreinä.

u-1

Alueen osa, jolle saa rakentaa yksikerroksisen ulokkeen.

Ohjeellinen istutettava alueen osa.

h/t

Yleiselle jalankululle varattu katualue, jolla huoltoajo ja tontille ajo on sallittu.

Katualueen rajan osa, jonka kohdalta ei saa järjestää ajoneuvoliittymää.

POISTETTAVAT ASEMAKAAVAMERKINNÄT JA -MÄÄRÄYKSET:

- u-1 Alueen osa, jolle saa rakentaa yksikerroksisen ulokkeen.
- Ehdotettu katuistutus, jota ei vahvisteta.
- Ajoliikenne korttelirajan kohdalta kielletty.

YMPÄRISTÖN ASEMAKAAVAMERKINNÄT JA -MÄÄRÄYKSET:

- Asunto- tai liiketontti.
- Liikerakennusten korttelialue.
- Liikerakennusten korttelialue.
- Yhdistetty liike- ja asutokerrostalo.
- Liike- ja toimistorakennusten korttelialue.
- Liike- ja toimistorakennusten korttelialue.
- Katu.

Muutetaan 29.06.1987 vahvistettua asemakaavaa n:o 6593
12.10.1966 " " n:o 2426
15.04.1957 " " n:o 891
05.04.1956 " " n:o 715.

ASEMAKAAVAEHDOTUS PERUSTUU POHJAKARTTAAN, JOKA TÄYTTÄÄ
24.6.1982 ANNETUN KAAVOITUSMITTAUSASETUKSEN VAATIMUKSET.
Tampereella 26 pñä loka kuuta 1993.

Kiinteistöinsinööri *Tapani Lahti*

1:1000

0 10 20 30 40 50 100 150



Tampereen kaupunki ympäristövirasto kaavoitus

Asemakaavan muutos
XI katualuetta, XII katualuetta

pvm 11.10.1993

Mikko Järvi
asemakaava-arkkitehti

suunnittelija JOUKO SEPPÄNEN

piirtäjä H. KARPPINEN karta no 7245

vahv. ark. no 74141