



VAHVISTETTAVA ASEMAKAAVA

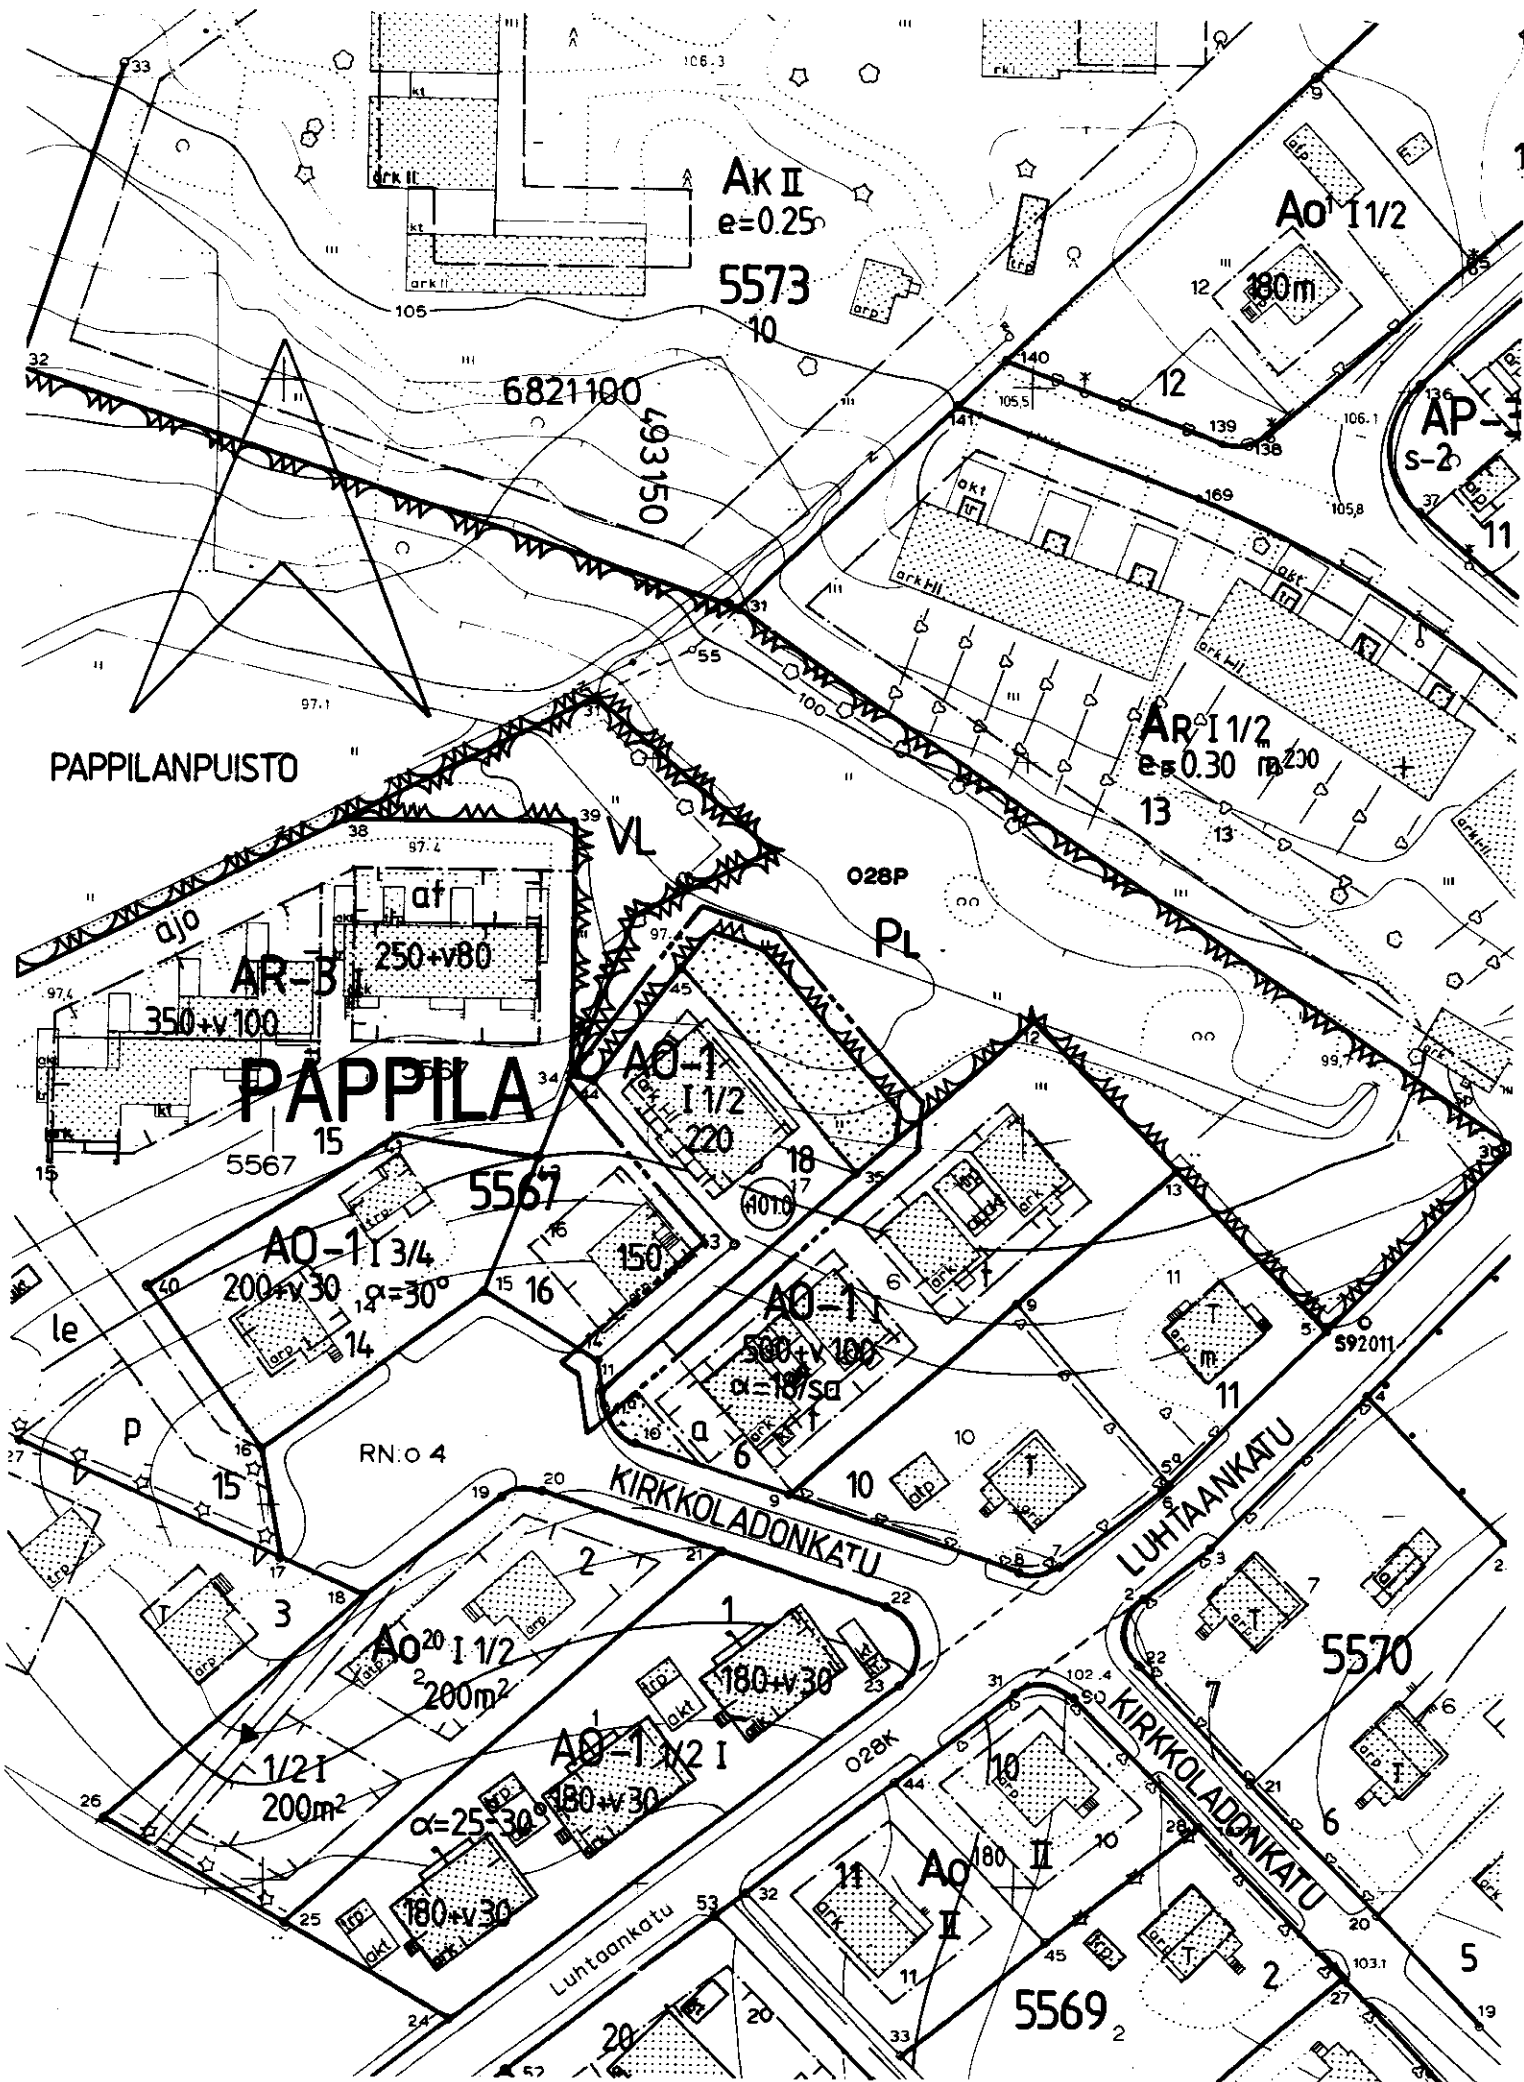

POISTETTAVA ASEMAKAAVA

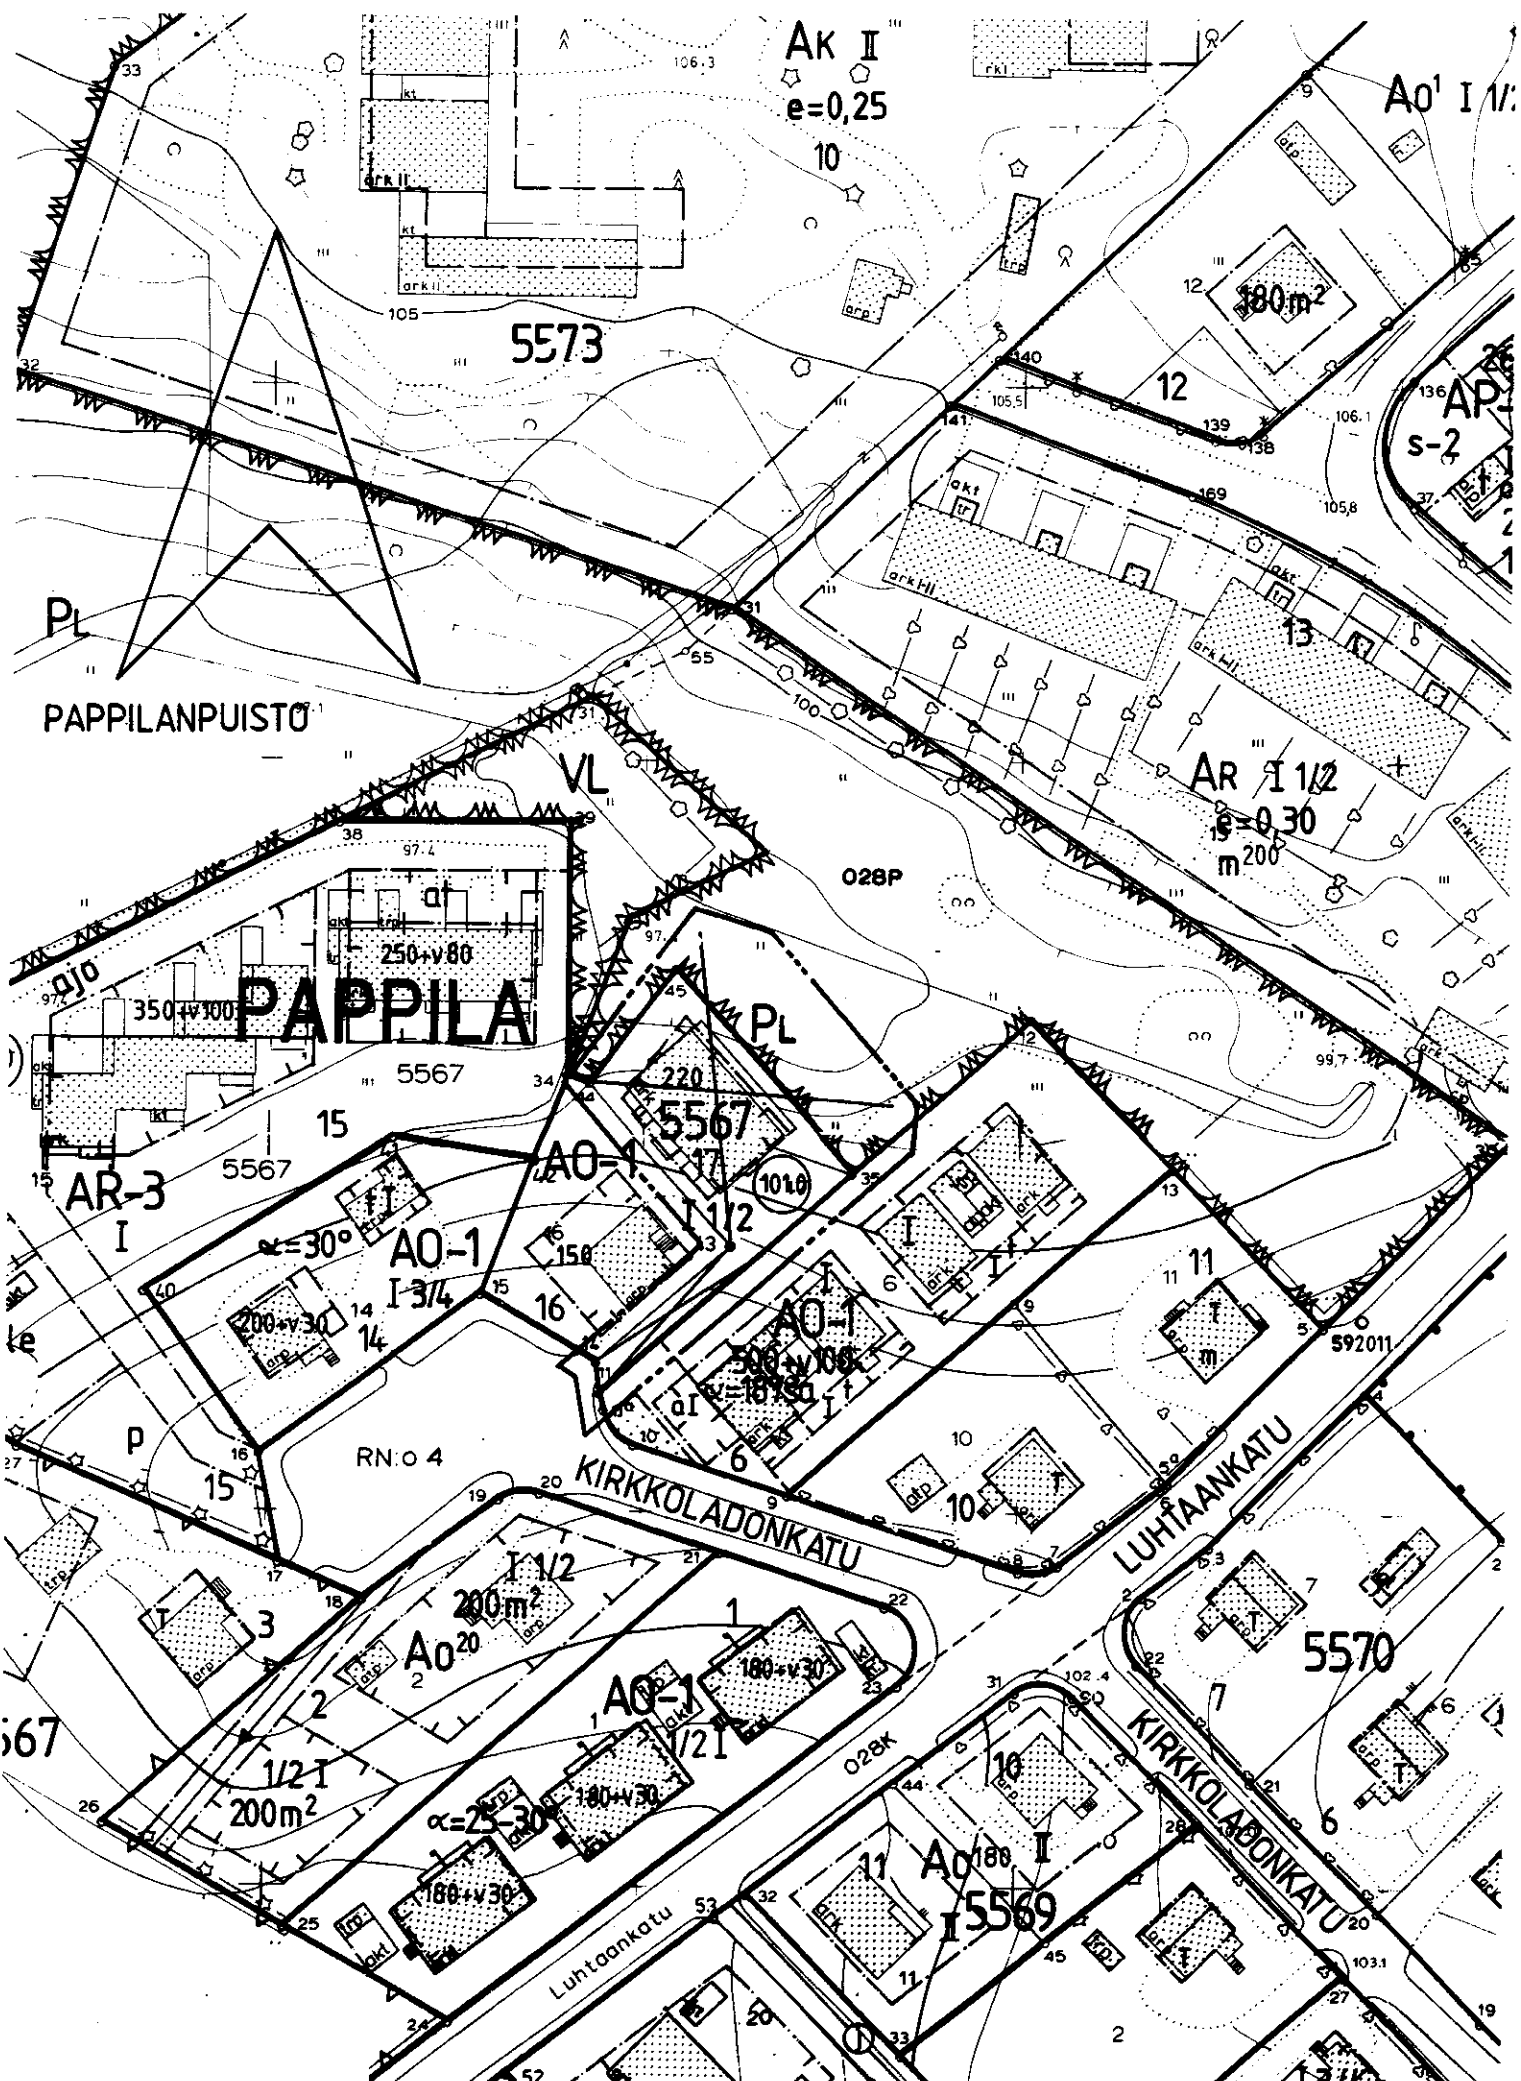

TAMPERE ASEMAKAAVAN MUUTOS

Kaupunginosa: PAPPILA
Kortteli nro 5567
Tontti nro 17
Puistoaluetta

ASEMAKAAVAMERKINNÄT JA -MÄÄRÄYKSET:

- AO-1

Erillispientalojen korttelialue. Pääasiallisesti luonnollisen maanpinnan yläpuolella olevaa kellarikerrosta ei saa rakentaa.
- 3 m sen kaava-alueen ulkopuolella oleva viiva, jota vahvistaminen koskee.
- Korttelin, korttelinosan ja alueen raja.
- Eri kaavamääräysten alaisten alueenosien välinen raja.
- Ohjeellinen tontin raja.
- Risti merkinnän päällä osoittaa merkinnän poistamista.
- PAPPILA
5567

Kaupunginosa.
- 18

Korttelin numero.
- 220

Tontin numero.
- I

Rakennusoikeus kerrosalaneliömetreinä.
- I 1/2

Roomalainen numero osoittaa rakennusten, rakennuksen tai sen osan suurimman sallitun kerrosluvun.
- Murtoluku roomalaisen numeron jäljessä osoittaa, kuinka suuren osan rakennuksen suurimman kerroksen alasta saa kaavassa lukumäärältään mainittujen kerrosten yläpuolella olevasta tilasta kerrosluvun estämättä käyttää kerrosalaan laskettavaksi tilaksi.
- Rakennusala.
- (+101.1)

Alin viettoviemärintitaso.
- Istutettava alueen osa.
- POISTETTAVAT ASEMAKAAVAMERKINNÄT JA -MÄÄRÄYKSET:
- Luonnontilassa säilytettävä puistoalue.
- (101.1)

Alin viemäritäviissä oleva taso.

YMPÄRISTÖN ASEMAKAAVAMERKINTÖJÄ JA -MÄÄRÄYKSIÄ:

- Ao²⁰

Omakotirakennusten ja muiden enintään kahden perheen talojen korttelialue.
- AR-3

Rivitalojen ja muiden kytkettyjen asuinrakennusten korttelialue.
- AR

Rivitalojen ja muiden enintään kahden perheen talojen korttelialue.
- VL

Lähivirkistysalue.
- Katu.

MUUTETAAN 25.10.1983 VAHVISTETTUA ASEMAKAAVAA NRO 6066
28.05.1970 " " " 3027

TÄHÄN ASEMAKAAVAKARTTAAN LIITTYY ASEMAKAAVAN SELOSTUS JA HAVAINNEPIIRROS.

ASEMAKAAVAEHDOTUS PERUSTUU POHJAKARTTAAN, JOKA TÄYTTÄÄ 24.6.1982 ANNETUN KAAVOITUSMITTAUSASETUKSEN VAATIMUKSET. Tampereella 26 pñä loka kuuta 1993.

Kiinteistöinsinööri *Tapani Lahti*

1:1000



	Tampereen kaupunki ympäristövirasto kaavoitus		
	Asemakaavan muutos PAPPILA 5567 / 17 ja puistoaluetta		
 Mikko Järvi asemakaava-arkkitehti	suunnittelija Maire Väisänen		
	piirtäjä Taina Ahoniemi	kartta no 7249	
pvm 21.10.1993	vaih. 9.5.1994		ark. no 77156