
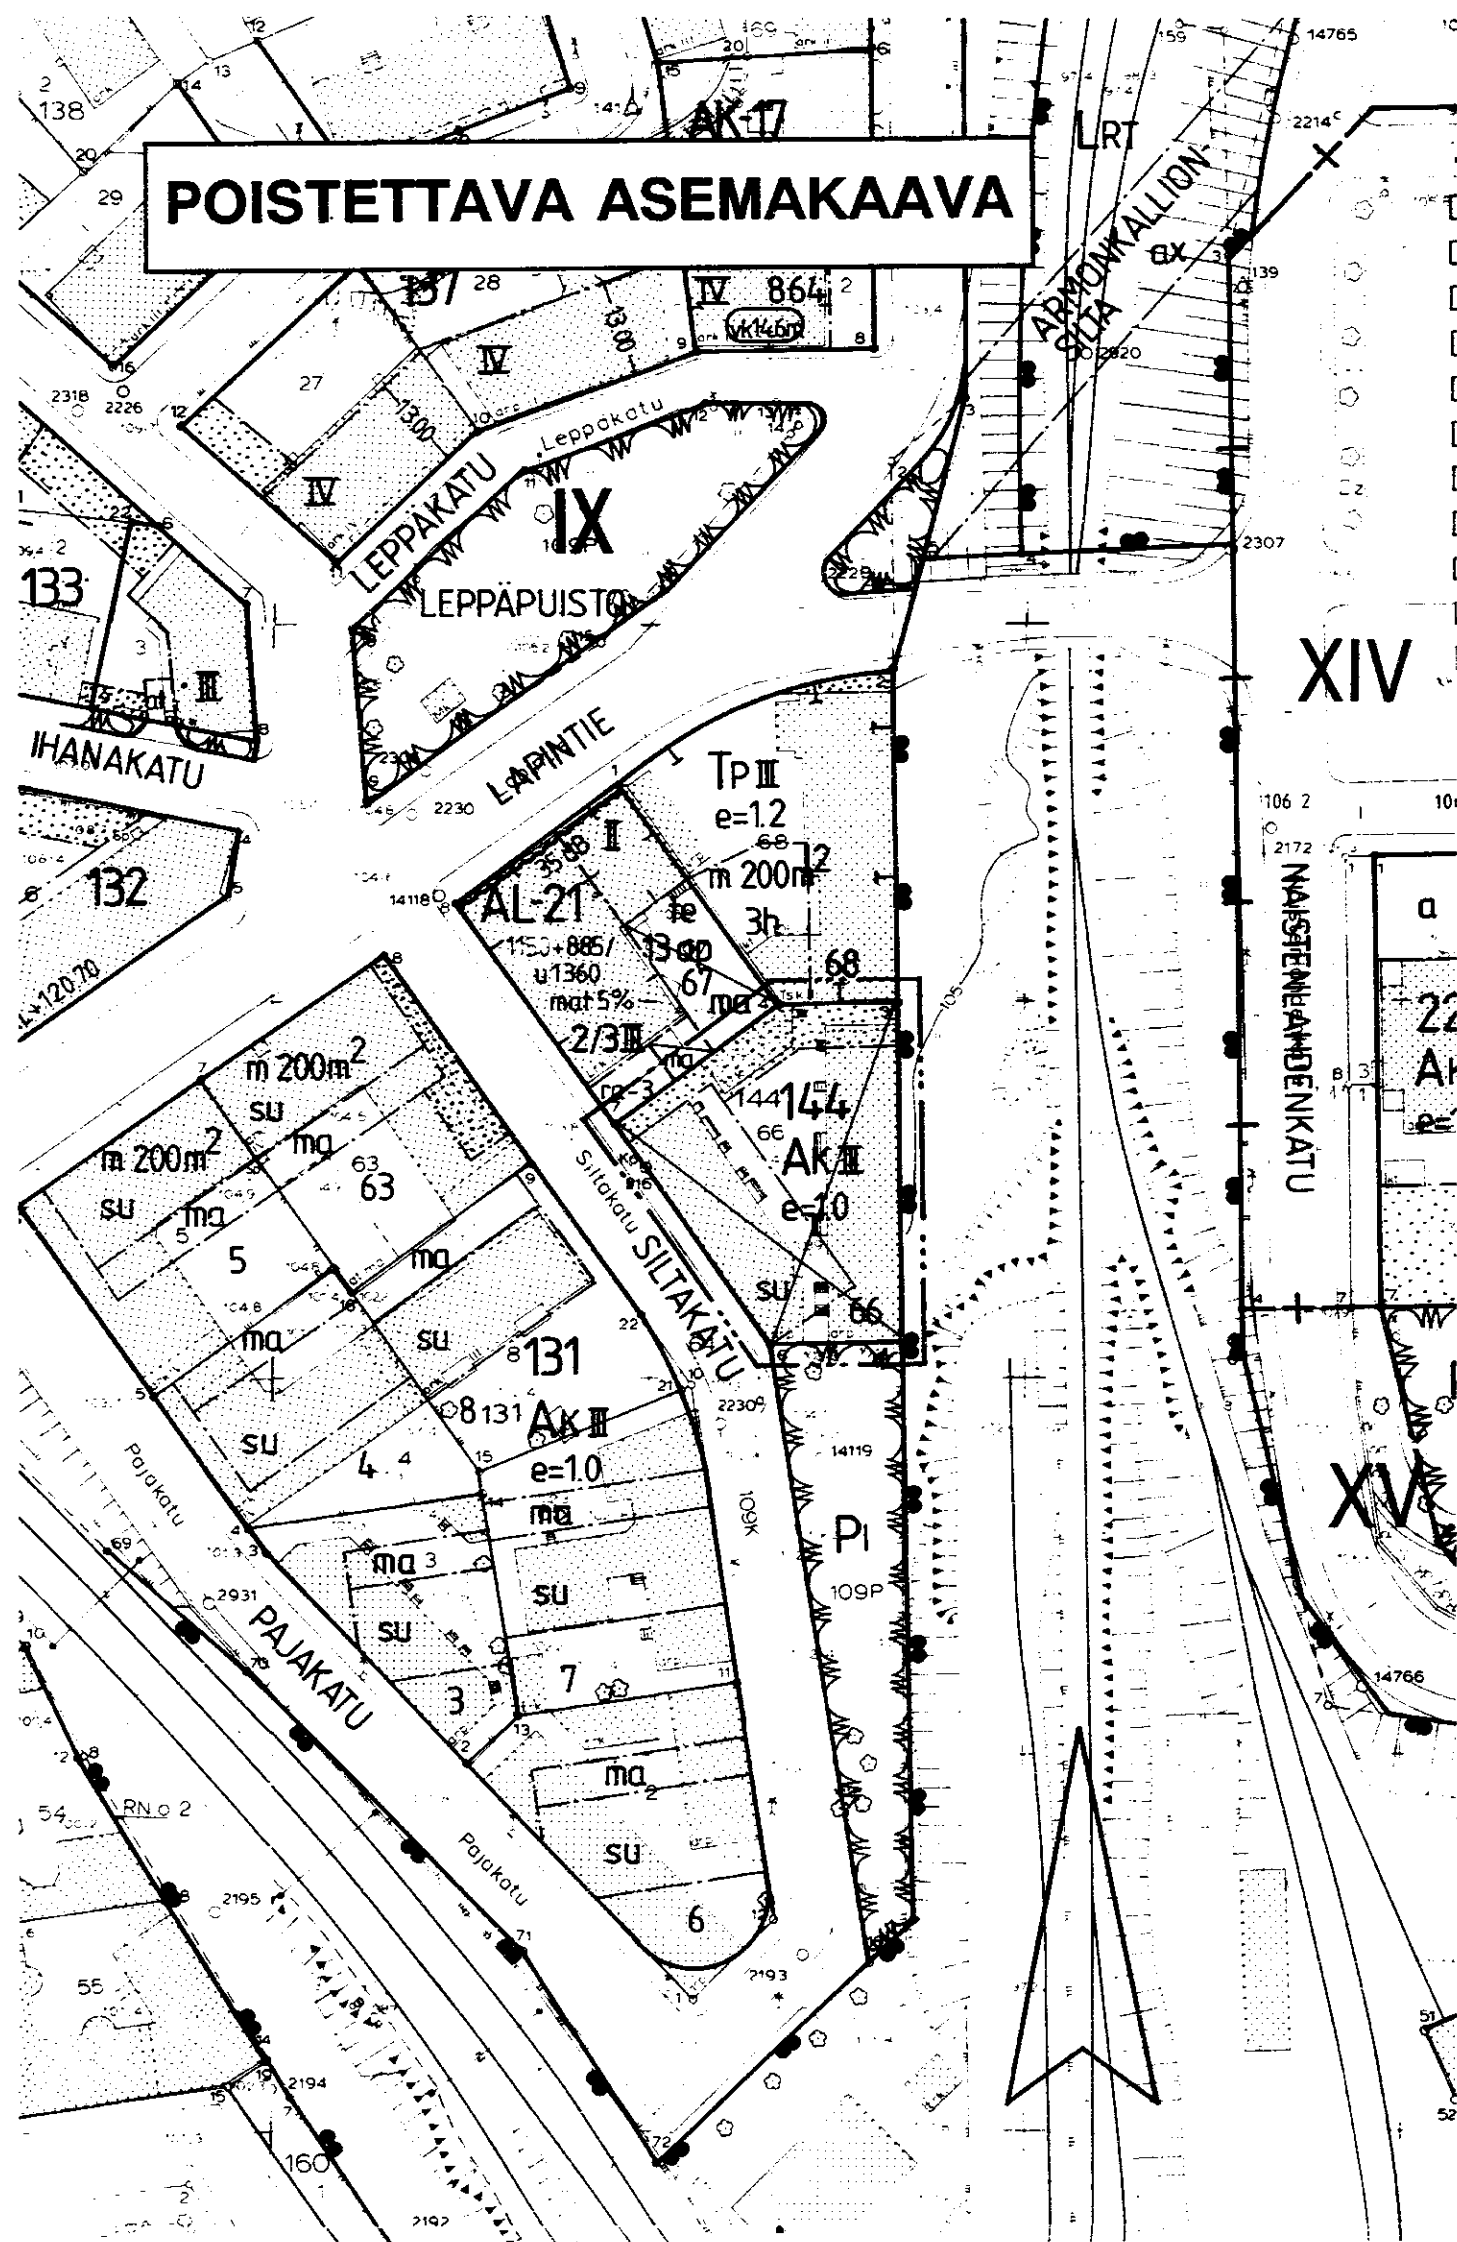


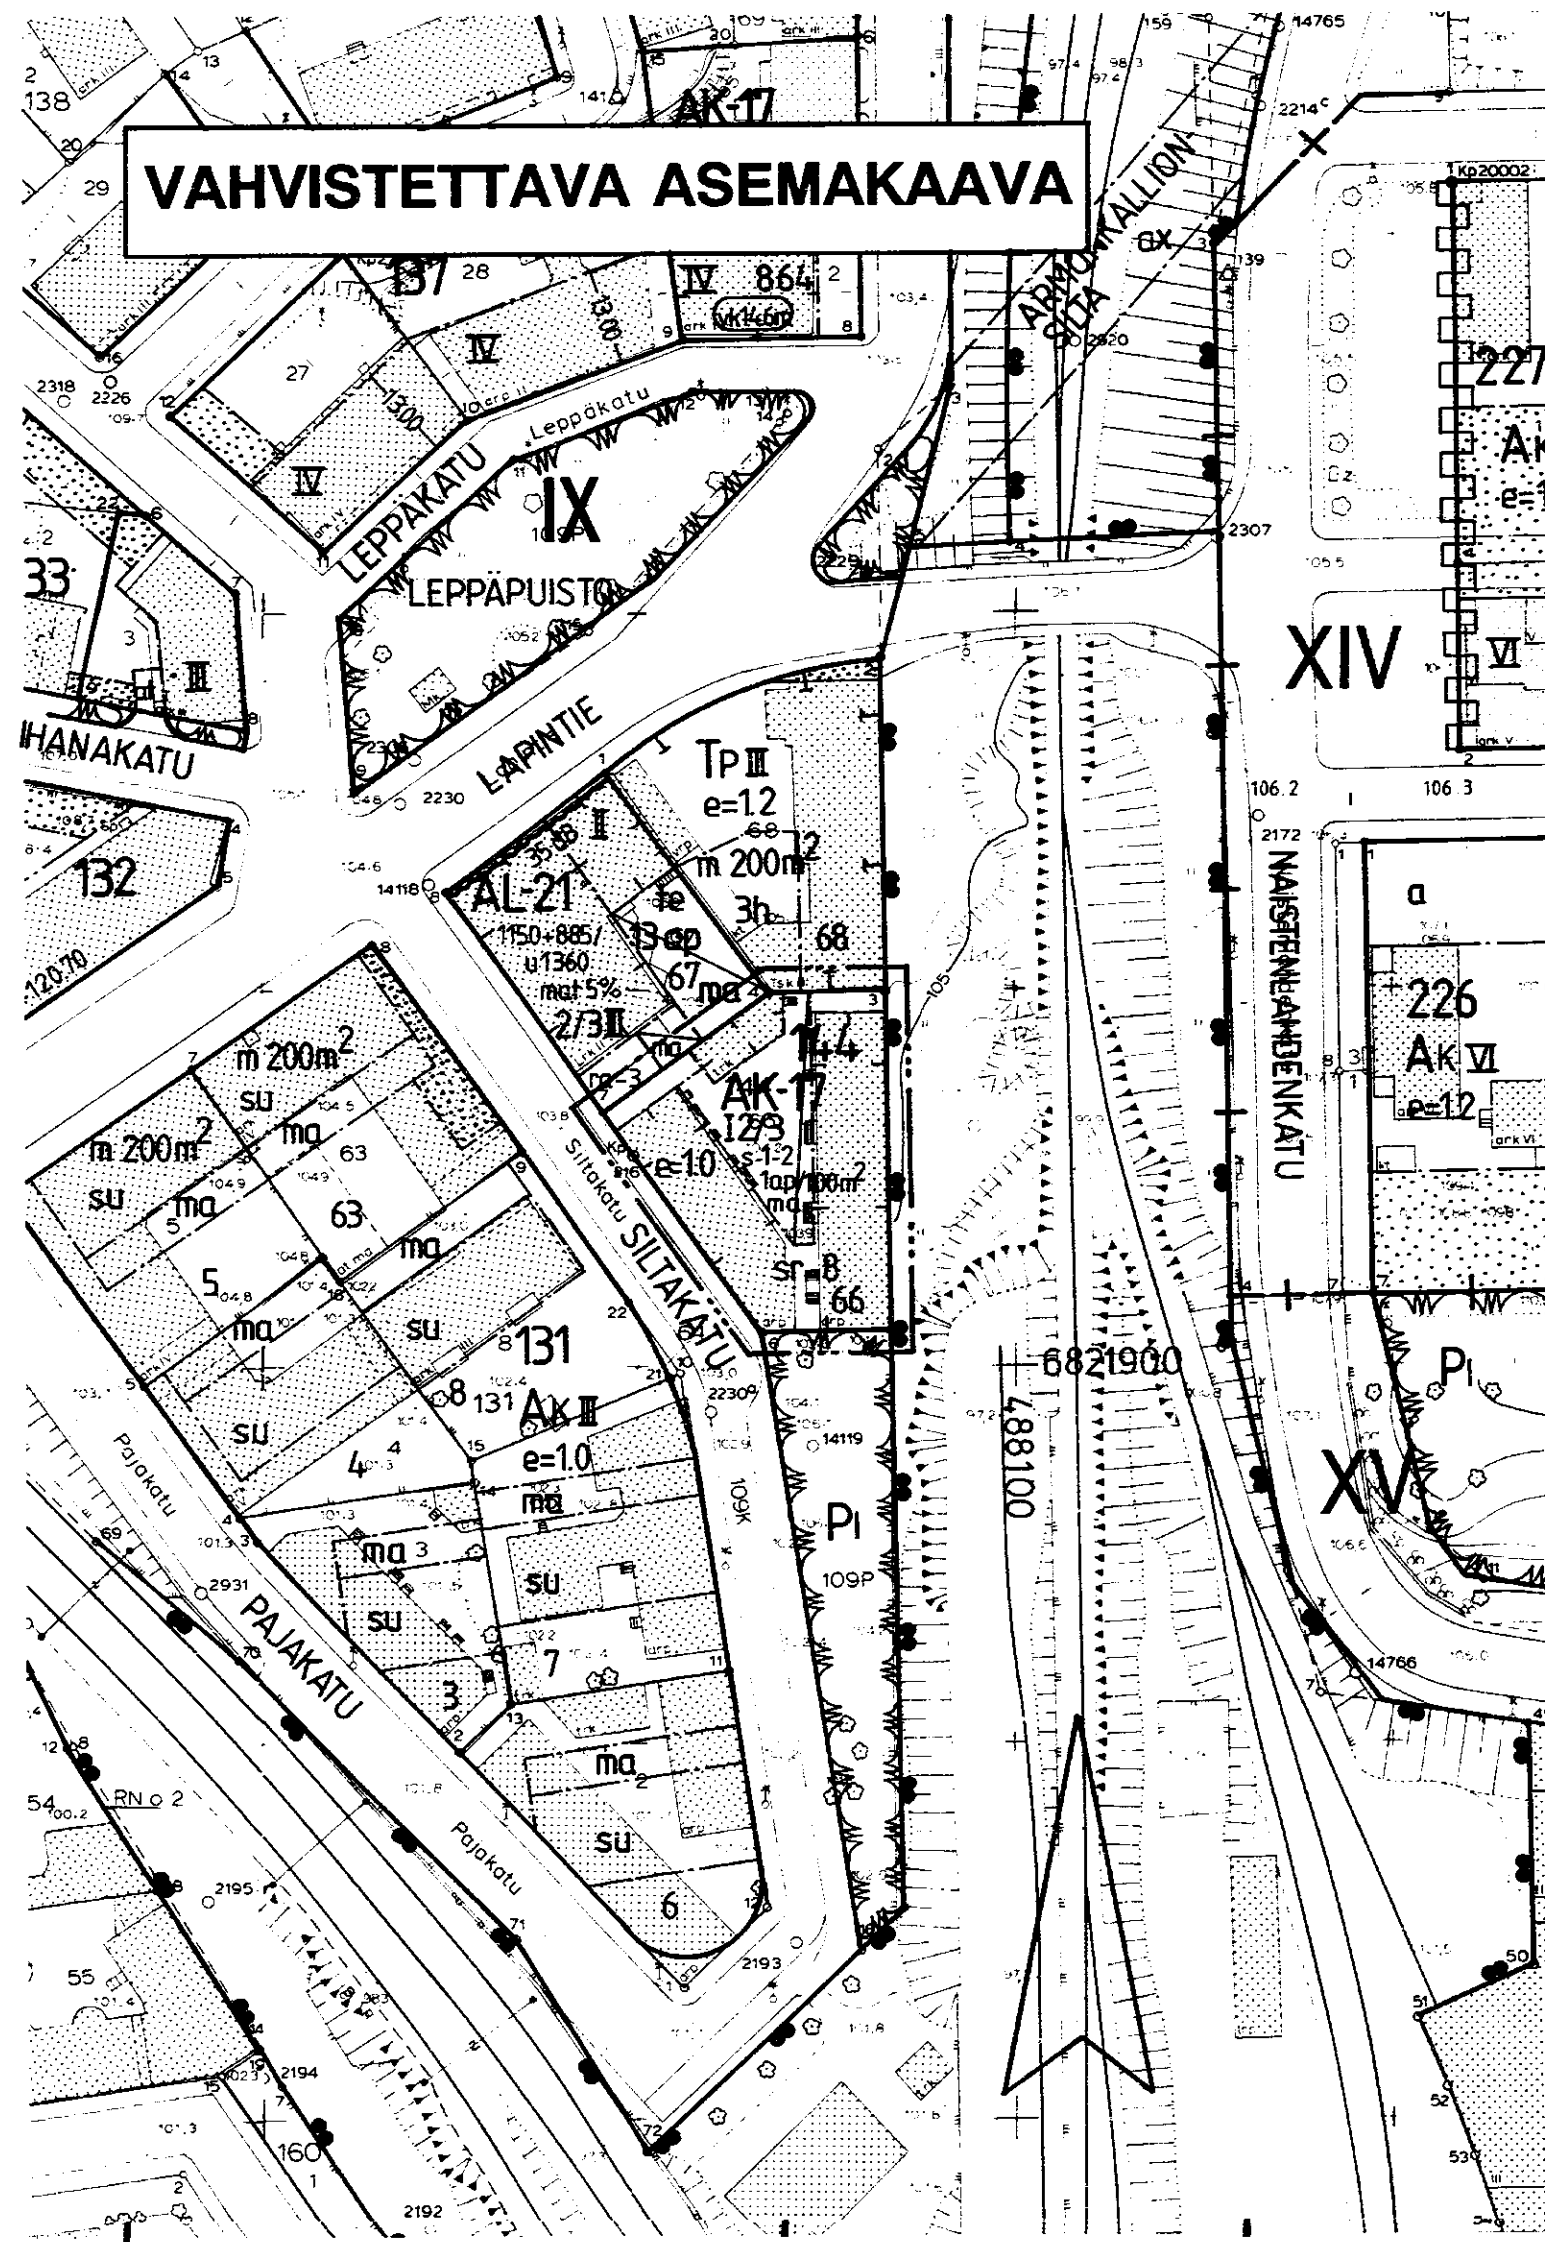

TAMPERE

ASEMAKAAVAN MUUTOS

Kaupunginosa: IX
Kortteli nro: 144
Tontti nro: 66

ASEMAKAAVAMERKINNÄT JA -MÄÄRÄYKSET:

- AK-17** Asuinkerrostalojen korttelialue.
Tontilta on varattava leikkiin ja oleskeluun soveltuvaa yhtenäistä aluetta vähintään 10 m² asuntoa kohti. Tonttia varten on varattava autopaikkoja merkinnän osoittama määrä.
- 3 m sen kaava-alueen ulkopuolella oleva viiva, jota vahvistaminen koskee.
- Korttelin, korttelinosan ja alueen raja.
- Eri kaavamääräysten alaisten alueenosien välinen raja.
- Risti merkinnän päällä osoittaa merkinnän poistamista.
- IX** Korttelin numero.
- 144** Tontin numero.
- 66** Roomalainen numero osoittaa rakennusten, rakennuksen tai sen osan suurimman sallitun kerrosluvun.
- I** Murtoluku roomalaisen numeron jäljessä osoittaa, kuinka suuren osan rakennuksen suurimman kerroksen alasta saa kaavassa lukumäärältään mainittujen kerrosten yläpuolella olevasta tilasta kerrosluvun estämättä käyttää kerrosalaan laskettavaksi tilaksi.
- 12/3** Tehokkuusluku eli kerrosalan suhde tontin pinta-alaan.
- e=10** Rakennusala.
- ma** Maanalainen tila.
- 1ap/100m²** Merkintä osoittaa, kuinka monta kerrosalaneliömetriä kohti on rakennettava yksi autopaikka.
- sr-8** Rakennustaiteellisesti arvokas ja kaupunkikuvan säilymisen kannalta tärkeä rakennus. Rakennusta ei saa purkaa. Rakennuksessa suoritettavien korjaus- ja muutostöiden tulee olla sellaisia, että rakennuksen rakennustaiteellisesti arvokas ja kaupunkikuvan kannalta merkittävä luonne säilyy.

- s-1-2 Olemassa olevassa, ennen 31.12.1966 rakennusluvan saaneessa rakennuksessa tai sen osassa saadaan suorittaa korjaaminen uudisrakentamiseen verrattavalla tavalla tai lisärakentaminen asemakaavan mukaisesti sen estämättä, mitä edellä on määrätty.
- 1 tontin autopaikkojen vähimmäismäärästä ja sijoituksesta kuitenkin siten, ettei hyväksytyssä rakennusluvassa olevista autopaikoista poiketa muun kuin leikki- ja oleskelualueen hyväksi
- 2 tontin leikki- ja oleskelualueen vähimmäispinta-alasta ja sijoituksesta kuitenkin siten, että rakentamatta jäävä tontin osa ensisijaisesti käytetään tähän tarkoitukseen
- S-merkinnän jäljessä oleva numero osoittaa sen edellä olevista määräyksistä, josta poikkeaminen kullakin tontilla sallitaan.

Lisärakentamisella tarkoitetaan olemassa olevan rakennuksen kerrosalaan kuulumattomien tilojen muuttamista kerrosalaan laskettaviksi tiloiksi.

POISTETTAVAT ASEMAKAAVAMERKINNÄT JA -MÄÄRÄYKSET:

- AK** Asuinkerrostalojen korttelialue.
- Rakennusala.
- Istutettava tontin tai rakennuspaikan osa.
- SU** Ullakolle saadaan tehdä talon käyttöön tarkoitettu sauna tarpeellisine lisätiloineen.
- Asuntotontilla on autopaikkoja varattava 1 autopaikka jokaista asuinhuoneistoa kohti sekä 10m² vapaata tonttialaa asuinhuoneistoa kohti.

YMPÄRISTÖN ASEMAKAAVAMERKINNÄT JA -MÄÄRÄYKSET:

- AL-21** Asuin-, liike- ja toimistorakennusten korttelialue.
- TP** Pienteollisuusrakennusten korttelialue.
- ma** Istutettava puistoalue.
- SILTAKATU** Rautatiealue.
- Kadun nimi.
- Katu.


Muutetaan 09.11.1971 vahvistettua asemakaavaa n:o 2876.

TÄHÄN ASEMAKAAVAKARTTAAN LIITTYY ASEMAKAAVAN SELOSTUS JA HAVAINNEPIIRROS.

ASEMAKAVAEHDOTUS PERUSTUU POHJAKARTTAAN, JOKA TÄYTTÄÄ 24.6.1982 ANNETUN KAAVOITUSMITTAUSASETUKSEN VAATIMUKSET. Tampereella 3 p:nä maaliskuuta 1994.

Kiinteistöinsinööri *Matti Mänttilä*

1:1000

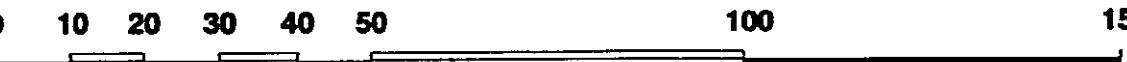

	Tampereen kaupunki ympäristövirasto kaavoitus
IX, kortt. 144, tontti 66 asemak. muutos	
suunnittelija MAIRE VÄISÄNEN	
piirtäjä H. KARPPINEN	kartta no 7264
pvm 28.2.1994	
asemakaava-arkkitehti	
vahv. 24.5.1994	ark. no 93086