


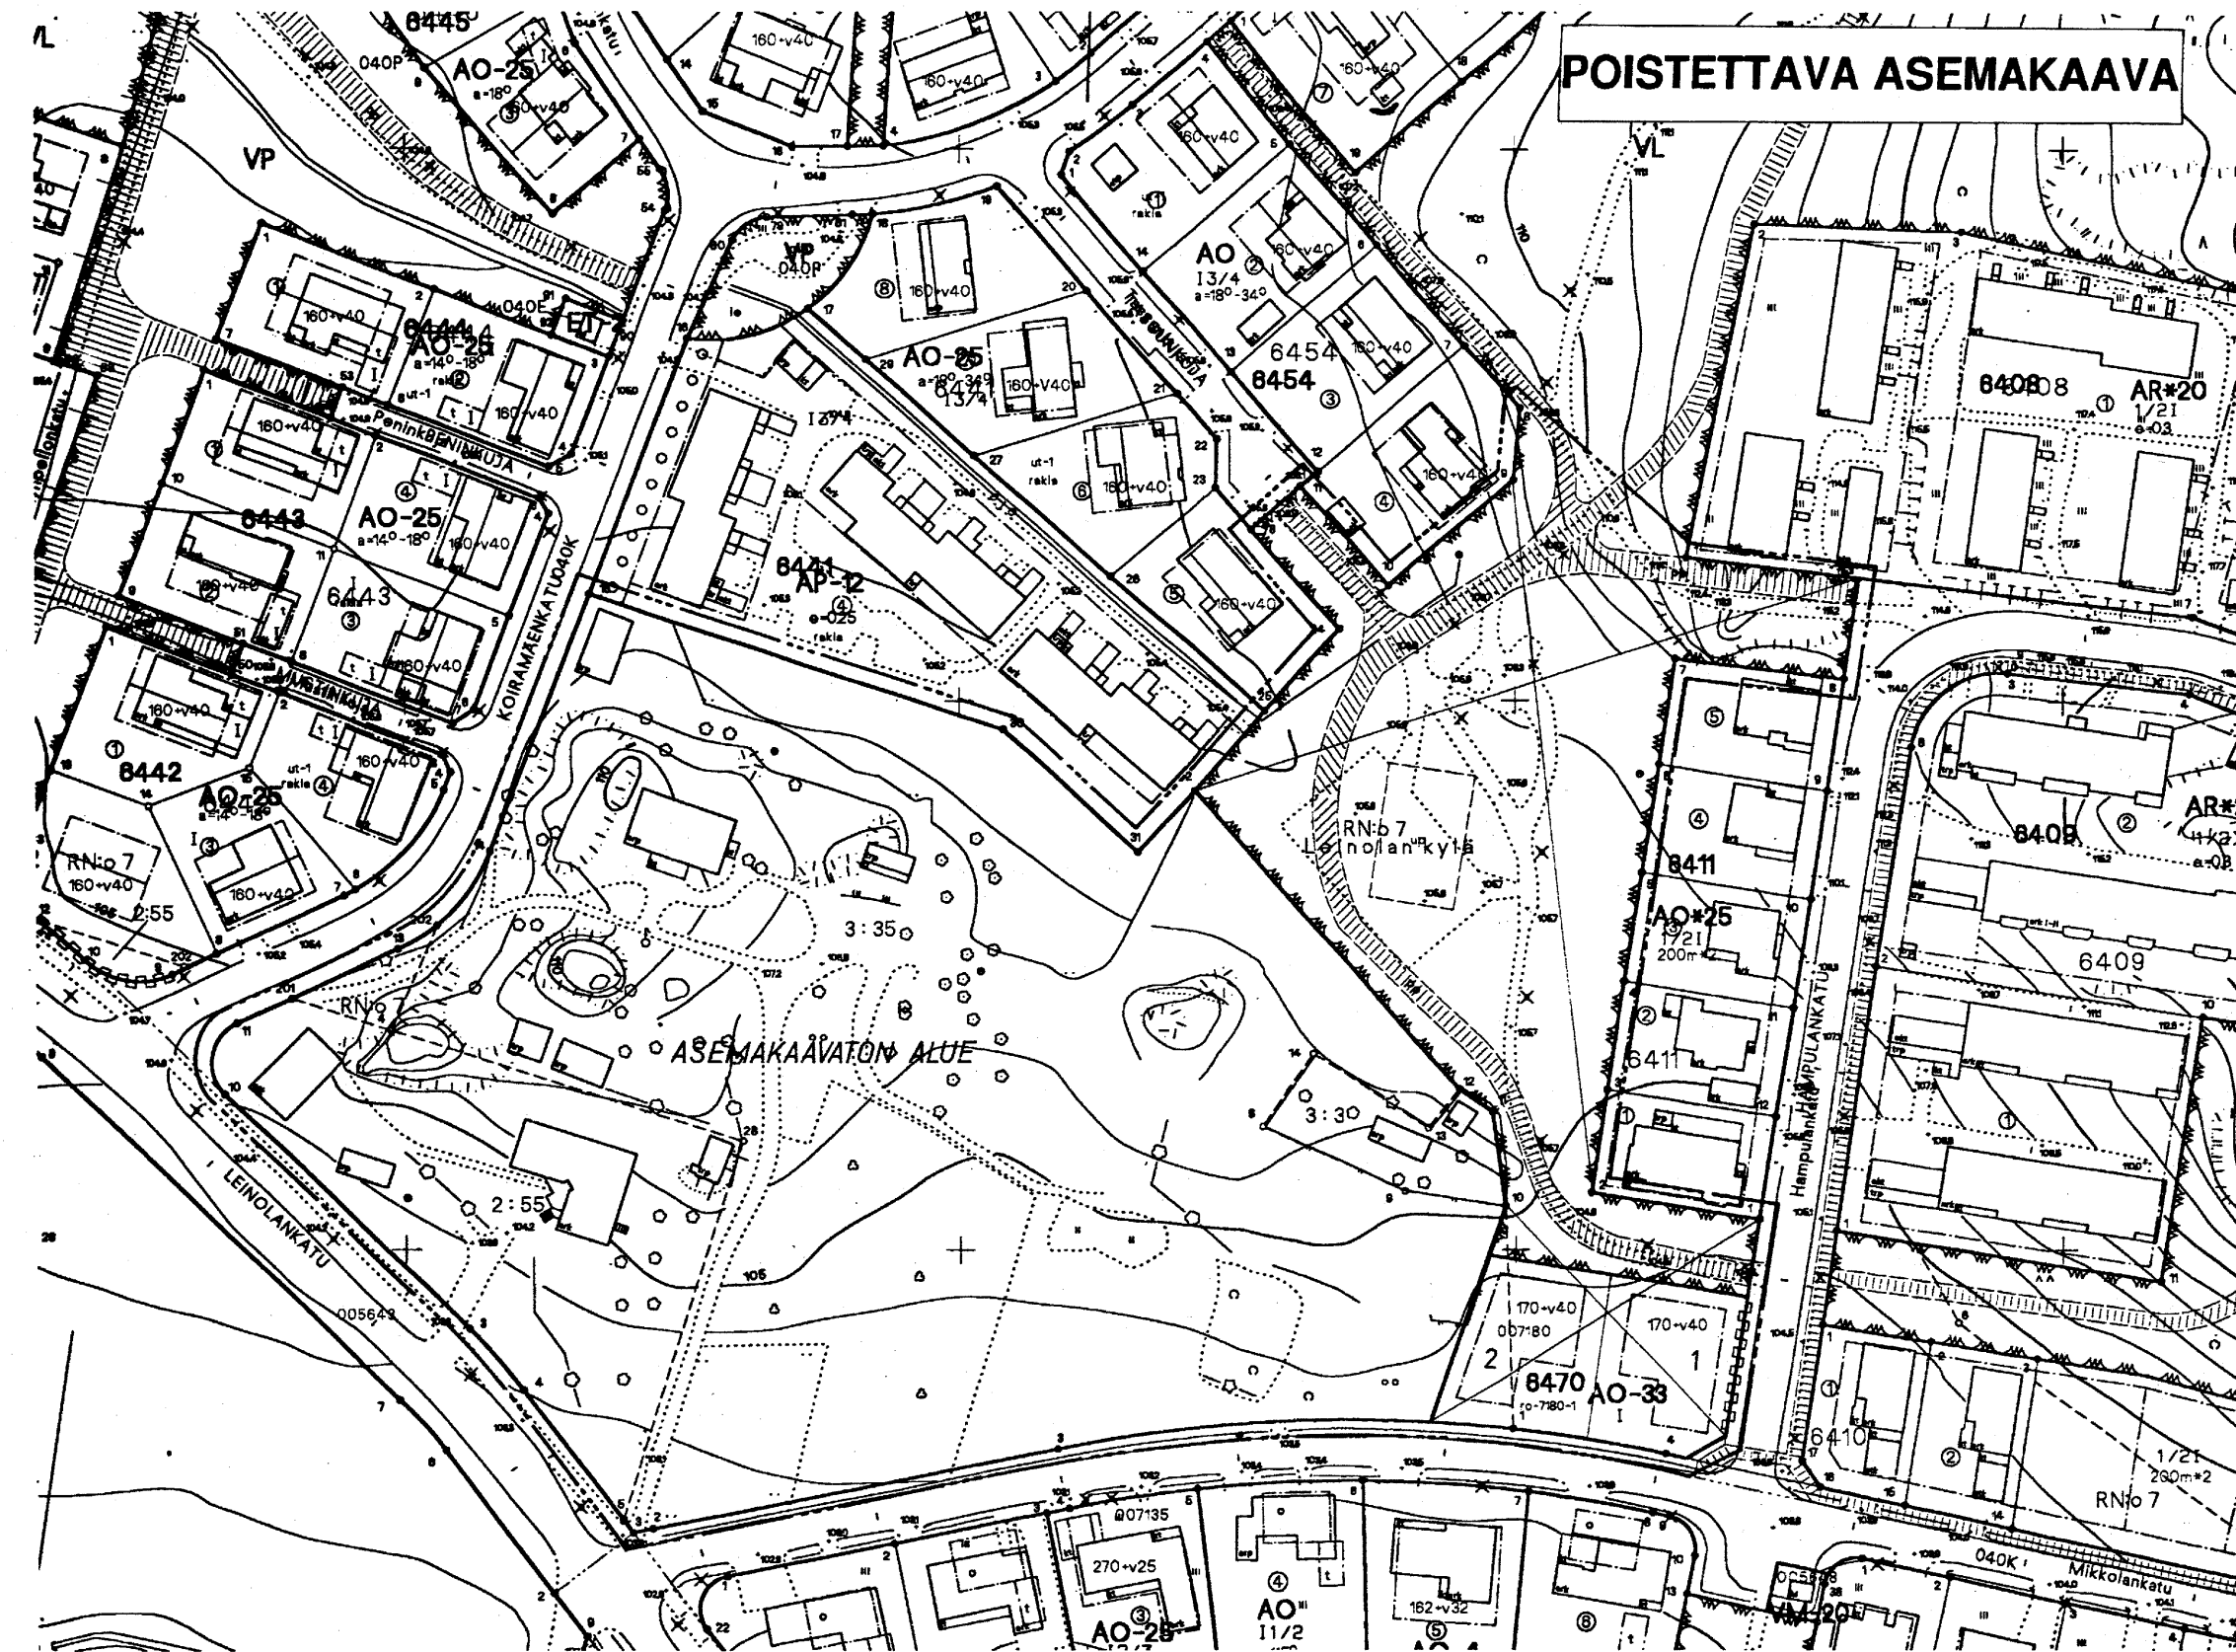

 Mikko Järvi
asemakaava-arkkitehti

suunnittelija MAIRE VÄISÄNEN	
piirtäjä H. Karppinen	kaava nro 7399
vahv. 25.3.1997	ark.nro 85785