


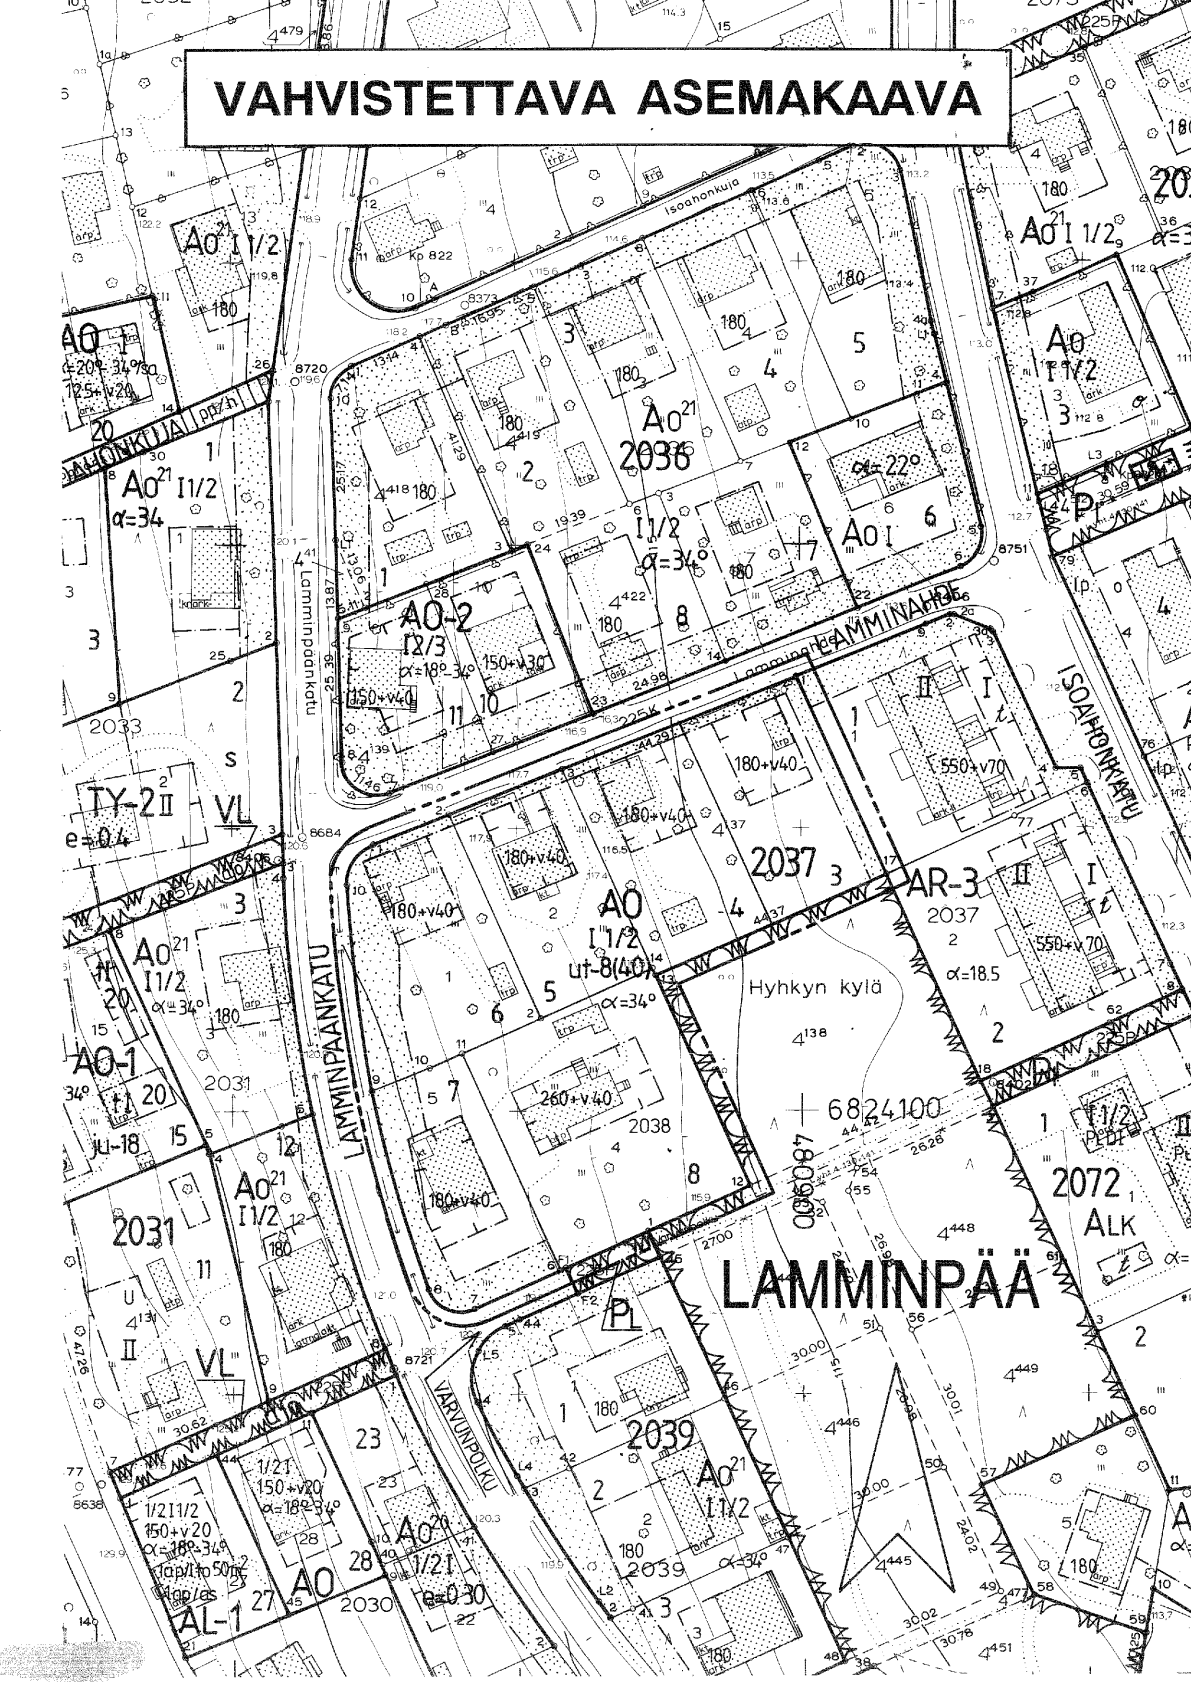

TAMPERE

ASEMAKAAVAN MUUTOS

Kaupunginosa: LAMMINPÄÄ
Kortteli nro: 2038
Puistoalue.

ASEMAKAAVAN MUUTOKSELLA MUODOSTUU

Kaupunginosa: LAMMINPÄÄ
Kortteli nro: 2037
Tontti nro: 3-8

- ASEMAKAAVAMERKINNÄT JA -MÄÄRÄYKSET:**
- AO** Erillispientalojen korttelialue.
 - 3 m sen kaava-alueen ulkopuolella oleva viiva, jota vahvistaminen koskee.
 - Korttelin, korttelinosan ja alueen raja.
 - Eri kaavamääräysten alaisten alueenosien välinen raja.
 - Ohjeellinen tontin raja.
 - Risti merkinnän päällä osoittaa merkinnän poistamista.
 - Kaupunginosan nimi.
 - Korttelin numero.
 - Tontin numero.
 - Lukusarja, jossa ensimmäinen luku ilmoittaa sallitun asuunkerrostalon neliömetrimäärän ja toinen luku ainoastaan maanpäälliseksi autosuoja- ja taloustilaksi varattavan kerrosalan neliömetrimäärän.
 - Roomalainen numero osoittaa rakennusten, rakennuksen tai sen osan suurimman sallitun kerrosluvun.
 - Murtoluku roomalaisen numeron jäljessä osoittaa, kuinka suuren osan rakennuksen suurimman kerroksen alasta saa kaavassa lukumäärältään mainittujen kerrosten yläpuolella olevasta tilasta kerrosluvun estämättä käyttää kerrosalaan laskettavaksi tilaksi.
 - Kattokaltevuus.

- ut-8(40)
- Rakennusala.
- Istutettava alueen osa.
- POISTETTAVAT ASEMAKAAVAMERKINNÄT- JA MÄÄRÄYKSET:**
- Omakotirakennusten ja muiden enintään kahden perheen talojen korttelialue, tontin kerrosala enintään 180m2. Kullekin tontille saa asuinrakennuksen lisäksi rakentaa enintään 40m2 suuruisen talousrakennuksen. Etäisyys tontin rajasta oltava vähintään 5m.
- Puisto tms.alue.
- YMPÄRISTÖN ASEMAKAAVAMERKINTÖJÄ:**
- Yhdistettyjen liike- ja asuunkerrostalojen korttelialue.
- Rivitalojen ja muiden kytkettyjen talojen korttelialue.
- Teollisuus- ja varastorakennusten korttelialue.
- Katu.
- Kadun nimi.

MUUTETAAN 10.06.1959 VAHVISTETTUA ASEMAKAAVAA NRO 1240
" 14.06.1968 " " " 2795.

TÄHÄN ASEMAKAAVAAN LIITTYY ASEMAKAAVAN SELOSTUS JA HAVAINNEPIIRROS.

ASEMAKAVAEHDOTUS PERUSTUU POHJAKARTTAAN, JOKA TÄYTTÄÄ 24.6.1982 ANNETUN KAAVOITUSMITTAUSASETUKSEN VAATIMUKSET. Tampereella 18 pñä kesäkuuta 1997

Kiinteistöinsinööri Matti Mänttilä

1:1000 0 10 20 30 40 50 100 150



Tampereen kaupunki ympäristövirasto asemakaavayksikkö
LAMMINPÄÄ 2038, puistoaluetta.
Asemakaavan muutos.

pvm 26.9.1996

Mikko Järvi
asemakaava-arkkitehti

suunnittelija PEKKA HARSTILA

piirtäjä M.VIRTANEN kaava nro 7400

vahv. 15.10.1998 ark.nro 96020