



VAHVISTETTAVA ASEMAKAAVA

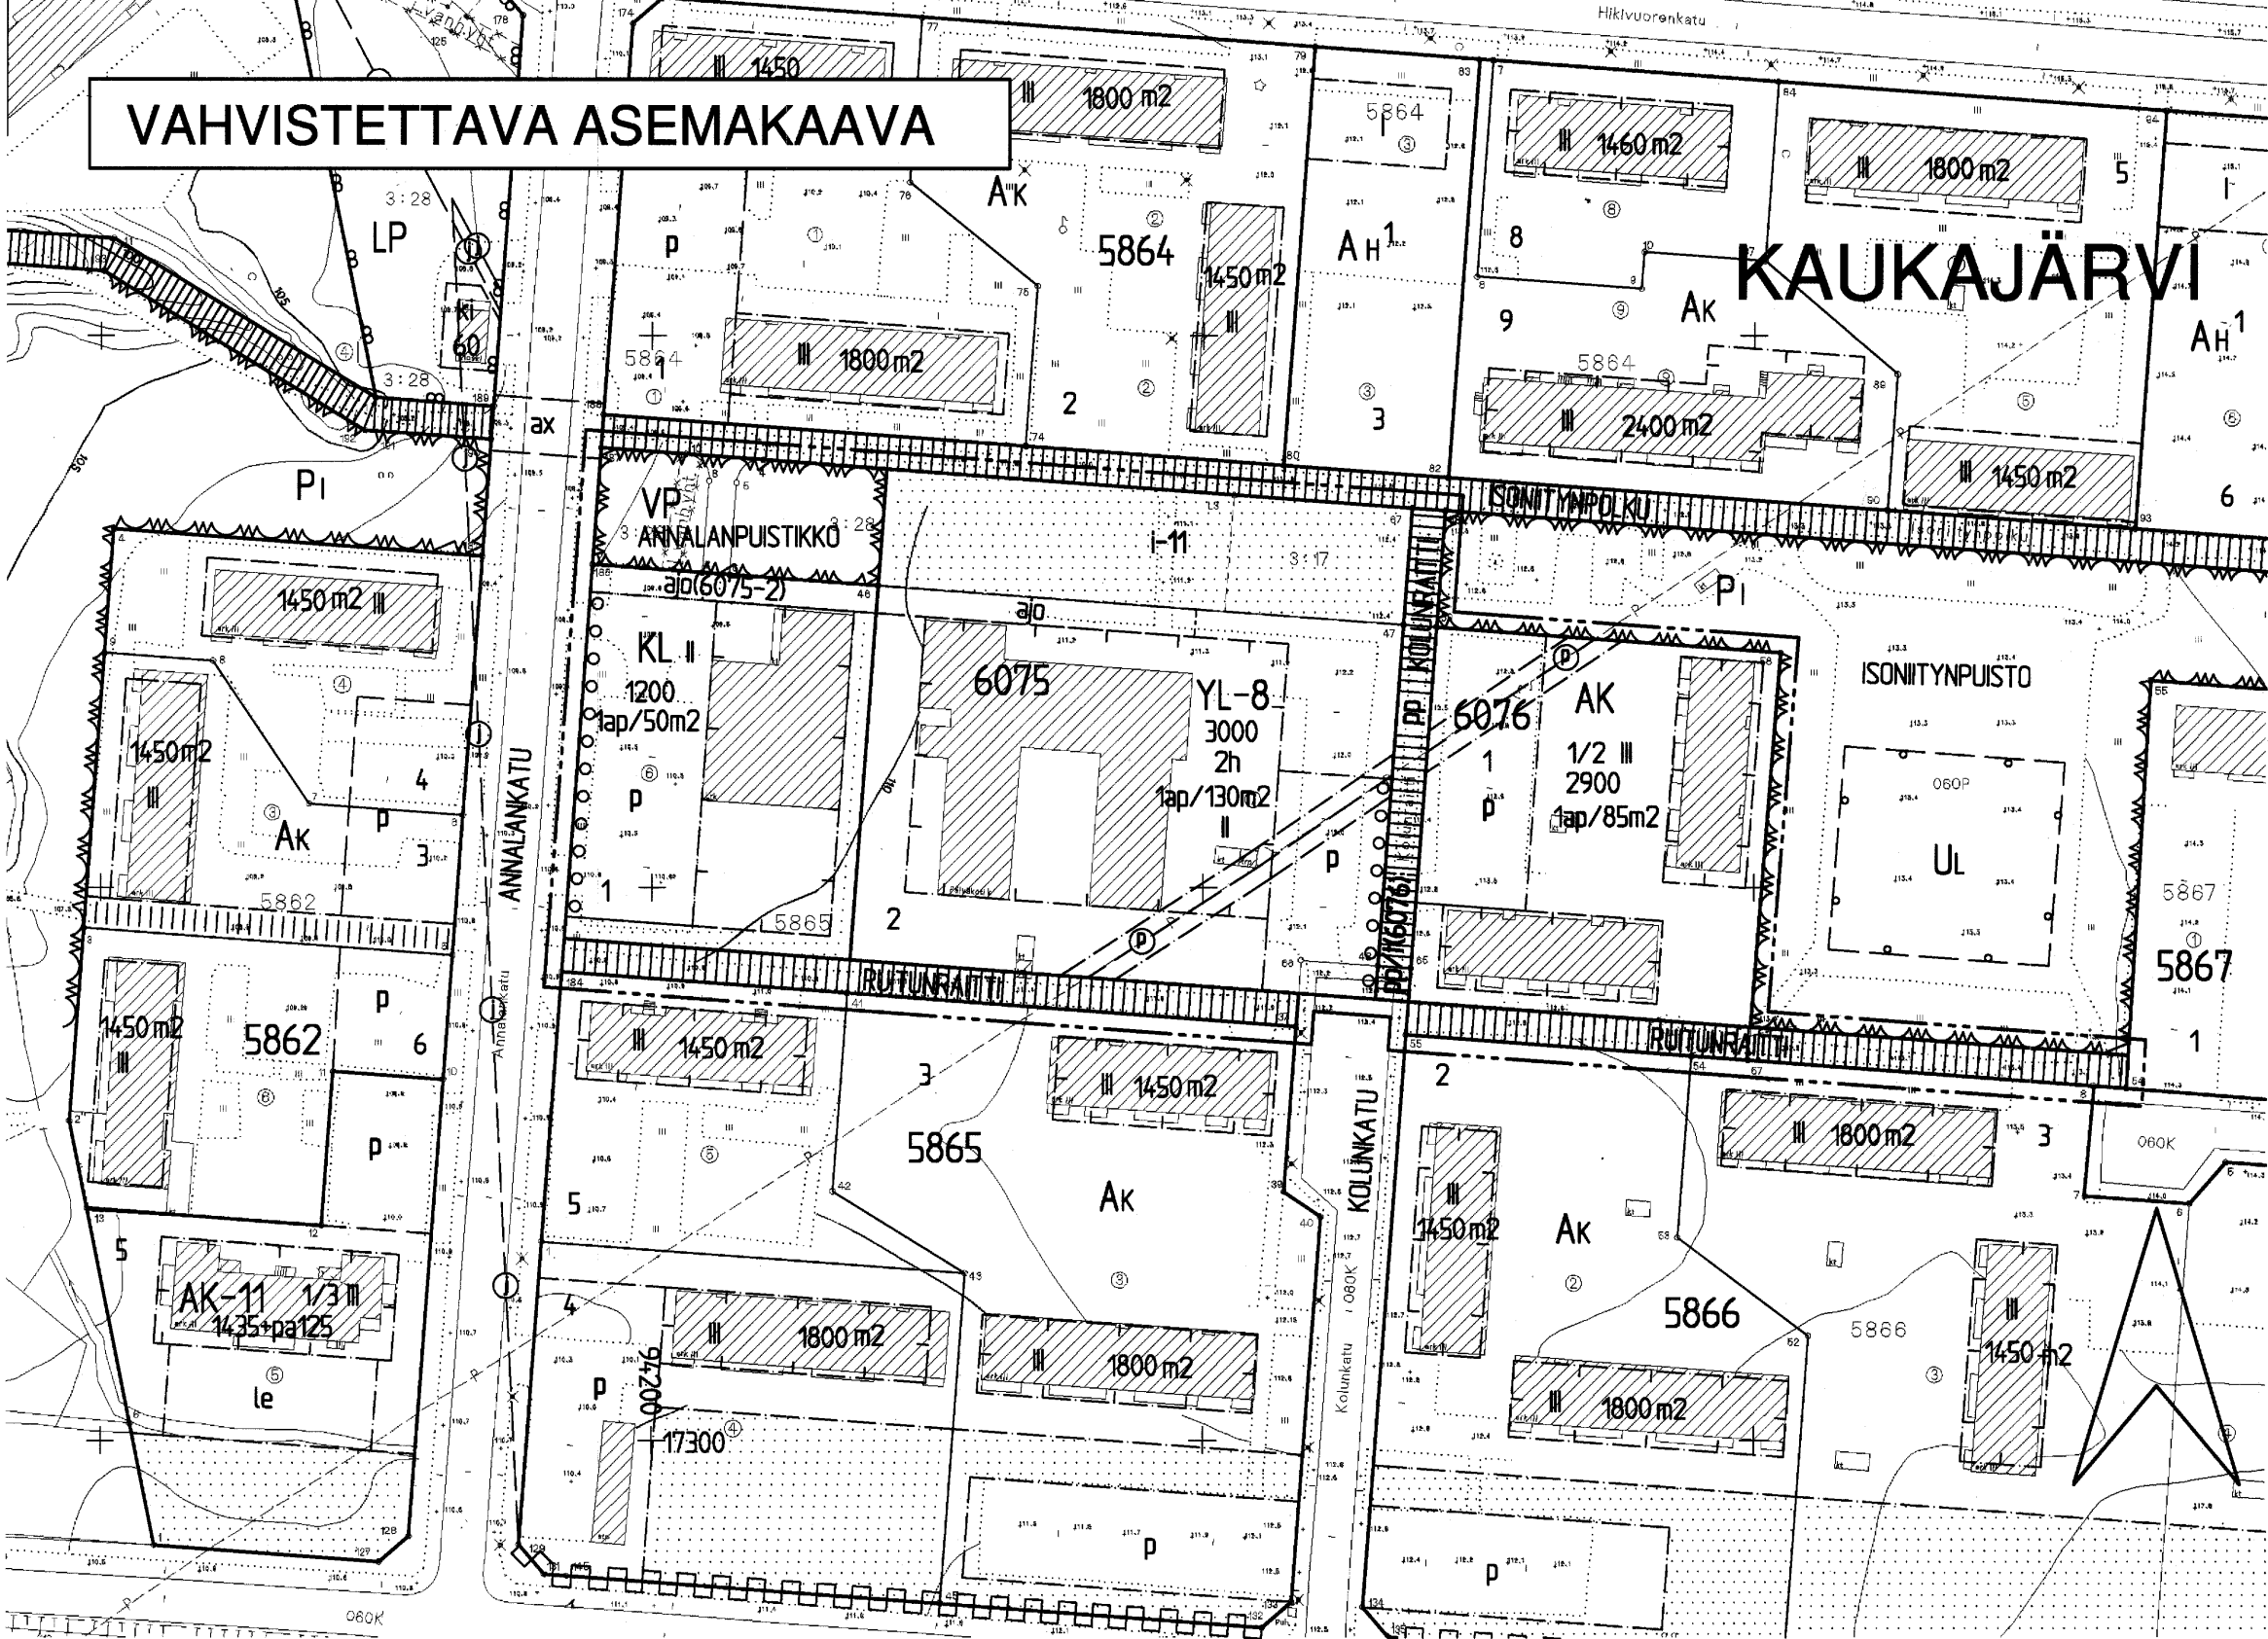

POISTETTAVA ASEMAKAAVA

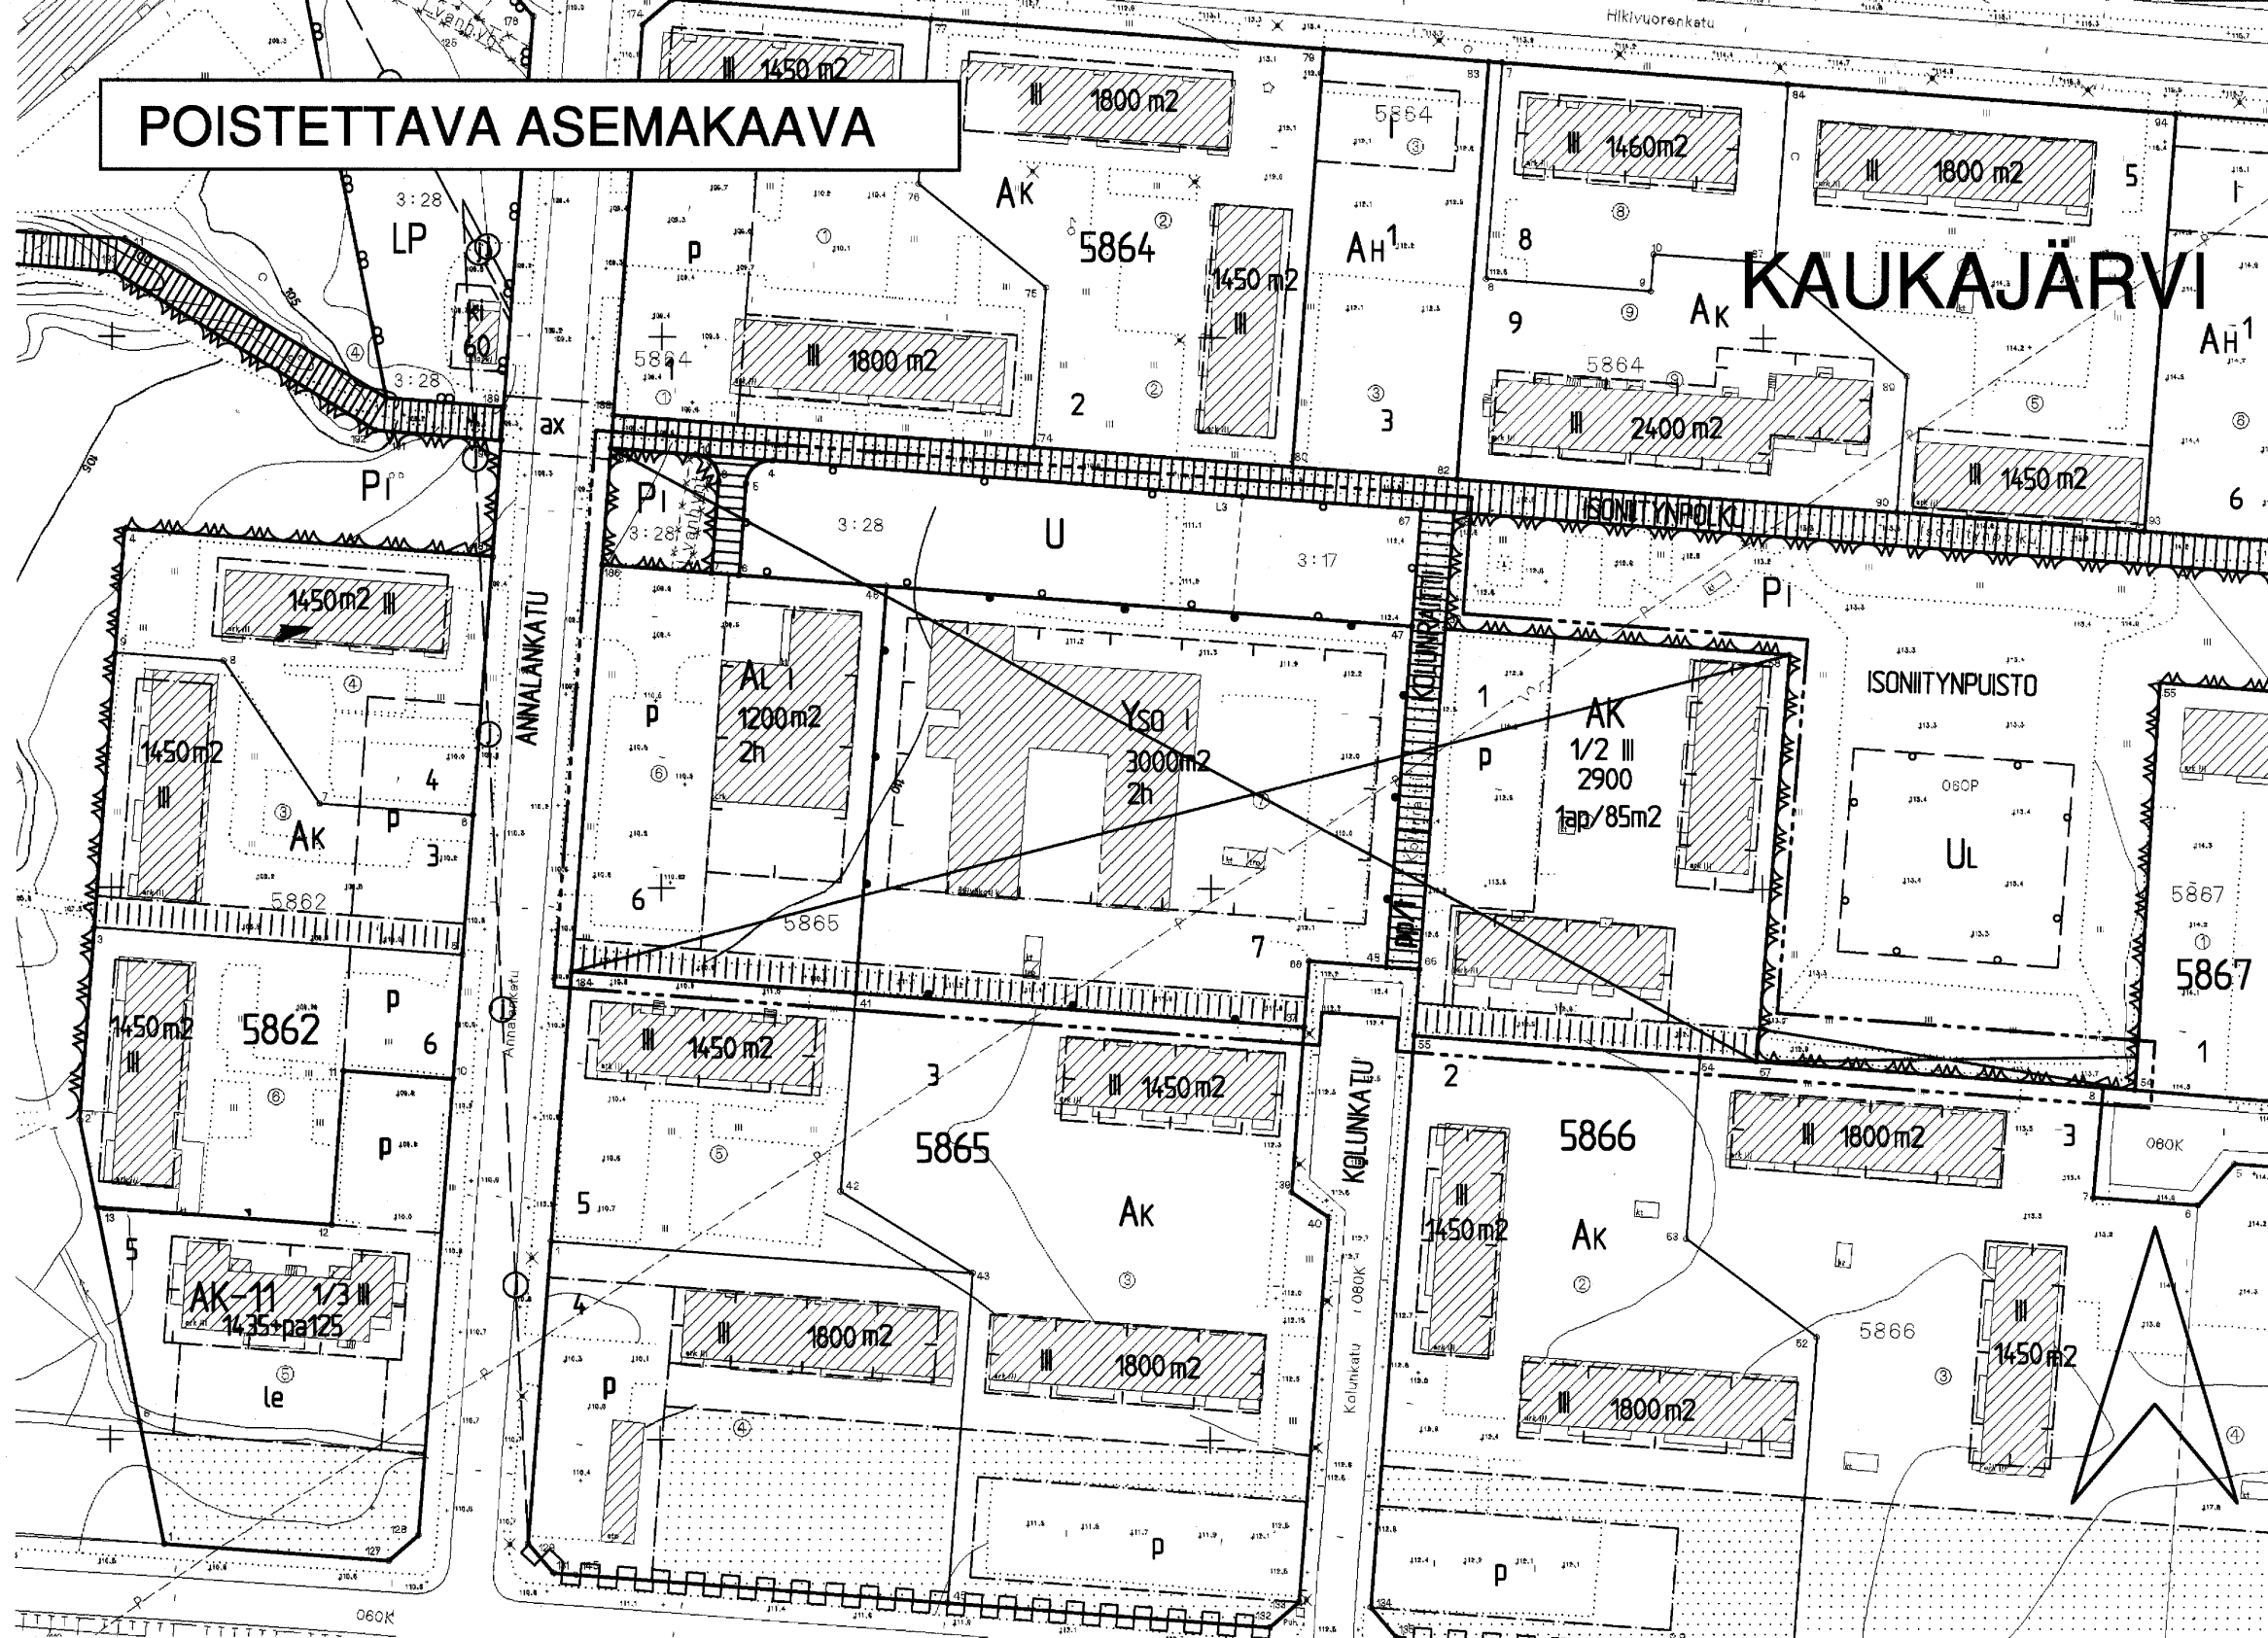

TAMPERE
ASEMAKAAVAN MUUTOS

Kaupunginosa: KAUKAJÄRVI
Kortteli / tontti nro: 5865 / 6,7, 5866 / 1
Katu, puisto- ja urheilualuetta.

ASEMAKAAVAN MUUTOKSELLA
MUODOSTUU

Kaupunginosa: KAUKAJÄRVI
Kortteli nro: 6075, 6076
Katu ja virkistysaluetta.

ASEMAKAAVAMERKINNÄT JA -MÄÄRÄYKSET:

- AK Asuinkerrostalojen korttelialue.
- YL-8 Julkisten lähipalvelurakennusten korttelialue. Tontilta on varattava autopaikkoja merkinnän osoittama määrä.
- KL Liikerakennusten korttelialue.
- VP Puisto.
- 3m sen kaava-alueen ulkopuolella oleva viiva, jota vahvistaminen koskee.
- Korttelin, korttelinosan ja alueen raja.
- Eri kaavamääräysten alaisten alueosien välinen raja.
- Ohjeellinen tontin raja.
- Risti merkinnän päältä osoittaa merkinnän poistamista.

KAU

6076


1

ANNALANPUIS

2900

III

1/2 III

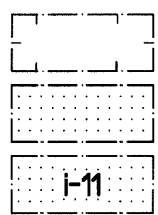

o o o o o

Jalankululle varattu katu.

Jalankululle ja potkupyöräilylle varattu katu.

Alueella oleva ajoyhteys.

ajd(6075-2)

pp/t(6076)

p

- Kaupunginosa nimi.
- Korttelin numero.
- Tontin numero.
- Kadun tai puiston nimi.
- Rakennusoikeus kerrosalaneliömetreinä.
- Roomalainen numero osoittaa rakennusten, rakennuksen tai sen osan suurimman sallitun kerrostuvun.
- Murtoluku roomalaisen numeron edessä osoittaa, kuinka suuren osan rakennuksen suurimman kerroksen alasta saa kaavassa lu- kumaaraltaan mainittujen kerrosten alapuolella olevasta ti- lasta kerrostuvun estämättä käyttää kerrosalaan laskettavak- si tilaksi.
- Rakennusala.
- Istutettava alueen osa.
- Istutettava alueen osa. Alueella on säilytettävä olemassa olevaa puustoa mahdollisuuksien mukaan ja sitä on täydennet- tävä uusilla istutuksilla ympäristöön soveltuvalla tavalla.
- Istutettava puurivi.
- Jalankululle varattu katu.
- Jalankululle ja potkupyöräilylle varattu katu.
- Alueella oleva ajoyhteys.
- Alueella oleva ajoyhteys. Sulussa olevat numerot osoittavat korttelin osan, jolle ajo kyseisen alueen kautta on sallittu.
- Jalankululle ja potkupyöräilylle varattu alueen osa, jolla tontille ajo on sallittu. Sulussa olevat numerot osoittavat ne kortteilit tai korttelin osat, jolle kulkua alueen kautta on sallittu.
- Pysäköintipaikka.

1ap/85m2

Merkintä osoittaa, kuinka monta kerrosalaneliömetriä kohti on rakennettava yksi autopaikka.

2h

Tontin suurin sallittu asuinhuoneistomäärä.

Maanalaista puhelinkaapelia varten varattu alueen osa.

POISTETTAVAT ASEMAKAAVAMERKINNÄT JA -MÄÄRÄYKSET:

AL

Liikerakennusten korttelialue.

Yso

Sosiaalista opetustoimintaa palvelevien rakennusten korttelialue.

Pi

Istutettava puistoalue.

U

Urheilualue.

Yleiselle jalankululle varattu korttelin osa.

Jalankululle ja potkupyöräilylle varattu katu, jolla tontille ajo on sallittu.

Maistraatti voi tontilla rakennuslupaa myöntäessään antaa autopaikkojen myöntämiseen lykkäystä kuitenkin siten, että 60% paikoista rakennetaan heti ja loput maistraatin määrää- mään ajankohtaan mennessä.

Tontilla on osoitettava vähintään 10m2 yhtenäistä leikkik- ja muuhun oleskeluun soveltuvaa tilaa kutakin rakennettavaa asuinhuoneistoa kohti.

Tontilla on osoitettava vähintään: yksi autopaikka asuntoa kohti yksi autopaikka liiketilan kerrosalan 50m2 kohti yksi autopaikka päivähoitolan kerrosalan 100m2 kohti yksi autopaikka oppilaitoksen kahvia toimihenkilöä kohti.

Rakennuslupaviranomainen voi myöntää lykkäystä 25%:lle auto- paikkoja rakentamismäärästä autopaikkatarpeen mukaan enintään viideksi vuodeksi kerrallaan.

Autopaikkojen tulee olla vähintään 1m alenpuna huoneitlojen laittiasoa, jos ne ovat 15m lähempänä asuinrakennusta.

YMPÄRISTÖN ASEMAKAAVAMERKINTÖJÄ:

Huoltorakennusten korttelialue, jolla saa olla sijaintikorttelia varten tarpeellisia huolto-, autonsäilytys- ja lämpökeskus- rakennuksia sekä autojen pysäköintipaikkoja. Alueelle ei saa sijoittaa asuntoja.

Yleinen pysäköintialue.

Ah 1

LP

TÄHÄN ASEMAKAAVAKARTTAAN LIITTYY ASEMAKAAVAN SELOSTUS.

MUUTETAAN 09.01.1973 VAHVISTETTUA ASEMAKAAVAA NRO 3903, MUUTETAAN 01.09.1976 VAHVISTETTUA ASEMAKAAVAA NRO 5046, MUUTETAAN 11.01.1984 VAHVISTETTUA ASEMAKAAVAA NRO 6145.

ASEMAKAAVAEHDOTUS PERUSTUU POHJAKARTTAAN, JOKA TÄYTTÄÄ 24.6.1982 ANNETUN KAAVOITUSMITTAUSASETUKSEN VAATIMUKSET. Tampereella 27 p:nä lokakuuta 1998.

Kiinteistöinsinööri *Pentti Hietala*

1:1000 0 10 20 30 40 50 100 150

Tampereen kaupunki ympäristötoimi kaavoitusyksikkö
KAUKAJÄRVI 5865 / 6,7, 5866 / 1, katu-, puisto- ja urheilualuetta.
Asemakaavan muutos.

Muut. 12.10.1998
Pvm. 8.9.1998

Suunnittelija LEA VARPANEN
Piirtäjä M.Virtanen Kartta nro 7475
Vahv. 19.3.1999 Ark.nro 85050 atkwd