
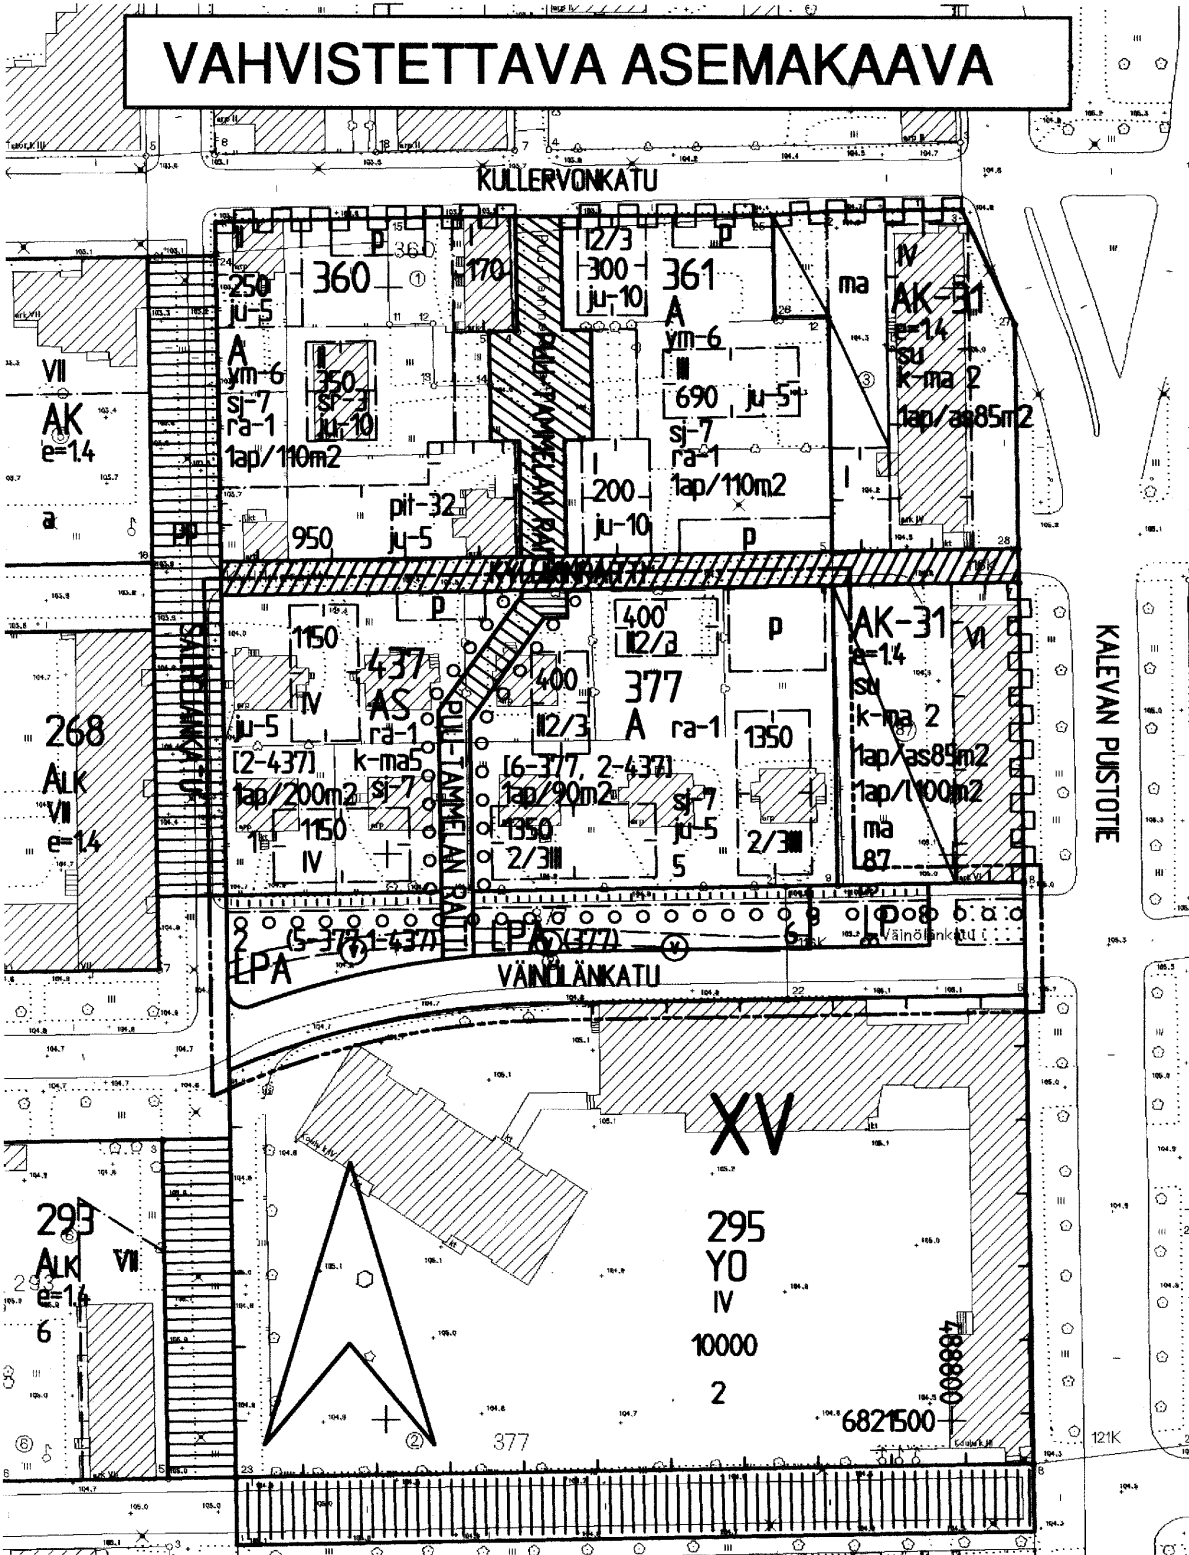


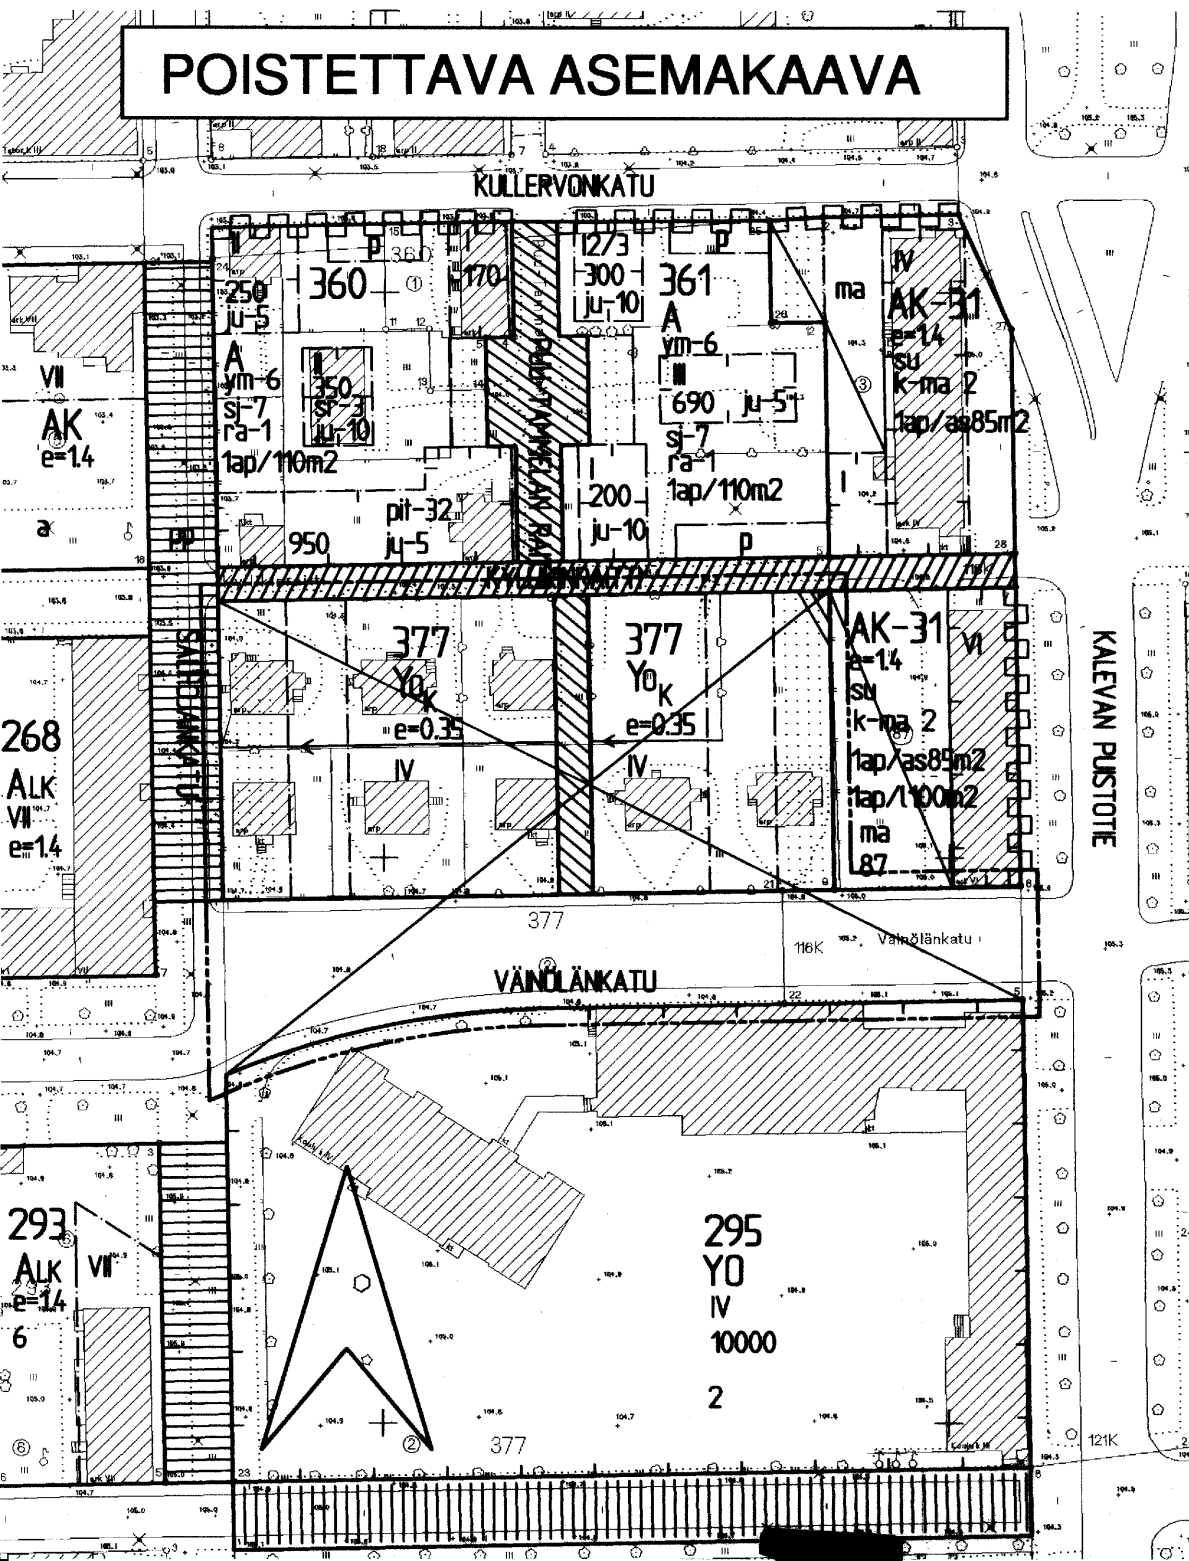

TAMPERE

ASEMAKAAVAN MUUTOS

Kaupunginosa: XV
Kortteli nro: 377
Katualuetta

ASEMAKAAVAMERKINNÄT JA -MÄÄRÄYKSET:

- Asuinrakennusten korttelialue.
- Asuinrakennusten korttelialue vanhusten asuntoja varten.
- Yleinen pysäköintialue.
- Autopaikkojen korttelialue.
- 3m sen kaava-alueen ulkopuolella oleva viiva, jota vahvistaminen koskee.
- Korttelin, korttelinosan ja alueen raja.
- Eri kaavamääräysten alaisten alueenosien välinen raja.
- Ohjeellinen tontin raja.
- Risti merkinnän päällä osoittaa merkinnän poistamista.
- Kaupunginosan numero.
- Korttelin numero.
- Tontin numero.
- Kadun nimi.
- Rakennusoikeus kerrosalaneliömetreinä.
- Roomalainen numero osoittaa rakennusten, rakennuksen tai sen osan suurimman sallitun kerrosluvun.
- Murtoluku roomalaisen numeron edessä osoittaa, kuinka suuren osan rakennuksen suurimman kerroksen alasta saa kaavassa lukumäärältään mainittujen kerrosten alapuolella olevasta tilasta kerrosluvun estämättä käyttää kerrosalaan laskettavaksi tilaksi.
- Murtoluku roomalaisen numeron jäljessä osoittaa, kuinka suuren osan rakennuksen suurimman kerroksen alasta saa kaavassa lukumäärältään mainittujen kerrosten yläpuolella olevasta tilasta kerrosluvun estämättä käyttää kerrosalaan laskettavaksi tilaksi.
- Rakennusala.
- Tontin rakennusosalle ei saa rakentaa maanpäällistä kellarikerrosta.
- Istutettava alueen osa.
- Istutettava puurivi.
- Yleiselle jalankululle varattu alueen osa.
- Katu.
- Jalankululle varattu katu.
- Pysäköintipaikka.
- Maanalaista johtoa varten varattu alueen osa.
- Vesijohto.
- Merkintä osoittaa, kuinka monta kerrosalaneliometriä kohti on rakennettava yksi autopaikka.
- Suluissa olevat numerot osoittavat ne korttelit tai tontit, joiden autopaikkoja saa alueelle sijoittaa.
- Hakasuluissa olevat numerot osoittavat sen korttelin tai korttelin osan, jolta autopaikat saadaan osoittaa.
- Kaupunkikuvan kannalta tärkeä korttelialue. Rakentamattomat korttelialueen osat on istutettava puustomaisesti alueen käyttö huomioon ottaen.
- Rakennuksen julkisivun pintakäsittelynä tulee käyttää rapausta tai vaihtoehtoisesti pääasiallisena julkisivumateriaalina tulee käyttää puuta.
- Korttelin sisäosiin ei saa rakentaa tontteja erottavia aitoja.

ASEMAKAAVAN MUUTOKSELLA MUODOSTUU

Kaupunginosa: XV
Kortteli nro: 437 ja 377 osa
Katu- ja liikennealuetta

POISTETTAVAT ASEMAKAAVAMERKINNÄT JA -MÄÄRÄYKSET:

- Opetustoimintaa palvelevien rakennusten korttelialue kaupungin tarpeita varten.
- Tonttitehokkuusluku eli tontin kerrosalan suhde tontin pinta-alaan.
- Pihakatu.
- Putkiviemäri.
- Viemäriä varten varattava alue.
- Y-tonteilla saa eri rakennukseen tai palonkestävästi erotettuun rakennuksen osaan tehdä asuinhuoneistoja vain sellaista henkilö-kuntaa varten, jonka alituinen läsnäolo on laitoksen toiminnalle välttämätön.
- Tontilla tulee olla autopaikkoja vähintään seuraavasti:
3) Oppilaitokset: yksi autopaikka kymmentä (10) yli 18 vuotiaasta oppilasta kohti, lisäksi yksi autopaikka viittä (5) toimihenkilöä kohti ja yksi autopaikka kutakin henkilökunnan asuntoa kohti.

YMPÄRISTÖN ASEMAKAAVAMERKINNÄT JA -MÄÄRÄYKSET:

- Yhdistettyjen liike- ja asuntokerrostalojen korttelialue.
- Asuinkerrostalojen korttelialue.
- Asuinkerrostalojen korttelialue, jolle saadaan rakentaa myös liiketilaa. Tontille on varattava leikkiin ja oleskeluun soveltuvaa yhtenäistä aluetta vähintään 10 m2 asuntoa kohti.
- Opetustoimintaa palvelevien rakennusten korttelialue.
- Korttelin, korttelinosan ja alueen raja.
- Rakennusala.
- Ullakolle saadaan tehdä sauna tarpeellisine lisätiloineen talon omaan käyttöön.
- Auton säilytyspaikan rakennusala.
- Maanalainen tila.
- Katualueen rajan osa, jonka kohdalta ei saa järjestää ajoneuvoliittymää.
- MUUTETAAN 15.09.1977 VAHVISTETTUA ASEMAKAAVAA NRO 5212
MUUTETAAN 11.11.1992 VAHVISTETTUA ASEMAKAAVAA NRO 6749.

TÄHÄN ASEMAKAAVAKARTTAAN LIITTYY ASEMAKAAVAN SELOSTUS JA HAVAINNEPIIRROS.

ASEMAKAAVAEHDOTUS PERUSTUU POHJAKARTTAAN, JOKA TÄYTTÄÄ 24.6.1982 ANNETUN KAAVOITUSMITTAUSASETUKSEN VAATIMUKSET.
Tampereella 8 p:nä syyskuuta 1998.
Mikko Järvi
Kiinteistöinsinööri

1:1000 0 10 20 30 40 50 100 150

	Tampereen kaupunki ympäristötoimi kaavoitusyksikkö XV kort. 377, katualuetta asemakaavan muutos
Tark. 02.09.1998 Pvm. 10.03.1998	Suunnittelija KRISTINA JÄÄSKELÄINEN Piirtäjä H. Karppinen Vahv. 08.05.2002 Ark.nro 69063 alk/vid
Mikko Järvi asemakaava-arkkitehti	Kartta nro 7482