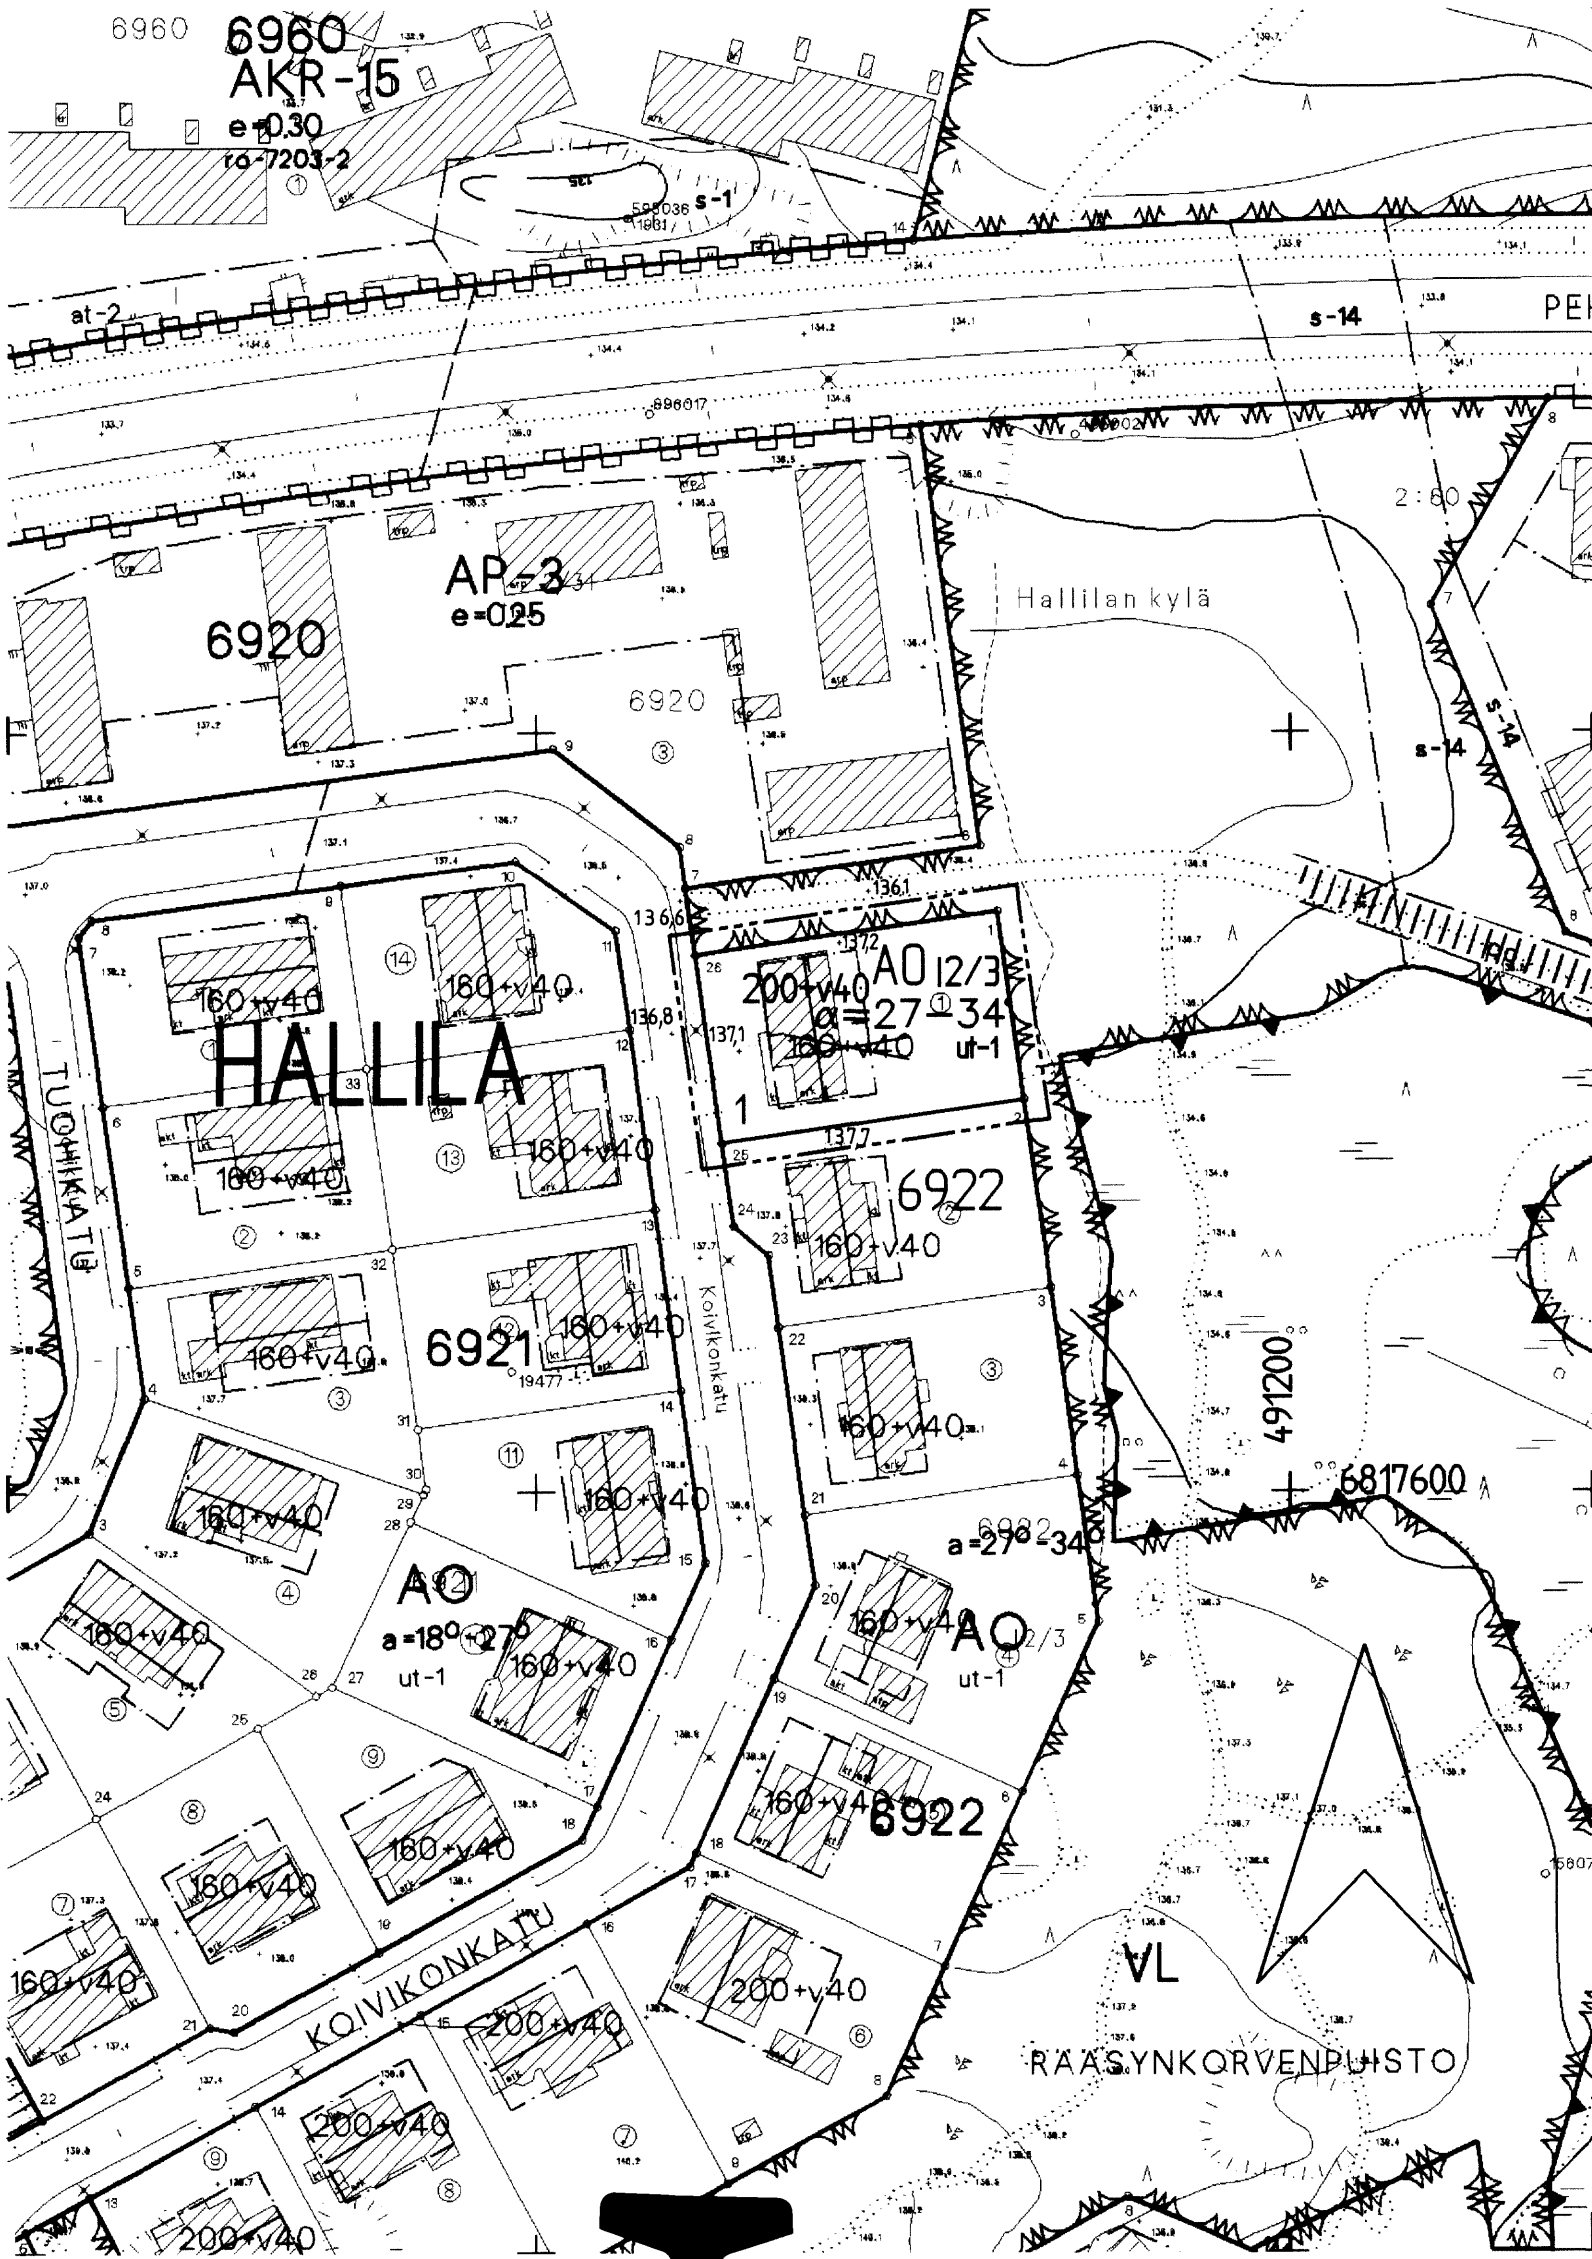


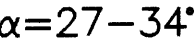
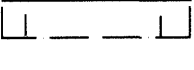


TAMPERE

ASEMAKAAVAN MUUTOS

Kaupunginosa: HALLILA
Kortteli nro: 6922
Tontti nro: 1

ASEMAKAAVAMERKINNÄT JA -MÄÄRÄYKSET:	
	Erillispientalojen korttelialue.
	3m sen kaava-alueen ulkopuolella oleva viiva, jota vahvistaminen koskee.
	Korttelin, korttelinosan ja alueen raja.
	Ohjeellinen tontin raja.
	Risti merkinnän päällä osoittaa merkinnän poistamista.
	Kaupunginosan nimi.
	Korttelin numero.
	Tontin numero.
	Lukusarja, jossa ensimmäinen luku ilmoittaa sallitun asunto-kerrosalan neliömetrimäärän ja toinen luku ainoastaan maan-päälliseksi autosuoja- ja taloustilaksi varattavan kerros-alan neliömetrimäärän.
	Roomalainen numero osoittaa rakennusten, rakennuksen tai sen osan suurimman sallitun kerrosluvun.
	Murtoluku roomalaisen numeron jäljessä osoittaa, kuinka suu-ren osan rakennuksen suurimman kerroksen alasta saa kaavassa lukumäärältään mainittujen kerrosten yläpuolella olevasta tilasta kerrosluvun estämättä käyttää kerrosalaan lasketta-vaksi tilaksi.

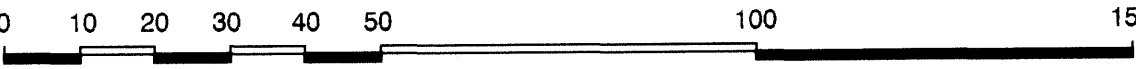
	Kattokaltevuus.
	Rakennusala.
	Rakennuksen harjansuuntaa osoittava viiva.
	Kullekin AO-tontille, jolle ei ole osoitettu talousrakennuk-sen rakennusala, saa rakennusalan ulkopuolelle rakentaa kerrosalaan laskettavan enintään 30 kerrosalaneliömetrin suuruisen yksikerroksisen talousrakennuksen, jonka etäisyys naapuritontin rakennusala on vähintään 8 metriä, ellei rakennuslautakunta naapuria kuultuaan anna lupaa rakentaa lähemmäksi.

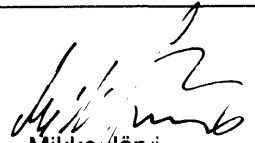
TÄHÄN ASEMAKAAVAKARTTAAN LIITTYY ASEMAKAAVAN SELOSTUS.

MUUTETAAN 03.06.1988 VAHVISTETTUA ASEMAKAAVAA NRO 6630.

ASEMAKAAVAEHDOTUS PERUSTUU POHJAKARTTAAN, JOKA TÄYTTÄÄ 24.6.1982 ANNETUN KAAVOITUSMITTAUSASETUKSEN VAATIMUKSET. Tampereella 28pnä toukokuuta 1998.

Kiinteistöinsinööri *Matti Penttilä*

1:1000 

	Tampereen kaupunki ympäristövirasto asemakaavayksikkö		
	HALLILA kortteli nro 6922 tontti nro 1		
	Asemakaavan muutos		
			
Pvm. 11.03.1998	Suunnittelija	Juha Jaakola	
	Piirtäjä	Taija Ahoniemi	Kartta nro 7487
	Vahv.	19.5.1998	Ark.nro 74157 atk/vid