


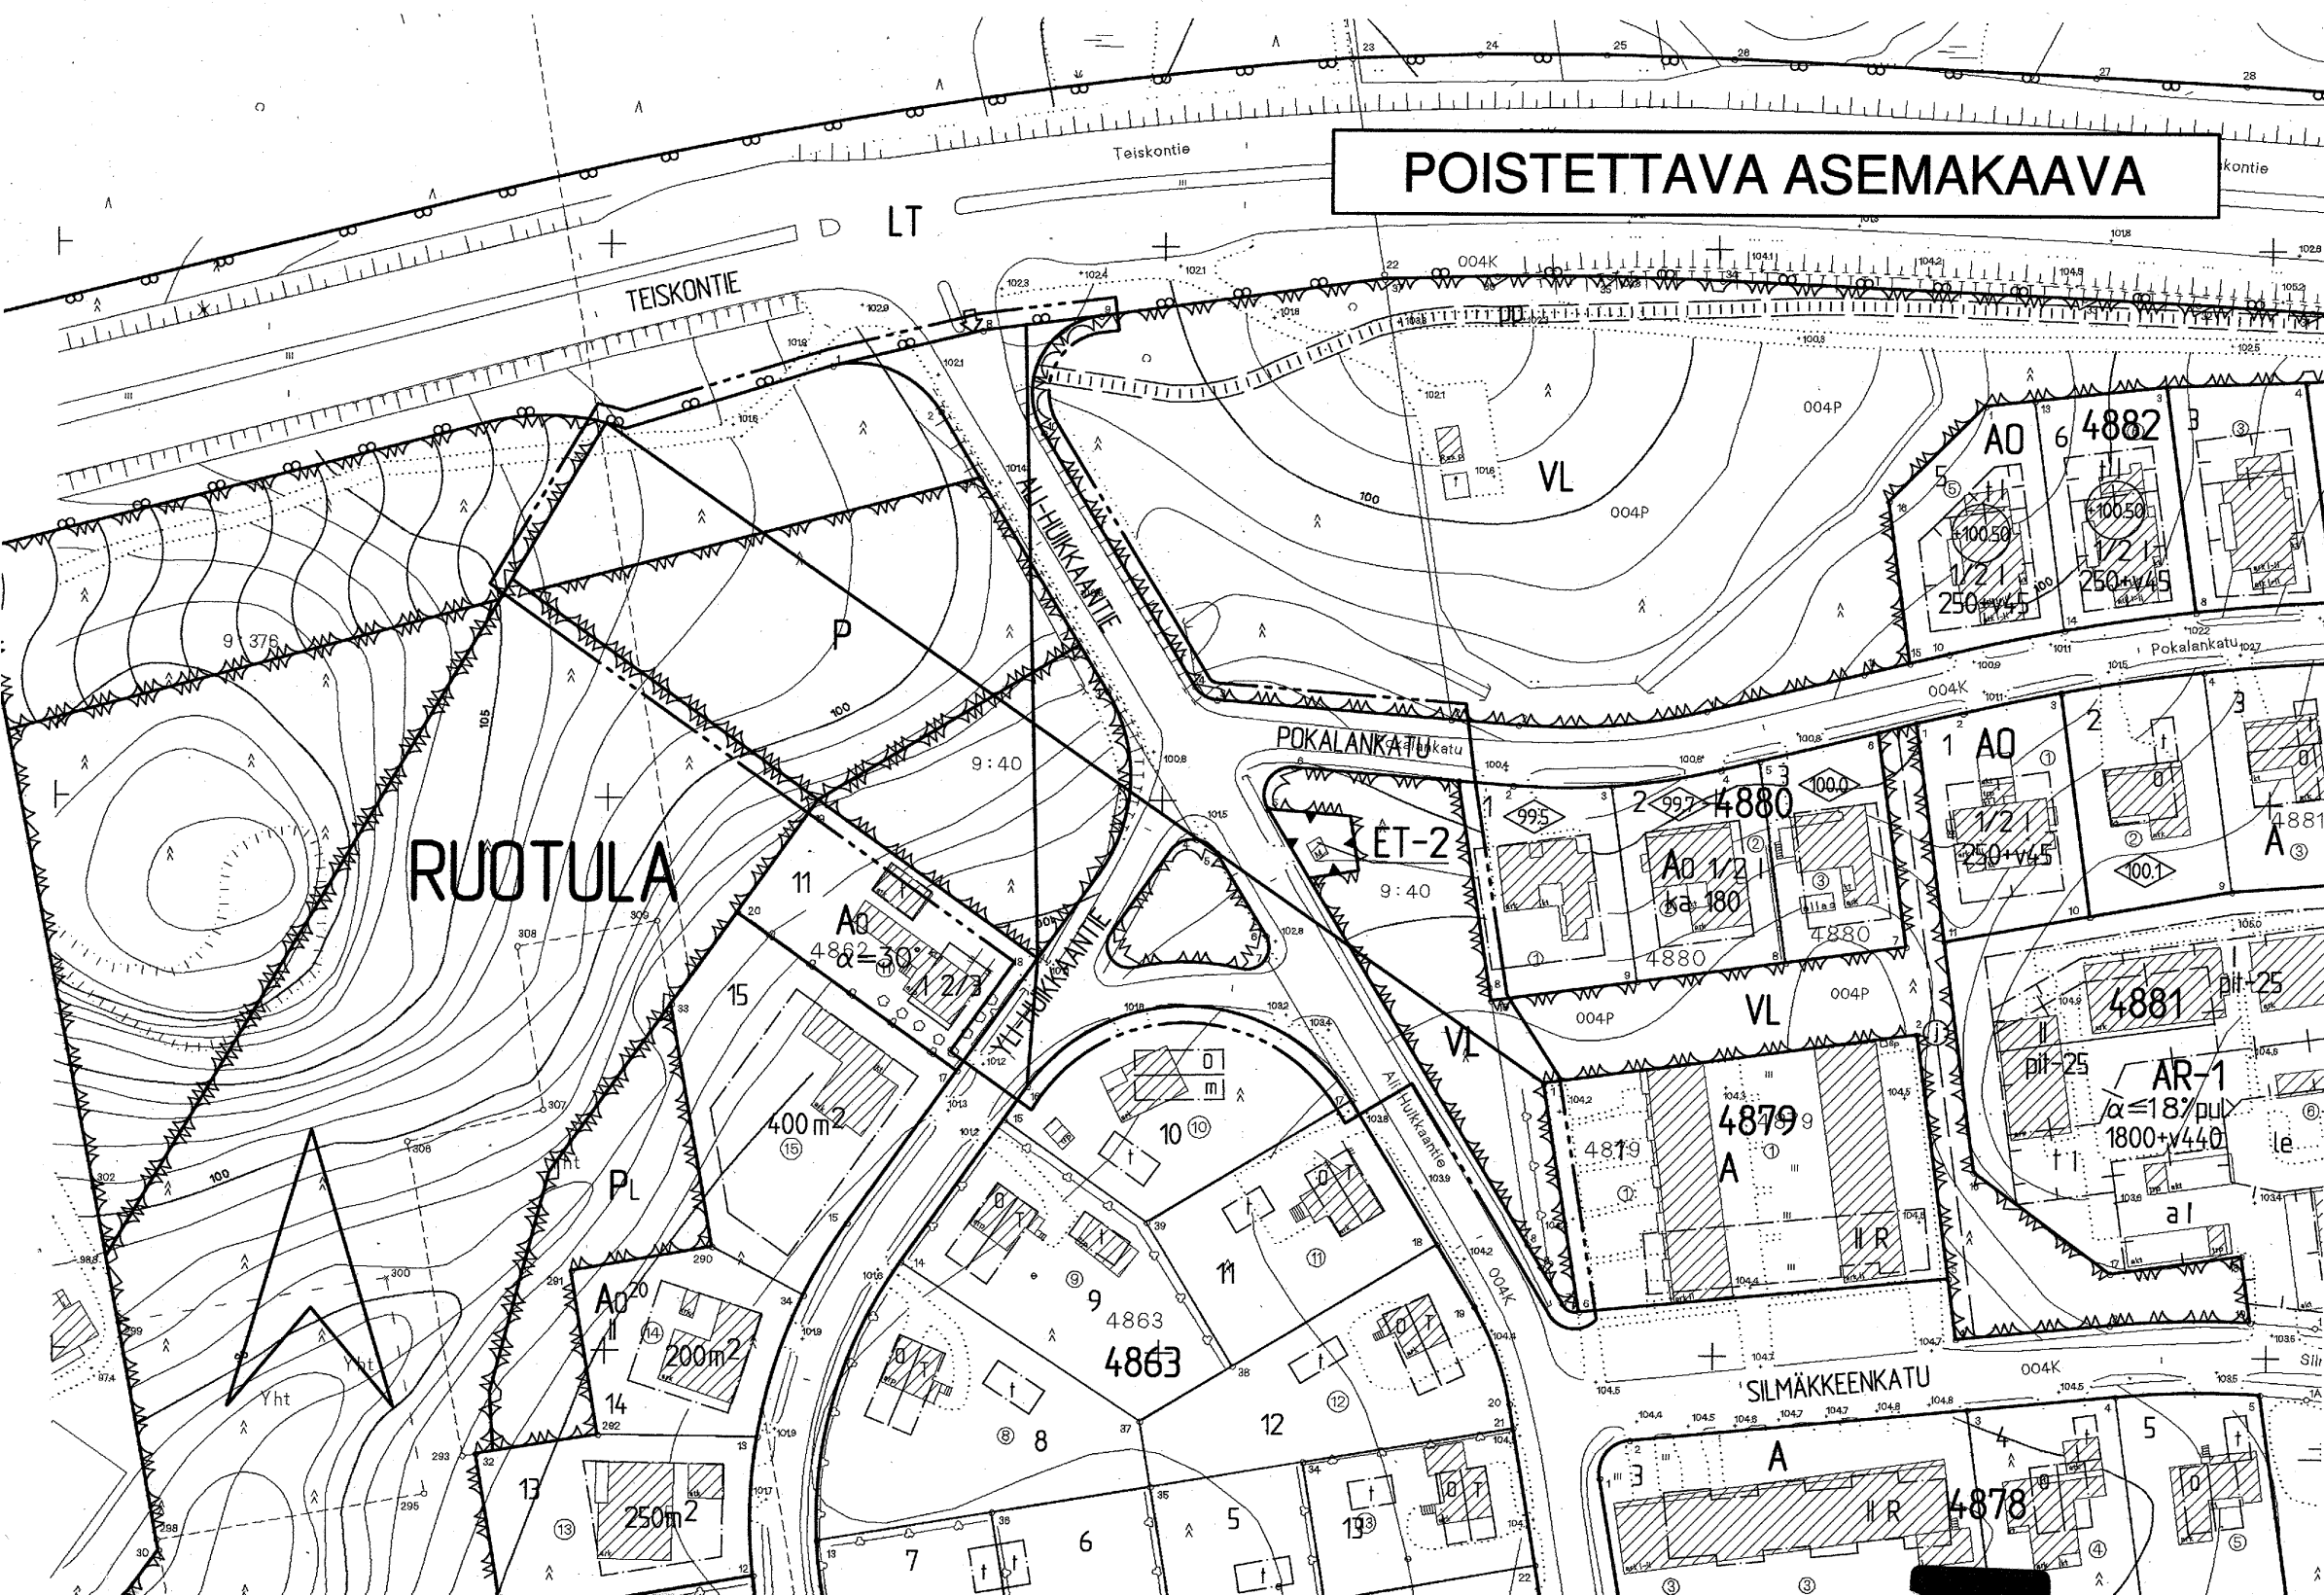

TAMPERE

ASEMAKAAVAN MUUTOS

Kaupunginosa: RUOTULA
Katu-, puisto-, virkistys- ja erityisaluetta.

ASEMAKAAVAMERKINNÄT JA -MÄÄRÄYKSET:



Lähevirkistysalue.




Yhdyskuntateknistä huoltoa palvelevien rakennusten ja laitojen alue, jolle saa rakentaa kerrosaltaan enintään 20 m²:n suuruisen muuntamoraakennuksen.




Suojaviheralue.

3m sen kaava-alueen ulkopuolella oleva viiva, jota vahvistaminen koskee.

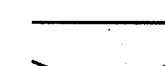


Korttelin, korttelinosan ja alueen raja.

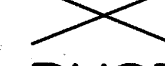

Risti merkinnän päällä osoittaa merkinnän poistamista.



Kaupunginosa.

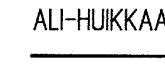


Kadun tai puiston nimi.




Katu.

POISTETTAVAT ASEMAKAAVAMERKINNÄT JA -MÄÄRÄYKSET:

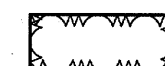


Puisto- t.m.s. alue.

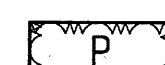


Puisto.


YMPÄRISTÖN ASEMAKAAVAMERKINTÖJÄ JA -MÄÄRÄYKSIÄ:

 


Asunto- tai liikekortteli.

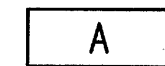


Asuntorakennusten korttelialue.

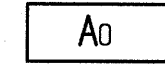


Omakotirakennusten korttelialue.

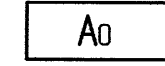

Enintään kahden perheen omakotirakennusten korttelialue.

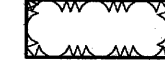

Puistoalue.

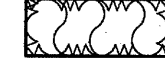

Puistokaista kävely- ja pyöräilyteineen.



Kauttakulku- tai sisääntulotie suoja- ja näkemäalueineen.

MUUTETAAN 27.07.1987 VAHVISTETTUA ASEMAKAAVAA NRO 6800.
MUUTETAAN 11.05.1987 VAHVISTETTUA ASEMAKAAVAA NRO 6465.
MUUTETAAN 16.12.1960 VAHVISTETTUA ASEMAKAAVAA NRO 1505.
MUUTETAAN 19.01.1950 VAHVISTETTUA ASEMAKAAVAA NRO 140.

TÄHÄN ASEMAKAAVAAN LIITTYVÄ ASEMAKAAVAN SELOSTUS.

ASEMAKAVAEHDOTUS PERUSTUU POHJAKARTTAAN, JOKA TÄYTTÄÄ
24.6.1982 ANNETUN KAAVOITUSMITTAUSASETUKSEN VAATIMUKSET.
Tampereella / pñä maalís kuuta 1999.

Kiinteistöinsinööri Matti H. H. H.

1:1000 0 10 20 30 40 50 100 150

Tampereen kaupunki ympäristötoimi kaavoitusyksikkö RUOTULA Katu-, puisto-, virkistys- ja erityisaluetta. Asemakaavan muutos.		Suunnittelija MAIRE VÄISÄNEN Piirittäjä KIRSTI ARO Kartta nro 7515 Vahv. 27.4.1999 Ark. nro 69080 atk/vd	
Pvm. 17.02.1999 asemakaava-arkkitehti		Mikko Järvi	