
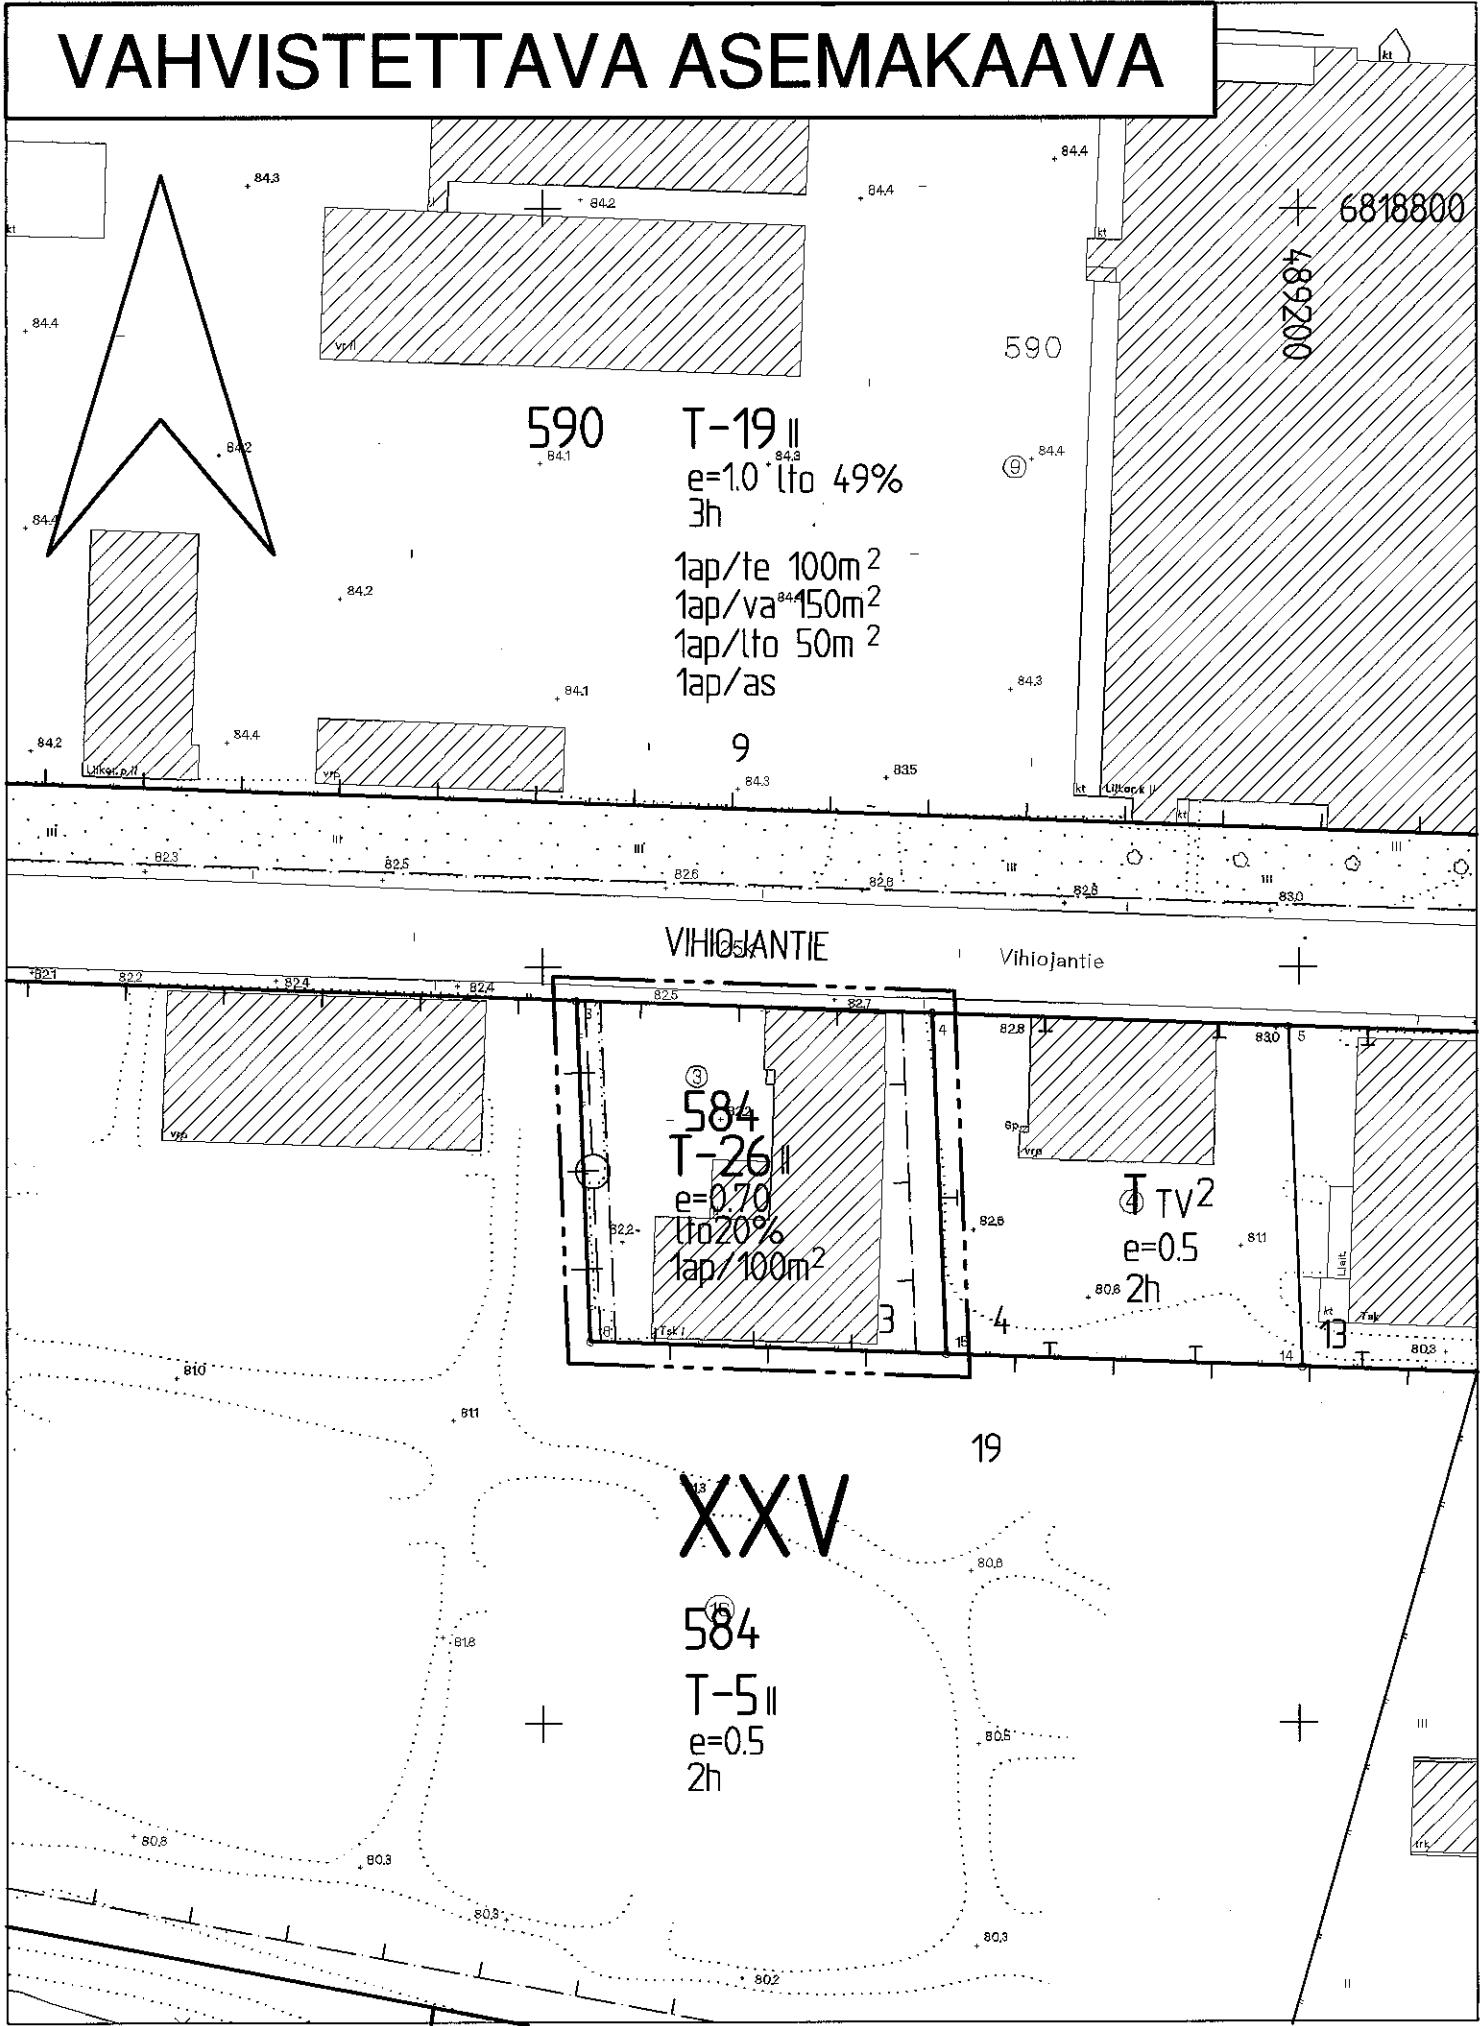


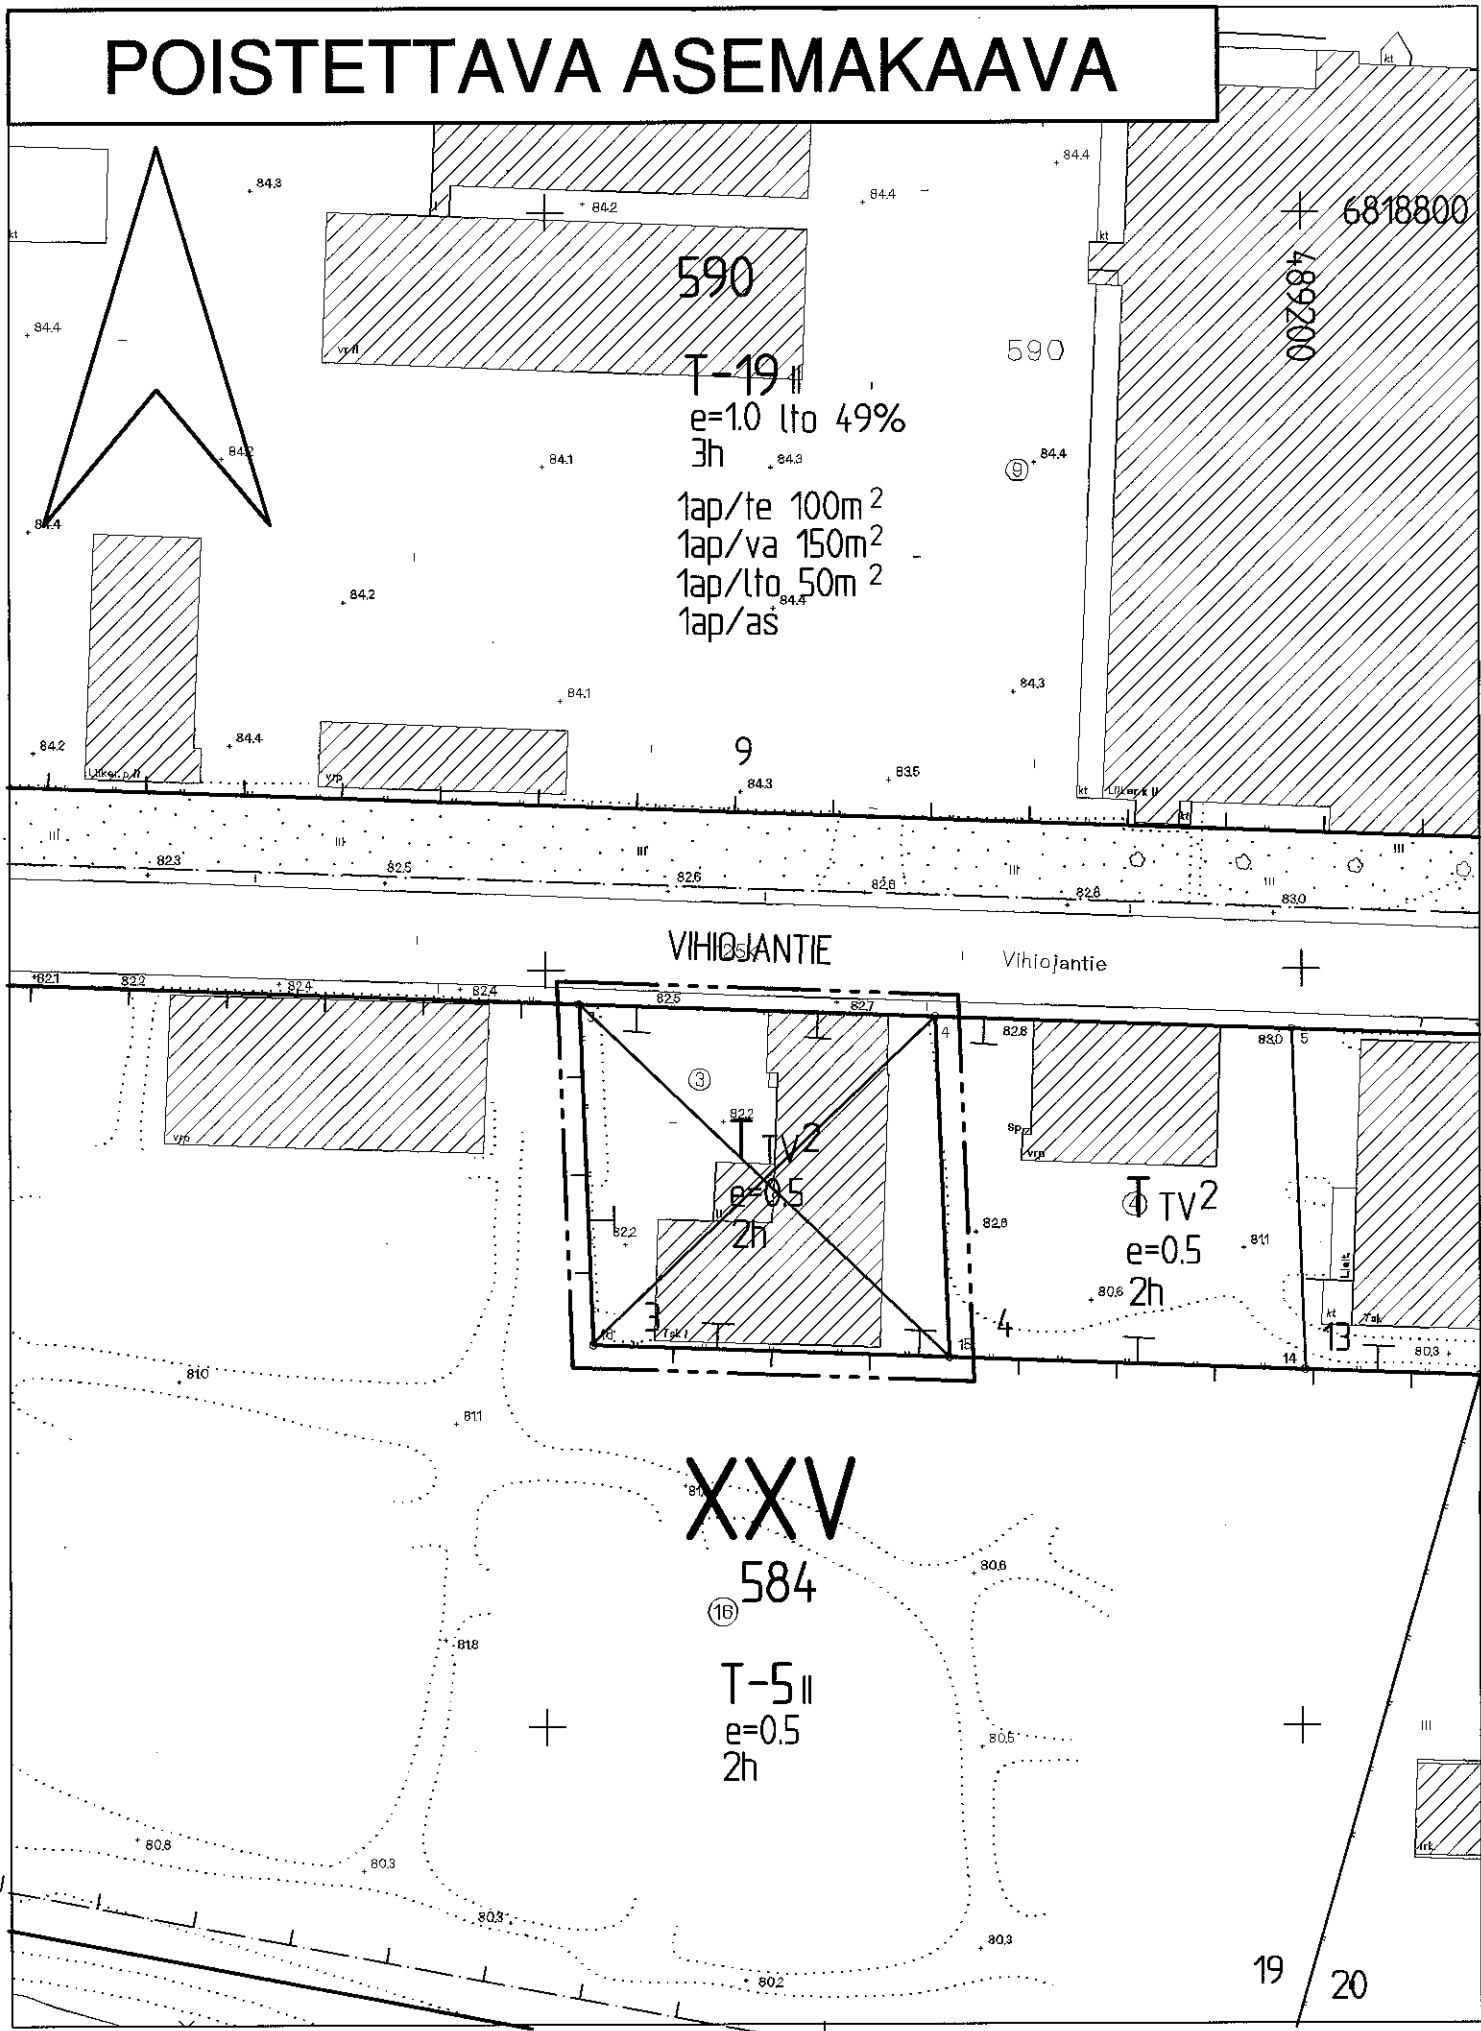

TAMPERE

ASEMAKAAVAN MUUTOS

Kaupunginosa: XXV
Kortteli nro: 584
Tontti nro: 3

T-26

XXV
584
3

lto20%

e=0.66

1ap/100m2

Asemakaavamerkinnot ja määräykset:

Teollisuus- ja varastorakennusten korttelialue, jonka kokonaiskerrosalasta saadaan prosenttiluvun osoittama määrä käyttää liike- ja toimistotiloja. Tontilta on varattava autopaikkoja merkinnän osoittama määrä.

3m sen kaava-alueen ulkopuolella oleva viiva, jota vahvistaminen koskee.

Korttelin, korttelinosan ja alueen raja.

Eri kaavamääräysten alaisten alueenosien välinen raja.

Kaupunginosan numero.

Korttelin numero.

Tontin numero.

Risti merkinnän päällä osoittaa merkinnän poistamista.

Merkintä osoittaa, kuinka monta prosenttia sallitusta kerrosalasta saadaan käyttää liike- ja toimistotiloja varten.

Roomalainen numero osoittaa rakennusten, rakennuksen tai sen osan suurimman sallitun kerrosluvun.

Tehokkuusluku eli kerrosalan suhde tontin pinta-alaan.

Rakennusala.

Maanalainen johto.

Maanalaista johtoa varten varattu alueen osa.

Merkintä osoittaa, kuinka monta kerrosalaneliömetriä kohti on rakennettava yksi autopaikka.

Poistettavat asemakaavamerkinnot ja määräykset:

T_{TV}²

2h
e=0.50

T-19

T-5

Yhdistettyjen teollisuus- ja varastorakennusten korttelialue. Tontin väli rajoilla on jätettävä vähintään 6m leveä alue rakentamatta ja istutettava lehtipuihin. Tontilla tulee olla yksi autopaikka 3 työntekijää kohti.

Sallittu asuinhuoneistomäärä tontilla.

Tonttitehokkuusluku eli tontin kerrosalan suhde tontin pinta-alaan.

Ympäristön asemakaavamerkinnot:

Teollisuus- ja varastorakennusten korttelialue, jonka kokonaiskerrosalasta saadaan prosenttiluvun osoittama määrä käyttää liike- ja toimistotiloja.

Teollisuus- ja varastorakennusten korttelialue, jonka kokonaiskerrosalasta saadaan enintään 20% käyttää liike- ja toimistotiloja.

MUUTETAAN 24.04.1967 VAHVISTETTUA ASEMAKAAVAA NRO 2630

TÄHÄN ASEMAKAAVAKARTTAAN LIITTYY ASEMAKAAVAN SELOSTUS JA HAVAINNEPIIRROS.

ASEMAKAAVAEHDOTUS PERUSTUU POHJAKARTTAAN, JOKA TÄYTTÄÄ 24.6.1982 ANNETUN KAAVOITUSMITTAUSASETUKSEN VAATIMUKSET. Tampereella 10 p:nä touko kuuta 1999.

Kiinteistöinsinööri Matti Muttala

1:1000



Tampereen kaupunki ympäristötoimi kaavoitusyksikkö
Asemakaavan muutos
XXV-584-3

Pvm. 15.03.1999

Mikko Järvi
asemakaava-arkkitehti

Suunnittelija Sakari Leinonen

Piirtäjä Taina Ahoniemi Kartta nro 7562

Vahv. 27.10.1999 Ark.nro 77165 atk/vld