



POISTETTAVA ASEMAKAAVA

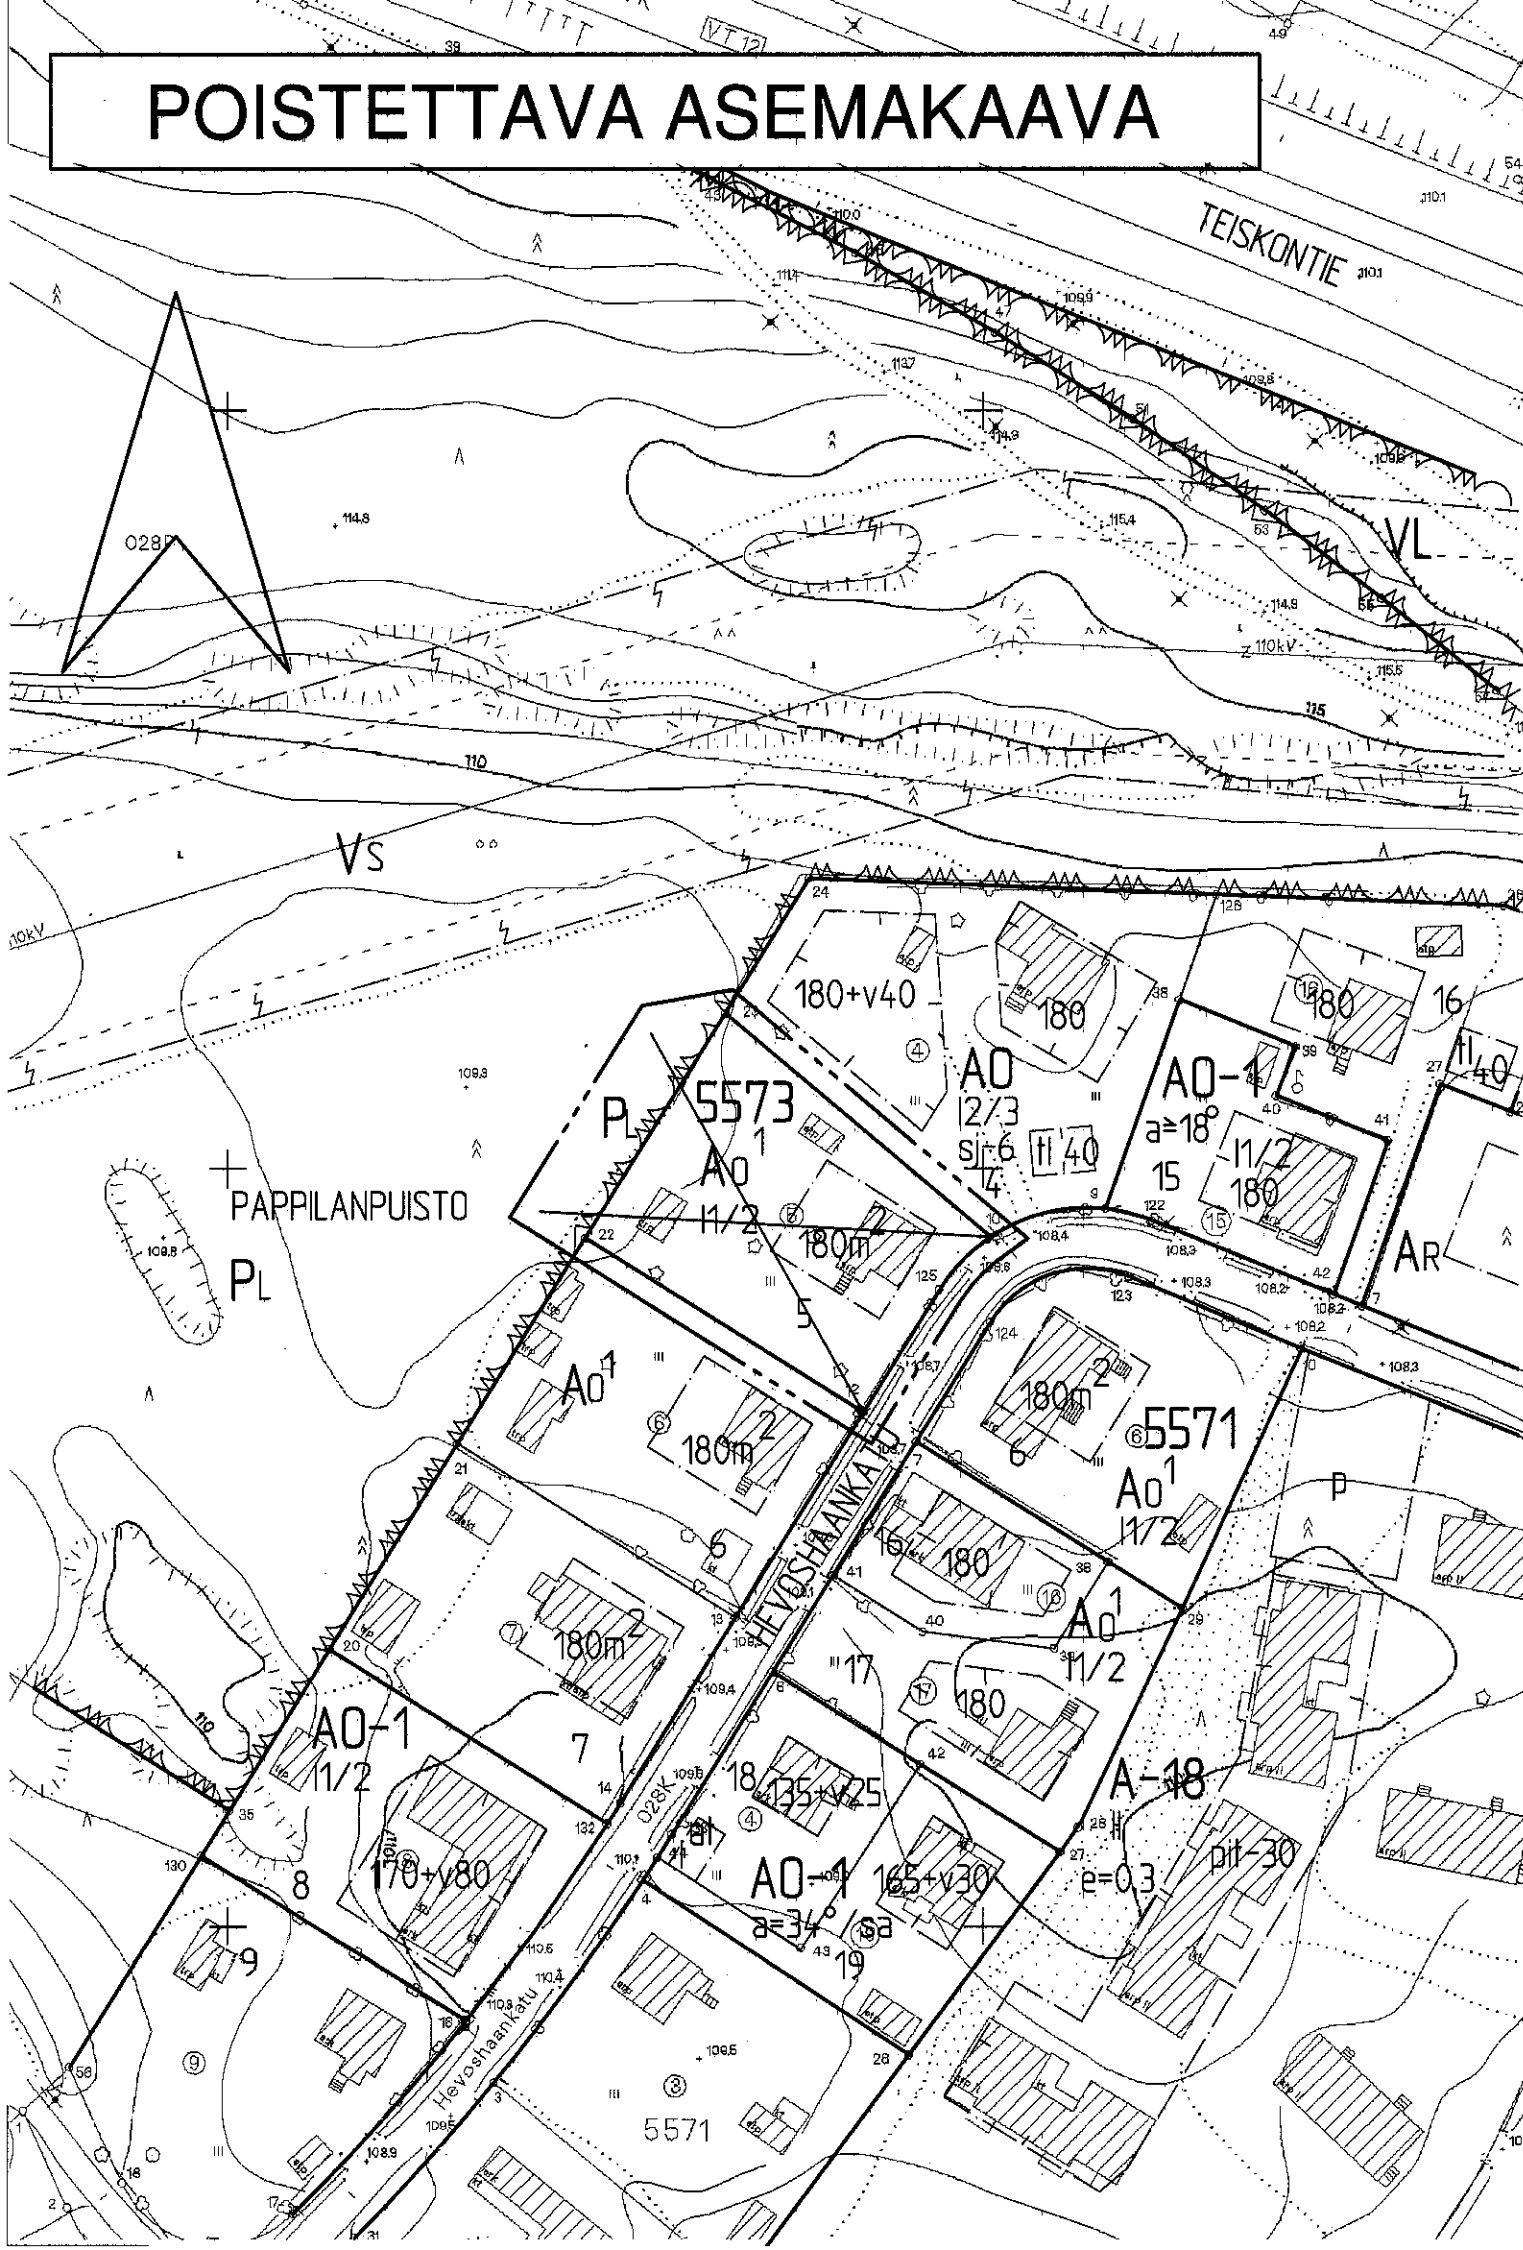

HYVÄKSYTTÄVÄ ASEMAKAAVA

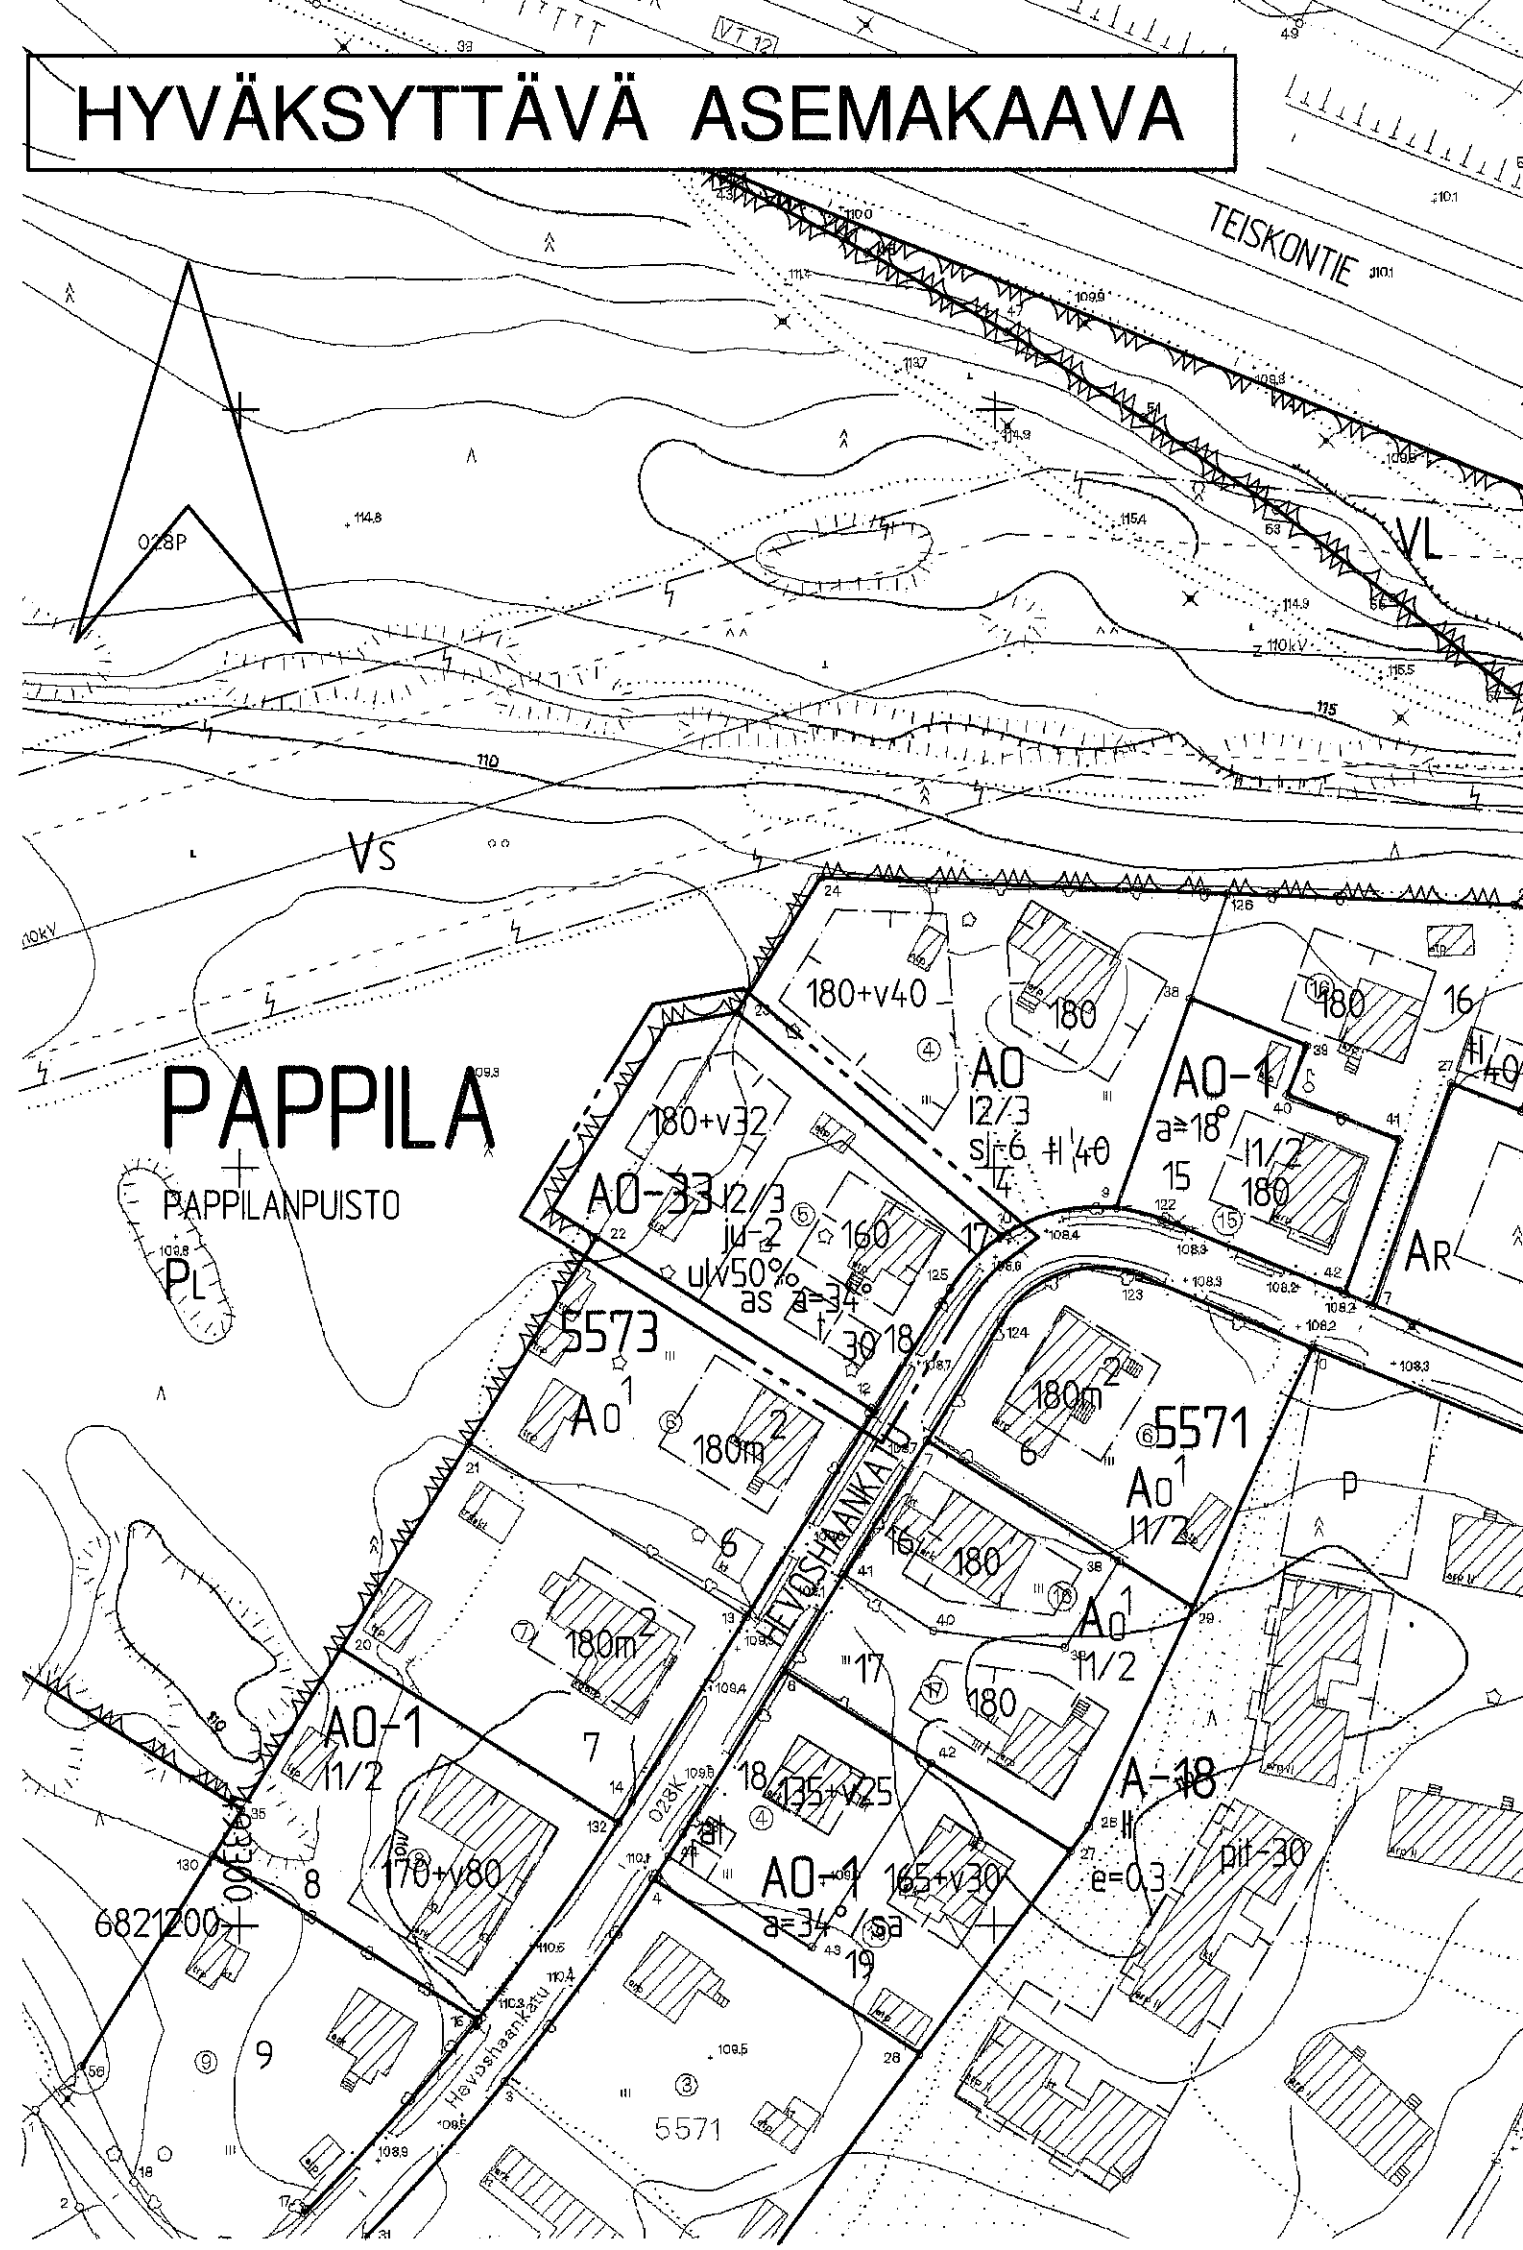

TAMPERE

ASEMAKAAVAN MUUTOS

Kaupunginosa: PAPPILA

Kortteli nro: 5573

Tontti nro: 5

Puistoaluetta

ASEMAKAAVAMERKINNÄT JA -MÄÄRÄYKSET:

Yksiasuntoisten erillispientalojen korttelialue.

3m sen kaava-alueen ulkopuolella oleva viiva, jota vahvistaminen koskee.

Korttelin, korttelinosan ja alueen raja.

Ohjeellinen tontin raja.

Risti merkinnän päällä osoittaa merkinnän poistamista.

Kaupunginosan nimi.

Korttelin numero.

Tontin numero.

Rakennusoikeus kerrosalaneliömetreinä.

Lukusarja, jossa ensimmäinen luku ilmoittaa sallitun asuonkerrosalan neliömetrimäärän ja toinen luku ainoastaan maanpäälliseksi autosuoja- ja taloustilaksi varattavan kerrosalan neliömetrimäärän.

Murtoluku roomalaisen numeron jäljessä osoittaa, kuinka suuren osan rakennuksen suurimman kerroksen alasta saa kaavassa lukumäärältään mainittujen kerrosten yläpuolella olevasta tilasta kerrosluvun estämättä käyttää kerrosalaan laskettavaksi tilaksi.

Asuinrakennuksen kattokaltevuus.

Merkintä osoittaa, kuinka monta prosenttia asuinrakennuksen ensimmäisen kerroksen alasta on vähintään käytettävä sen yläpuolella olevasta tilasta sellaiseksi tilaksi, joka välittömästi tai myöhemmin voidaan sisustaa kerrosalaan laskettavaksi tilaksi.

AO-33

PAPPI
5573

17


160

180+v32


12/3

as a=34°


ulv50%

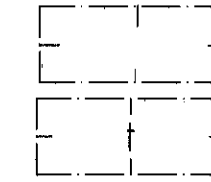

ju-2

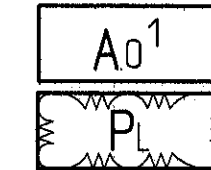

180 m²

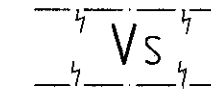

Rakennusala.

Rakennusala, jolle saa sijoittaa talousrakennuksen.

Rakennuksen pääasiallisena julkisivumateriaalina tulee käyttää puuta.

POISTETTAVAT ASEMAKAAVAMERKINNÄT JA -MÄÄRÄYKSET:

Omakotirakennusten ja muiden enintään kahden perheen talojen korttelialue. Omakotitontille saa asuinrakennuksen lisäksi rakentaa maanpäällistä taloustilaa enintään 35 m².

Luonnontilassa säilytettävä puistoalue.

Rakennusala.

Luku, joka osoittaa suurimman sallitun kerrosalan.

YMPÄRISTÖN ASEMAKAAVAMERKINTÖJÄ:

Voimansiirtoalue.

MUUTETAAN 28.05.1970 VAHVISTETTUA ASEMAKAAVAA NRO 3027.

TÄMÄN ASEMAKAAVAN ALUEELLA TONTTIJAKO LAADITAAN SITOVANA JA ERILLISENÄ.


TÄHÄN ASEMAKAAVAKARTTAAN LIITTYY ASEMAKAAVAN SELOSTUS JA HAVAINNEPIIRROS.

ASEMAKAAVAEHDOTUS PERUSTUU POHJAKARTTAAN, JOKA TÄYTTÄÄ 1.1.2000 VOIMAAN TULLEEN KAAVOITUSMITTAUSASETUKSEN (1284/1999) VAATIMUKSET.
Tampereella 5 p:nä kesäkuuta 2000.

Kiinteistöinsinööri

Matti Penttilä

1:1000

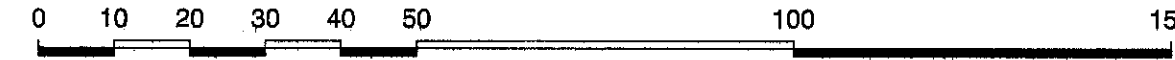

Tampereen kaupunki ympäristötoimi kaavoitusyksikkö PAPPILA, kortteli 5573, tontti 5, puistoaluetta asemakaavan muutos			
Suunnittelija		EEVA HEIMOVALA	
Piirtäjä	H. Karppinen	Kartta nro	7602
Vahv.	6.9.2000	Ark. nro	56181 atk/vid
Tark. 12.04.2000 Pvm. 28.09.1999 Mikko Järvi asemakaava-arkkitehti			