



POISTETTAVA ASEMAKAAVA

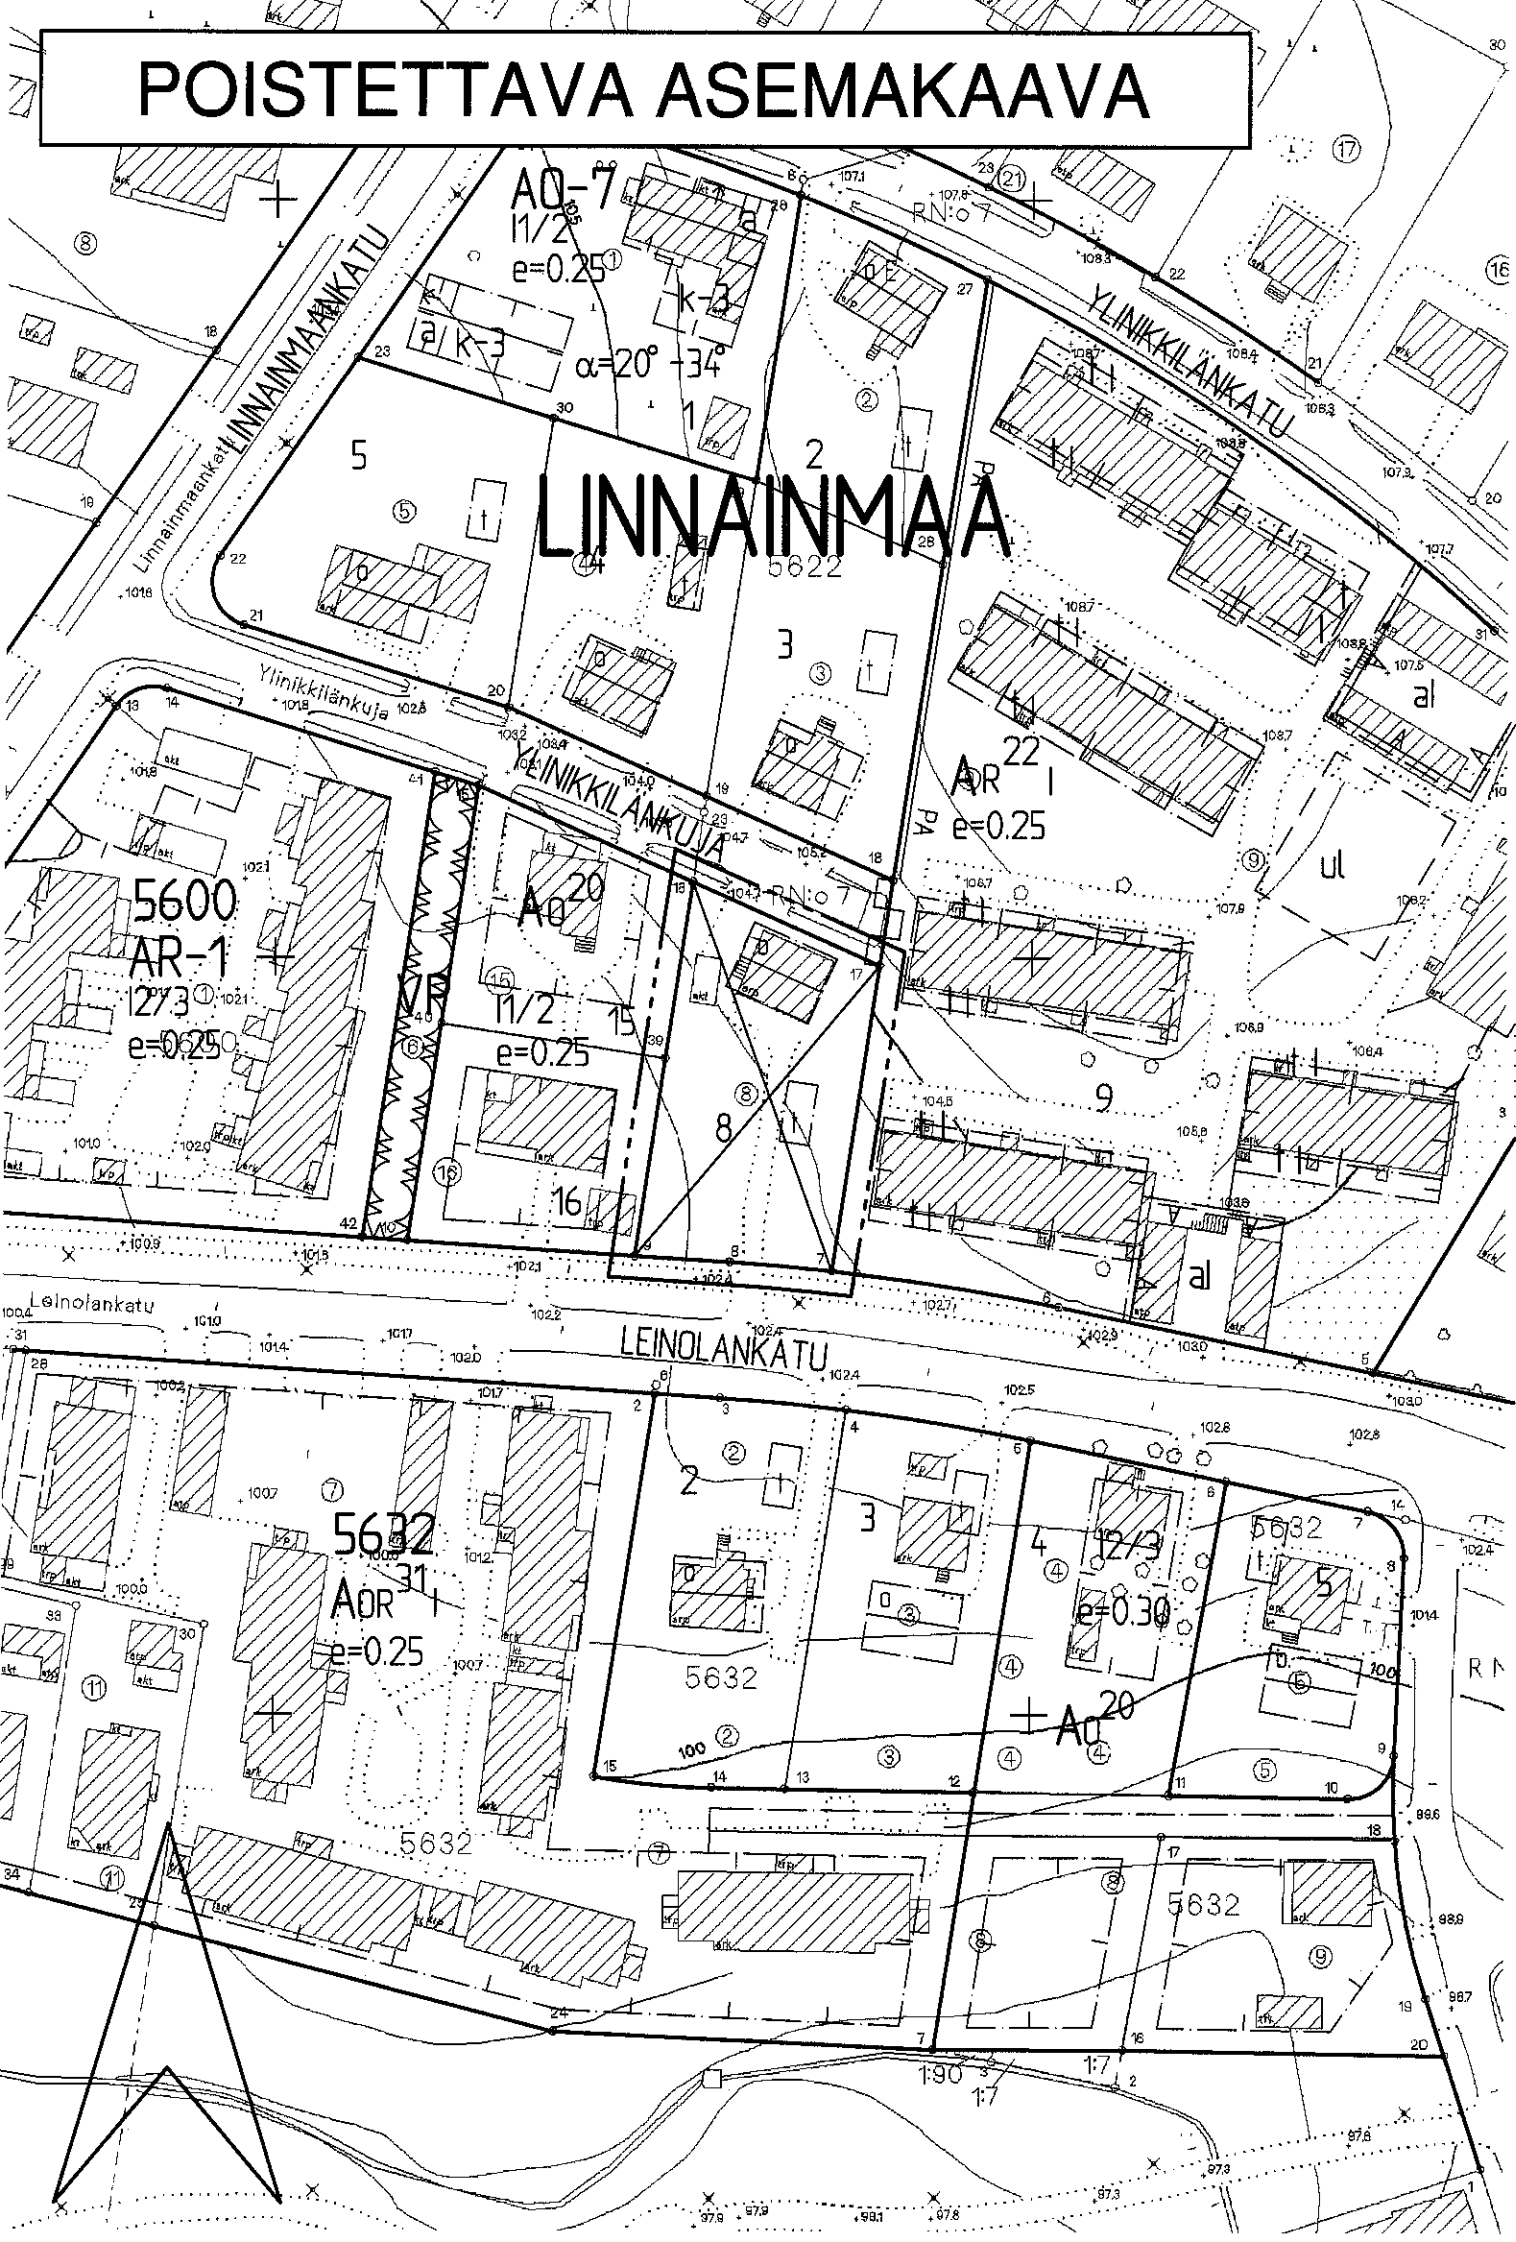

VAHVISTETTAVA ASEMAKAAVA

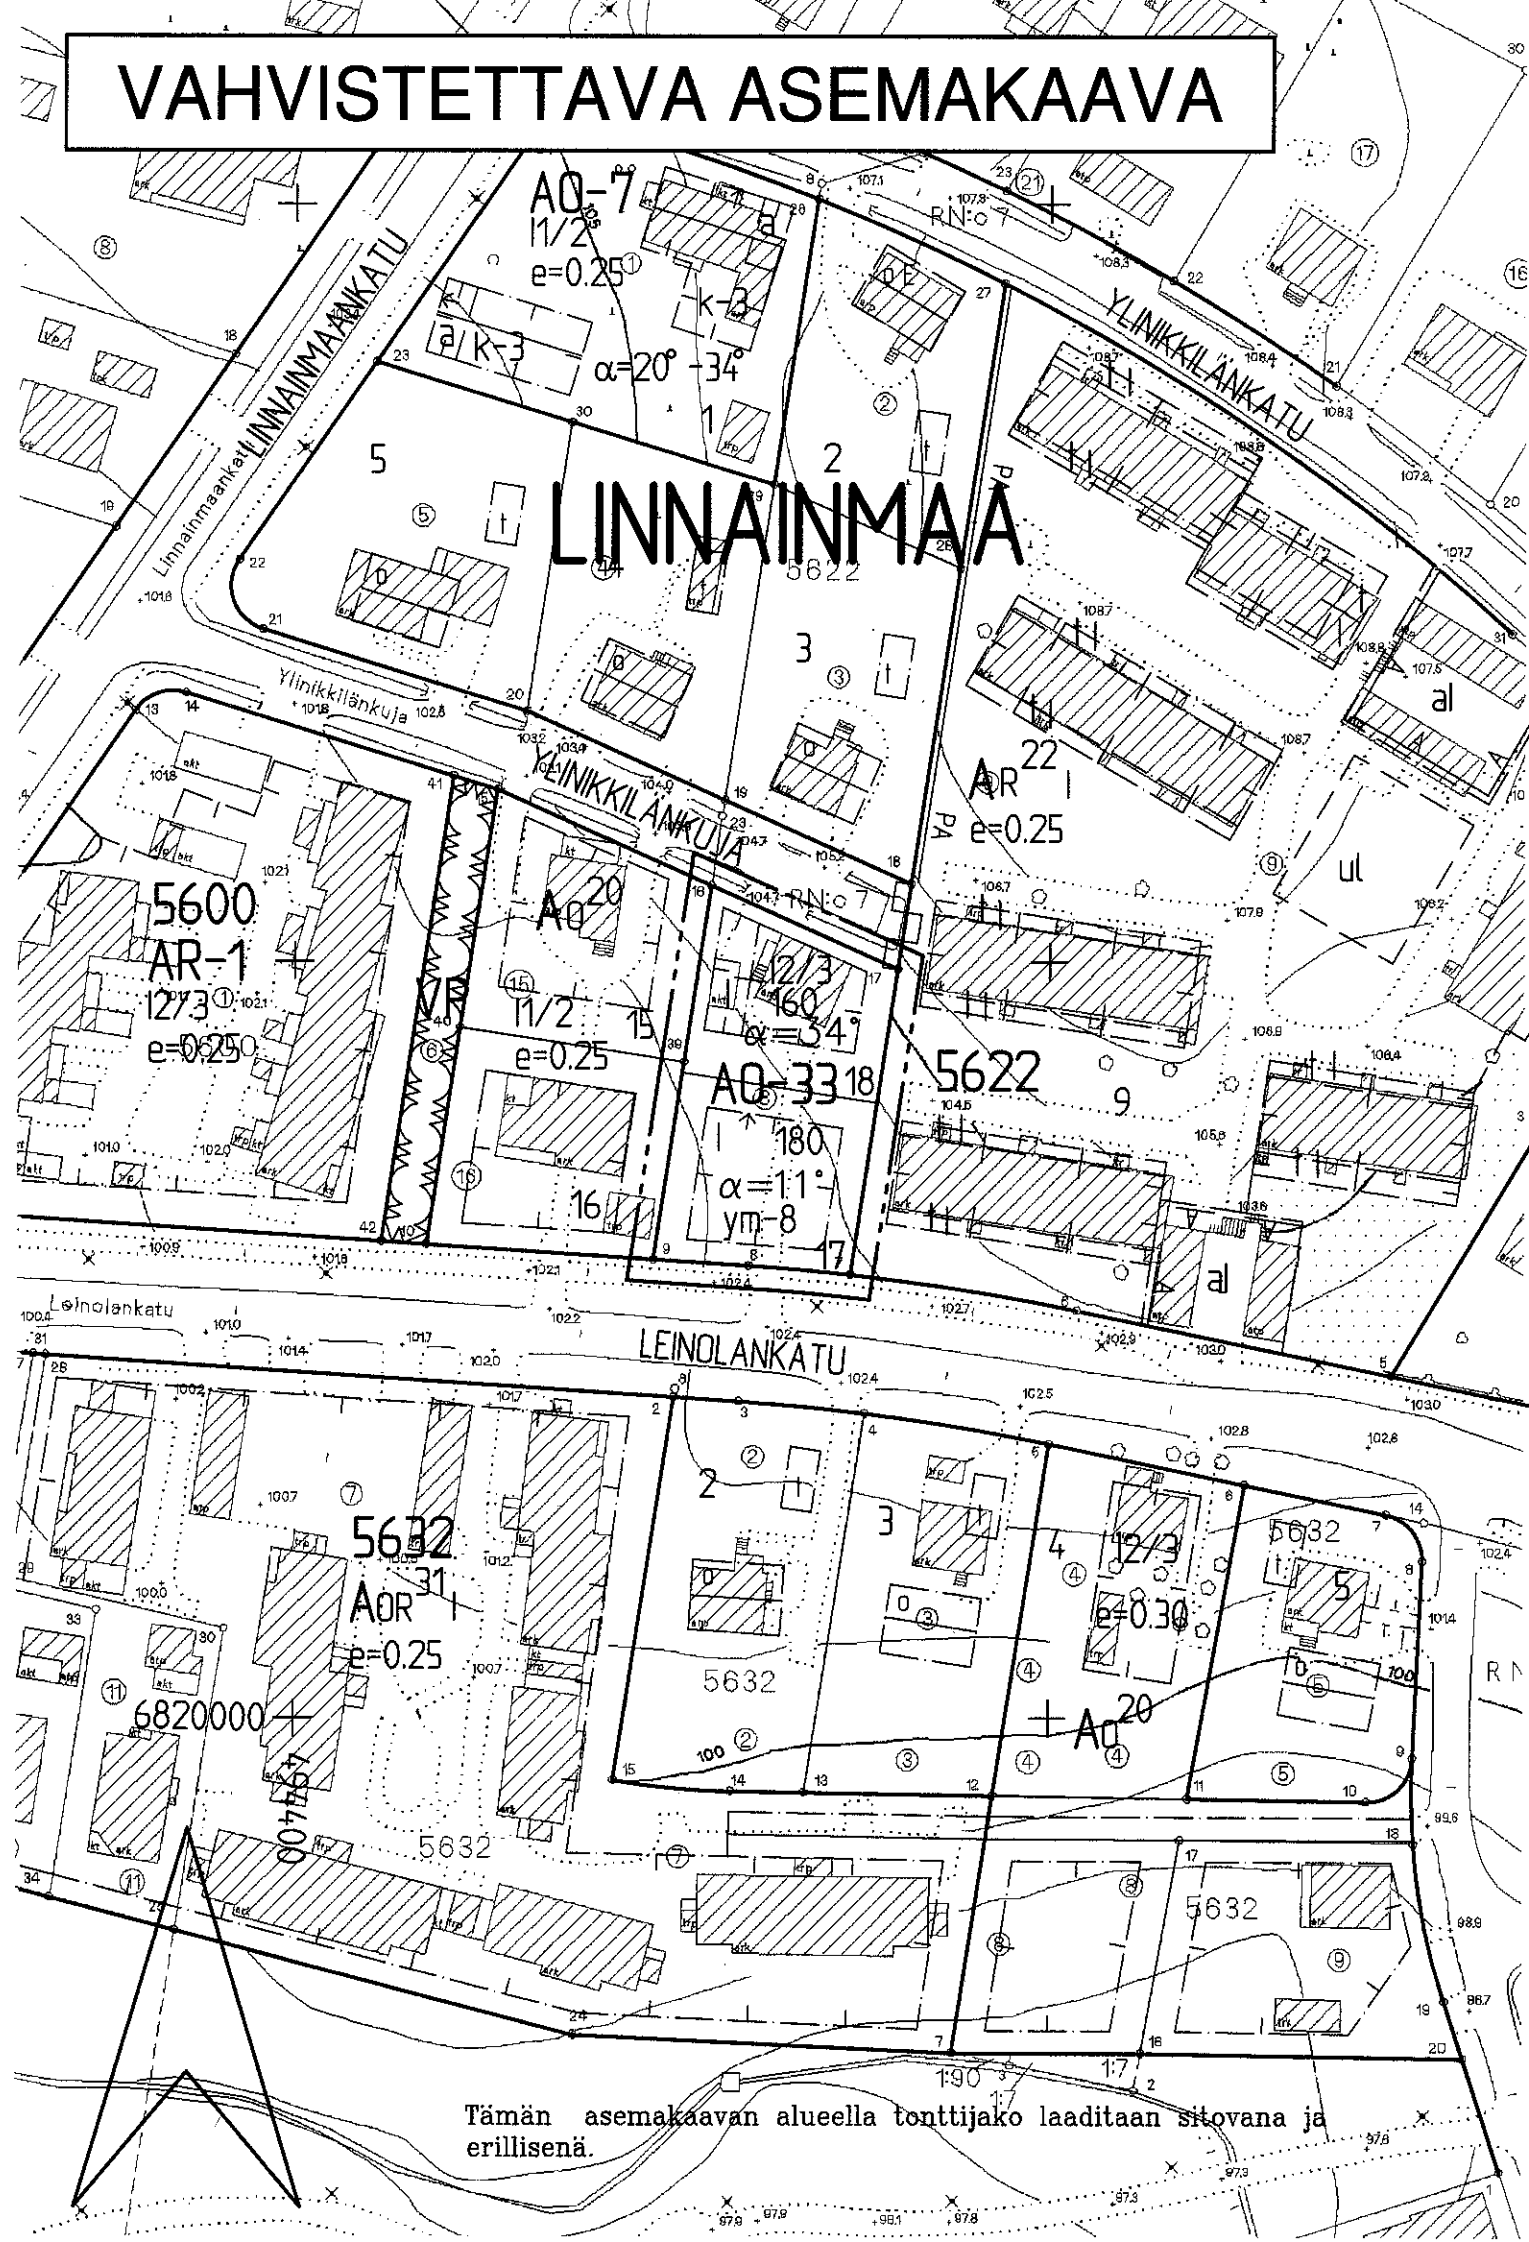

TAMPERE
ASEMAKAAVAN MUUTOS

Kaupunginosa: LINNAINMAA
Kortteli nro: 5622
Tontti nro: 8

ASEMAKAAVAMERKINNÄT JA -MÄÄRÄYKSET:

Yksiasuntoisten erillispientalojen korttelialue.

3m sen kaava-alueen ulkopuolella oleva viiva, jota vahvistaminen koskee.

Korttelin, korttelinosan ja alueen raja.

Ohjeellinen tontin raja.

Risti merkinnän päällä osoittaa merkinnän poistamista.

Kaupunginosan nimi.

Korttelin numero.

Tontin numero.

Rakennusoikeus kerrosalaneliömetreinä.

Roomalainen numero osoittaa rakennusten, rakennuksen tai sen osan suurimman sallitun kerrosluvun.

Murtoluku roomalaisen numeron jäljessä osoittaa, kuinka suuren osan rakennuksen suurimman kerroksen alasta saa kaavassa lukumäärältään mainittujen kerrosten yläpuolella olevasta tilasta kerrosluvun estämättä käyttää kerrosalaan laskettavaksi tilaksi.

Kattokaltevuus.

Rakennusala.

Nuoli osoittaa rakennusalan sivun, johon rakennus on rakennettava kiinni.

Uudisrakennusten sopeutumiseen kaupunginosakonaisuuteen ja katukuvaan on kiinnitettävä erityistä huomiota.

A0-33

LINNA
5622

18

160

1

12/3

$\alpha=34^\circ$

ym-8

POISTETTAVAT ASEMAKAAVAMERKINNÄT JA -MÄÄRÄYKSET:

Asuin- ja liikerakennuksen kortteli tai tontti.

Rakennusalaan piirretty katonharja.

Omakotirakennuksen rakennusala. Omakotirakennuksen räystäskorkeus saa olla enintään 5 m, kattokaltevuuden on oltava 1:1.5. Huonekorkeuden on oltava yläkerrassa vähintään 2.4 m ja alakerrassa vähintään 2.50 m. Rakennuksen on täytettävä ainakin PL 4§:n DI-luokan vaatimukset.

Talousrakennuksen rakennusala. Talousrakennuksen räystäskorkeus saa olla enintään 4.0 m ja kattokaltevuuden on oltava 1:2. Rakennuksen on täytettävä ainakin PL 4§:n DII-luokan vaatimukset.

Asuinrakennuksen etäisyyden naapuritontin rajasta on oltava vähintään 6.0 m ja talousrakennuksen etäisyyden 5.0 m. Asuin- ja talousrakennuksen etäisyyden samalla tontilla on oltava vähintään 8.0 m, paitsi kulmittain asetettuina 6.0 metriä. Rakennusten etäisyyden kadusta on oltava vähintään 2 m.

Rakennukset on maalattava kaupungin julkisivulautakunnan hyväksymien värimallien mukaisesti.

YMPÄRISTÖN ASEMAKAAVAMERKINTÖJÄ:

Enintään kahden perheen asuinrakennusten korttelialue.

Rivitalojen ja muiden kytkettyjen rakennusten korttelialue.

MUUTETAAN 14.11.1956 VAHVISTETTUA ASEMAKAAVAA NRO 675.

TÄHÄN ASEMAKAAVAKARTTAAN LIITTYY ASEMAKAAVAN SELOSTUS JA HAVAINNEPIIRROS.

ASEMAKAVAEHDOTUS PERUSTUU POHJAKARTTAAN, JOKA TÄYTTÄÄ 24.6.1982 ANNETUN KAAVOITUSMITTAUSASETUksen VAATIMUKSET. Tampereella 20 p:nä joulukuuta 1999.

Kiinteistöinsinööri *Matti Mänttilä*


1:1000 0 10 20 30 40 50 100 150



Tampereen kaupunki ympäristötoimi kaavoitusyksikkö

LINNAINMAA, 5622-8

asemakaavan muutos

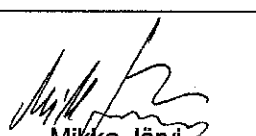

Pvm. 19.11.1999

asemakaava-arkkitehti

Suunnittelija MAIRE VÄISÄNEN

Piirtäjä H. Karppinen Kartta nro 7623

Vahv. 25.1.2000 Ark. nro 56182 atk/vid