



POISTETTAVA ASEMAKAAVA

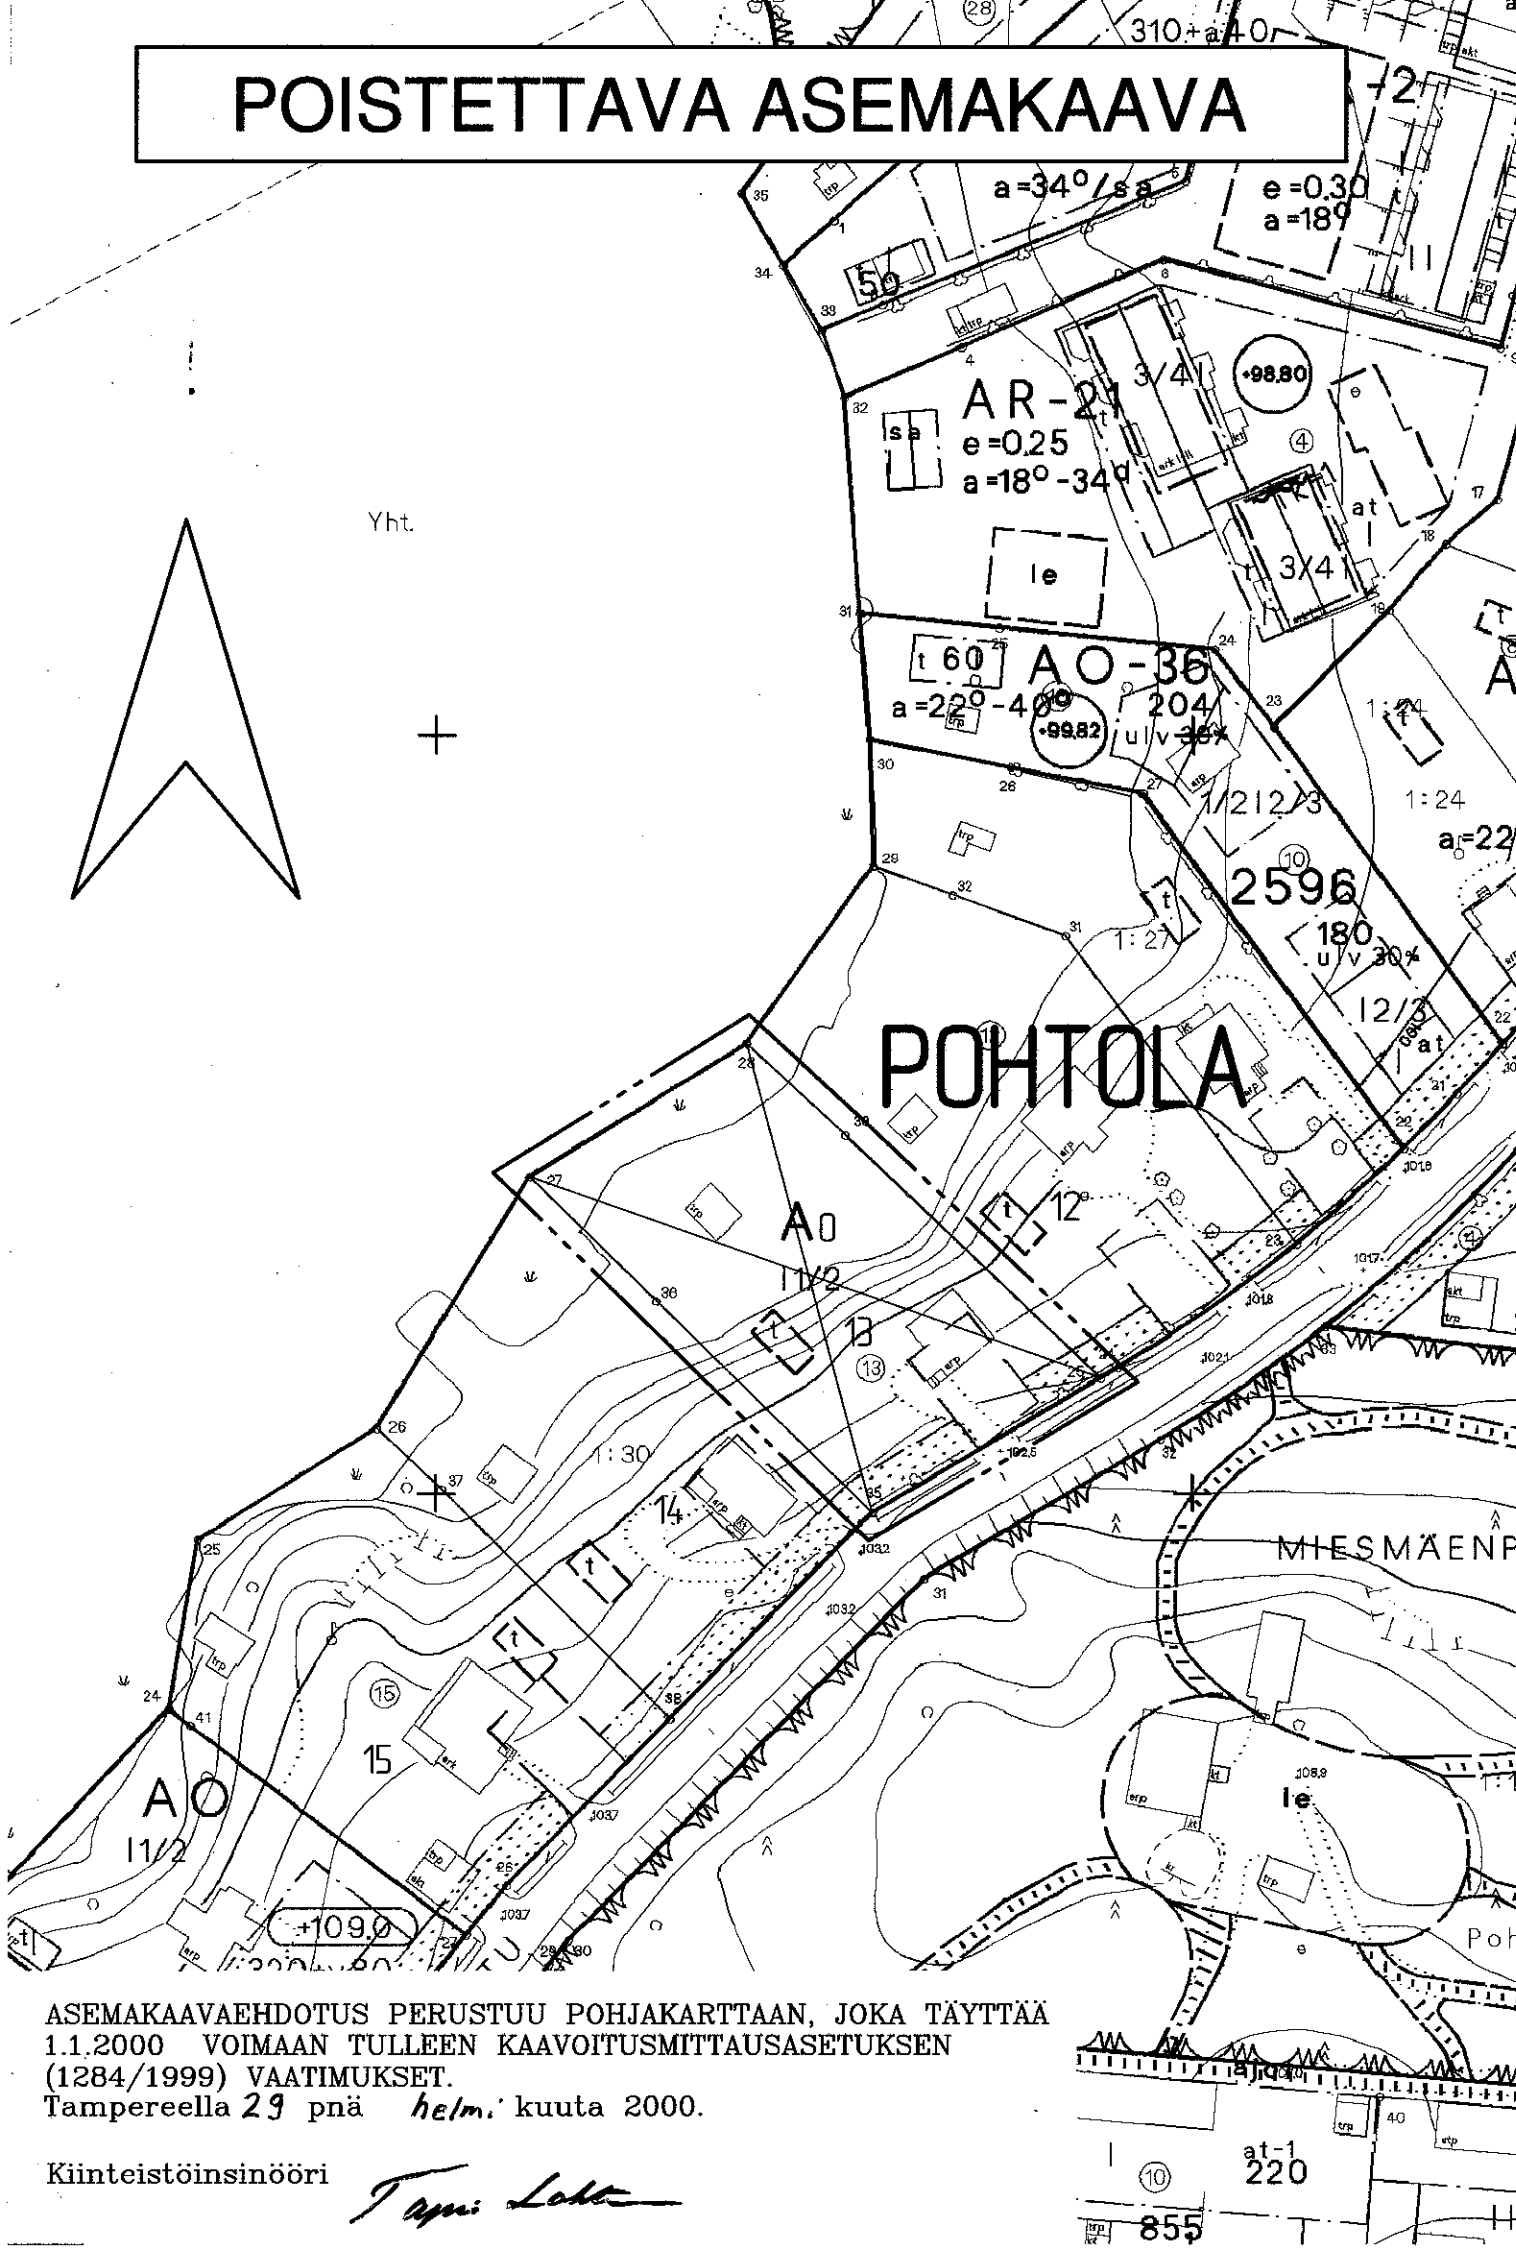

HYVÄKSYTTÄVÄ ASEMAKAAVA

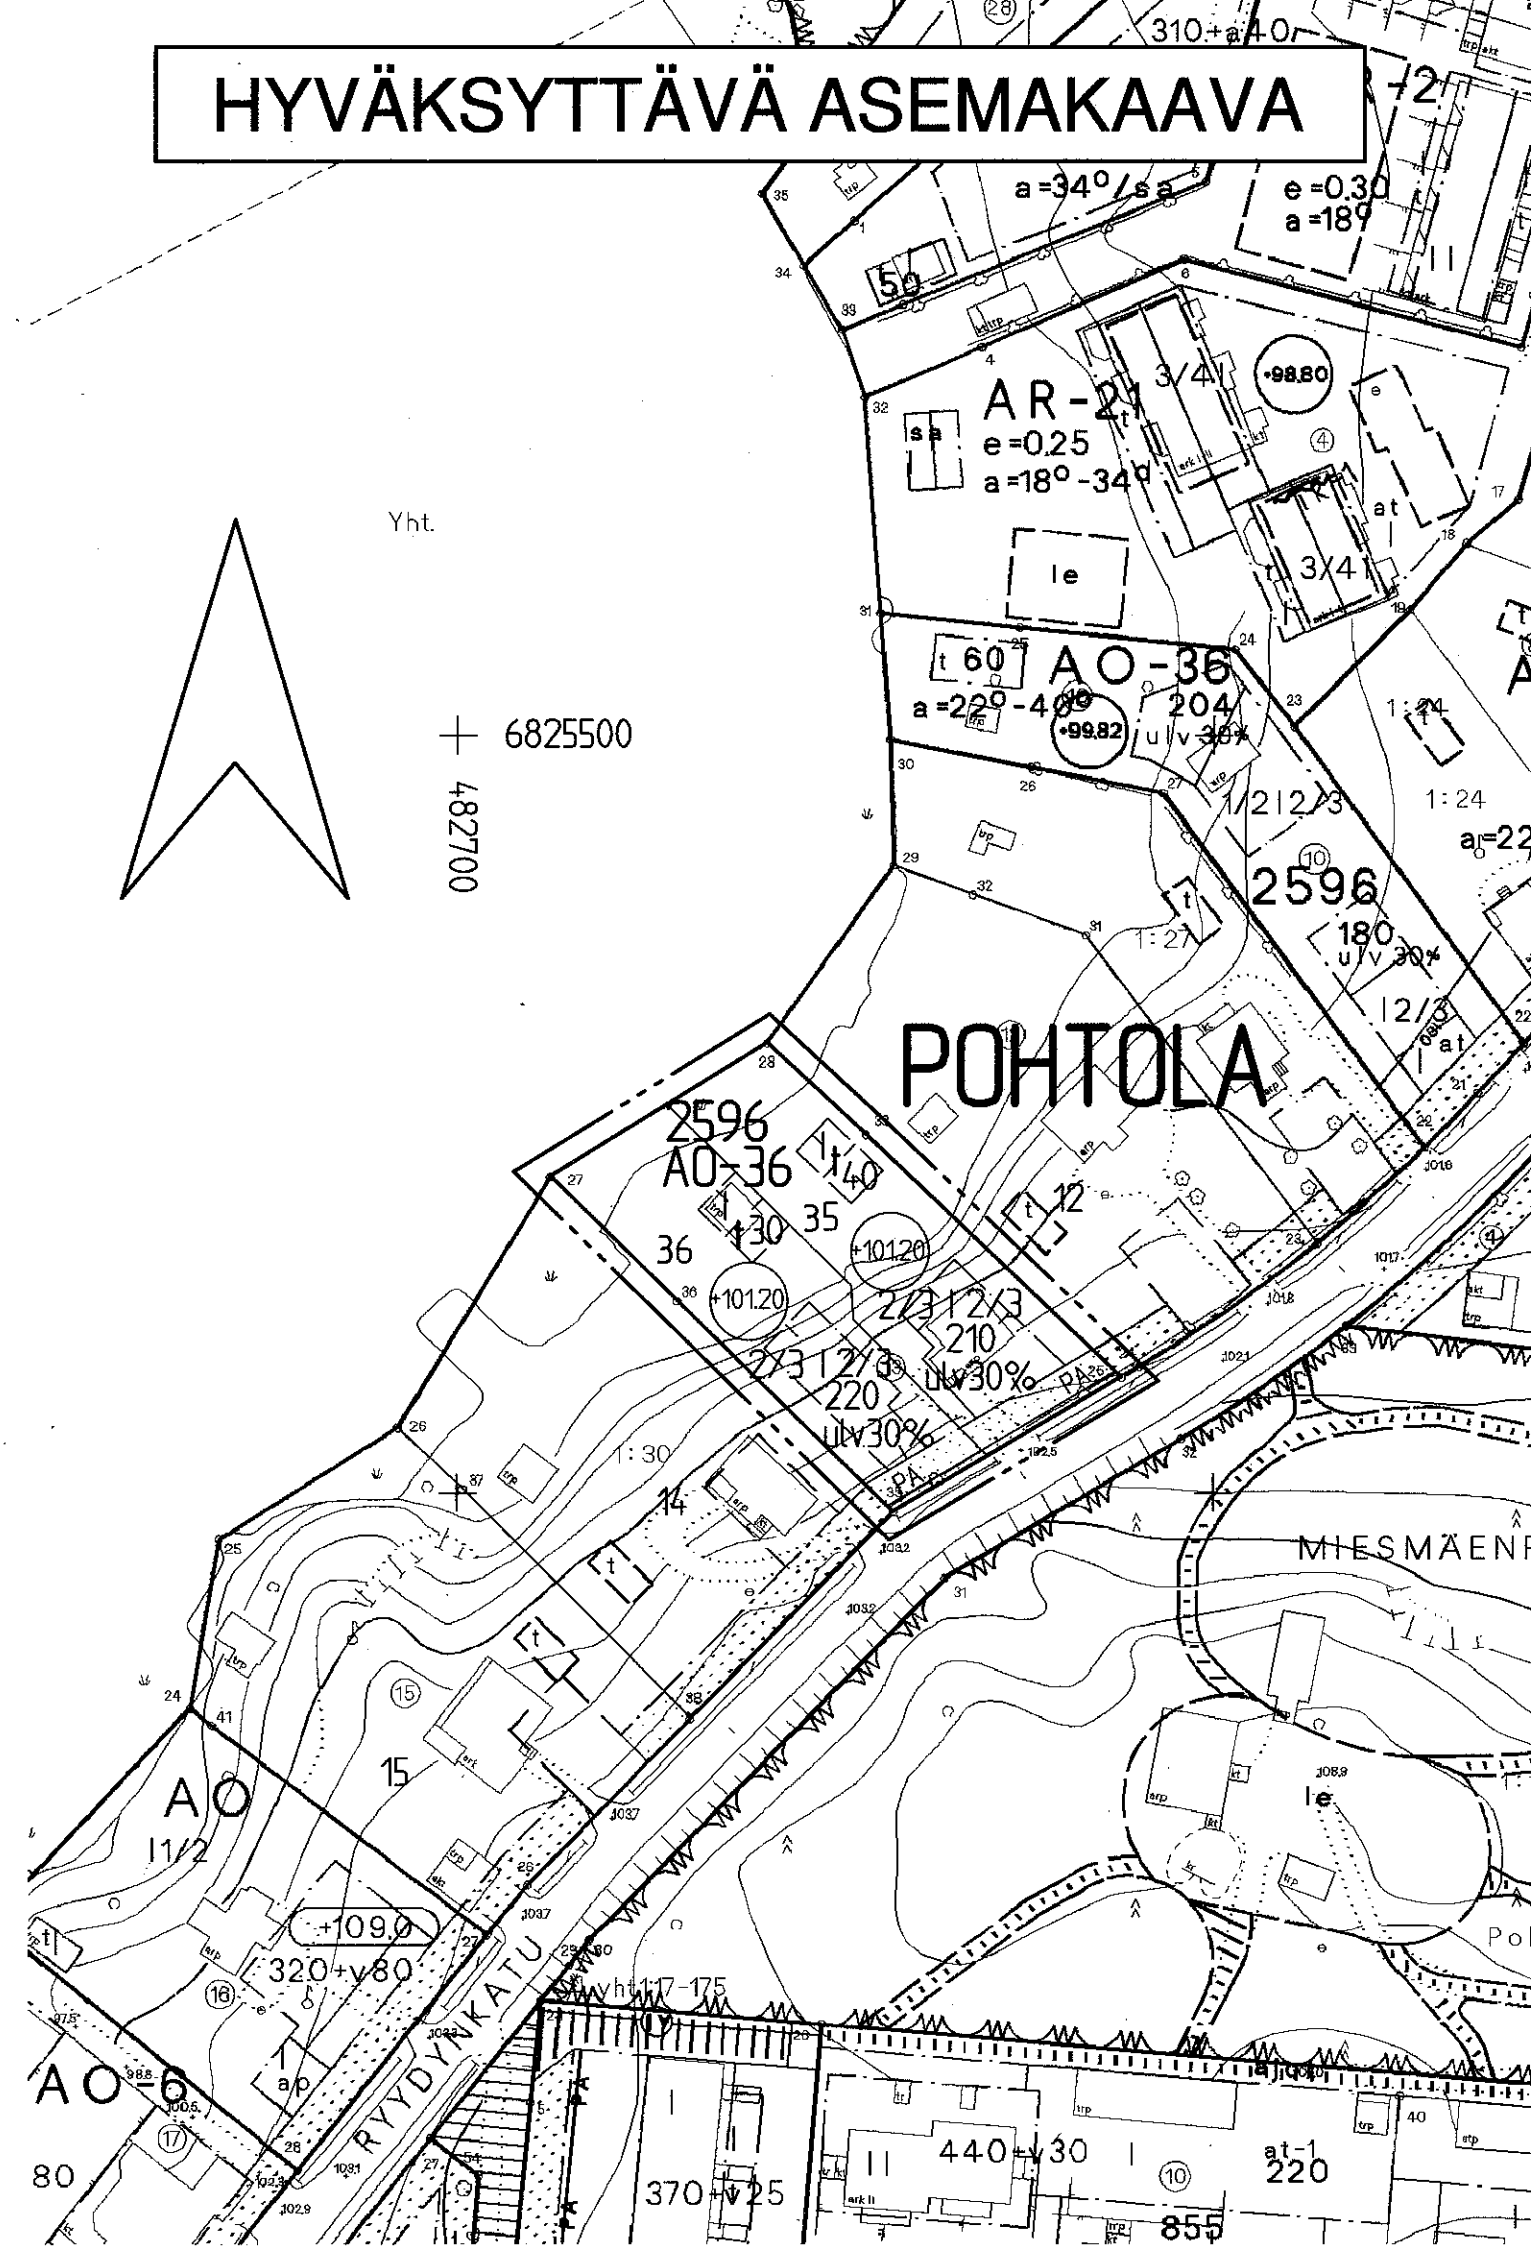

TAMPERE ASEMAKAAVAN MUUTOS

Kaupunginosa: POHTOLA
Kortteli nro: 2596
Tontti nro: 13

ASEMAKAAVAMERKINNÄT JA -MÄÄRÄYKSET:

AO-36

Erillispientalojen korttelialue. Asuinrakennuksen julkisivupinnan ja vesikaton leikkauskohdan korkeuden tulee olla 5,0 - 5,5 m. Rakennuksen päätyyn ei saa tehdä parveketta. Rakennuksen kaikissa ulkoseinäpinnoissa pitää käyttää samaa materiaalia ja värisävyä.

3m sen kaava-alueen ulkopuolella oleva viiva, jota vahvistaminen koskee.

Korttelin, korttelinosan ja alueen raja.

Eri kaavamääräysten alaisten alueenosien välinen raja.

Ohjeellinen tontin raja.

Risti merkinnän päällä osoittaa merkinnän poistamista.

POHT

Kaupunginosan nimi.

Korttelin numero.

Tontin numero.

Rakennusoikeus kerrosalaneliömetreinä.

Merkintä osoittaa, kuinka monta prosenttia asuinrakennuksen ensimmäisen kerroksen alasta on vähintään käytettävä sen yläpuolella olevasta tilasta sellaiseksi tilaksi, joka välittömästi tai myöhemmin voidaan sisustaa kerrosalaan laskettavaksi tilaksi.

Roomalainen numero osoittaa rakennusten, rakennuksen tai sen osan suurimman sallitun kerrosluvun.

2/3

Murtoluku roomalaisen numeron edessä osoittaa, kuinka suuren osan rakennuksen suurimman kerroksen alasta saa kaavassa lukumäärältään mainittujen kerrosten alapuolella olevasta tilasta kerrosluvun estämättä käyttää kerrosalaan laskettavaksi tilaksi.

12/3

Murtoluku roomalaisen numeron jäljessä osoittaa, kuinka suuren osan rakennuksen suurimman kerroksen alasta saa kaavassa lukumäärältään mainittujen kerrosten yläpuolella olevasta tilasta kerrosluvun estämättä käyttää kerrosalaan laskettavaksi tilaksi.



Rakennusala.

Rakennusala, jolle saa sijoittaa talousrakennuksen.

Merkintä osoittaa sen osan alueen rajasta, jolle on istutettava pensasaita.

+10120

Alin viettoviemärintitaso.



Istutettava alueen osa.


POISTETTAVAT ASEMAKAAVAMERKINNÄT JA -MÄÄRÄYKSET:

AO

Enintään kahden perheen omakotirakennusten korttelialue. Räystäskorkeus saa olla enintään 5,2 m. Yhteenlaskettu kerrospinta-ala saa olla enintään 180 m².

Omakotitontilla, jolle on merkitty ohjeelliset rakennusalat on asuinrakennuksen oltava ainakin 5 m päässä naapuritontin rajoista. Talousrakennukset saadaan rakentaa tontin rajalle jos ne rakennetaan yhtenäisesti naapuritontin talousrakennuksen kanssa. Talousrakennuksen saa rakentaa joko asuinrakennukseen kiinni tahi vähintään 8 m etäisyydelle siitä.

Ohjeellinen rakennusalan, ajoneuvoliikenteelle varatun katu- tai liikennealueen osan taikka muun sellaisen alueen raja.

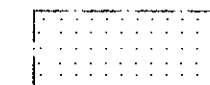

Istutettava tontinosa, joka on pidettävä puistomaisessa asussa.



Ohjeellinen yksikerroksisen, enintään 4 x 8 m laajuisen talousrakennuksen rakennusala. α=22°. Korkein sallittu räystäskorkeus 2,8 m.

MUUTETAAN 12.11.1964 VAHVISTETTUA ASEMAKAAVAA NRO 2172.

TÄMÄN ASEMAKAAVAN ALUEELLA TONTTIJAKO LAADITAAN SITOVANA JA ERILLISENÄ.

TÄHÄN ASEMAKAAVAKARTTAAN LIITTYY ASEMAKAAVAN SELOSTUS JA HAVAINNEPIIRROS.

1:1000 0 10 20 30 40 50 100 150

 Tampereen kaupunki ympäristötoimi kaavoitusyksikkö			
POHTOLA/2596/13			
Tark. 23.02.2000 Pvm. 01.02.2000		Suunnittelija Jouko Seppänen Piirtäjä S.Koski Kartta nro 7633 Hyv. 4.4.2000 Ark. nro 56185 atk/vid	
Mikkio Järvi asemakaava-arkkitehti			

ASEMAKAAVAEHDOTUS PERUSTUU POHJAKARTTAAN, JOKA TÄYTTÄÄ 1.1.2000 VOIMAAN TULLEEN KAAVOITUSMITTAUSASETUKSEN (1284/1999) VAATIMUKSET.
Tampereella 29 pñä helmikuuta 2000.

Kiinteistöinsinööri

Tapani Lohi