


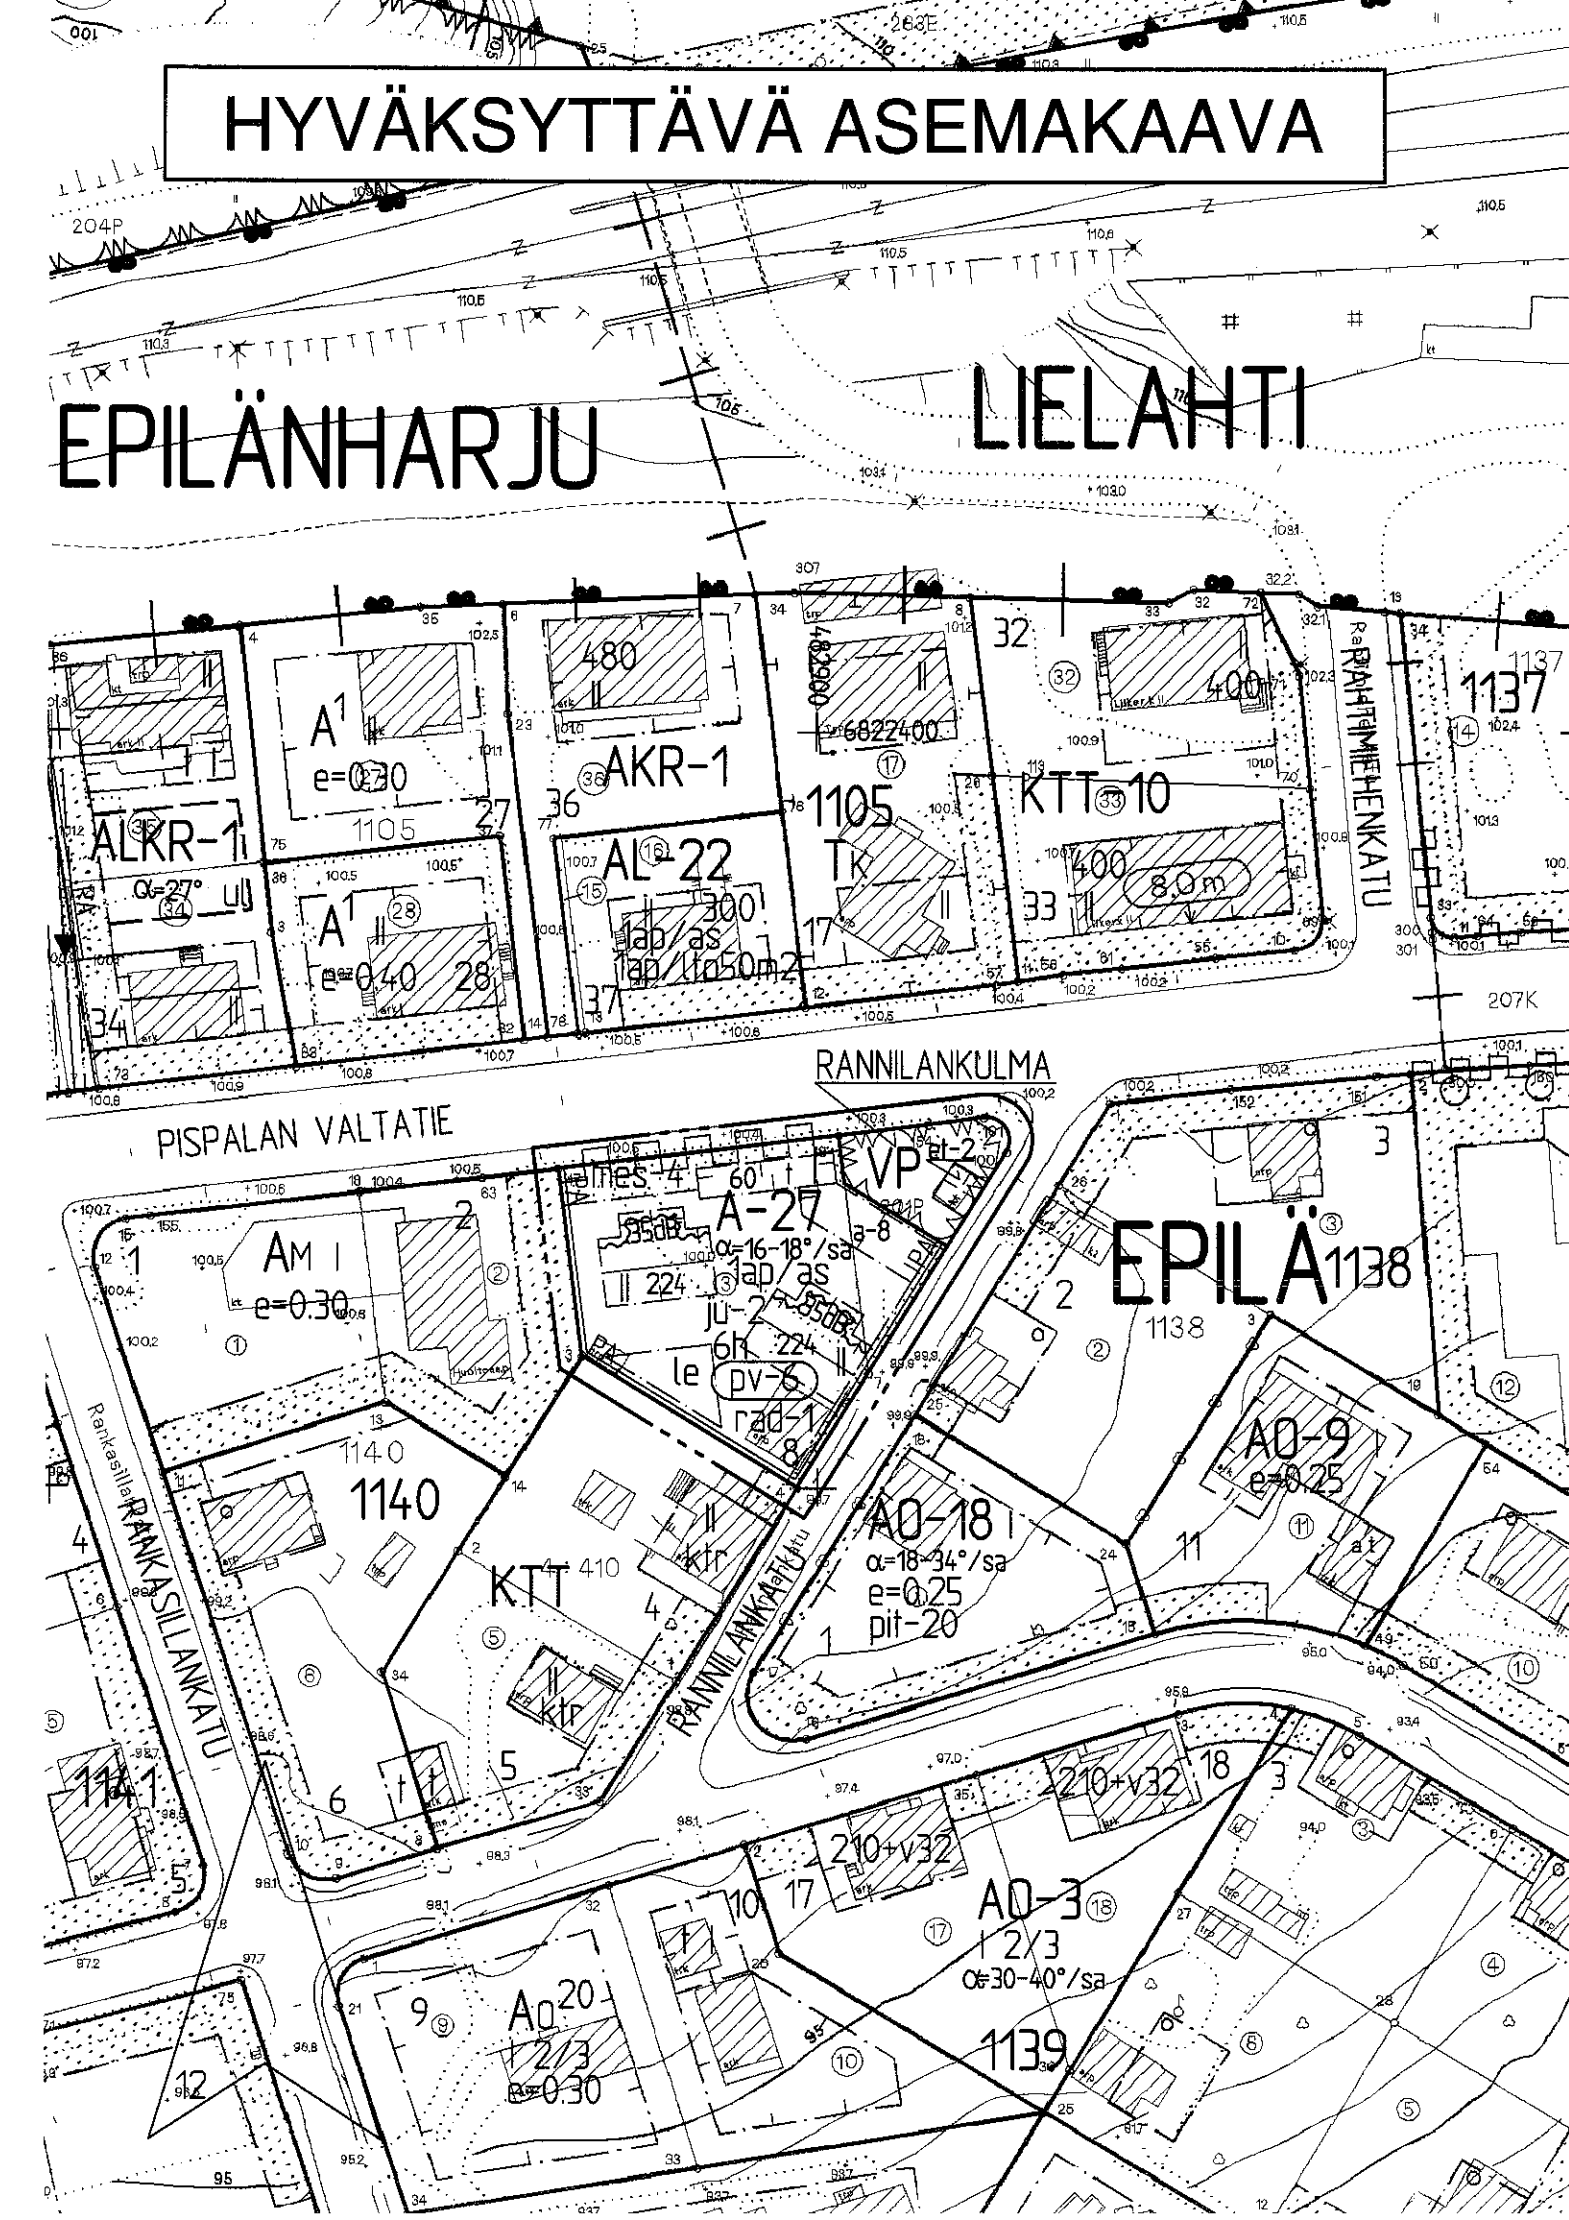

T A M P E R E

ASEMAKAAVAN MUUTOS JA TONTTIJAKO

Kaupunginosa: EPILÄ
Kortteli nro: 1140 / tontti 3
Puisto- ja erityisaluetta.

ASEMAKAAVAN MUUTOKSELLA MUODOSTUU

Kaupunginosa: EPILÄ
Kortteli nro: 1140 / tontti 8
Virkistysaluetta.

TONTTIJAOLLA MUODOSTUU

Kaupunginosa: EPILÄ
Kortteli nro: 1140 / tontti 8

ASEMAKAAVAMERKINNÄT JA -MÄÄRÄYKSET:

Asuinrakennusten korttelialue erillisiä enintään kolmiasuntoisia asuinrakennuksia varten. Kunkin rakennuksen ensimmäisessä kerroksessa saa olla enintään kaksi asuntoa.

Puisto.

3m sen kaava-alueen ulkopuolella oleva viiva, jota vahvistaminen koskee.

Korttelin, korttelinosan ja alueen raja.

Eri kaavamääräysten alaisten alueenosien välinen raja.

Risti merkinnän päällä osoittaa merkinnän poistamista.

Kaupunginosan nimi.

Korttelin numero.

Tontin numero.








Puiston nimi.

Rakennusoikeus kerrosalaneliömetreinä.

Roomalainen numero osoittaa rakennusten, rakennuksen tai sen osan suurimman sallitun kerrosluvun.

Kattokaltevuus. Kattomuotona on käytettävä satulakattoa.

Tontin suurin sallittu asuinhuoneistomäärä.

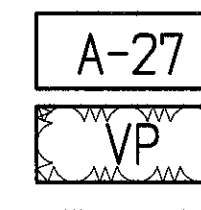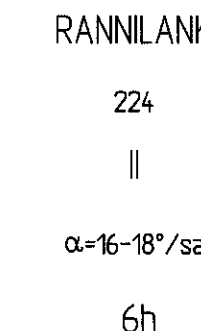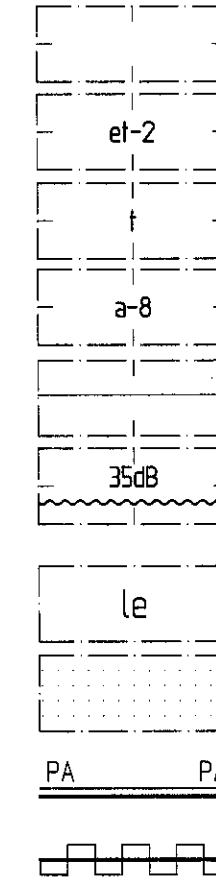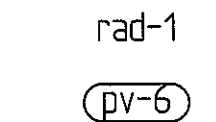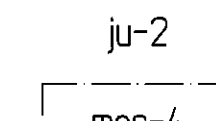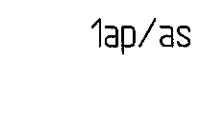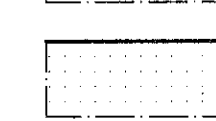

Rakennusala.

Muuntamon rakennusala, jolle saa rakentaa kerrosalaltaan enintään 20 m2:n suuruisen muuntamoraakennuksen.

Rakennusala, jolle saa sijoittaa talousrakennuksen.

Autokatoksen rakennusala.

Rakennuksen harjansuuntaa osoittava viiva.

Merkintä osoittaa, että rakennuslalle rakennettavien asuintilojen ulkoseinien sekä ikkunoiden ja muiden rakenteiden ääneneristävyyden melua vastaan on oltava vähintään rakennuslalla osoitetun dB(A)-luvun mukainen.

Leikki- ja oleskelualueeksi varattu alueen osa.

Istutettava alueen osa.

Merkintä osoittaa sen osan alueen rajasta, jolle on istutettava pensasaita.

Katualueen rajan osa, jonka kohdalta ei saa järjestää ajoneuvoliittymää.

Alueen suunnittelussa ja rakentamisessa on otettava huomioon sijainti korkean radonpitoisuuden alueella.

Vedenhankinnalle tärkeä pohjavesialue. Alueelle sijoitettava toiminta ei saa vahingollisella tavalla huonontaa alueen pohjaveden laatua. Alueella ei saa irrallaan varastoida tai säilyttää pohjavettä likaavia tai pohjaveden laatuun vaikuttavia aineita. Alueelle ei saa sijoittaa maanalaisia öljy- tai kemikaalivarastoja.

Rakennuksen pääasiallisena julkisivumateriaalina tulee käyttää puuta.

Alueen osa, jolle on rakennettava melusuojaaksi vähintään 2 m korkea meluseinä. Seinämä on polvekkeiden ja istutusten avulla sopeutettava ympäristöönsä.

Merkintä osoittaa, kuinka monta autopaikkaa asuntoa kohti on rakennettava.

POISTETTAVAT ASEMAKAAVAMERKINNÄT JA -MÄÄRÄYKSET:

Kotiteollisuustontti.

Puistoalue.

Yhdyskuntateknistä huoltoa palvelevien rakennusten ja laitosten alue, jolle saa rakentaa kerrosalaltaan enintään 20m2 suuruisen muuntamoraakennuksen.

Vähintään C-luokkaan kuuluvan korkeintaan 2-kerroksisen asuin- tai liikerakennuksen rakennusala, johon saa sijoittaa lämmitettäviä verstashuoneita kotiteollisuuden harjoittamista varten.

Istutettava tontinosa.

Tontilla olevien puiden kaataminen ilman rakennustarkastajan lupaa on kielletty.

YMPÄRISTÖN ASEMAKAAVAMERKINTÖJÄ:

Asunto- tai liiketontti.

Moottorijoneuvojen huoltoasemien korttelialue.

Käsiteollisuusrakennusten korttelialue.

Erillispientalojen korttelialue.

Asuin-, liike- ja toimistorakennusten korttelialue.

Katu.

Kadun nimi.

Ohjeellinen tontin raja.

MUUTETAAN 16.02.1953 VAHVISTETTUA ASEMAKAAVAA NRO 357,
MUUTETAAN 11.01.1984 VAHVISTETTUA ASEMAKAAVAA NRO 6134.

TÄMÄN ASEMAKAAVAN ALUEELLA TONTTIJAKO LAADITAAN SITOVARANA JA SE SISÄLTYY ASEMAKAAVAAN.

TÄHÄN ASEMAKAAVAKARTTAAN LIITTYY ASEMAKAAVAN SELOSTUS, HAVAINNEPIIRROS JA TONTTIJAKO.

ASEMAKAVAEHDOTUS PERUSTUU POHJAKARTTAAN, JOKA TÄYTTÄÄ 1.1.2000 VOIMAAN TULLEEN KAAVOITUSMITTAUSASETUKSEN (1284/1999) VAATIMUKSET. Tampereella 17. päivänä huhtikuuta 2000.


Kiinteistöinsinööri *Matti Mänttilä*

1:1000 0 10 20 30 40 50 100 150



Tampereen kaupunki ympäristötoimi kaavoitusyksikkö
EPILÄ, 1140/3, puisto ja erityisaluetta.
Asemakaavan muutos ja tonttijako.

Tark. 17.05.2000
Pvm. 13.04.2000

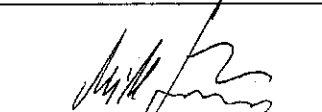
Mikko Järvi
asemakaava-arkkitehti

Suunnittelija ILKKA SOINI

Piirtäjä M. Virtanen Kartta nro 7652

Hyv. 6.9.2000 Ark. nro 96069 atk/vld