


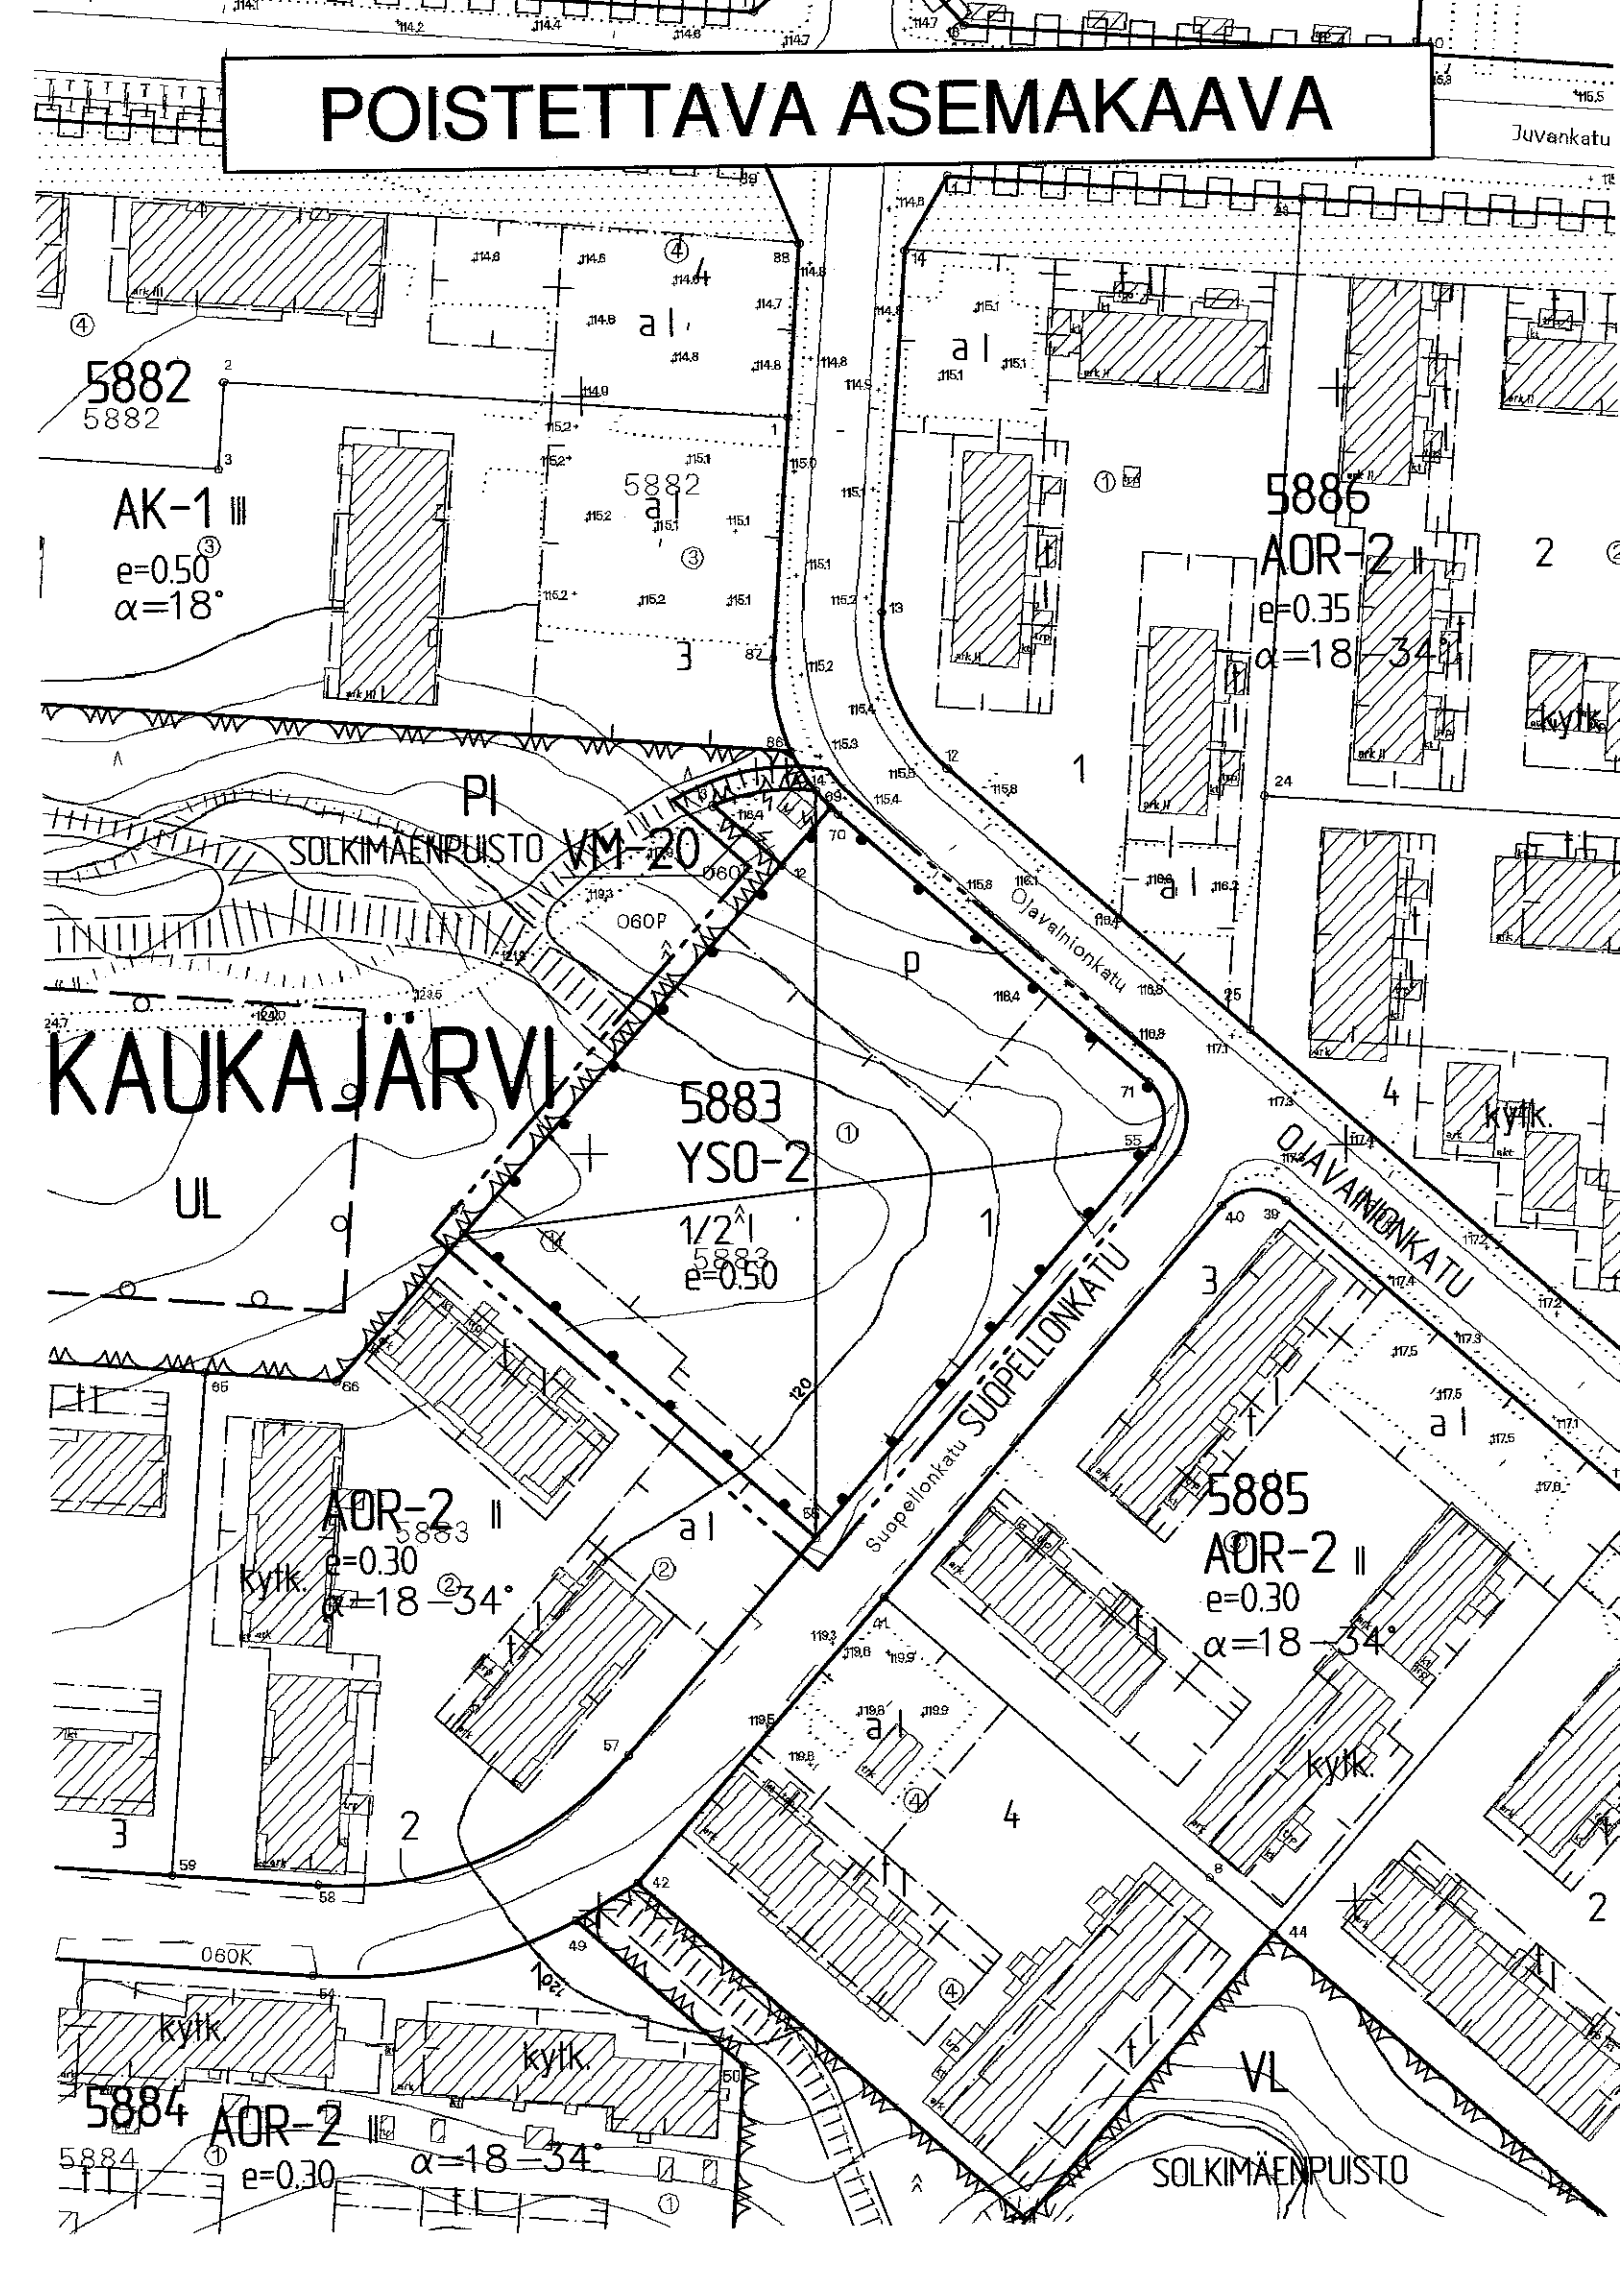

TAMPERE
ASEMAKAAVAN MUUTOS

Kaupunginosa: KAUKAJÄRVI
Kortteli nro: 5883
Tontti nro: 1
Vaara-alueita.

ASEMAKAAVAN MUUTOKSELLA
MUODOSTUU

Kaupunginosa: KAUKAJÄRVI
Kortteli nro: 5883 / osa

ASEMAKAAVAMERKINNÄT JA -MÄÄRÄYKSET:	
<div>AR</div>	Rivitalojen ja muiden kytkettyjen asuinrakennusten korttelialue.
<div>ET-2</div>	Yhdyskuntateknistä huoltoa palvelevien rakennusten ja laitojen korttelialue, jolle saa rakentaa kerrosalaltaan enintään 20 m 2:n suuruisen muuntamorakennuksen.
<div>-----</div>	3 m kaava-alueen rajan ulkopuolella oleva viiva.
<div>-----</div>	Korttelin, korttelinosan ja alueen raja.
<div>-----</div>	Osa-alueen raja.
<div>-----</div>	Poikkiviiva osoittaa rajan sen puolen, johon merkintä kohdistuu.
<div>XXXX</div>	Risti merkinnän päällä osoittaa merkinnän poistamista.
<div>KAUK</div>	Kaupunginosan nimi.
<div>5883</div>	Korttelin numero.
<div>1</div>	Ohjeellisen tontin numero.

1300+v300	Lukusarja, jossa ensimmäinen luku ilmoittaa sallitun asutuskerran neliömetrimäärän ja toinen luku ainoastaan maanpäälliseksi autosuoja- ja taloustilaksi varattavan kerrosalan neliömetrimäärän.
II	Roomalainen numero osoittaa rakennusten, rakennuksen tai sen osan suurimman sallitun kerrostaluston.
<div>-----</div>	Rakennusala.
<div>-----</div>	Auton säilytyspaikan ja talousrakennuksen rakennusala.
<div>-----</div>	Istutettava alueen osa. Alueella on säilytettävä olemassa olevaa puustoa mahdollisuuksien mukaan ja sitä on täydennettävä uusilla istutuksilla ympäristöön soveltuvalla tavalla.
1ap/as85m2	Merkintä osoittaa, kuinka monta asuintilan kerrosalaneliometriä kohti on rakennettava yksi autopaikka.
ro-7759-1	Merkintä osoittaa, että tätä asemakaavaa varten on laadittu rakentamistapaohjeistot, jotka ovat asemakaavaselostuksessa. Ensimmäinen luku tarkoittaa asemakaavan numeroa ja toinen luku viittaa siihen ohjeistoon, joka koskee kyseistä tonttia tai tontteja.

POISTETTAVAT ASEMAKAAVAMERKINNÄT JA -MÄÄRÄYKSET:	
<div>YSO-2</div>	Sosiaalista ja opetustoimintaa palvelevien rakennusten korttelialue, jonka rakennusoikeudesta enintään 20 % saadaan rakentaa liiketilaksi. Tontilta on varattava yksi autopaikka liikekerrosalan 50 m2 kohti ja sosiaalisen ja opetustoiminnan kerrosalan 100 m2 kohti.
<div>VM-20</div>	Muuntaja-alue, jolle saa rakentaa kerrosalaltaan enintään 20 m2 suuruisen muuntarakennuksen.
<div>-----</div>	Eri kaavamääräysten alaisten alueenosien välinen raja.
<div>1</div>	Tontin numero.
<div>1/2 I</div>	Murtoluku roomalaisen numeron edessä osoittaa kellarikerroksessa sallitun, kerrosalaan laskettavan rakennusosikuden.
<div>e=0.50</div>	Tonttitehokkuusluku eli tontin kerrosalan suhde tontin pinta-alaan.
<div>p</div>	Pysäköimispaikka.

POISTETTAVA ASEMAKAAVA

YMPÄRISTÖN ASEMAKAAVAMERKINTÖJÄ JA -MÄÄRÄYKSIÄ:

<div>AK-1</div>	Asuinkerrostalojen korttelialue.
<div>AOR-2</div>	Omakotirakennusten sekä rivitalojen ja muiden kytkettyjen rakennusten korttelialue.
<div>PI</div>	Istutettava puistoalue.
<div>UL</div>	Ohjeellinen leikkikenttä.
<div>OJAVAINIONKA</div>	Kadun tai puiston nimi.
<div>-----</div>	Katu.
<div> </div>	Ohjeellinen yleiselle jalankululle varattu alueen osa.

MUUTETAAN 19.09.1979 VAHVISTETTUA ASEMAKAAVAA NRO 5404.

TÄHÄN ASEMAKAAVAKARTTAAN LIITTYY ASEMAKAAVAN SELOSTUS JA HAVAINNEPIIRROS.

TÄMÄN ASEMAKAAVAN ALUEELLA TONTTIIAKO LAADITAAN SITOVARA JA ERILLISENÄ.

ASEMAKAAVAEHDOTUS PERUSTUU POHJAKARTTAAN, JOKA TÄYTTÄÄ 1.1.2000 VOIMAAN TULLEEN KAAVOITUSMITTAUSASETUKSEN (1284/1999) VAATIMUKSET. Tampereella 5 pñä kesäkuuta 2001.

Kiinteistöinsinööri *Tapani Lehto*

1:1000 0 10 20 30 40 50 100 150



Tampereen kaupunki ympäristötoimi kaavoitusyksikkö
KAUKAJÄRVI
5883-1 sekä vaara-alueita.
Asemakaavan muutos.

Mikko Järvi
Mikko Järvi
asemakaava-arkkitehti

Suunnittelija ILKKA KOTILAINEN

Piirtäjä J. GRÖNLUND Kartta nro 7759

KV hyv. 12.9.2001 Ark. nro 70079 alkuvä

Pvm. 05.06.2001