



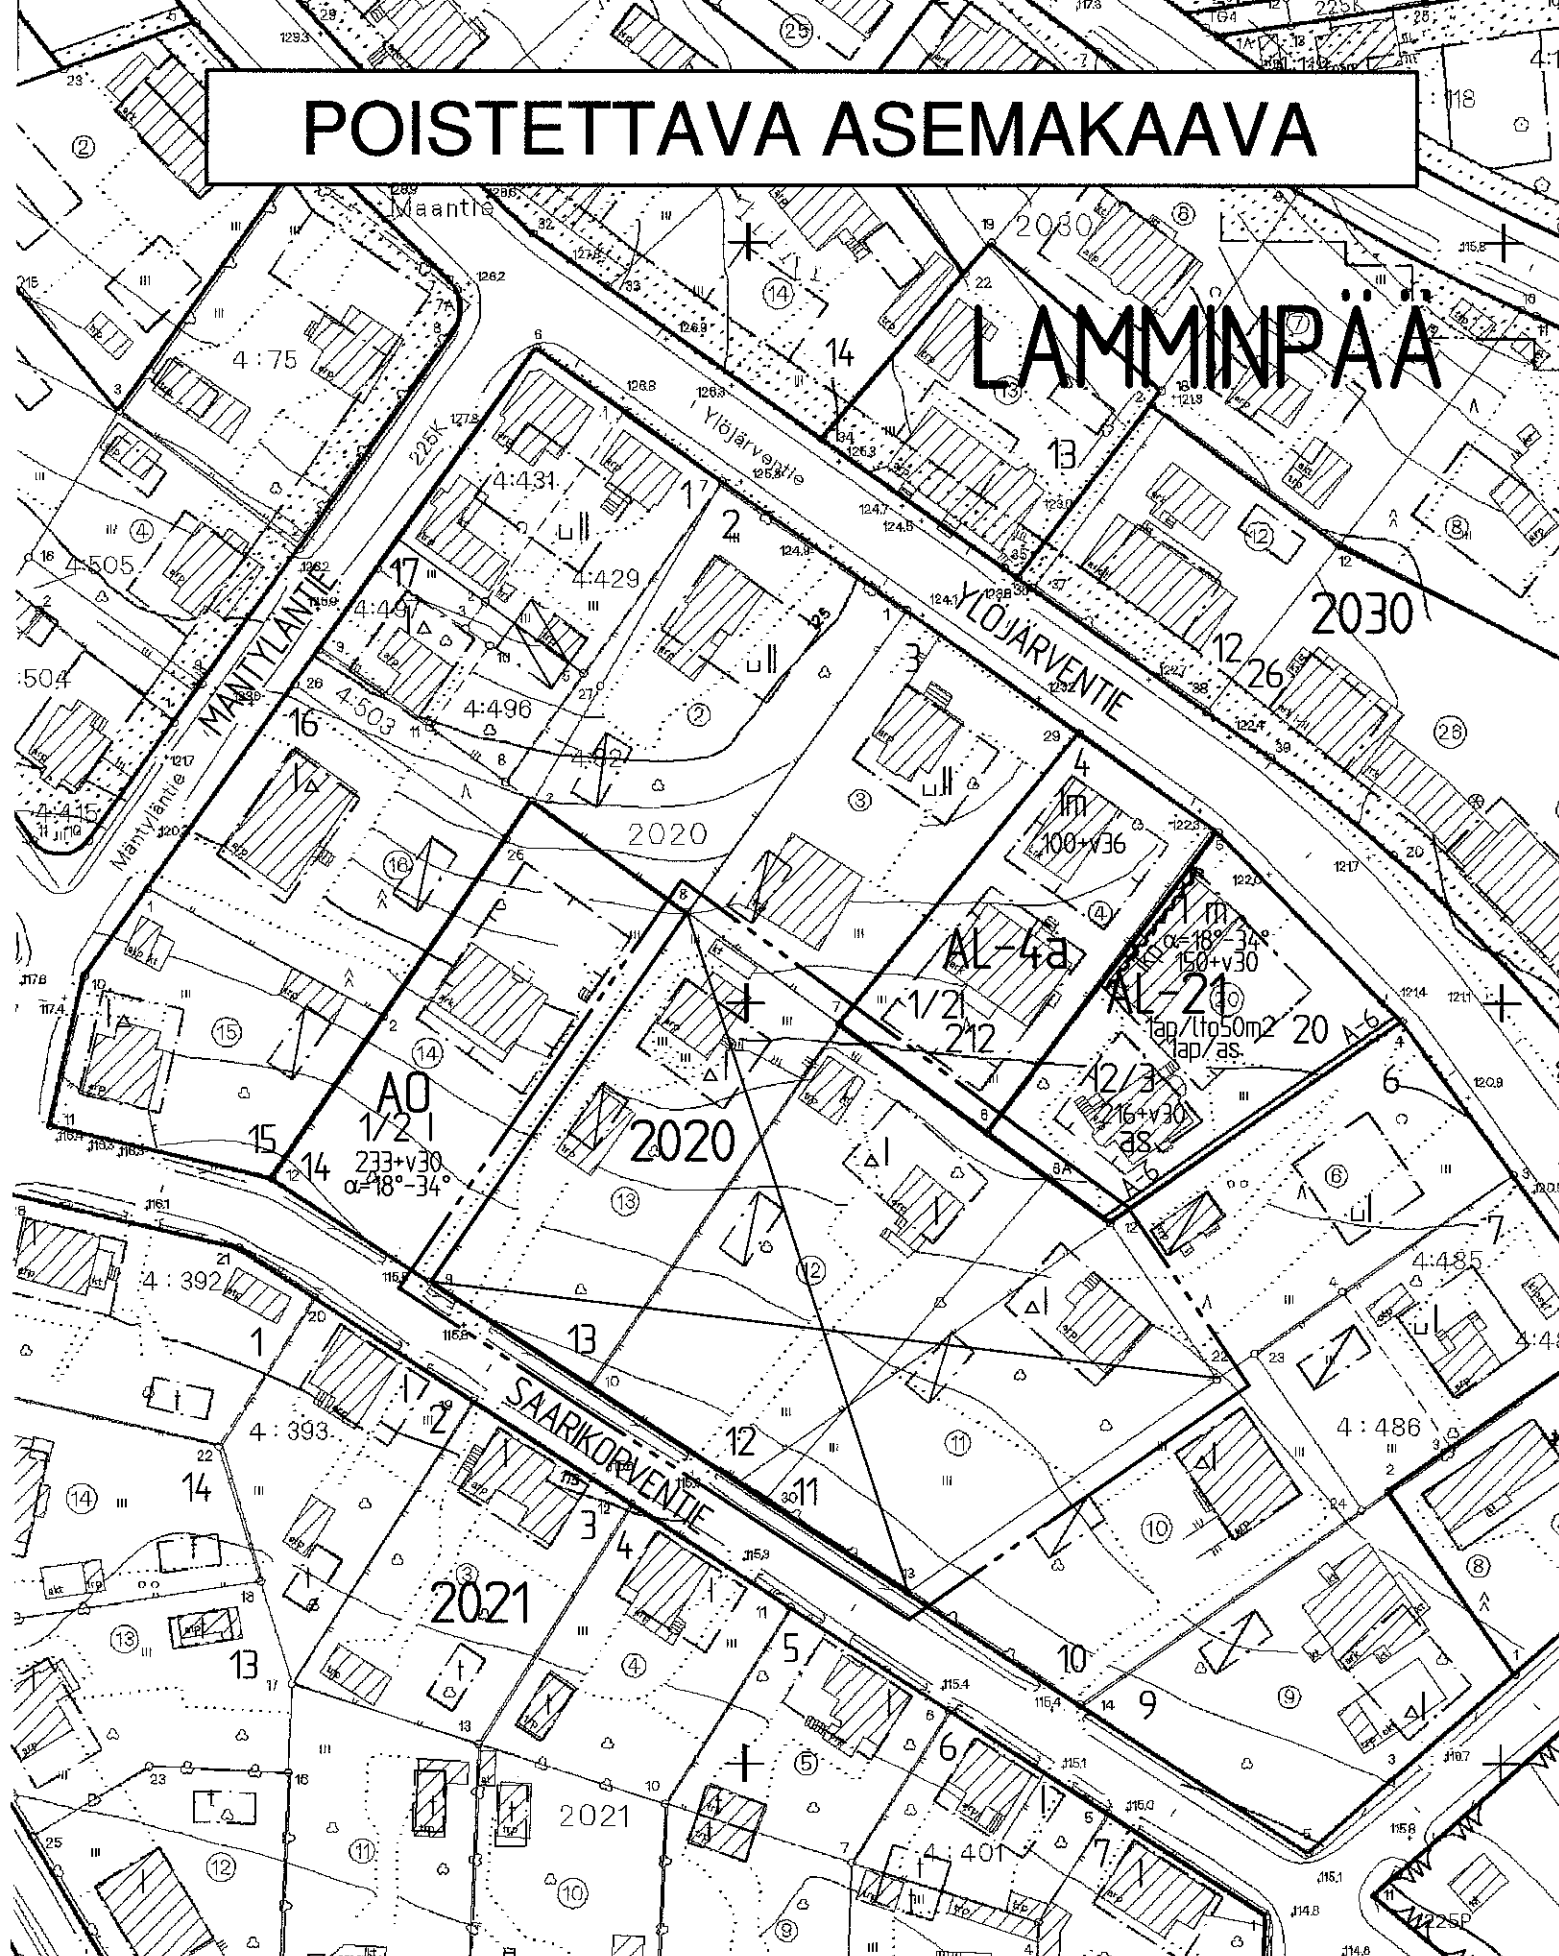

ASEMAKAVAEHDOTUS PERUSTUU POHJAKARTTAAN, JOKA TÄYTTÄÄ
1.1.2000 VOIMAAN TULLEEN KAAVOITUSMITTAUSASETUKSEN
(1284/1999) VAATIMUKSET.
Tampereella 17. päivänä elokuuta 2001.
Kiinteistöinsinööri *Tapani Lohd*

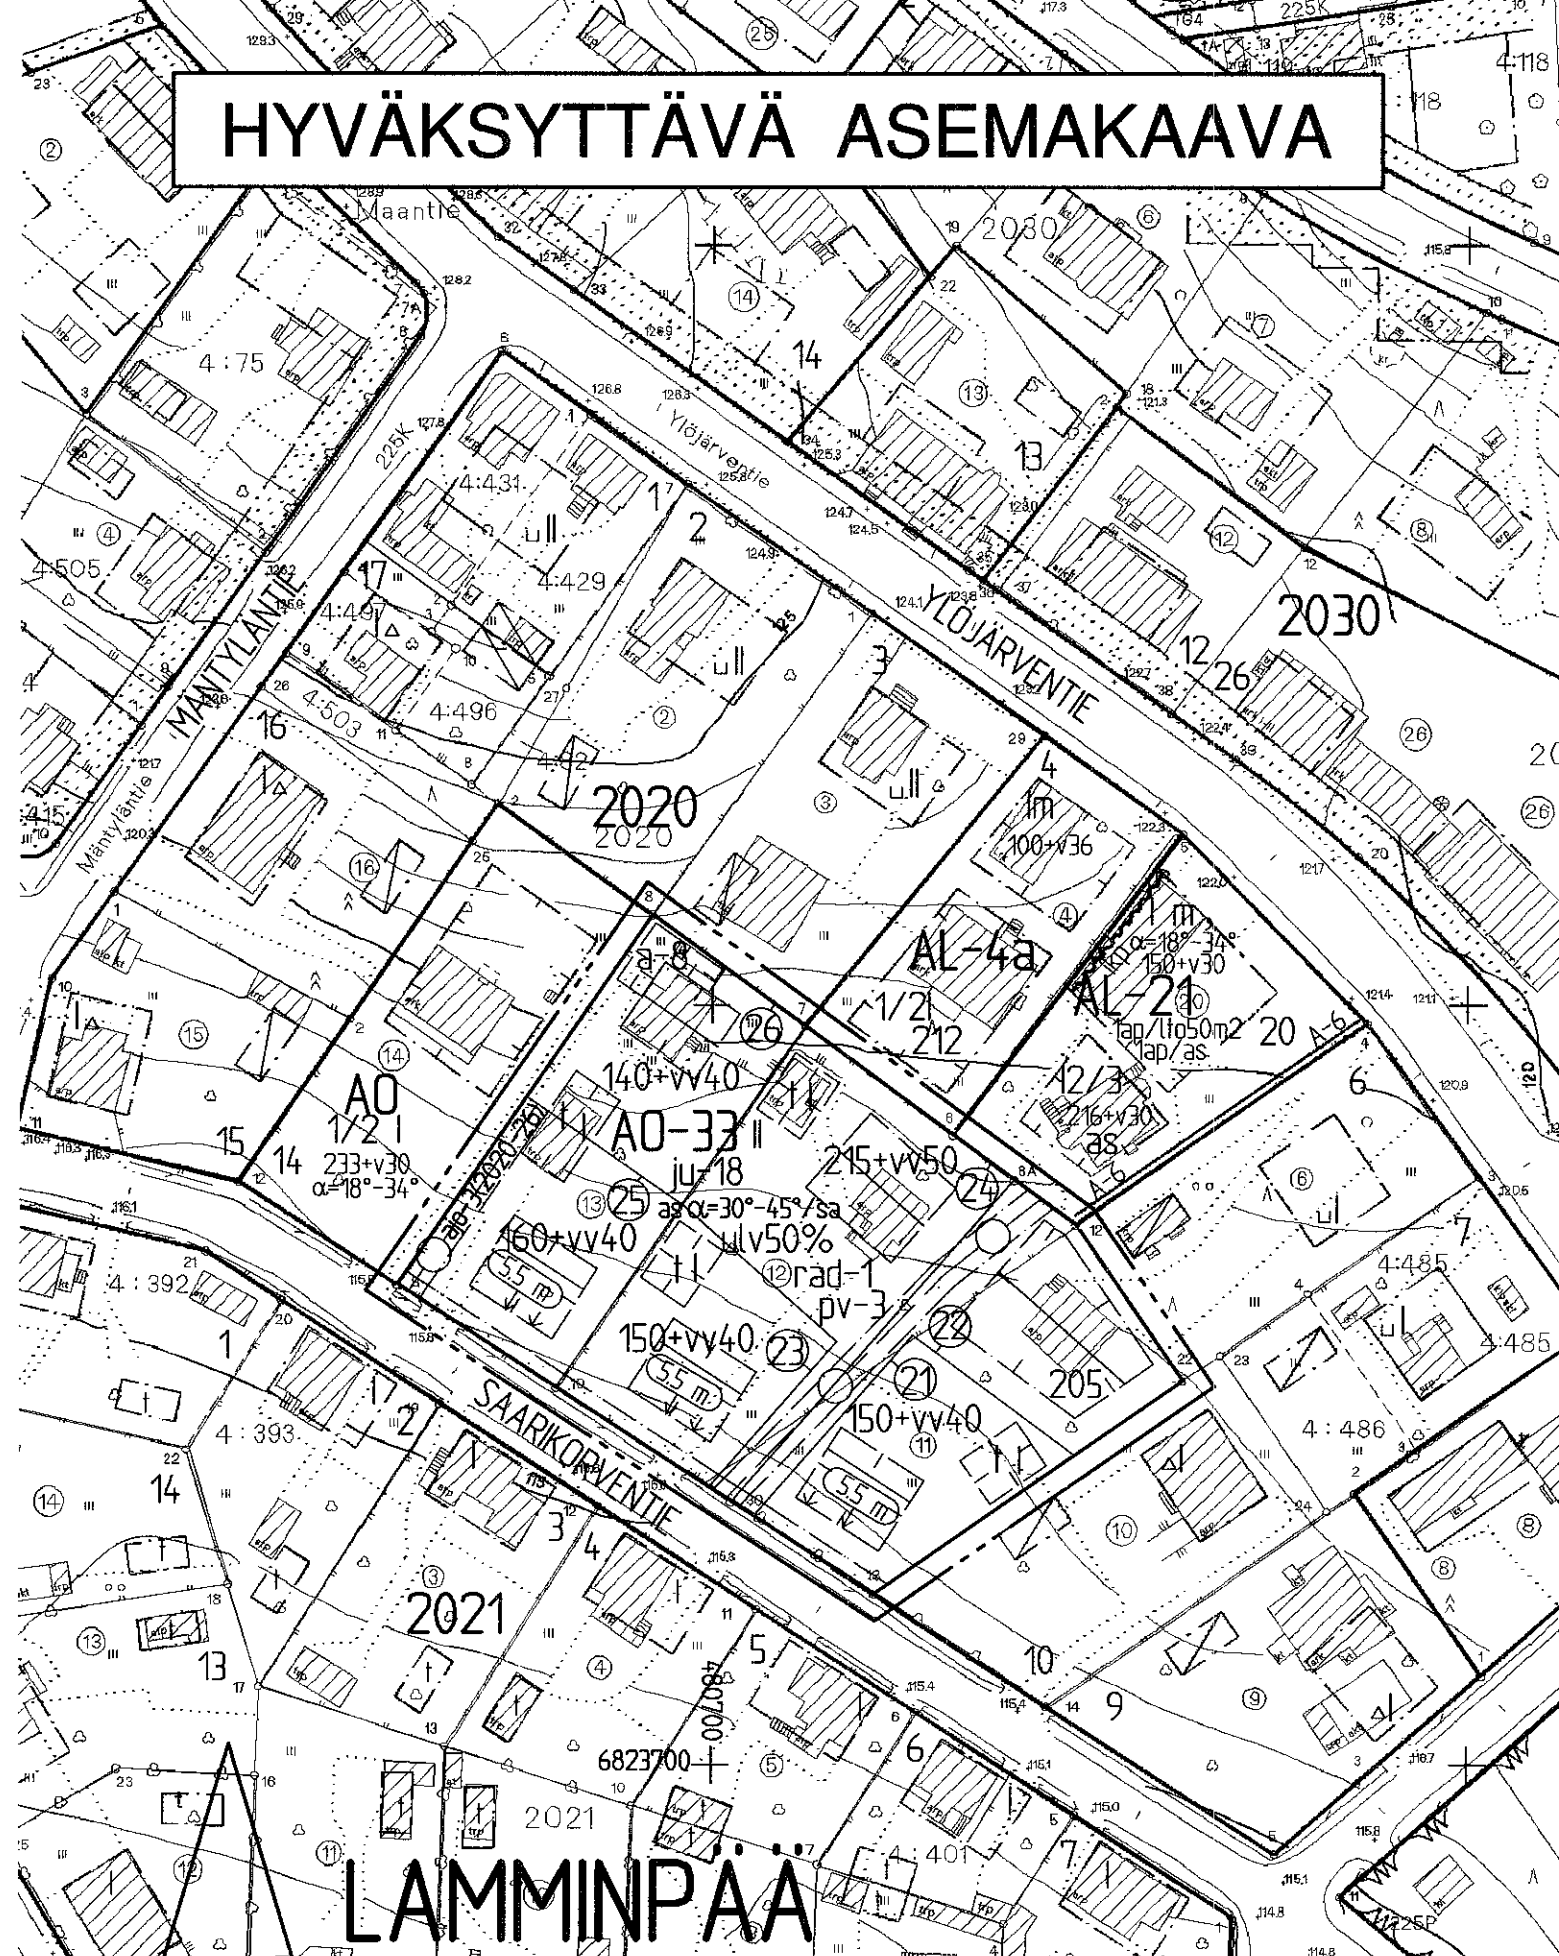

ASEMAKAVAEHDOTUS PERUSTUU POHJAKARTTAAN, JOKA TÄYTTÄÄ
1.1.2000 VOIMAAN TULLEEN KAAVOITUSMITTAUSASETUKSEN
(1284/1999) VAATIMUKSET.
Tampereella 17. päivänä elokuuta 2001.
Kiinteistöinsinööri *Tapani Lohd*

T A M P E R E

ASEMAKAAVAN MUUTOS JA TONTTIJAKO

Kaupunginosa: LAMMINPÄÄ
Kortteli nro: 2020
Tontit nro: 11, 12 ja 13

TONTTIJAOLLA MUODOSTUU

Kaupunginosa: LAMMINPÄÄ
Kortteli nro: 2020
Tontit nro: 21-26

ASEMAKAAVAMERKINNÄT JA -MÄÄRÄYKSET:

Yksiasuntoisten erillispientalojen korttelialue.

3m kaava-alueen rajan ulkopuolella oleva viiva.

Korttelin, korttelinosan ja alueen raja.

Osa-alueen raja.

Poikkiviiva osoittaa rajan sen puolen, johon merkintä kohdistuu.

Risti merkinnän päällä osoittaa merkinnän poistamista.

Kaupunginosan nimi.

Korttelin numero.

Sitovan tonttijaon mukaisen tontin raja ja numero.

Rakennusoikeus kerrosalaneliömetreinä.

Lukusarja, jossa ensimmäinen luku ilmoittaa sallitun asutokerrosalan neliömetrimäärän ja toinen luku ainoastaan maanpäälliseksi varasto-, autosuoja- ja taloustilaksi varattavan kerrosalan neliömetrimäärän.

Merkintä osoittaa, kuinka monta prosenttia asuinrakennuksen ensimmäisen kerroksen alasta on vähintään käytettävä sen yläpuolella olevasta tilasta sellaiseksi tilaksi, joka välittömästi tai myöhemmin voidaan sisustaa kerrosalaan laskettavaksi tilaksi.

Roomalainen numero osoittaa rakennusten, rakennuksen tai sen osan suurimman sallitun kerrosluvun.

Asuinrakennuksen kattokaltevuus. Kattomuotona on käytettävä satulakattoa.

Rakennuksen julkisivun enimmäiskorkeus metreinä.

Rakennusala.

Rakennusala, jolle saa sijoittaa talousrakennuksen.

Autokatoksen rakennusala.

AO-33

3m

Osa-alueen raja.

Poikkiviiva

Risti

Kaupunginosa

Kortteli

Sitovan tonttijaon

Rakennusoikeus

Lukusarja

Merkintä

Roomalainen numero

Asuinrakennuksen

Rakennuksen julkisivun

Rakennusala

Rakennusala

Autokatoksen

55 m

a-8

55 m


a-8

55 m

a-8

55 m


a-8

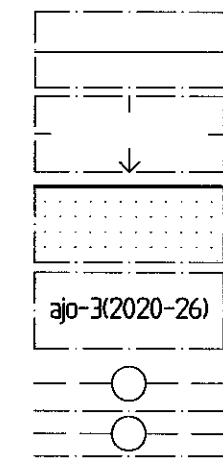

ju-18

rad-1

pv-3

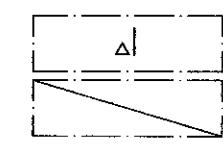

AL-21

AL-4a

SAARIKORVEN

MUUTETAAN 08.05.1947 VAHVISTETTUA ASEMAKAAVAA NRO 26.


TÄHÄN ASEMAKAAVAKARTTAAN LIITTYY ASEMAKAAVAN SELOSTUS, HAVAINNEPIIRROS JA TONTTIJAKO.

TÄMÄN ASEMAKAAVAN ALUELLA TONTTIJAKO LAADITAAN SITOVANA JA SE SISÄLTYY ASEMAKAAVAAN.

1:1000 0 10 20 30 40 50 100 150



Tampereen kaupunki ympäristötoimi kaavoitusyksikkö
LAMMINPÄÄ 2020 / 11, 12 ja 13
Asemakaavan muutos ja tonttijako.

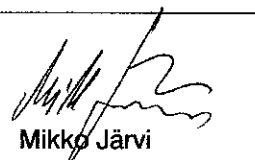Pvm. 21.06.2001	 asemakaava-arkkitehti	Suunnittelija	JANI ETELÄKOSKI
		Piirtäjä	M.Virtanen Kartta nro 7785
		Yla hyv.	23.10.2001 Ark. nro 56199 atk/vld