


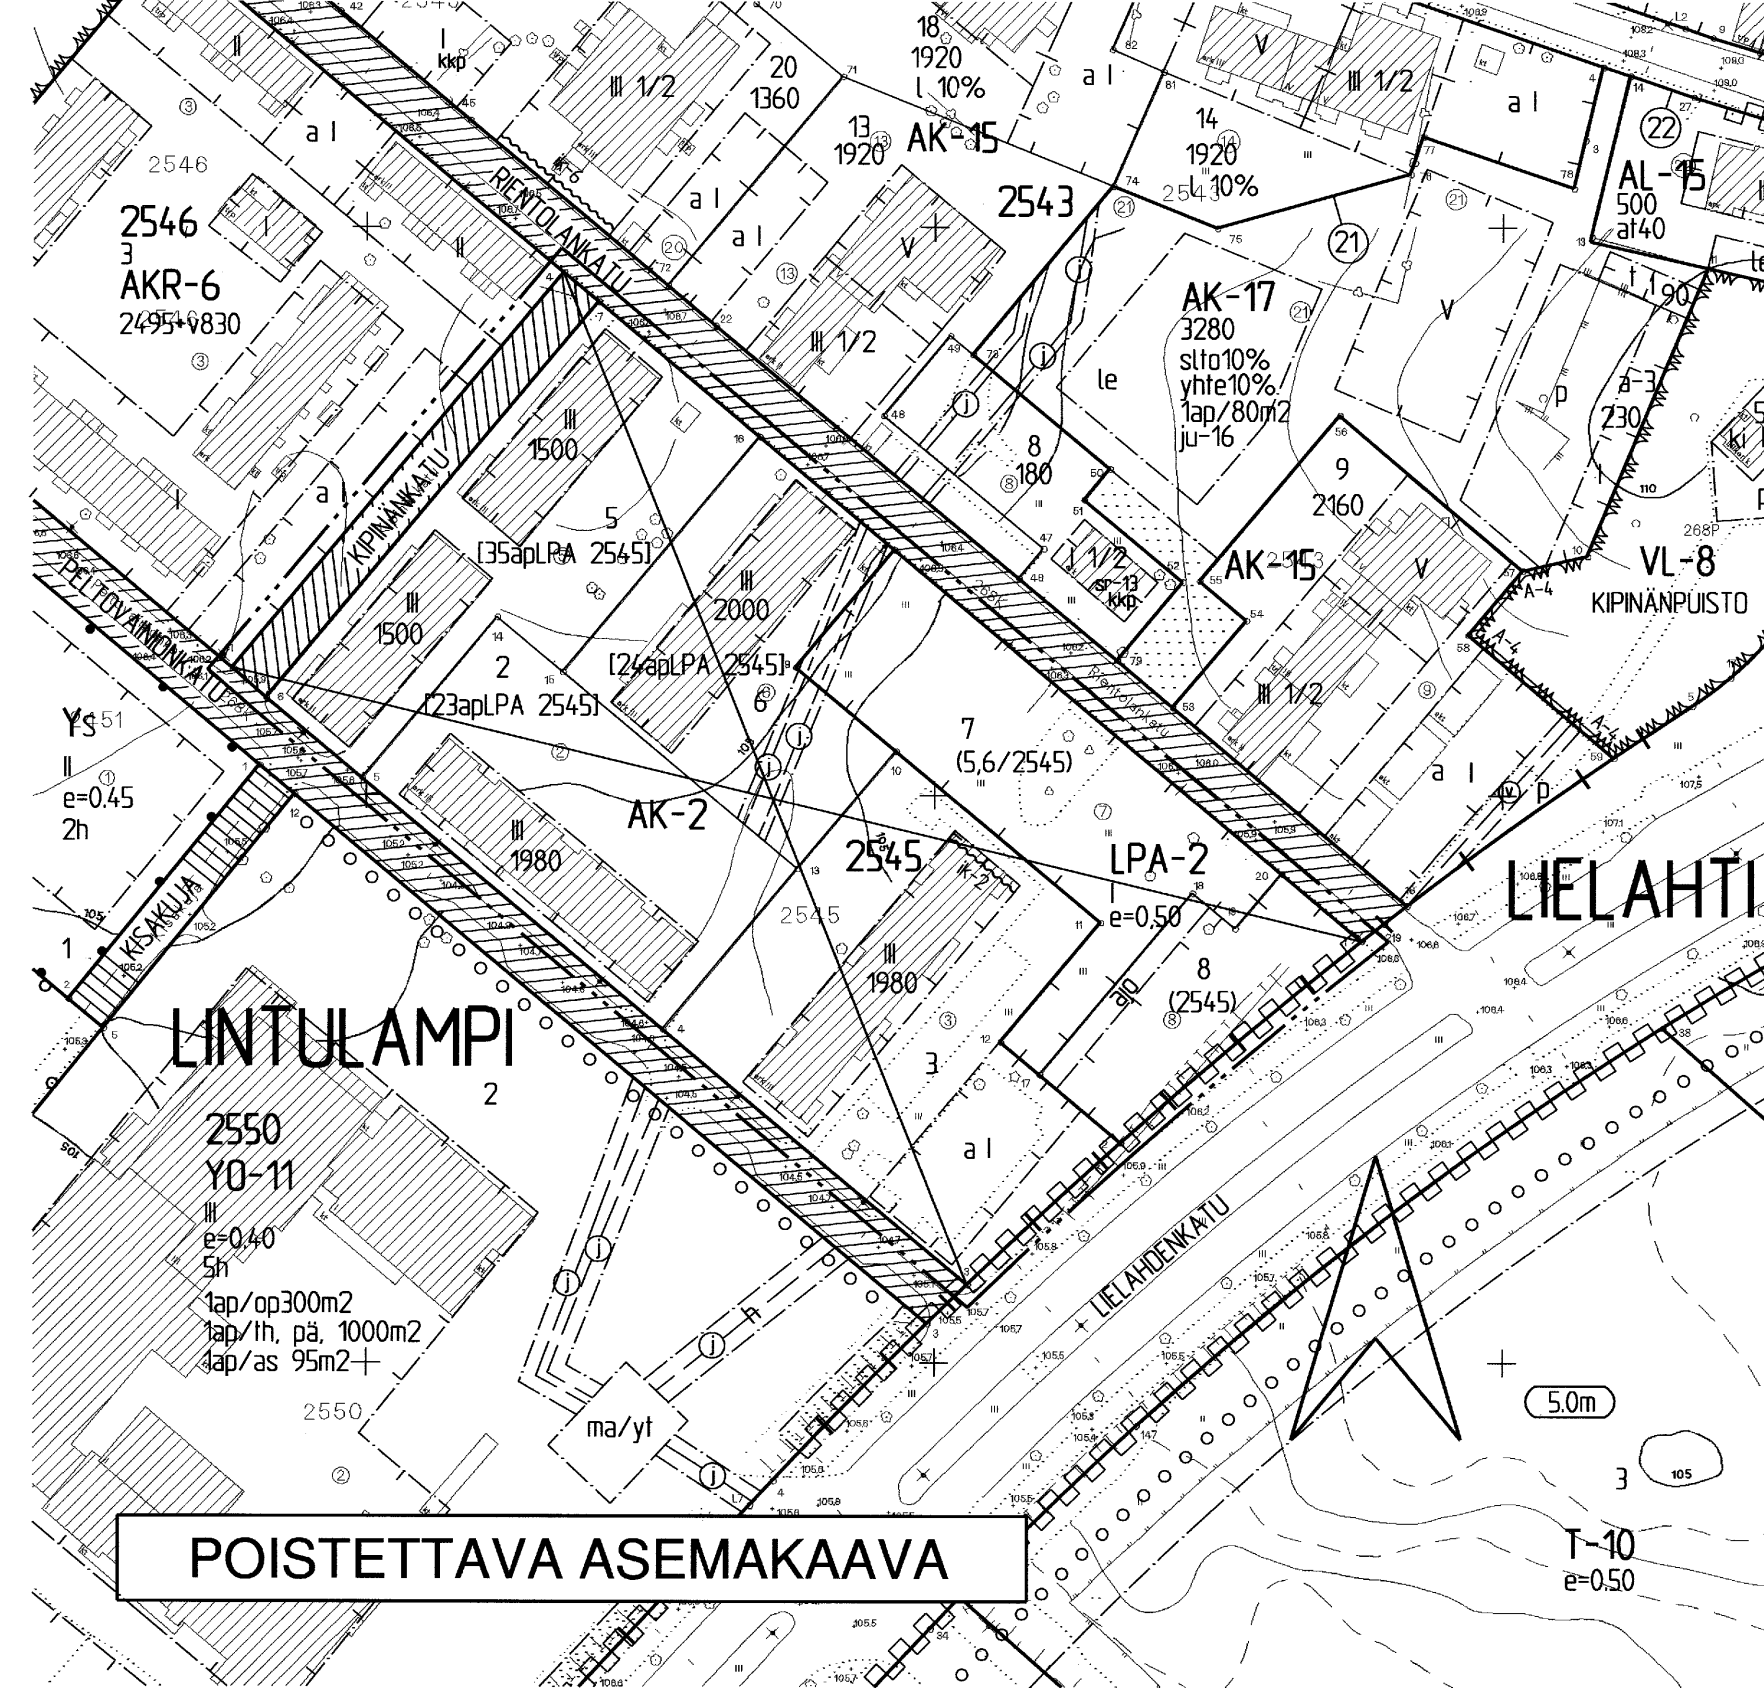

Porraskatu tai yleiselle jalankululle varattu katualue.

	Tampereen kaupunki ympäristötoimi kaavoitusyksikkö LINTULAMPI Kortteli 2545 sekä katualuetta. Kaupunginosan rajaa. Asemakaavan muutos										
	Tark. 24.06.2003 Pvm. 11.06.2003	 Mikko Järvi asemakaava-arkkitehti	<table border="1"> <tr> <td>Suunnittelija</td> <td colspan="2">JOUNI MÄKINEN</td> </tr> <tr> <td>Piirtäjä</td> <td>U.Torniainen</td> <td>Kartta nro 7786</td> </tr> <tr> <td>KV hyv.</td> <td>04.02.2004</td> <td>Ark. nro 19020 atk/vld</td> </tr> </table>	Suunnittelija	JOUNI MÄKINEN		Piirtäjä	U.Torniainen	Kartta nro 7786	KV hyv.	04.02.2004
Suunnittelija	JOUNI MÄKINEN										
Piirtäjä	U.Torniainen	Kartta nro 7786									
KV hyv.	04.02.2004	Ark. nro 19020 atk/vld									

Tontit nro: 4, 5, 6, 7, 8 ja 9

Korttelin, korttelinosan ja alueen raja.

Ohjeellinen leikki- ja oleskelualueeksi varattu alueen osa

Korttelialueiden pihat on rakennettava rakennuslupaviranomaisen hyväksymän korttelipihasuunnitelman mukaisesti

IV

10