
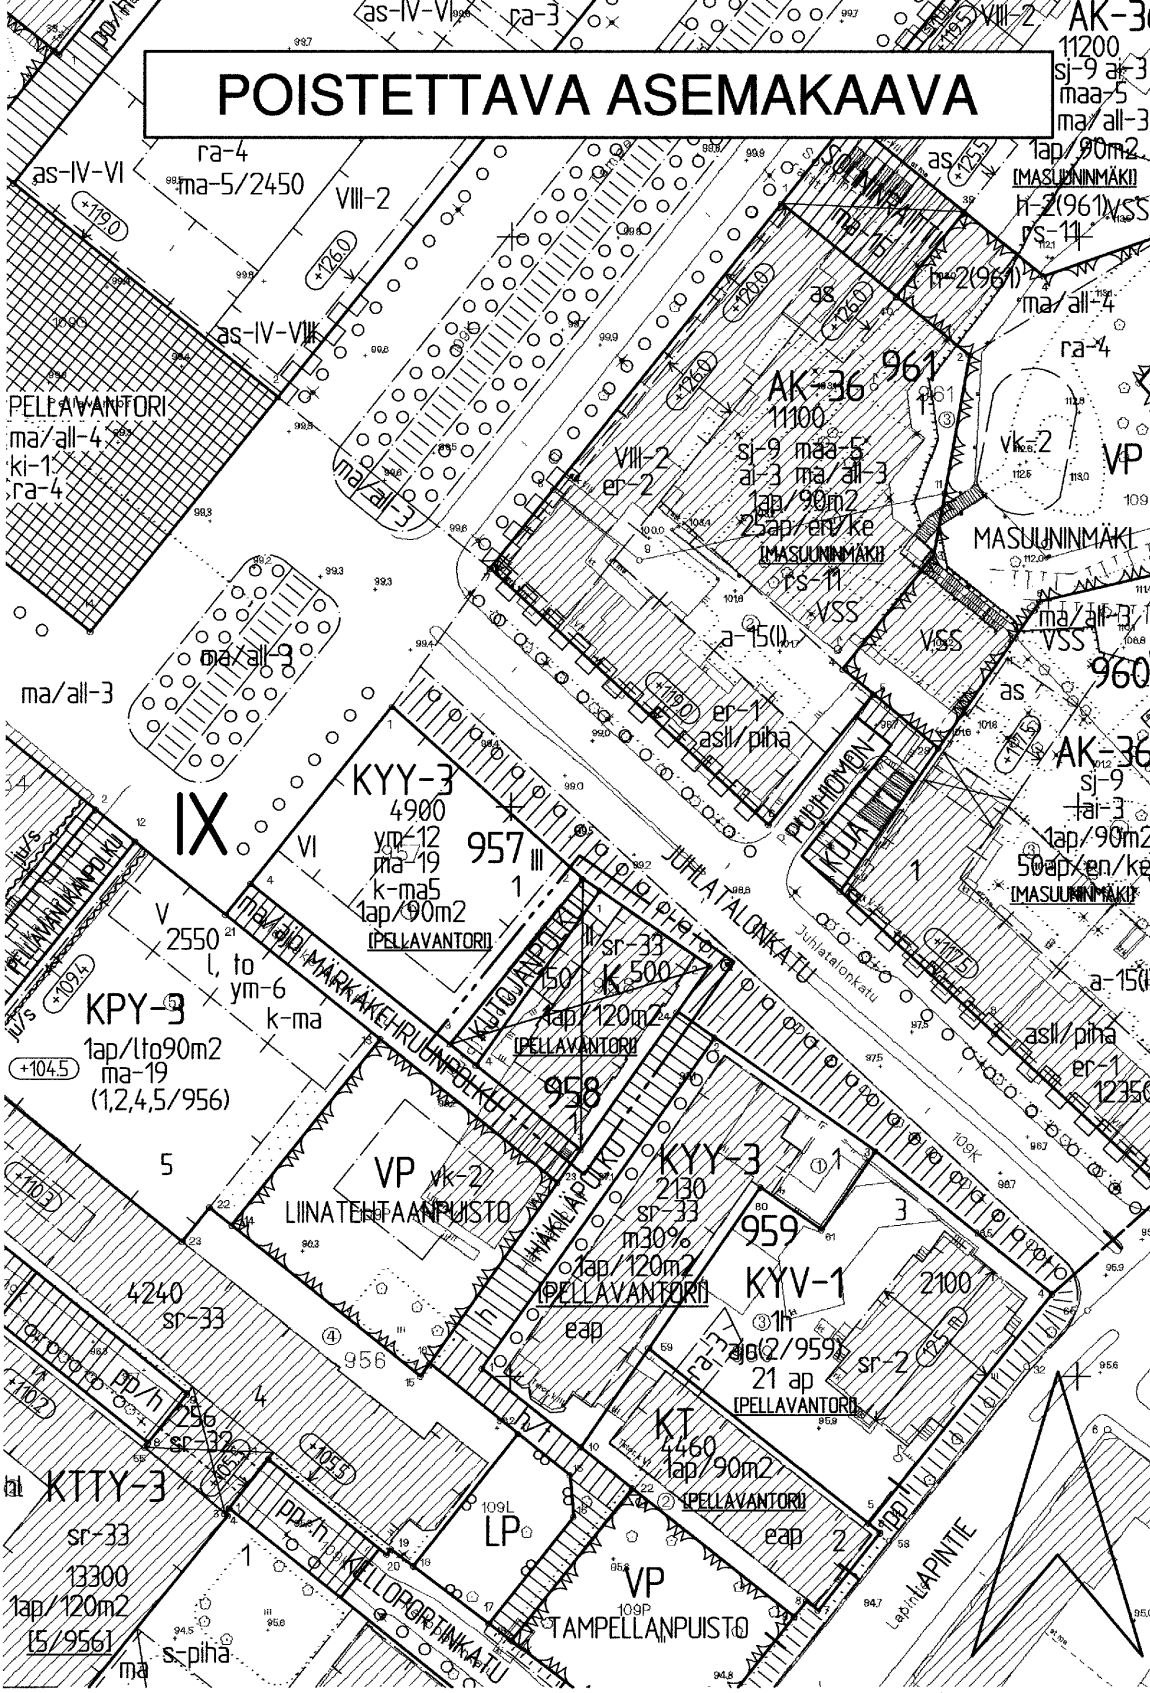


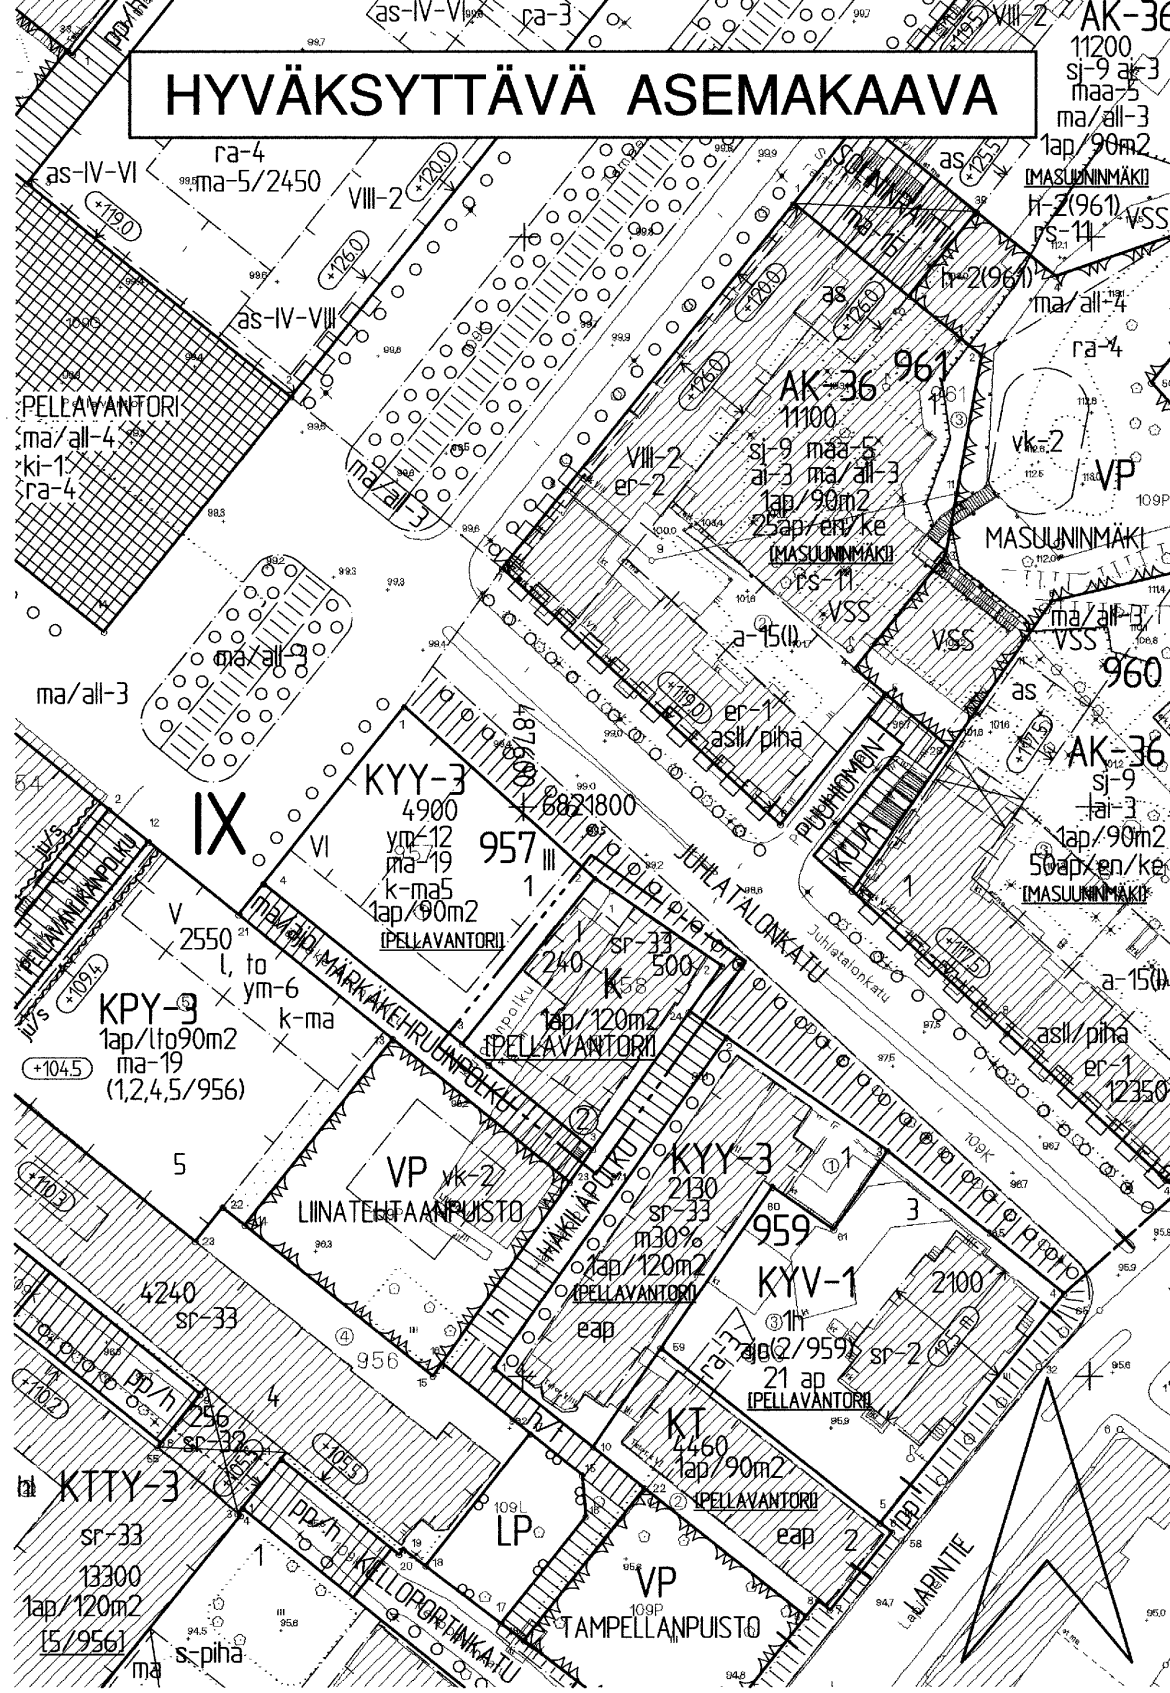

T A M P E R E ASEMAKAAVAN MUUTOS

Kaupunginosa: IX
Kortteli nro: 958
Tontti nro: 1
Katualuetta.

ASEMAKAAVAN MUUTOKSELLA JA TONTTIIAOLLA MUODOSTUU

Kaupunginosa: IX
Kortteli nro: 957
Tontti nro: 2

- ASEMAKAAVAMERKINNÄT JA -MÄÄRÄYKSET:
- K Liike- ja toimistorakennusten korttelialue.
 - 3m kaava-alueen rajan ulkopuolella oleva viiva.
 - Korttelin, korttelinosan ja alueen raja.
 - Osa-alueen raja.
 - Poikkiviiva osoittaa rajan sen puolen, johon merkintä kohdistuu.
 - Sitovan tonttijaon mukaisen tontin raja ja numero.
 - Risti merkinnän päällä osoittaa merkinnän poistamista.
 - Kaupunginosan numero.
 - Korttelin numero.
 - Rakennusoikeus kerrosalaneliömetreinä.
 - Roomalainen numero osoittaa rakennusten, rakennuksen tai sen osan suurimman sallitun kerrosluvun.
 - Rakennusala.
 - Merkintä osoittaa, kuinka monta kerrosalaneliömetriä kohti on rakennettava yksi autopaikka.
 - Hakasuluissa oleva alleviivattu sana ilmoittaa alueen, jolta korttelin tai tontin autopaikat tulee osoittaa.

sr-33



KUTOJANPOLKU

YMPÄRISTÖN ASEMAKAAVAMERKINTÖJÄ:

- KYY-3 Liike- ja toimistorakennusten sekä kulttuuritoimintaa palvelevien rakennusten korttelialue.
- VP Puisto.
- Katu.

MUUTETAAN 08.11.1995 VAHVISTETTUA ASEMAKAAVAA NRO 7300.

TÄHÄN ASEMAKAAVAKARTTAAN LIITTYY ASEMAKAAVAN SELOSTUS JA TONTTIIAKO.


TÄMÄN ASEMAKAAVAN ALUEELLA TONTTIIAKO LAADITAAN SITOVANA JA SE SISÄLTYY ASEMAKAAVAAN.

ASEMAKAVAEHDOTUS PERUSTUU POHJAKARTTAAN, JOKA TÄYTTÄÄ 1.1.2000 VOIMAAN TULLEEN KAAVOITUSMITTAUSASETUKSEN (1284/1999) VAATIMUKSET.
Tampereella 15. p:nä helmikuuta 2002.

Kiinteistöinsinööri *Tapani Laitinen*

1:1000 0 10 20 30 40 50 100 150

**Tampereen kaupunki ympäristötoimi kaavoitusyksikkö**
IX-958-1, katualuetta.
Asemakaavan muutos ja tonttijaako.

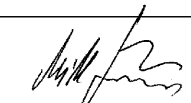 Mikko Järvi asemakaava-arkkitehti	Suunnittelija	JENNI PARTANEN
	Piirtäjä	M. Virtanen Kartta nro 7838
	KV hyväksytty	19.06.2002 Ark. nro 57104 atk/vid

Pvm. 15.02.2002