
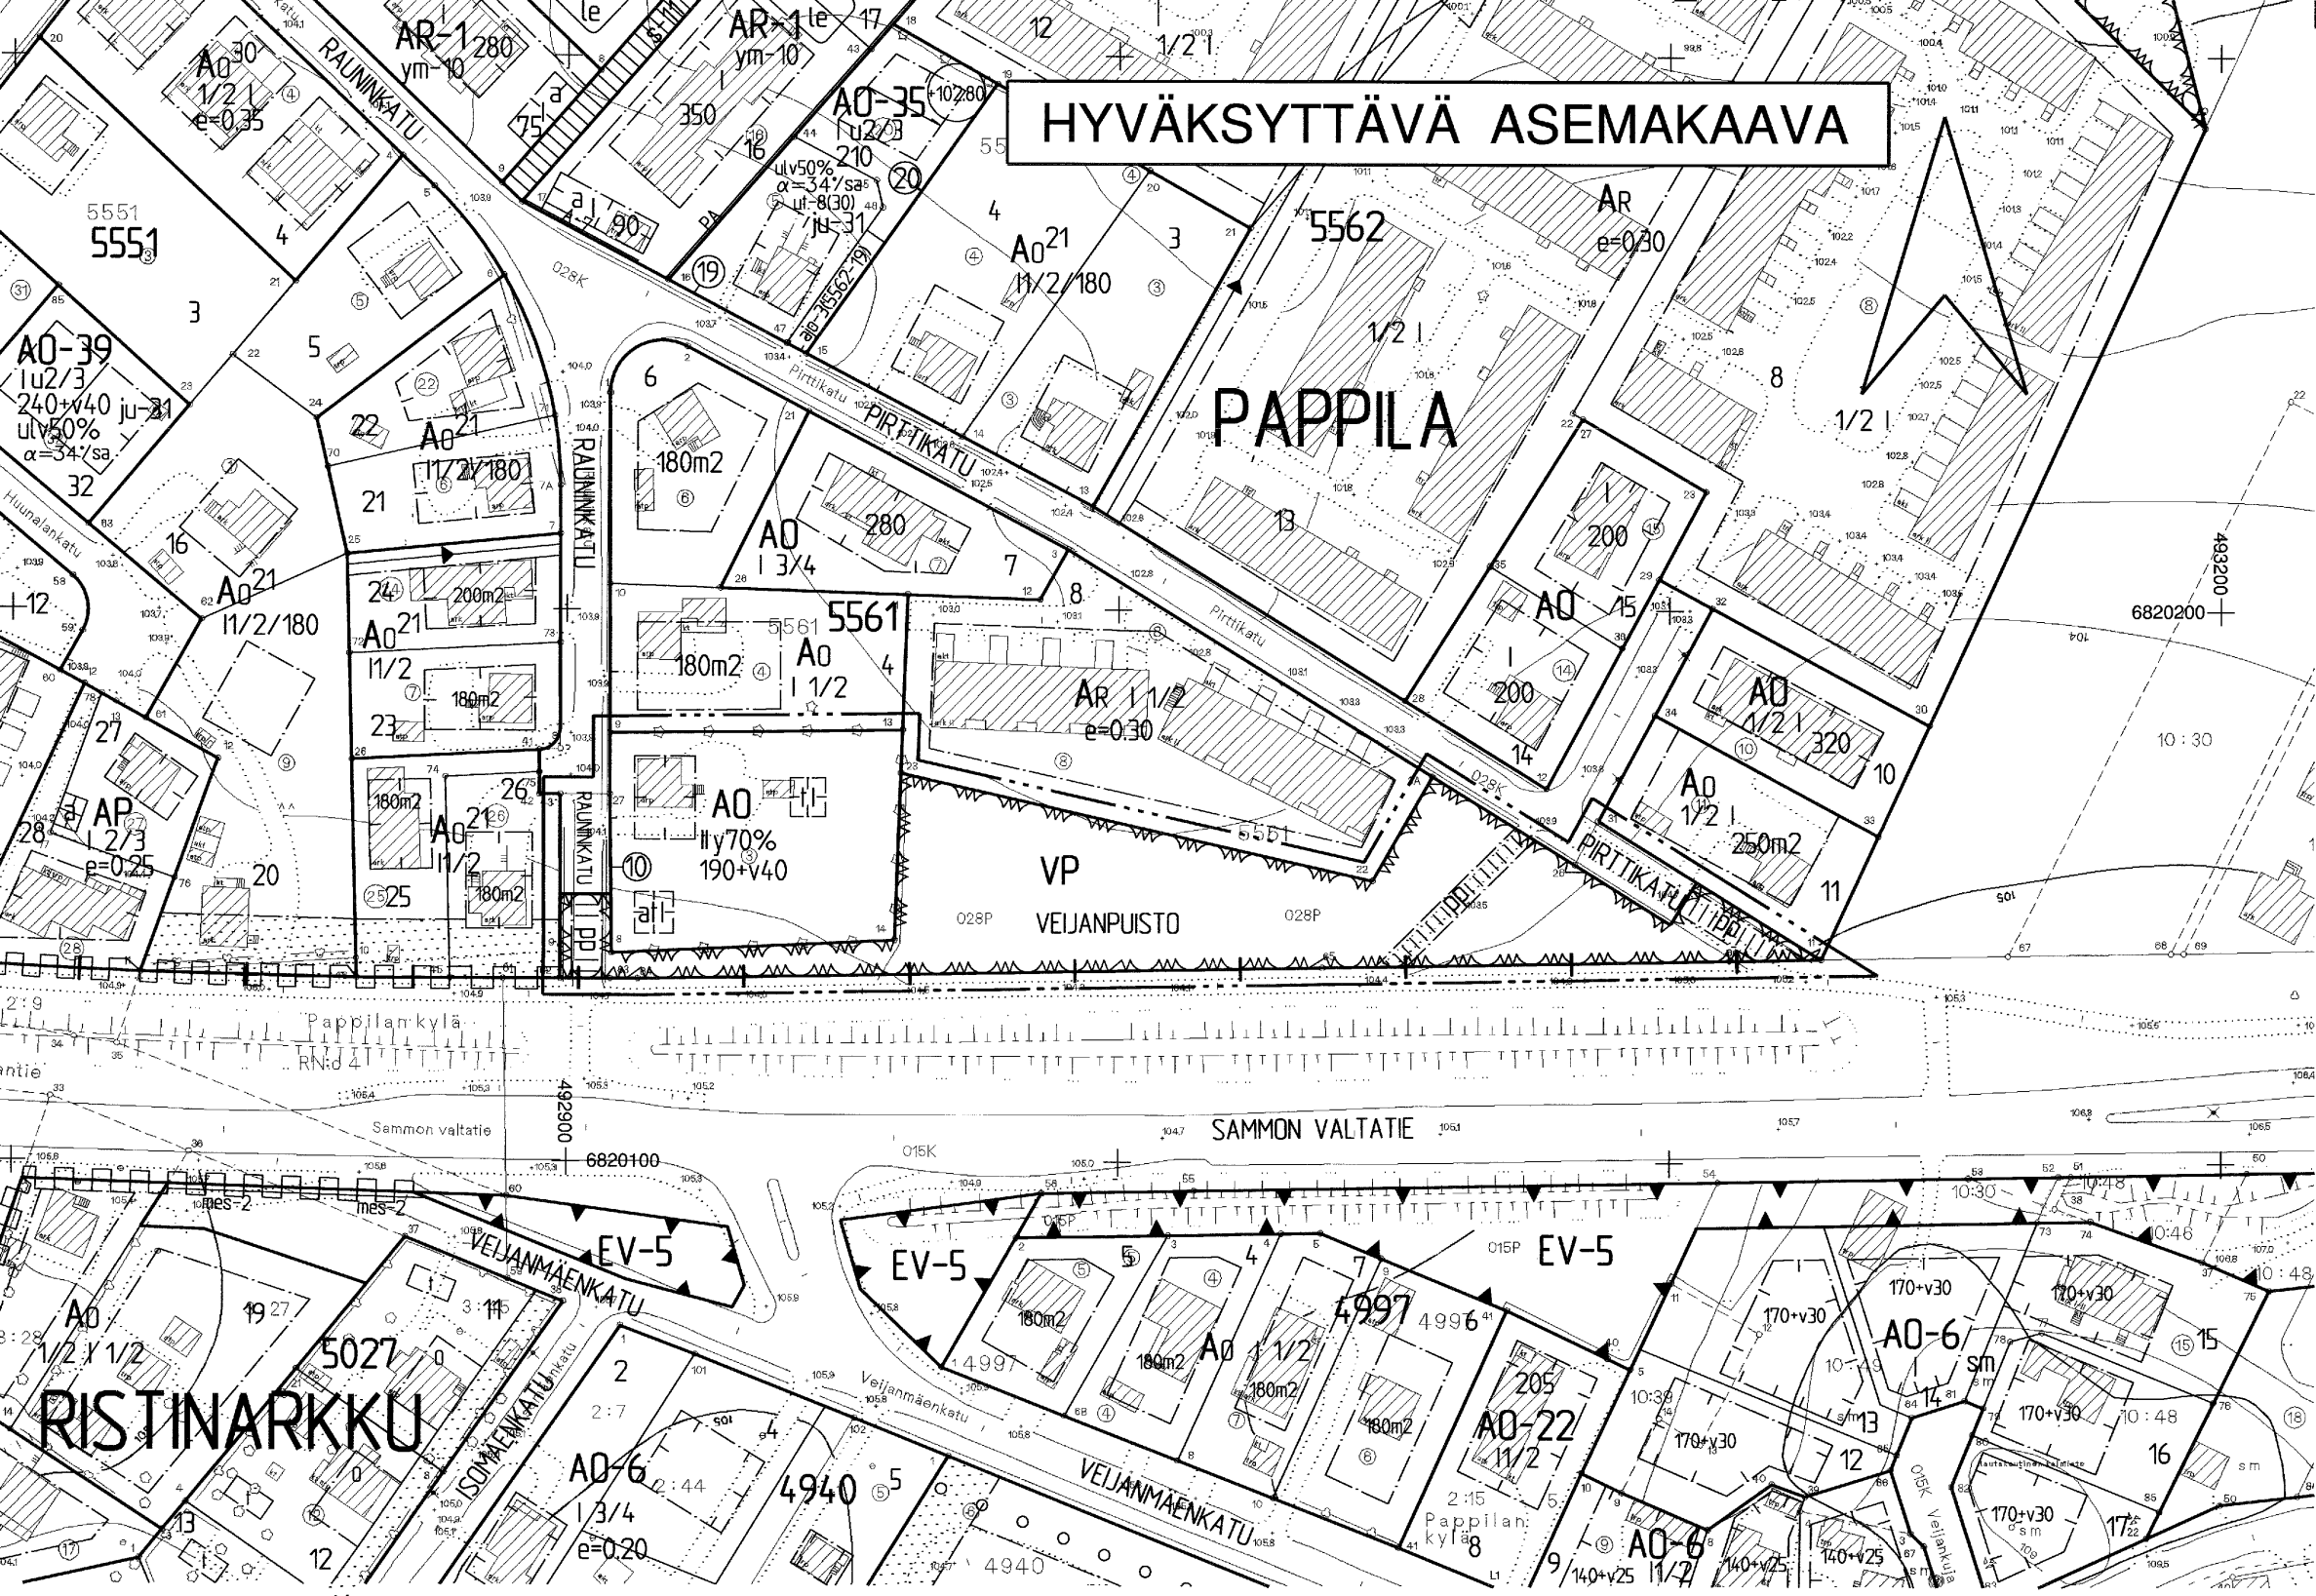


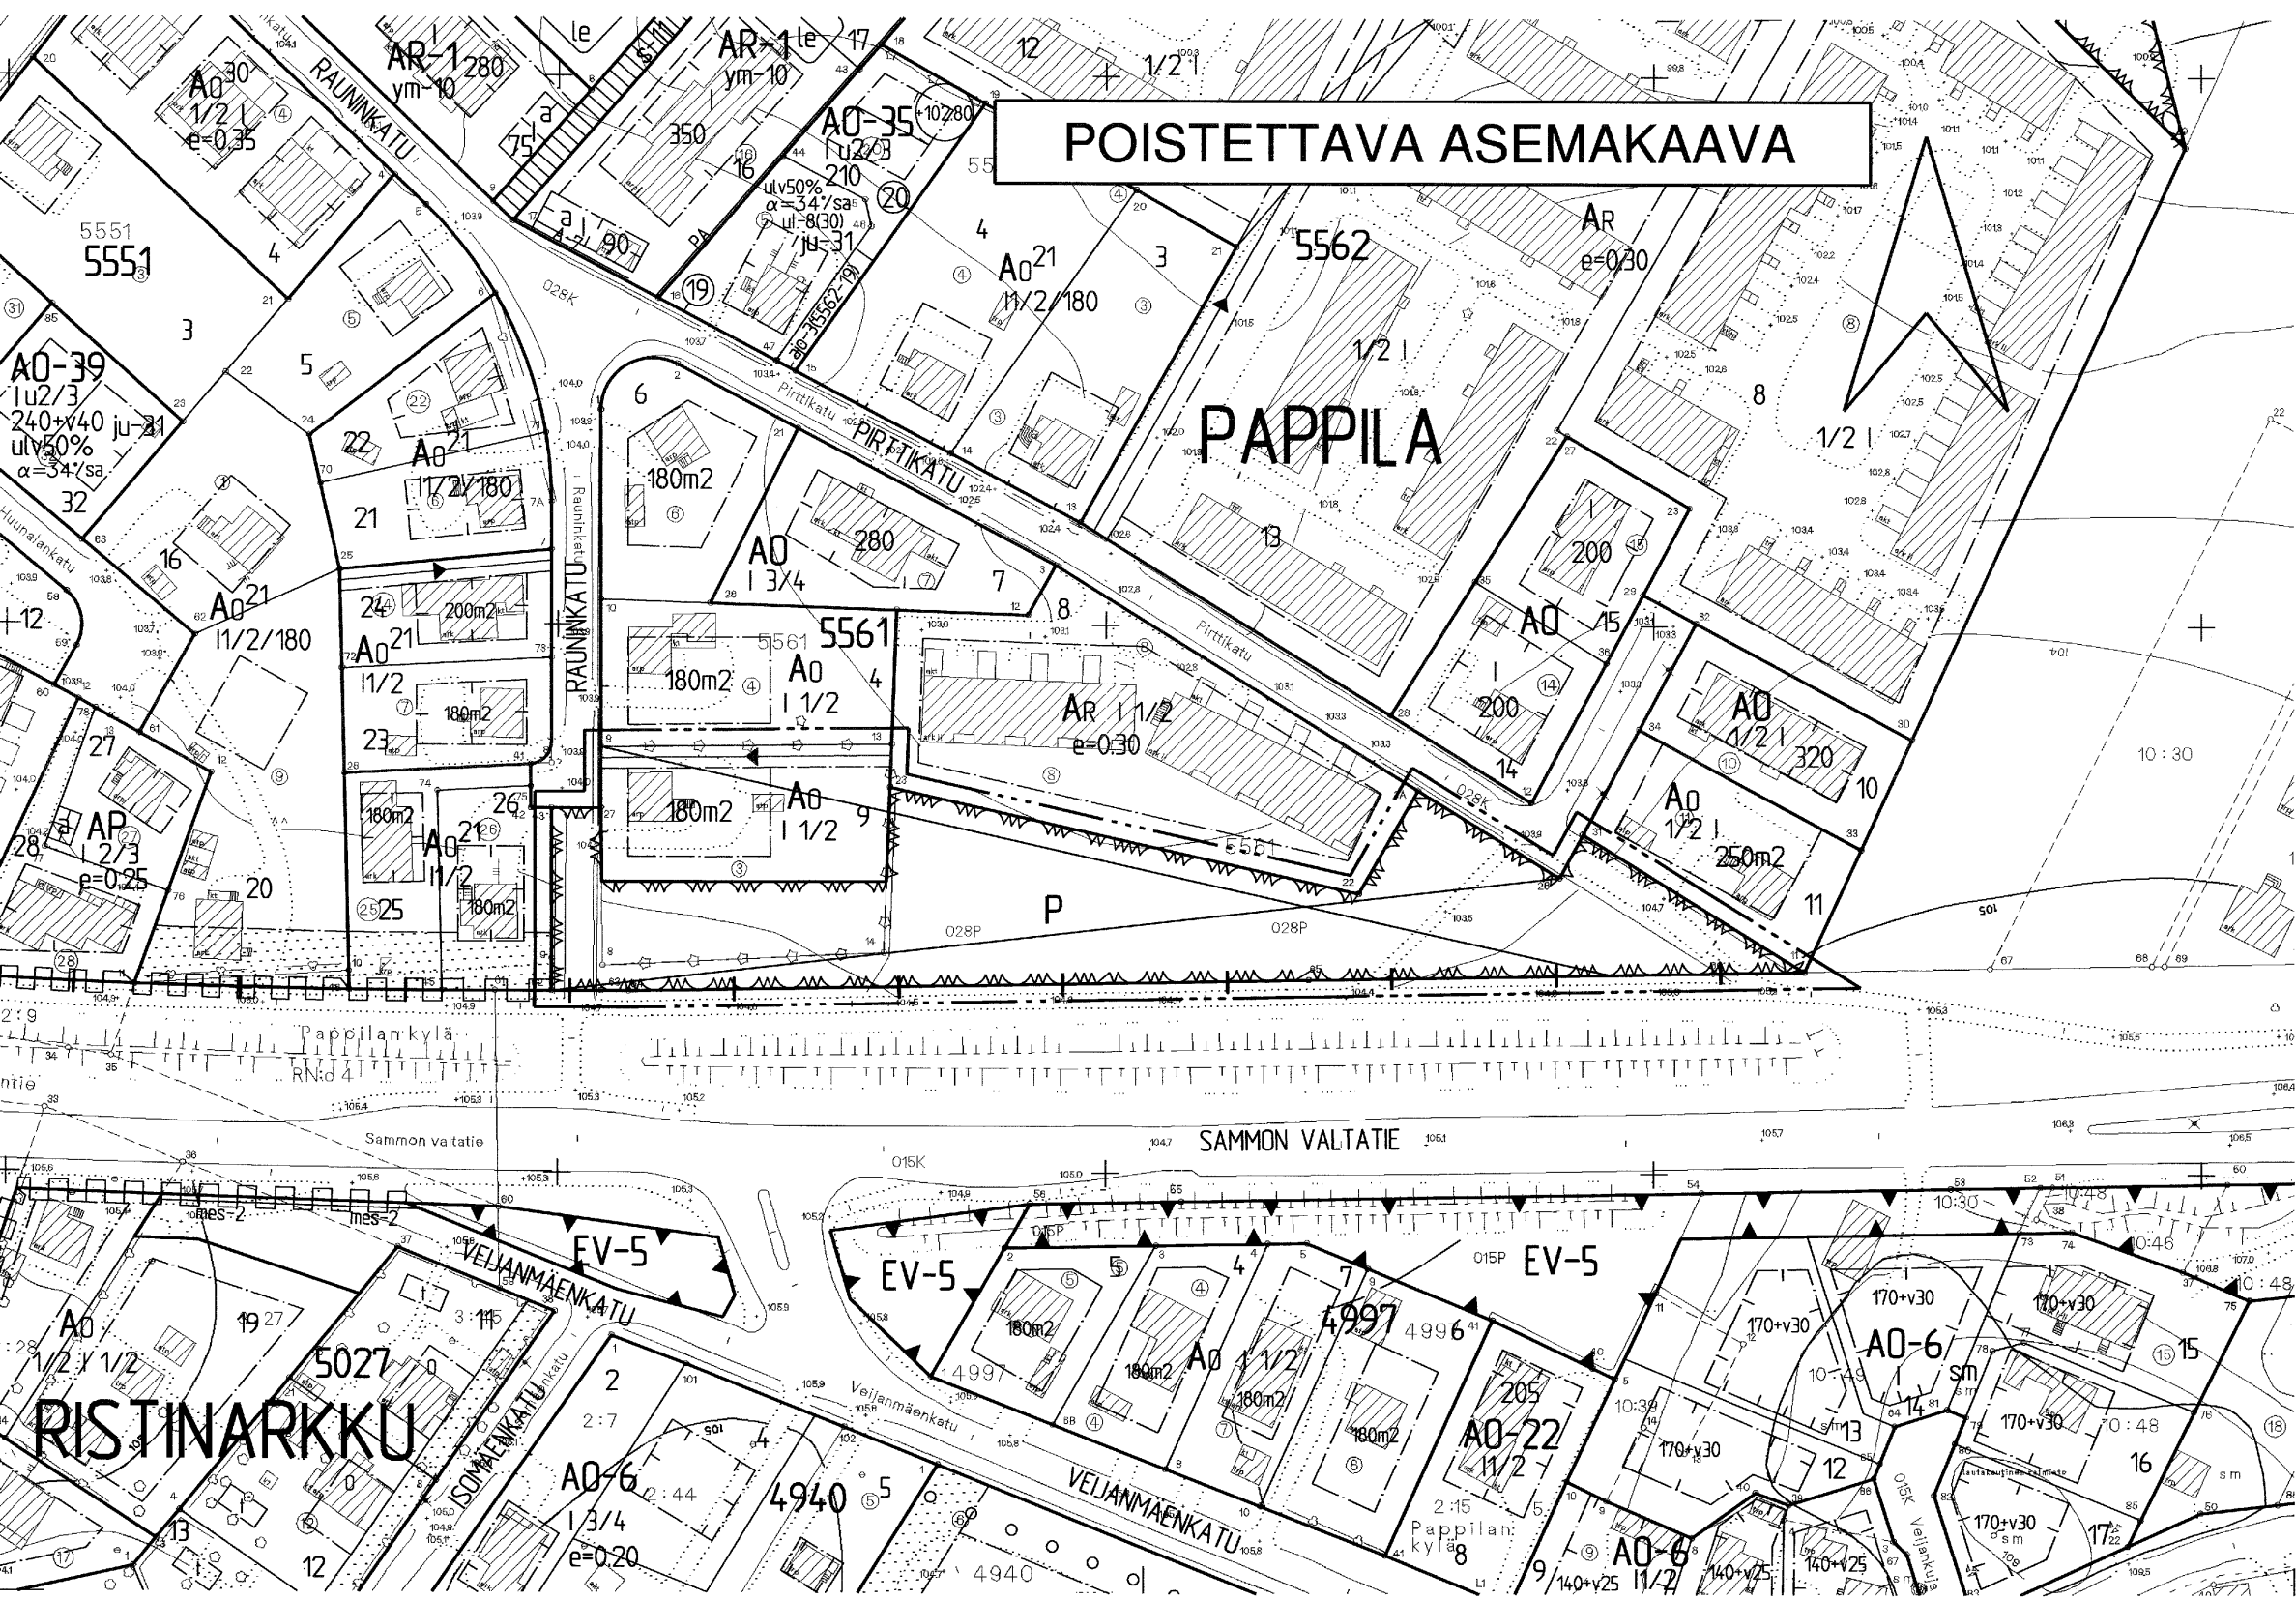

# TAMPERE

## ASEMAKAAVAN MUUTOS

Kaupunginosa: PAPPILA  
Kortteli nro: 5561  
Tontti nro: 9  
Puistoaluetta.

## ASEMAKAAVAN MUUTOKSELLA MUODOSTUU

Kaupunginosa: PAPPILA  
Kortteli nro: 5561 osa  
Katu- ja virkistysaluetta.

## TONTTIJAOLLA MUODOSTUU

Kaupunginosa: PAPPILA  
Kortteli nro: 5561  
Tontti nro: 10

### ASEMAKAAVAMERKINNÄT JA -MÄÄRÄYKSET:

- AO** Erillispientalojen korttelialue.
- VP** Puisto.
- 3m kaava-alueen rajan ulkopuolella oleva viiva.
- +--- Kaupunginosan raja.
- Korttelin, korttelinosan ja alueen raja.
- Osa-alueen raja.
- Poikkiviiva osoittaa rajan sen puolen, johon merkintä kohdistuu.
- 10 Sitovan tonttijakon mukaisen tontin raja ja numero.
- X Risti merkinnän päällä osoittaa merkinnän poistamista.
- Pappi Kaupunginosan nimi.
- 5561 Korttelin numero.
- VEIJANPUISTO Kadun, katuaukion, torin, puiston tai muun yleisen alueen nimi.
- 190+v40 Lukusarja, jossa ensimmäinen luku ilmoittaa sallitun asunto-kerrosalan neliömetrimäärän ja toinen luku ainoastaan maanpäälliseksi autosuoja- ja taloustilaksi varattavan kerrosalan neliömetrimäärän.
- || Roomalainen numero osoittaa rakennusten, rakennuksen tai sen osan suurimman sallitun kerrosluvun.
- y70% Rakennuksen ylimmässä kerroksessa saa enintään prosenttiluvun osoittaman määrän alemman kerroksen pinta-alasta käyttää kerrosalaan luettavaksi tilaksi. Sen yläpuolelle ei saa rakentaa ullakkoa.
- Rakennusala.
- Rakennusala, jolle saa sijoittaa talousrakennuksen.
- al Auton säilytyspaikan ja talousrakennuksen rakennusala.
- Katu.
- Yleiselle jalankululle ja polkupyöräilylle varattu alueen osa.

### POISTETTAVAT ASEMAKAAVAMERKINNÄT JA -MÄÄRÄYKSET:

- AO** Omakotirakennusten ja muiden enintään kahden perheen talojen korttelialue.
- P** Puistoalue.
- 1 1/2 Murtoluku roomalaisen numeron jäljessä osoittaa ullakkokerroksessa sallitun, kerrosalaan laskettavan rakennusoikeuden.
- 180m2 Luku osoittaa suurimman sallitun varsinaisen kerrosalan.
- Rakennusala.
- Putkiviemäri.
- Viemäriä varten varattava alue.

### YMPÄRISTÖN ASEMAKAAVAMERKINTÖJÄ JA -MÄÄRÄYKSIÄ:

- AO<sup>21</sup>** Enintään kahden perheen omakotirakennusten korttelialue.
- AR** Rivitalojen ja muiden kytkettyjen rakennusten korttelialue.
- EV-5** Suojaviheralue, jolle on sijoitettava melusuojaaksi vähintään 2,5 m korkuinen maavalli.

MUUTETAAN 05.03.1971 VAHVISTETTUA ASEMAKAAVAA NRO 3522.  
MUUTETAAN 05.03.1971 VAHVISTETTUA ASEMAKAAVAA NRO 3457.  
MUUTETAAN 25.06.1969 VAHVISTETTUA ASEMAKAAVAA NRO 2792.

TÄHÄN ASEMAKAAVAKARTTAAN LIITTYY ASEMAKAAVAN SELOSTUS, HAVAINNEPIIRROS JA TONTTIIJAKO.

TÄMÄN ASEMAKAAVAN ALUEELLA TONTTIIJAKO LAADITAAN SITOVARA JA SE SISÄLTYY ASEMAKAAVAAN.

ASEMAKAVAEHDOTUS PERUSTUU POHJAKARTTAAN, JOKA TÄYTTÄÄ 1.1.2000 VOIMAAN TULLEEN KAAVOITUSMITTAUSASETUksen (1284/1999) VAATIMUKSET.  
Tampereella 17 p:nä tammikuuta 2003.

Kiinteistöinsinööri *Taru Laitinen*

1:1000 0 10 20 30 40 50 100 150



Tampereen kaupunki ympäristötoimi kaavoitusyksikkö

PAPPILA

Kortteli nro 5561 / tontti nro 9, puistoaluetta.

ASEMAKAAVAN MUUTOS

Tark. 25.02.2003  
Pvm. 15.01.2003



Mikko Järvi  
asemaakaava-arkkitehti

Suunnittelija V.-P. Ristimäki / M.V.

Piirtäjä K. Aro Kartta nro 7864

Ylia. 08.04.2003 Ark. nro 19008 aik/vid