


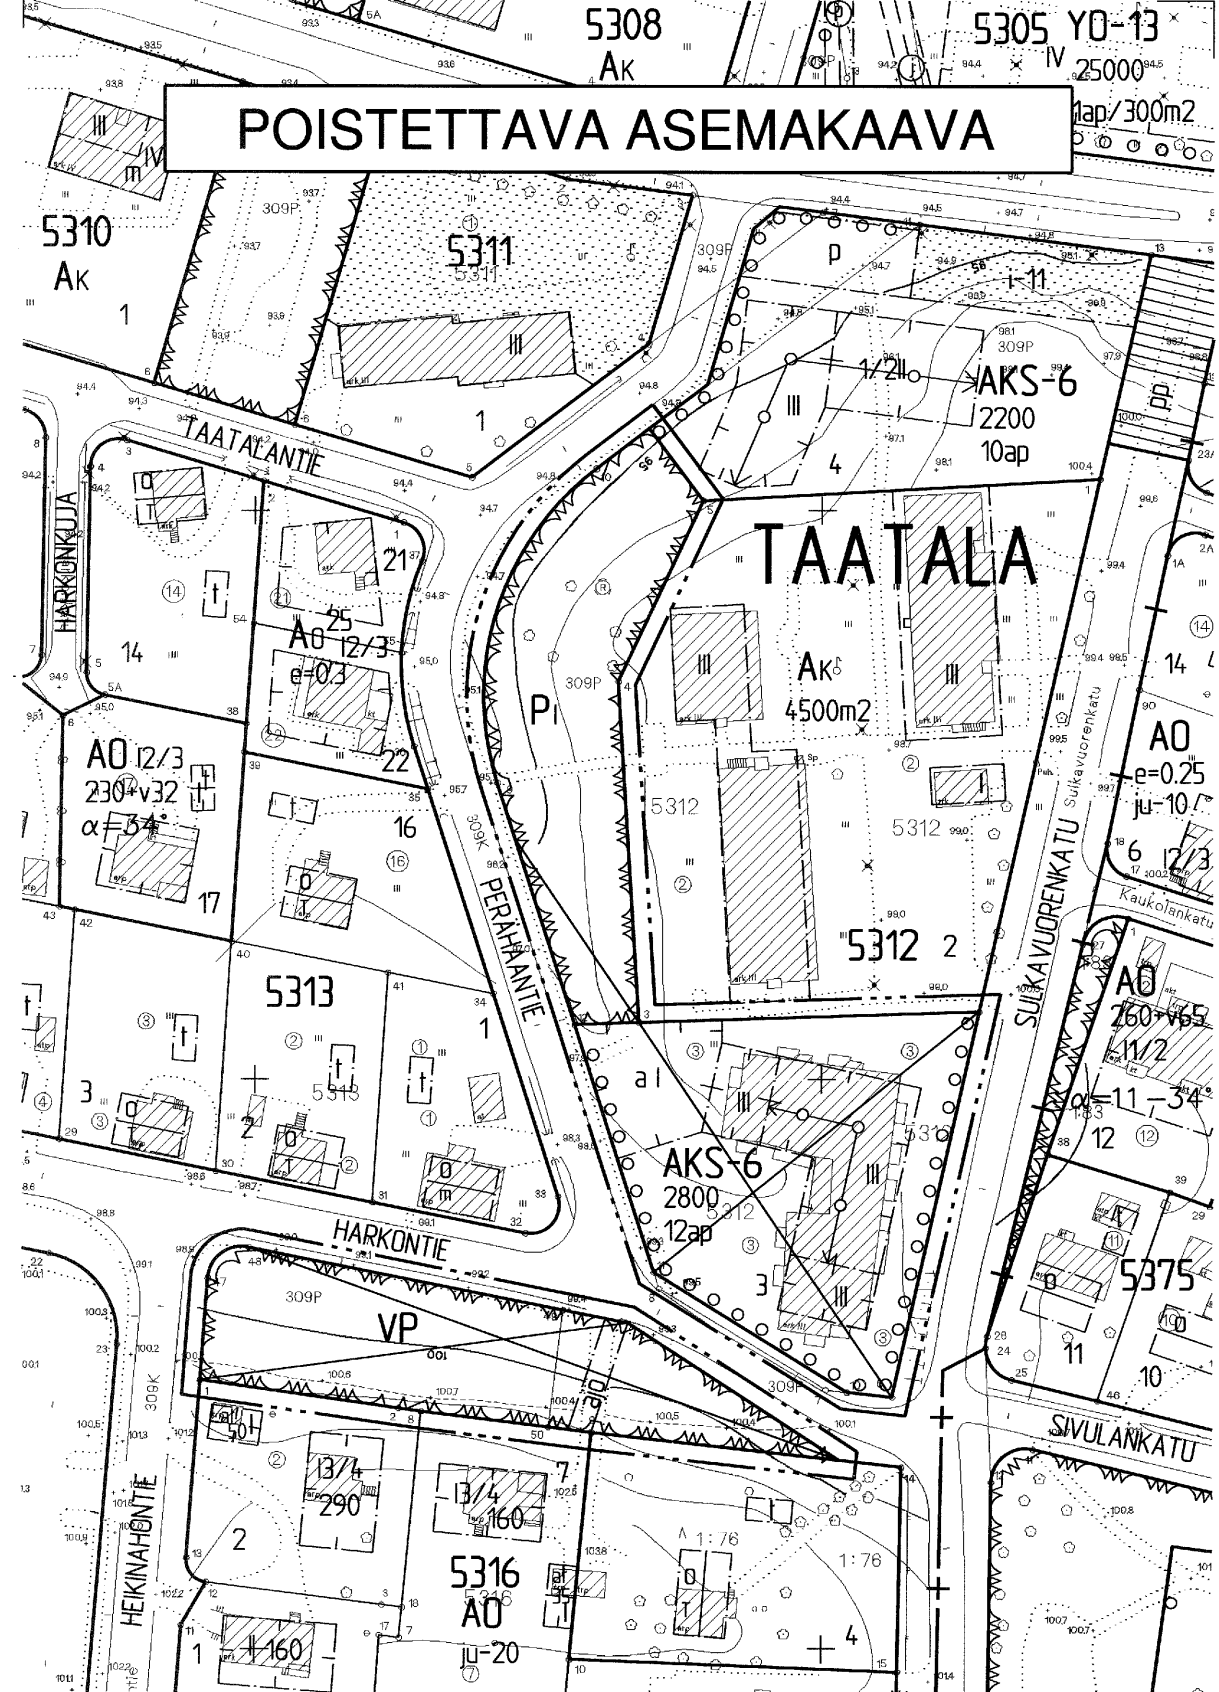

TAMPERE

ASEMAKAAVAN MUUTOS

Kaupunginosa: TAATALA
Kortteli nro: 5312
Tontti nro: 3
Puisto- ja virkistysaluetta.

ASEMAKAAVAMERKINNÄT JA -MÄÄRÄYKSET:

- AKS-6** Asuinkerrostalojen korttelialue vanhusen asuntoja varten. Tontille on varattava autopaikkoja merkinnän osoittama määrä. Uudisrakennuksen sopeutumiseen kaupunkikuvaan on kiinnitettävä erityistä huomiota.
- VP** Puisto.
- 3 m kaava-alueen rajan ulkopuolella oleva viiva.
- Korttelin, korttelinosan ja alueen raja.
- Osa-alueen raja.
- Poikkiviiva osoittaa rajan sen puolen, johon merkintä kohdistuu.
- Risti merkinnän päällä osoittaa merkinnän poistamista.
- Kaupunginosan nimi.
- Korttelin numero.
- Tontin numero.

TAAT
5312
3

- PERÄHAANPU** Puiston nimi.
- 3000 Rakennusoikeus kerrosalaneliömetreinä.
- Roomalainen numero osoittaa rakennusten, rakennuksen tai sen osan suurimman sallitun kerrosluvun.
- Rakennusala.
- Rakennusala, jolle saa sijoittaa talousrakennuksen.
- Istutettava puurivi.
- Ajoyhteys.
- Tontin autopaikkamäärä.

- Pi** Istutettava puistoalue.
- Eri kaavamääräysten alaisten alueenosien välinen raja.
- Rakennusallalla oleva nuoliviiva osoittaa, millä välillä rakennus on rakennettava yhtäjaksoisena.
- Auton säilytyspaikan rakennusala.
- Alueella oleva ajoyhteys.

YMPÄRISTÖN ASEMAKAAVAMERKINTÖJÄ JA -MÄÄRÄYKSIÄ:

- AK** Asuinkerrostalojen korttelialue.
- AL** Liikerakennusten korttelialue.
- AO** Erillispientalojen korttelialue.
- AO²⁵** Enintään kahden perheen rakennusten korttelialue.
- Asunto- tai liikekortteli.
- Puisto- t.m.s. alue.
- Kaupunginosan raja.
- PERÄHAANTI** Kadun nimi.
- Katu.

MUUTETAAN 02.10.1990 VAHVISTETTUA ASEMAKAAVAA NRO 6661 ja MUUTETAAN 29.09.1970 " " NRO 3259.

TÄHÄN ASEMAKAAVAKARTTAAN LIITTYY ASEMAKAAVAN SELOSTUS JA HAVAINNEPIIRROS.

ASEMAKAVAEHDOTUS PERUSTUU POHJAKARTTAAN, JOKA TÄYTTÄÄ 1.1.2000 VOIMAAN TULLEEN KAAVOITUSMITTAUSASETUKSEN (1284/1999) VAATIMUKSET. Tampereella 28. p:nä maaliskuuta 2003.

Kiinteistöinsinööri *Tapani Laitinen*

1:1000 0 10 20 30 40 50 100 150

**Tampereen kaupunki ympäristötoimi kaavoitusyksikkö**
TAATALA
5312 - 3 sekä puisto- ja virkistysaluetta.
Asemakaavan muutos.

Tark. 25.04.2003
Pvm. 31.03.2003

Mikko Järvi
Mikko Järvi
asemakaava-arkkitehti

Suunnittelija E. KARPPINEN

Piirtäjä J. GRÖNLUND Kartta nro 7870

Ylia hyv. 26.08.2003 Ark. nro 14018 atk/vid