
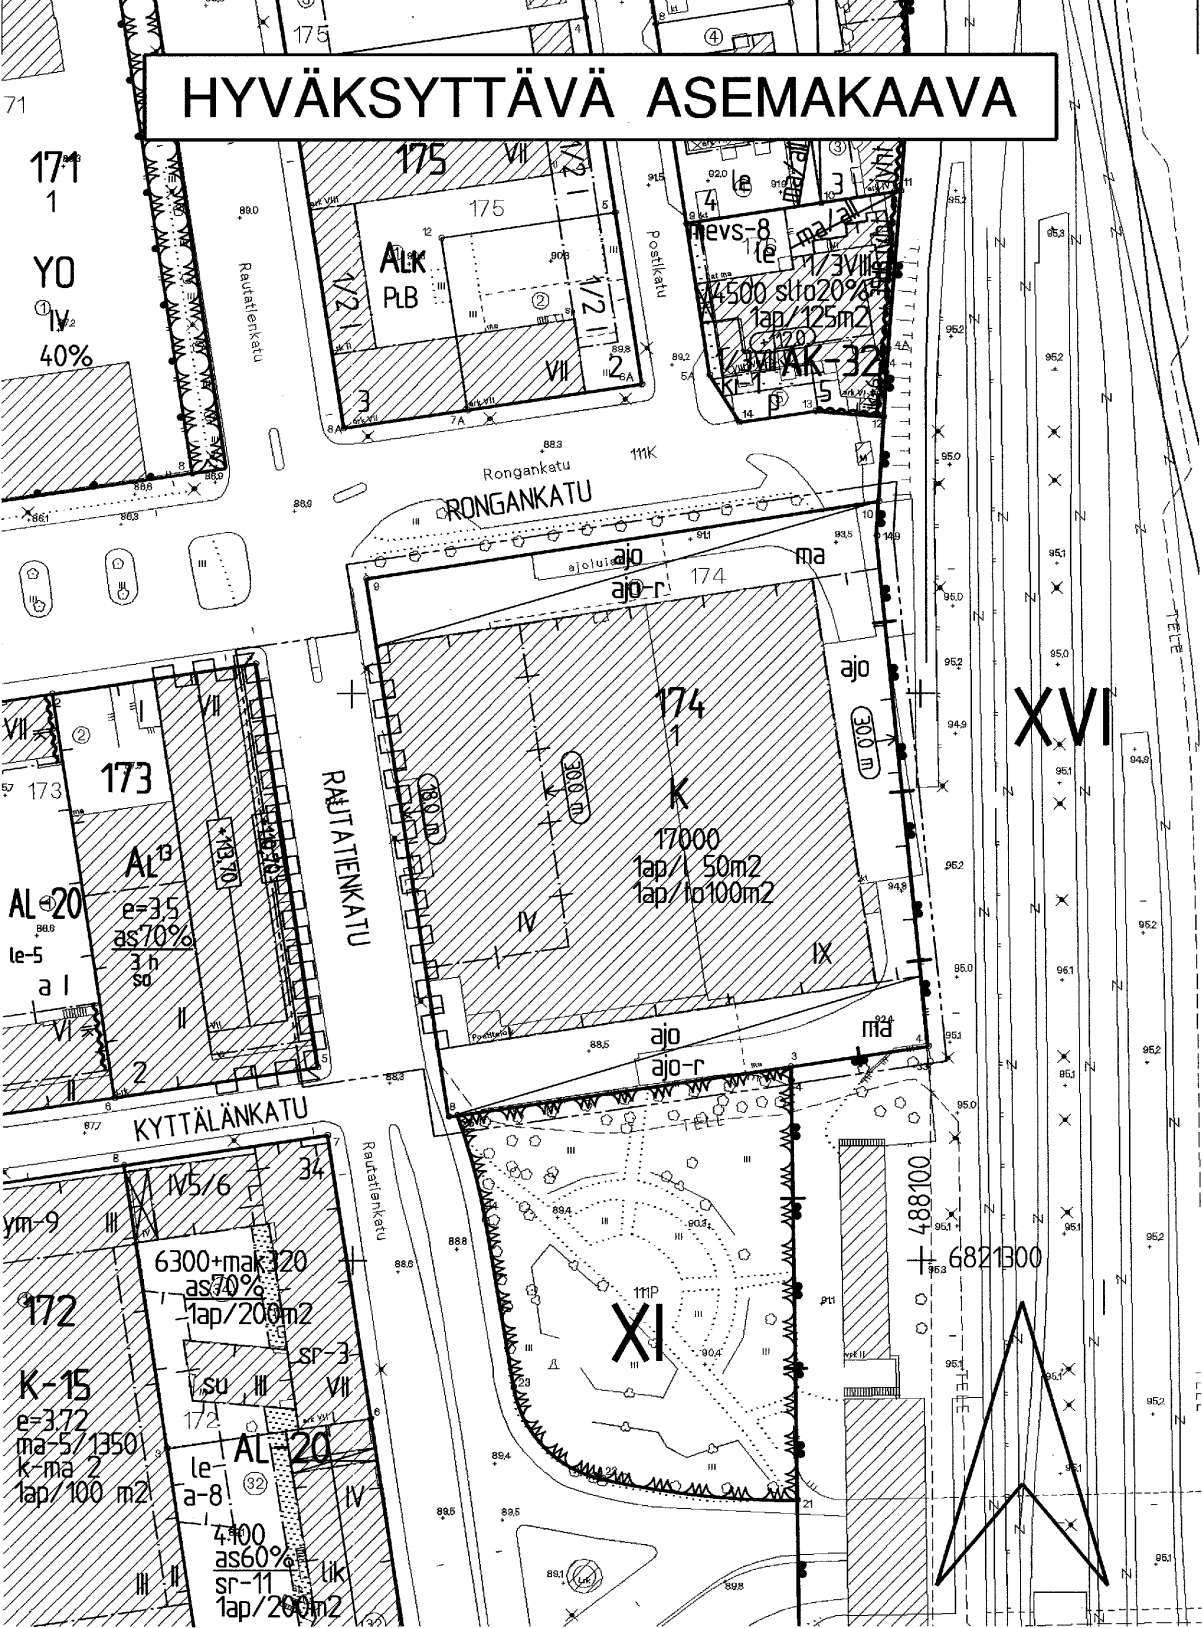


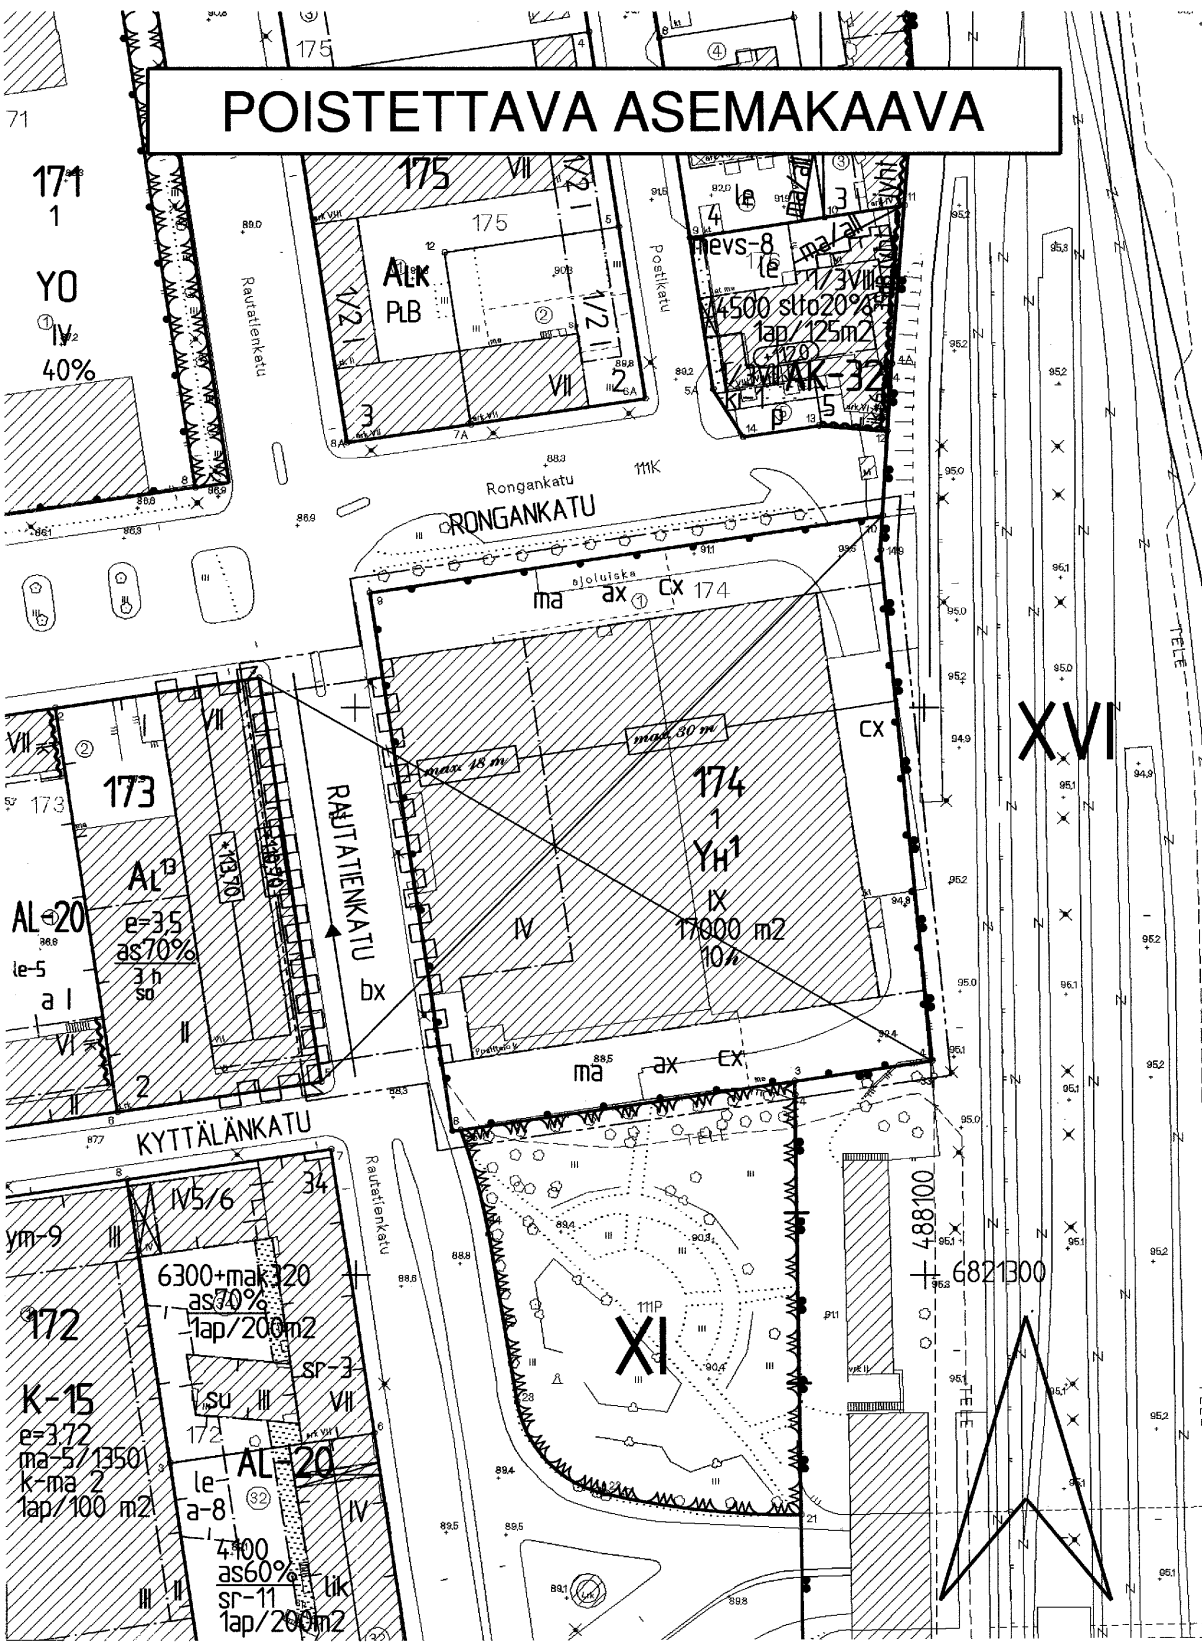

TAMPERE

ASEMAKAAVAN MUUTOS

Kaupunginosa: XI
Kortteli nro: 174
Tontti nro: 1
Katualuetta.
Kaupunginosan rajaa.

- ASEMAKAAVAMERKINNÄT JA -MÄÄRÄYKSET:
- Liike- ja toimistorakennusten korttelialue.
 - 3m kaava-alueen rajan ulkopuolella oleva viiva.
 - Kaupunginosan raja.
 - Korttelin, korttelinosan ja alueen raja.
 - Osa-alueen raja.
 - Poikkiviiva osoittaa rajan sen puolen, johon merkintä kohdistuu.
 - Tontin raja.
 - Risti merkinnän päällä osoittaa merkinnän poistamista.
 - Kaupunginosan numero.
 - Korttelin numero.
 - Tontin numero.
 - Kadun, tien, katuaukion, torin, puiston tai muun yleisen alueen nimi.
 - Rakennusoikeus kerrosalaneliömetreinä.
 - Roomalainen numero osoittaa rakennusten, rakennuksen tai sen osan suurimman sallitun kerrosluvun.
 - Rakennuksen julkisivun enimmäiskorkeus metreinä.
 - Rakennusala.
 - Maanalainen tila.
 - Alueen osa, jolle saa rakentaa ajoluiskan.
 - Katu.
 - Ajoyhteys.
 - Katualueen rajan osa, jonka kohdalta ei saa järjestää ajo-neuvoliittymää.
 - Merkintä osoittaa, kuinka monta liiketilan kerrosalaneliö-metriä kohti on rakennettava yksi autopaikka.
 - Merkintä osoittaa, kuinka monta toimistotilan kerrosalaneliö-metriä kohti on rakennettava yksi autopaikka.

YLEISMÄÄRÄYS:

Rautatiealueelle tapahtuva yleinen liikenne sallitaan korttelin osissa, joihin on merkitty ajoyhteys.

- YMPÄRISTÖN ASEMAKAAVAMERKINNÄT JA -MÄÄRÄYKSET:
- Asuinkerrostalojen korttelialue.
 - Asuin-, liike- ja toimistorakennusten korttelialue.
 - Yhdistettyjen liike- ja asuinkerrostalojen korttelialue.
 - Opetustoimintaa palvelevien rakennusten korttelialue.
 - Liikerakennusten korttelialue.
 - Rautatiealue.
 - Puistoalue.

- POISTETTAVAT ASEMAKAAVAMERKINNÄT JA -MÄÄRÄYKSET:
- Hallinto- ja virastorakennusten korttelialue, jolla sallitaan kaksi kellarikerrosta. Rakennuksen omaa käyttöä palvelevia työhuoneita saa sijoittaa maanpinnan alapuolella olevaan tilaan. Saunatilat saa rakentaa ullakkokerrokseen. Tontilla tulee olla autopaikkoja seuraavasti:
1) Asunnot yksi autopaikka asuinhuoneistoa kohti.
2) Toimistot, liikehuoneistot ja niihin verrattavat yksi autopaikka 100 kerrosalaneliömetriä kohti.
3) Ravintolat ja kokoushuoneet yksi autopaikka kymmentä (10) ko. huonetilojen käyttäjää kohti.
 - Eri kaavamääräysten alaisten alueen osien välinen raja.
 - Ohjeellinen tontin tai rakennuspaikan raja.
 - Luku, joka osoittaa tontin sallitun varsinaisen kerrosalan.
 - Sallittu asuinhuoneistomäärä.
 - Rakennusala.
 - Rakennuksen julkisivupinnan ja vesikaton leikkauskohdan enimmäiskorkeus.
 - Maanalainen tila.
 - Korttelin osa, jolle saa rakentaa liikenteen vaatimia rakennelmia ja laitteita.
 - Rautatiealueelle tapahtuvaa yleistä liikennettä varten varattu tontinosa.
 - Kadun alaisten yhdistystunnelien alue.
 - Putki- tai tunnelviemäri.
 - Ajoliikenne korttelirajan kohdalta kielletty.

MUUTETAAN 30.3.1968 VAHVISTETTUA ASEMAKAAVAA NRO 2799.

TÄHÄN ASEMAKAAVAAN LIITTYY ASEMAKAAVAN SELOSTUS.

ASEMAKAAVAEHDOTUS PERUSTUU POHJAKARTTAAN, JOKA TÄYTTÄÄ 1.1.2000 VOIMAAN TULLEEN KAAVOITUSMITTAUSASETUKSEN (1284/1999) VAATIMUKSET.
Tampereella 15 pñä syyskuuta 2003.

Kiinteistöinsinööri *Tapani Laitinen*

1:1000 0 10 20 30 40 50 100 150

Tampereen kaupunki ympäristötoimi kaavoitusyksikkö
XI
174 / 1 sekä katualuetta. Kaupunginosan rajaa.
Asemakaavan muutos

Pvm. 12.9.2003 Mikko Järvi asemakaava-arkkitehti

Suunnittelija	Rauno Penttinen			
Piirtäjä	E. Hakola	Kartta nro	7925	
KV hyv.	17.12.2003	Ark. nro	14028	atk/vid