
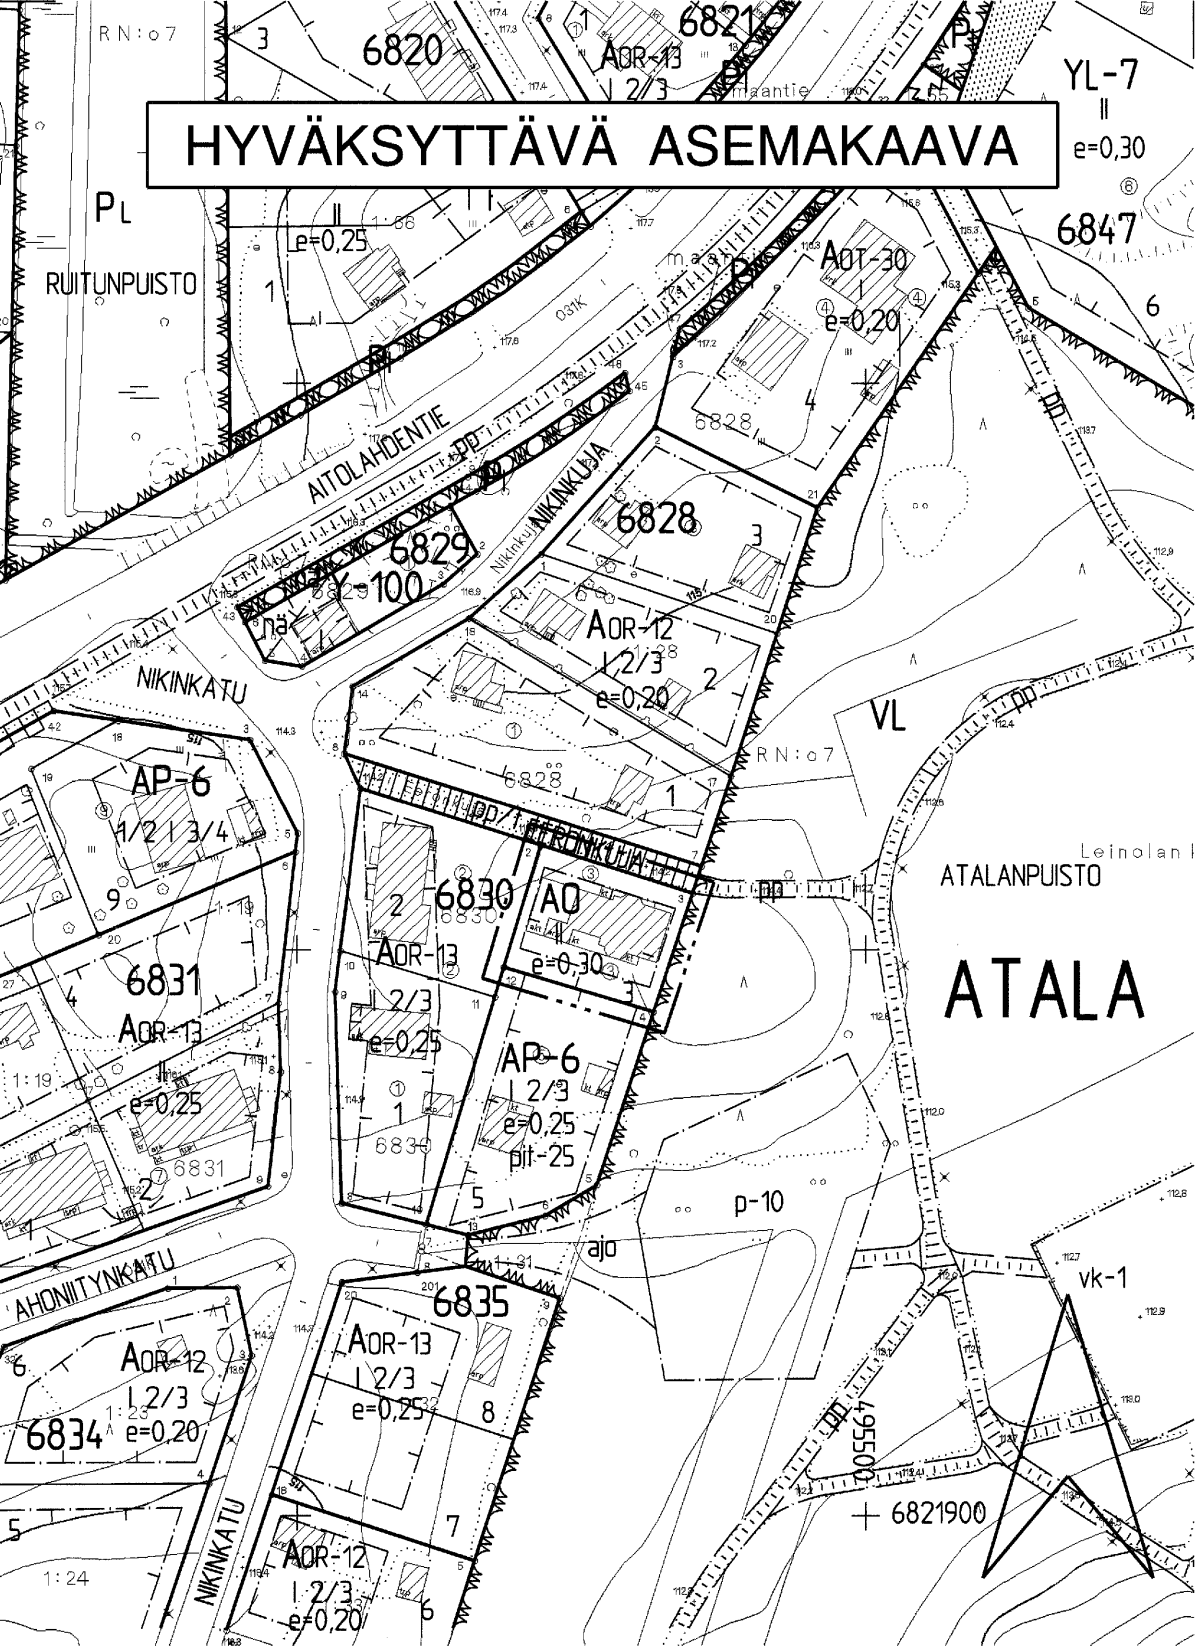


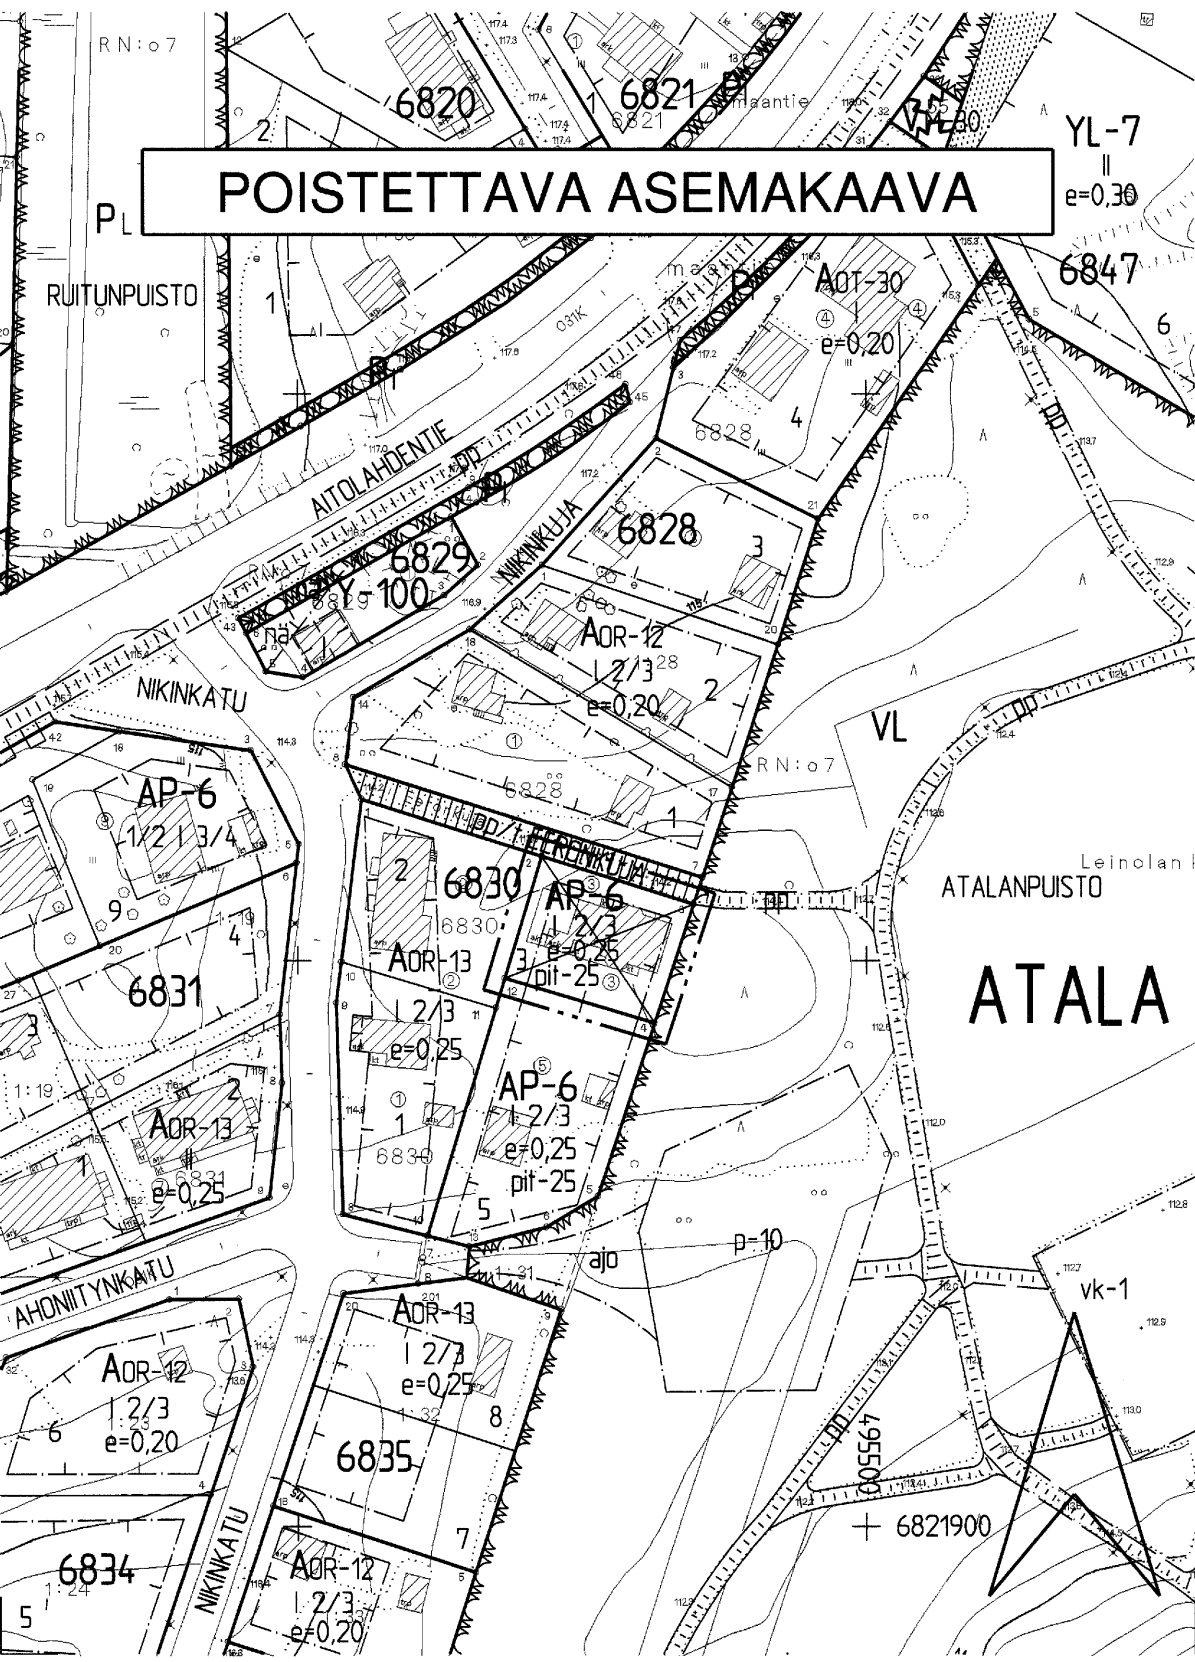

TAMPERE

ASEMAKAAVAN MUUTOS

Kaupunginosa: ATALA
Kortteli nro: 6830
Tontti nro: 3

ASEMAKAAVAMERKINNÄT JA -MÄÄRÄYKSET:

	Erillispientalojen korttelialue.
	3m kaava-alueen rajan ulkopuolella oleva viiva.
	Korttelin, korttelinosan ja alueen raja.
	Osa-alueen raja.
	Poikkiviiva osoittaa rajan sen puolen, johon merkintä kohdistuu.
	Ohjeellinen tontin raja.
	Risti merkinnän päällä osoittaa merkinnän poistamista.
	Kaupunginosan nimi.
	Korttelin numero.
	Tontin numero.
	Roomalainen numero osoittaa rakennusten, rakennuksen tai sen osan suurimman sallitun kerrosluvun.
	Tehokkuusluku eli kerroslalan suhde tontin pinta-alaan.
	Rakennusala.

POISTETTAVAT ASEMAKAAVAMERKINNÄT JA -MÄÄRÄYKSET:

	Asuinpientalojen korttelialue. Vierekkäiset asuntokohtaiset pihat on erotettava toisistaan vähintään 3 m pituisella ja 160 cm korkuisella rakenteellisella aidalla. Tontilta on varattava yksi autopaikka asuntoa kohti.
	Murtoluku roomalaisen numeron jäljessä osoittaa, kuinka suuren osan rakennuksen suurimman kerroksen alasta saa kaavassa lukumäärältään mainittujen kerrosten yläpuolella olevasta tilasta kerrosluvun estämättä käyttää kerroksalaan laskettavaksi tilaksi.
	Merkintä osoittaa kunkin rakennusosalalle rakennettavan rakennuksen enimmäispituuden metreinä.

YMPÄRISTÖN ASEMAKAAVAMERKINTÖJÄ JA -MÄÄRÄYKSIÄ:

	Omakotirakennusten sekä rivitalojen ja muiden kytkettyjen rakennusten korttelialue.
	Omakotirakennusten sekä rivitalojen ja muiden kytkettyjen rakennusten korttelialue.
	Lähivirkistysalue.
	Kadun tai puiston nimi.
	Jalankululle ja polkupyöräilylle varattu katu, jolla tontille ajo on sallittu.

MUUTETAAN 26.04.1994 VAHVISTETTUA ASEMAKAAVAA NRO 7253.

TÄHÄN ASEMAKAAVAKARTTAAN LIITTYY ASEMAKAAVAN SELOSTUS.

ASEMAKAAVAEHDOTUS PERUSTUU POHJAKARTTAAN, JOKA TÄYTTÄÄ 1.1.2000 VOIMAAN TULLEEN KAAVOITUSMITTAUSASETUKSEN (1284/1999) VAATIMUKSET.

Tampereella 5 pñä marraskuuta 2003.

Kiinteistöinsinööri

Tapani Lohka

1:1000 0 10 20 30 40 50 100 150

	Tampereen kaupunki ympäristötoimi kaavoitusyksikkö ATALA Kortteli nro 6830 / tontti nro 3. Asemakaavan muutos
	Suunnittelija MAIRE VÄISÄNEN
Pvm. 6.11.2003	Piirtäjä T.KAASALAINEN Kartta nro 7935
asemakaava-arkkitehti	Hyv. 09.03.2004 Ark. nro 79022 atk/vld