
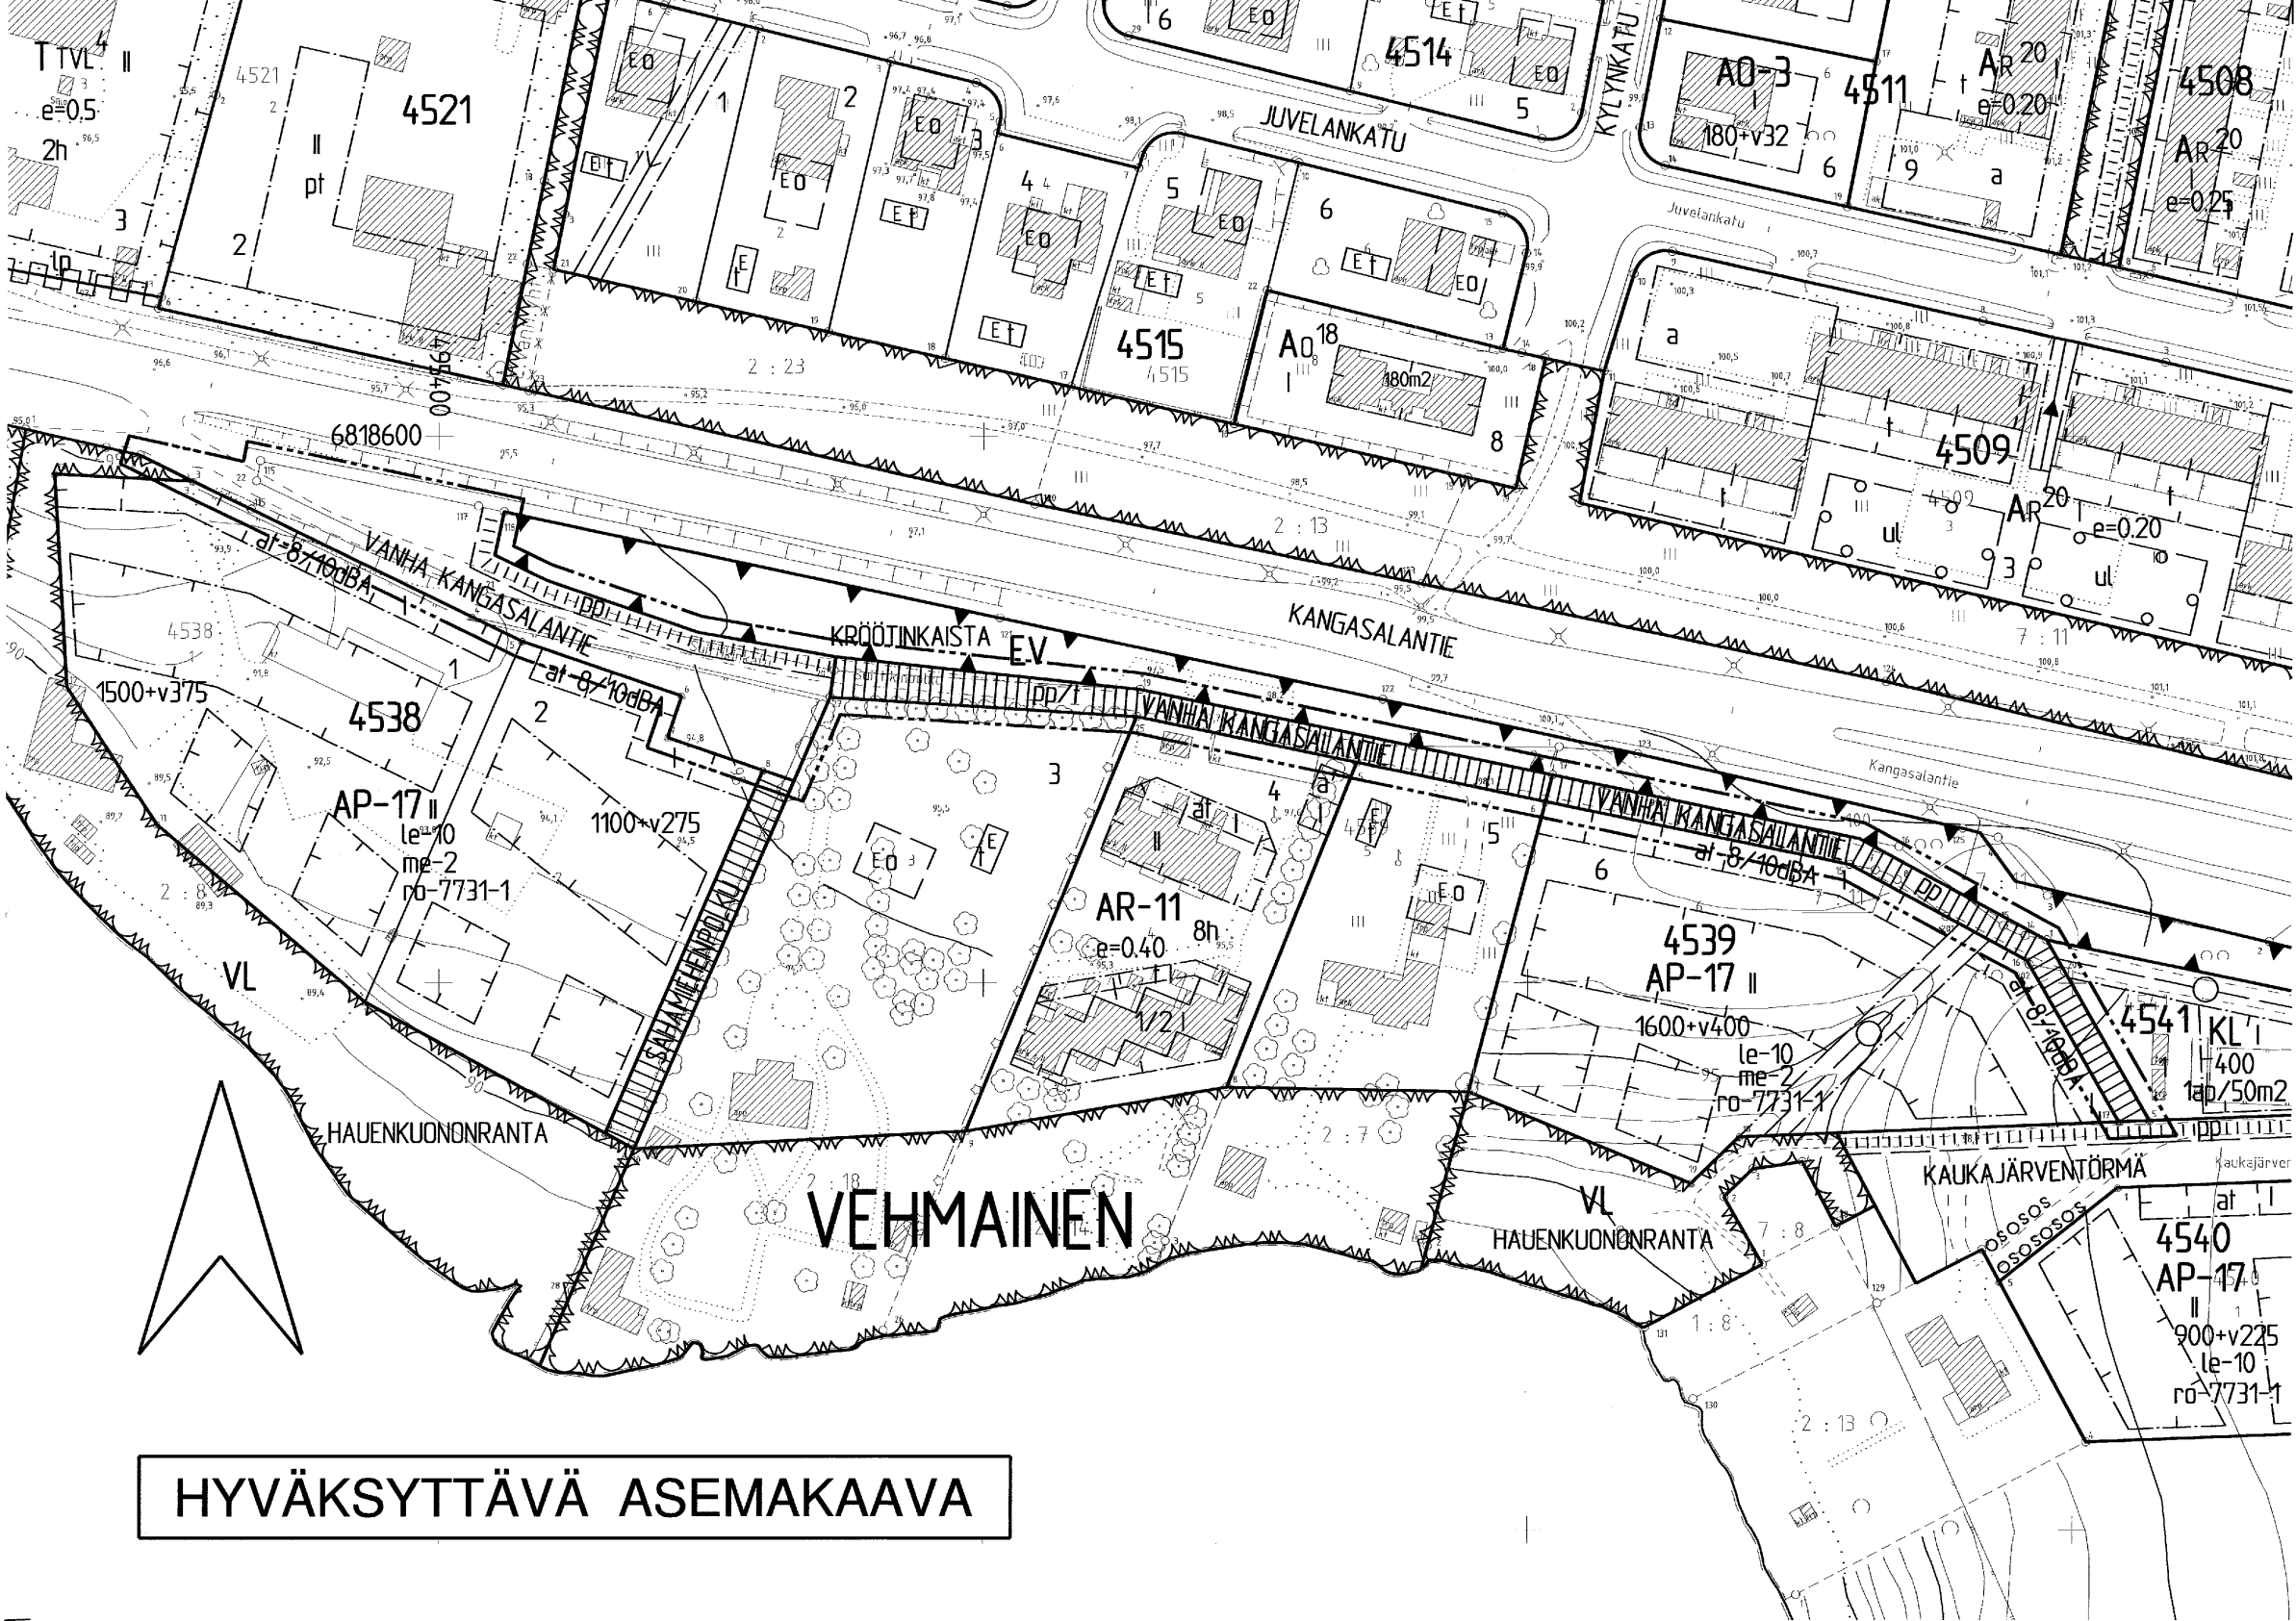


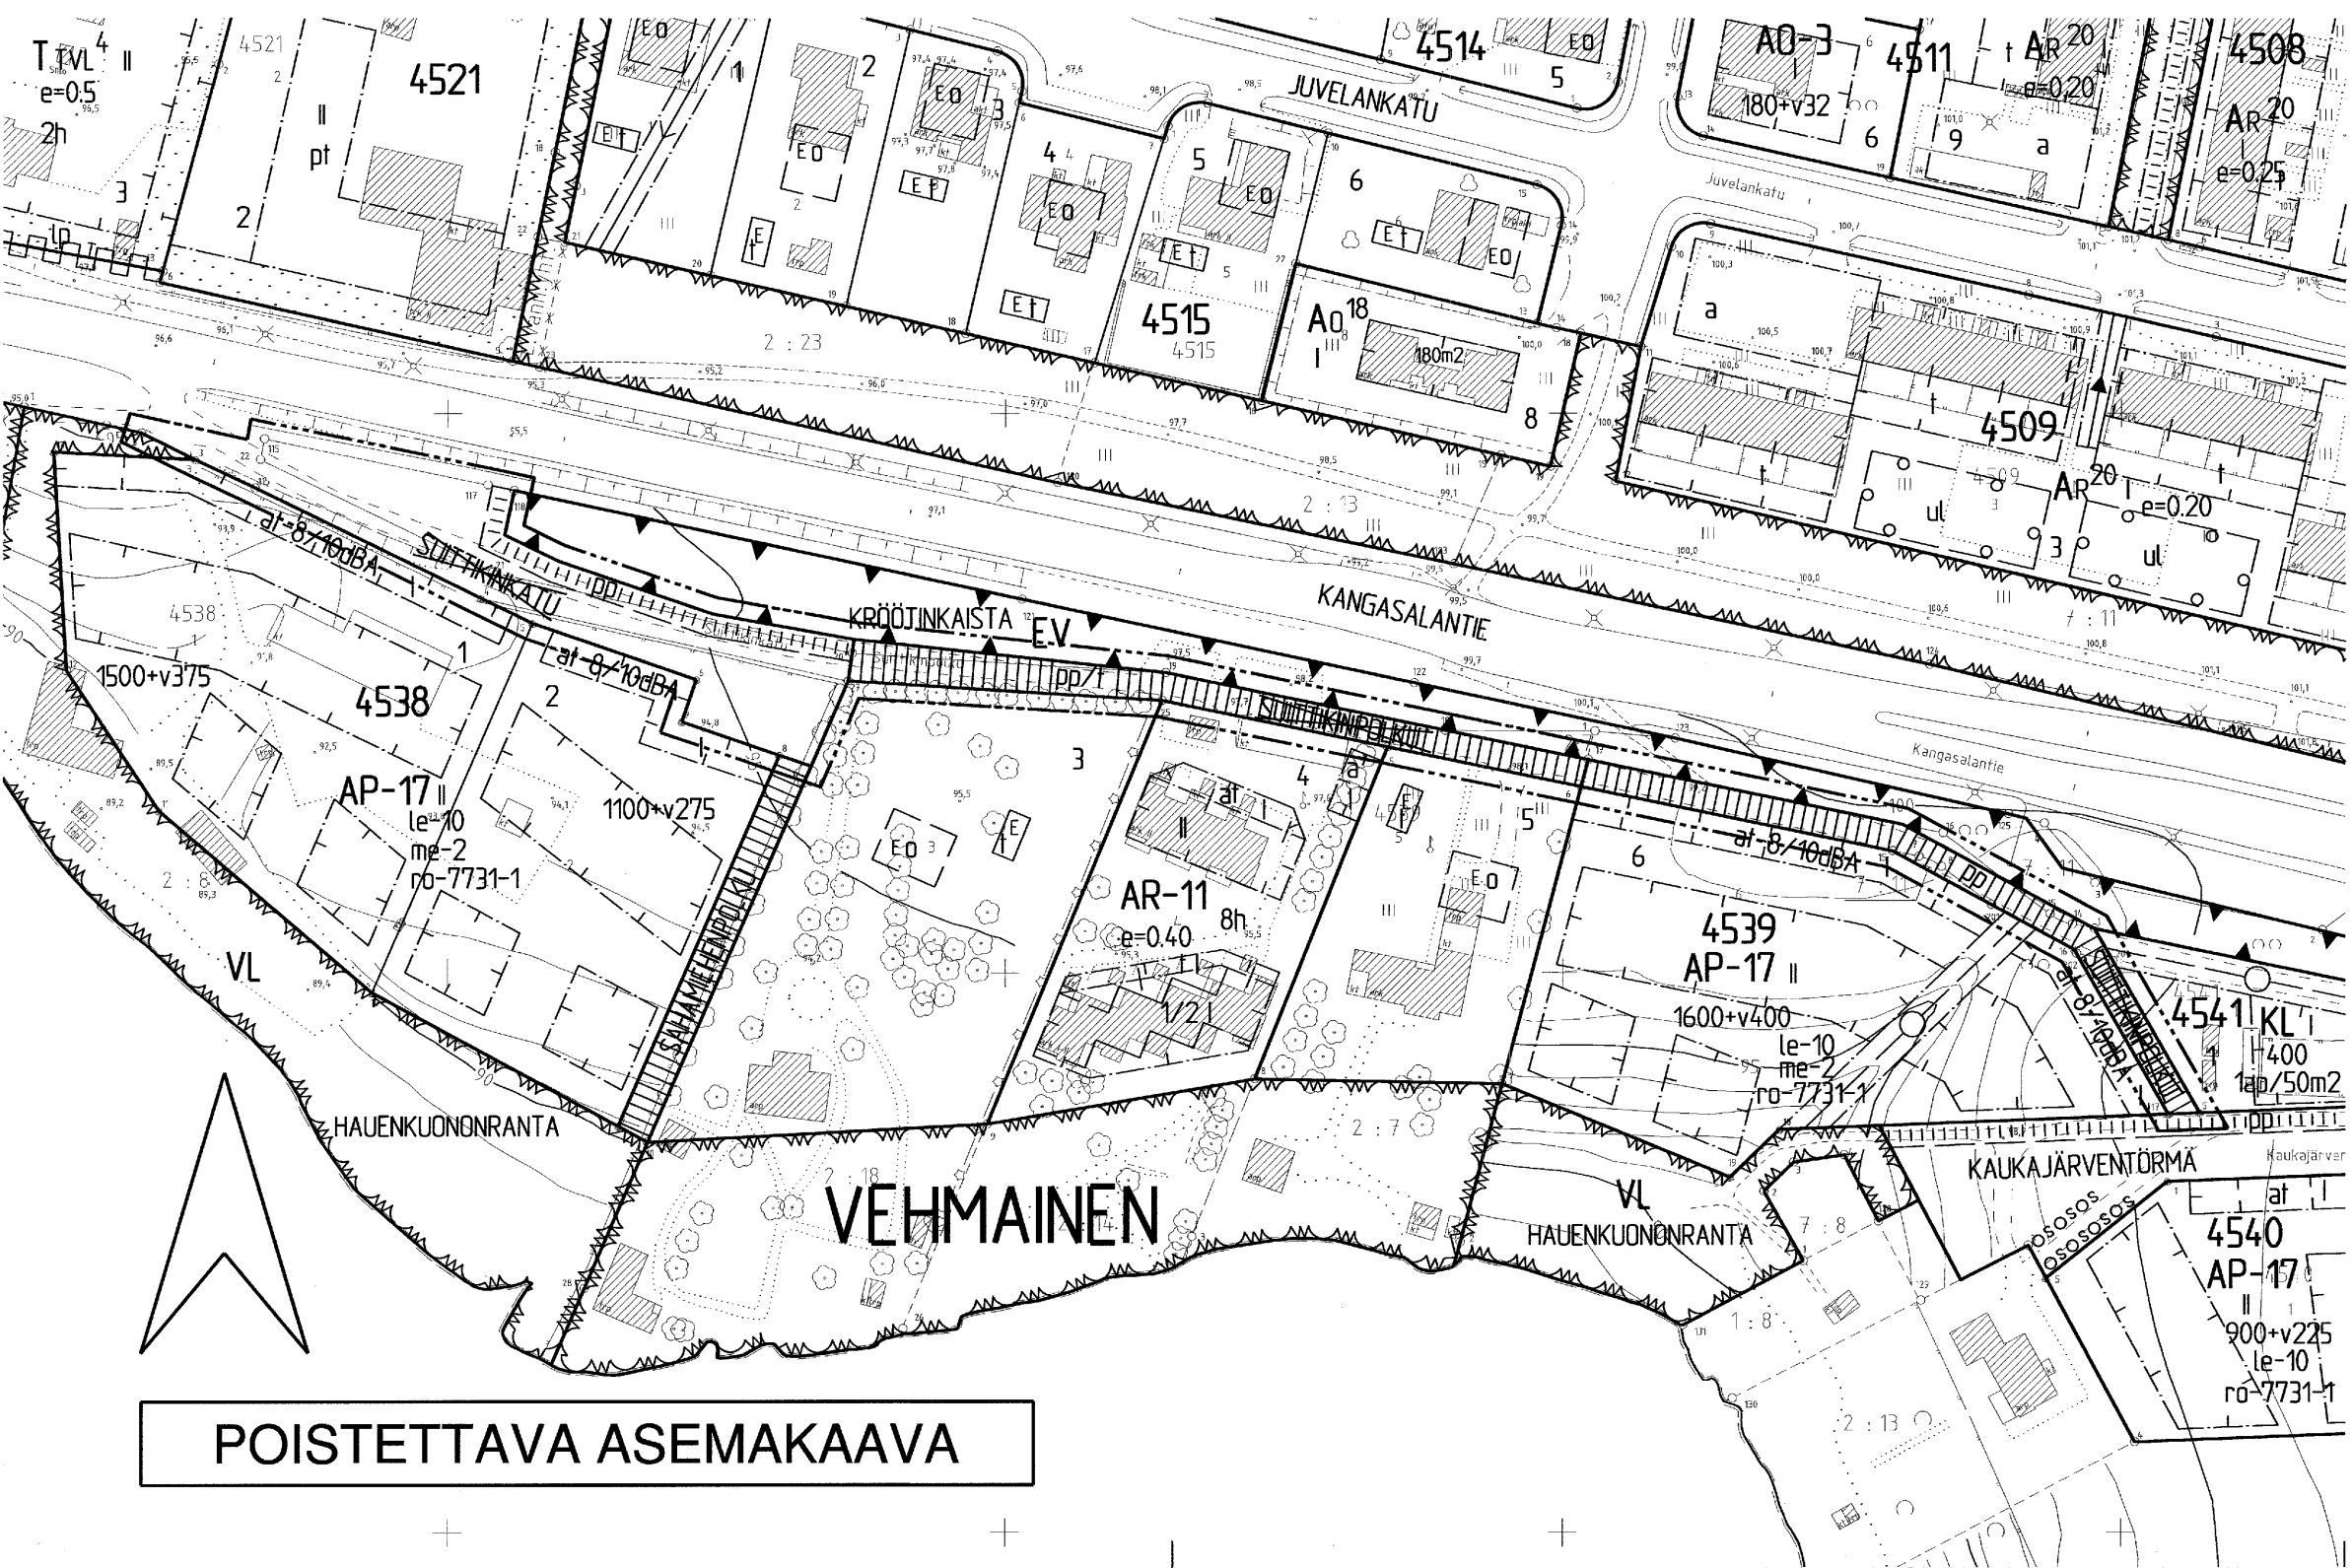

TAMPERE

ASEMAKAAVAN MUUTOS

Kaupunginosa: VEHMAINEN
Katualuetta. (Kadun nimen muutos.)

ASEMAKAAVAMERKINNÄT JA -MÄÄRÄYKSET:

- 3 m kaava-alueen rajan ulkopuolella oleva viiva.
- Korttelin, korttelinosan ja alueen raja.
- Ohjeellinen alueen tai osa-alueen raja.
- Risti merkinnän päällä osoittaa merkinnän poistamista.
- Kaupunginosan nimi.
- Kadun nimi.
- Katu.
- Jalankululle ja polkupyöräilylle varattu katu.
- Jalankululle ja polkupyöräilylle varattu katu, jolla tontille ajo on sallittu.
- Ohjeellinen yleiselle jalankululle ja polkupyöräilylle varattu alueen osa.

YMPÄRISTÖN ASEMAKAAVAMERKINTÖJÄ JA -MÄÄRÄYKSIÄ:

- AP-17 Asuinpientalojen korttelialue kytkettyä tai erillisiä yksi- tai kaksiasuntoisia pientaloja varten.
- AR-11 Rivitalojen ja muiden kytkettyjen rakennusten korttelialue.
- Ar²⁰ Rivitalojen ja muiden kytkettyjen rakennusten korttelialue.
- A0¹⁸ Enintään kahden perheen rakennusten korttelialue.
- Asunto- ja liikekortteli.
- KL Liikerakennusten korttelialue.
- TVL⁴ Yhdistettyjen teollisuus- ja varastorakennusten korttelialue.
- Pienteollisuuskortteli.
- VL Lähivirkistysalue.
- Puisto tms. alue.
- EV Suojaviheralue.
- 4539 Korttelin numero.
- 1 Ohjeellisen tontin numero.
- HAUENKUONO Puiston tai muun yleisen alueen nimi.
- Jalankululle varattu katu.

MUUTETAAN 30.10.2002 HYVÄKSYTTYÄ ASEMAKAAVAA NRO 7731.

TÄHÄN ASEMAKAAVAKARTTAAN LIITTYY ASEMAKAAVAN SELOSTUS.

ASEMAKAAVAEHDOTUS PERUSTUU POHJAKARTTAAN, JOKA TÄYTTÄÄ 1.1.2000 VOIMAAN TULLEEN KAAVOITUSMITTAUSASETUKSEN (1284/1999) VAATIMUKSET.
Tampereella 26. pñä huhtikuuta 2004.

Kiinteistöinsinööri *Tammi Salla*

1:1000 0 10 20 30 40 50 100 150

	Tampereen kaupunki ympäristötoimi kaavoitusyksikkö VEHMAINEN Katualuetta. (Kadun nimen muutos.) Asemakaavan muutos.		
	Suunnittelija	I. KOTILAINEN	
Pvm. 15.04.2004	Piirtäjä	J. GRÖNLUND	Kartta nro 7947
	Yla hyv.	24.08.2004	Ark. nro 14057 atk/vid