
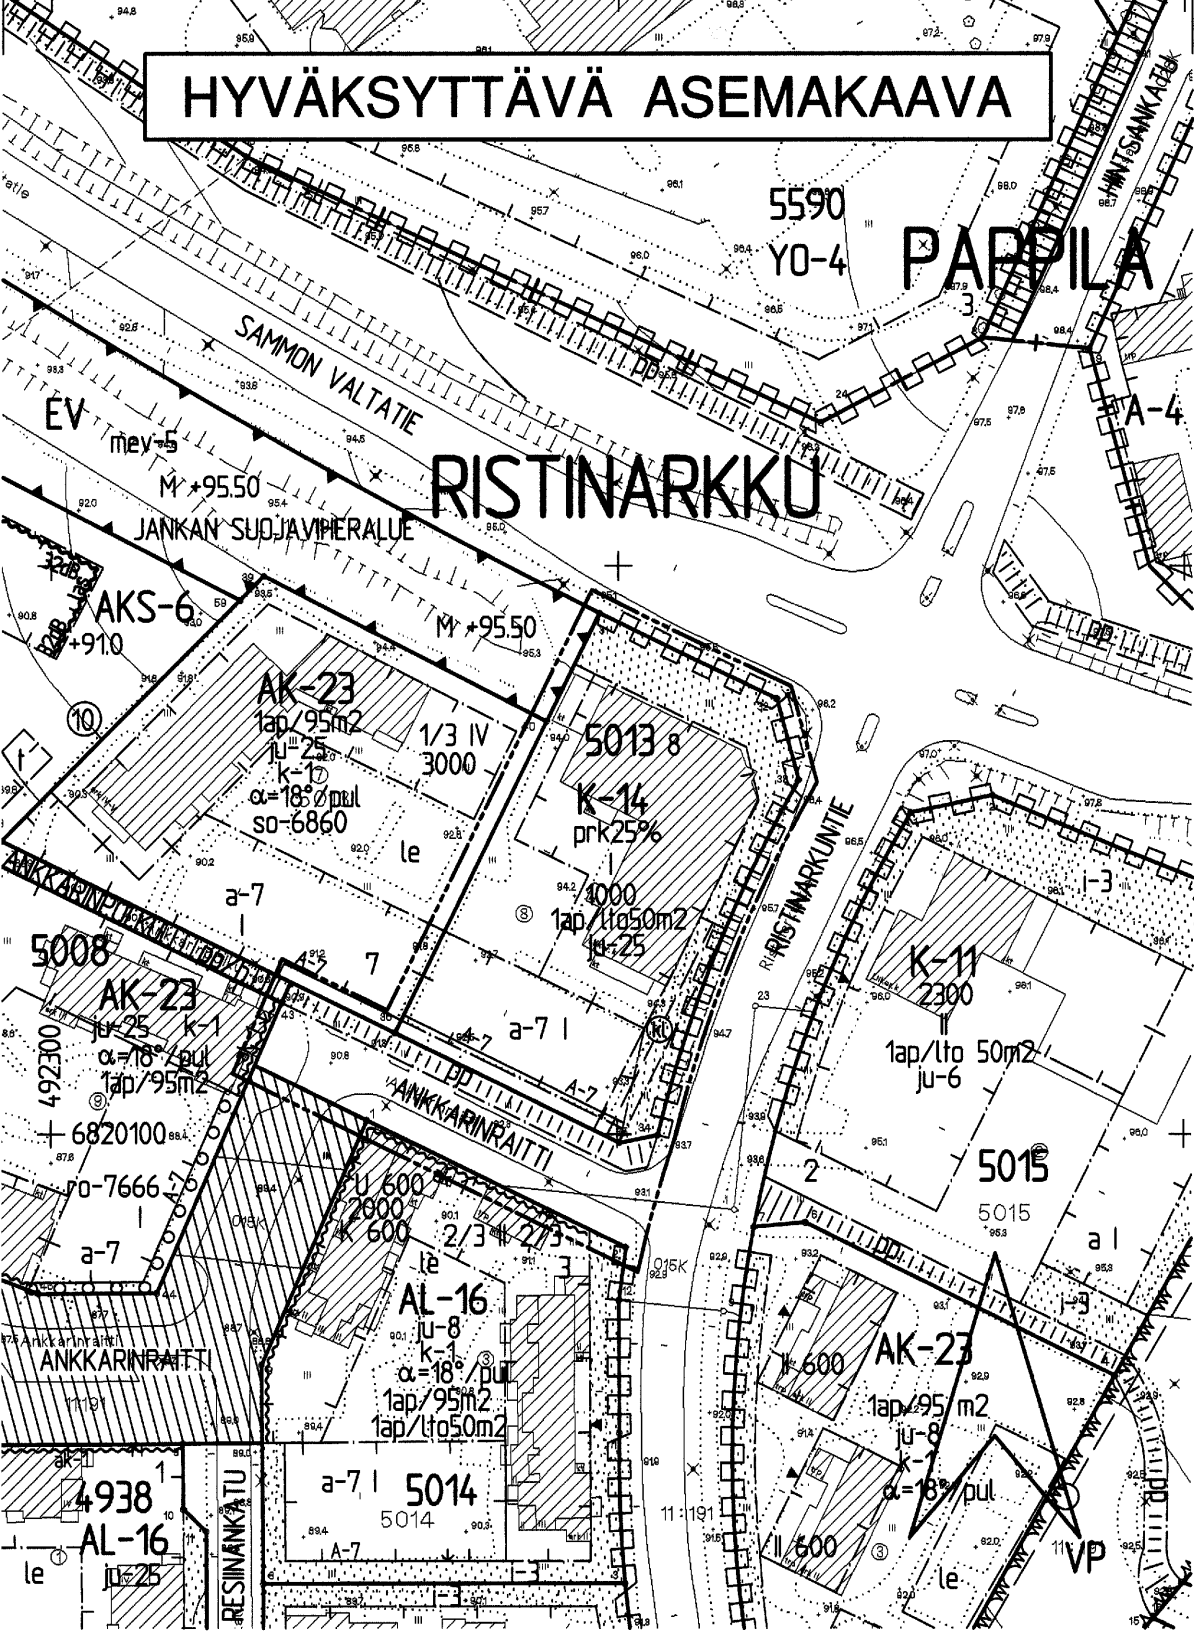


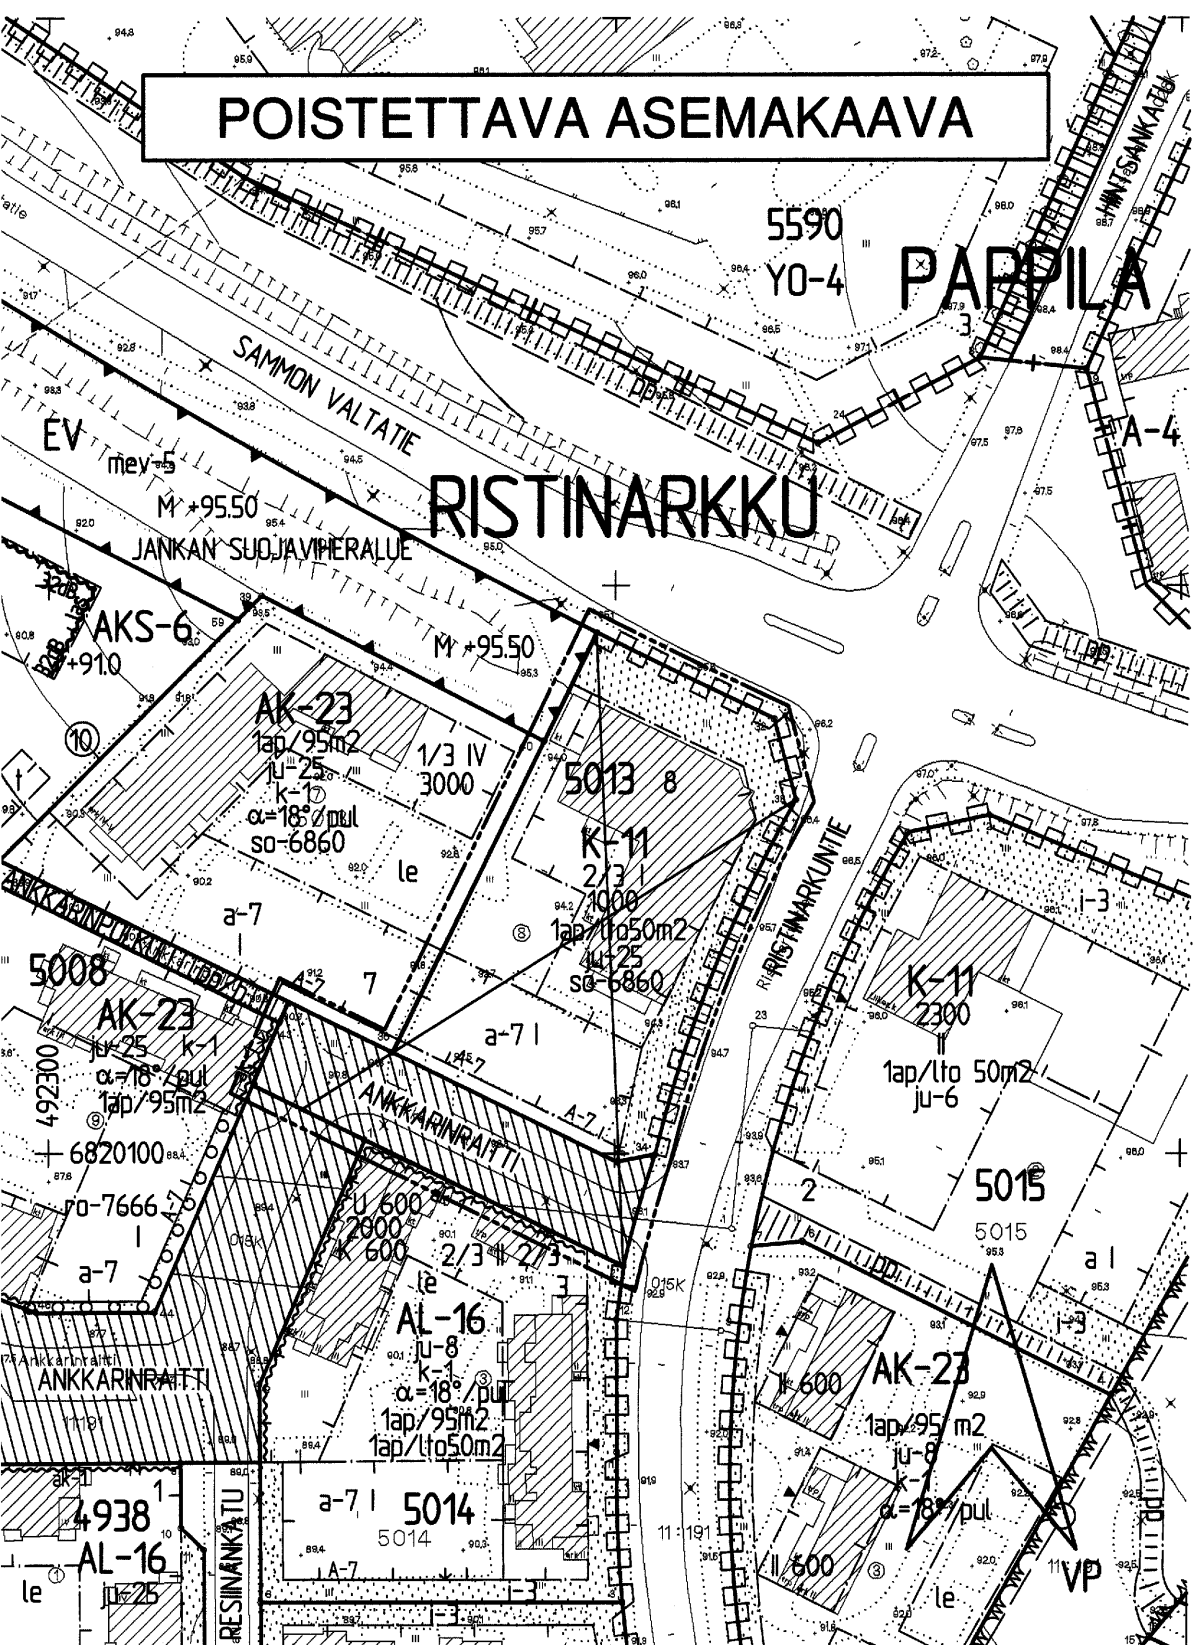

TAMPERE

ASEMAKAAVAN MUUTOS

Kaupunginosa: RISTINARKKU
Kortteli nro: 5013
Tontti nro: 8
Katualuetta.

ASEMAKAAVAMERKINNÄT JA -MÄÄRÄYKSET:	
K-14	Liike- ja toimistorakennusten korttelialue, jonka kokonais-kerrosalasta saadaan enintään prosenttiluvun osoittama määrä käyttää julkisten palvelujen tiloiksi. Autopaikkoja on varattava merkinnän osoittama määrä.
3 m	3 m kaava-alueen rajan ulkopuolella oleva viiva.
Korttelin, korttelinosan ja alueen raja.	
Osa-alueen raja.	
Poikkiviiva osoittaa rajan sen puolen, johon merkintä kohdistuu.	
Ohjeellinen tontin raja.	
Risti merkinnän päällä osoittaa merkinnän poistamista.	
Kaupunginosan nimi.	
Korttelin numero.	
Tontin numero.	
Kadun, katuaukion, torin, puiston tai muun yleisen alueen nimi.	

1000	Rakennusoikeus kerrosalaneliömetreinä.
prk25%	Merkintä osoittaa, kuinka monta prosenttia tontille sallitusta kerrosalasta saadaan käyttää lasten päivähoidon päiväkotiyksiköihin tai nk. palveluryhmäkodeiksi.
I	Roomalainen numero osoittaa rakennusten, rakennuksen tai sen osan suurimman sallitun kerrosluvun.
a-7	Rakennusala.
	Auton säilytyspaikan rakennusala. Ellei rakennusallalle rakenneta autosuojia, on merkinnän A-7 osoittamalle rajalle rakennettava aita.
	Istutettava alueen osa.
Katu.	
Yleiselle jalankululle ja polkupyöräilylle varattu alueen osa.	
Maanalaista johtoa varten varattu alueen osa.	
Kaukolämpö.	
Katualueen rajan osa, jonka kohdalta ei saa järjestää ajoneuvoliittymää.	
1ap/ltto50m2	Merkintä osoittaa, kuinka monta liike- ja toimistotilan kerrosalaneliömetriä kohti on rakennettava yksi autopaikka.
ju-25	Rakennuksen pääasiallisena julkisivumateriaalina tulee olla vaalea kiviaines.
A-7	Merkintä osoittaa sen osan eri kaavamääräysten alaisten alueen osien välisestä rajasta, jolle on rakennettava rakenteellinen aita, mikäli tontin autosuojia ei rakenneta.

POISTETTAVAT ASEMAKAAVAMERKINNÄT JA -MÄÄRÄYKSET:	
K-11	Liike- ja toimistorakennusten korttelialue. Tontilta on varattava autopaikkoja merkinnän osoittama määrä.
2/3 I	Eri kaavamääräysten alaisten alueenosien välinen raja.
SD-6860	Murtoluku roomalaisen numeron edessä osoittaa, kuinka suuren osan rakennuksen suurimman kerroksen alasta saa kaavassa lukumäärältään mainittujen kerrosten alapuolella olevasta tilasta kerrosluvun estämättä käyttää kerrosalaan laskettavaksi tilaksi.
	Pihakatu.
	Merkintä osoittaa, että tätä asemakaavaa varten on laadittu suunnitteluohjeet, jotka ovat asemakaavaselostuksessa. Luku tarkoittaa asemakaavan numeroa.

YMPÄRISTÖN ASEMAKAAVAMERKINTÖJÄ JA -MÄÄRÄYKSIÄ:	
A-4	Asuinrakennusten korttelialue.
AK-23	Asuinkerrostalojen korttelialue.
AL-16	Asuin-, liike- ja toimistorakennusten korttelialue.
YO-4	Opetustoimintaa palvelevien rakennusten korttelialue.
EV	Suojavieralue.

MUUTETAAN 20.4.1990 VAHVISTETTUA ASEMAKAAVAA NRO 6860.

TÄHÄN ASEMAKAAVAAN LIITTYY ASEMAKAAVAN SELOSTUS.

ASEMAKAVAEHDOTUS PERUSTUU POHJAKARTTAAN, JOKA TÄYTTÄÄ 1.1.2000 VOIMAAN TULLEEN KAAVOITUSMITTAUSASETUKSEN (1284/1999) VAATIMUKSET. Tampereella 23. pñä elokuuta 2004.

Kiinteistöinsinööri *Taru Laita*

1:1000 0 10 20 30 40 50 100 150

 Tampereen kaupunki ympäristötoimi kaavoitusyksikkö RISTINARKKU 5013 / 8 sekä katualuetta. Asemakaavan muutos.			
Tark. 28.9.2004 Pvm. 20.8.2004		Suunnittelija HANNA SUNELA Piirtäjä E. Hakola Yla hyv. 4.11.2004	
Maire Väisänen apulaisasemakaava-arkkitehti		Kartta nro 7955 Ark. nro 14064 atk/vld	