
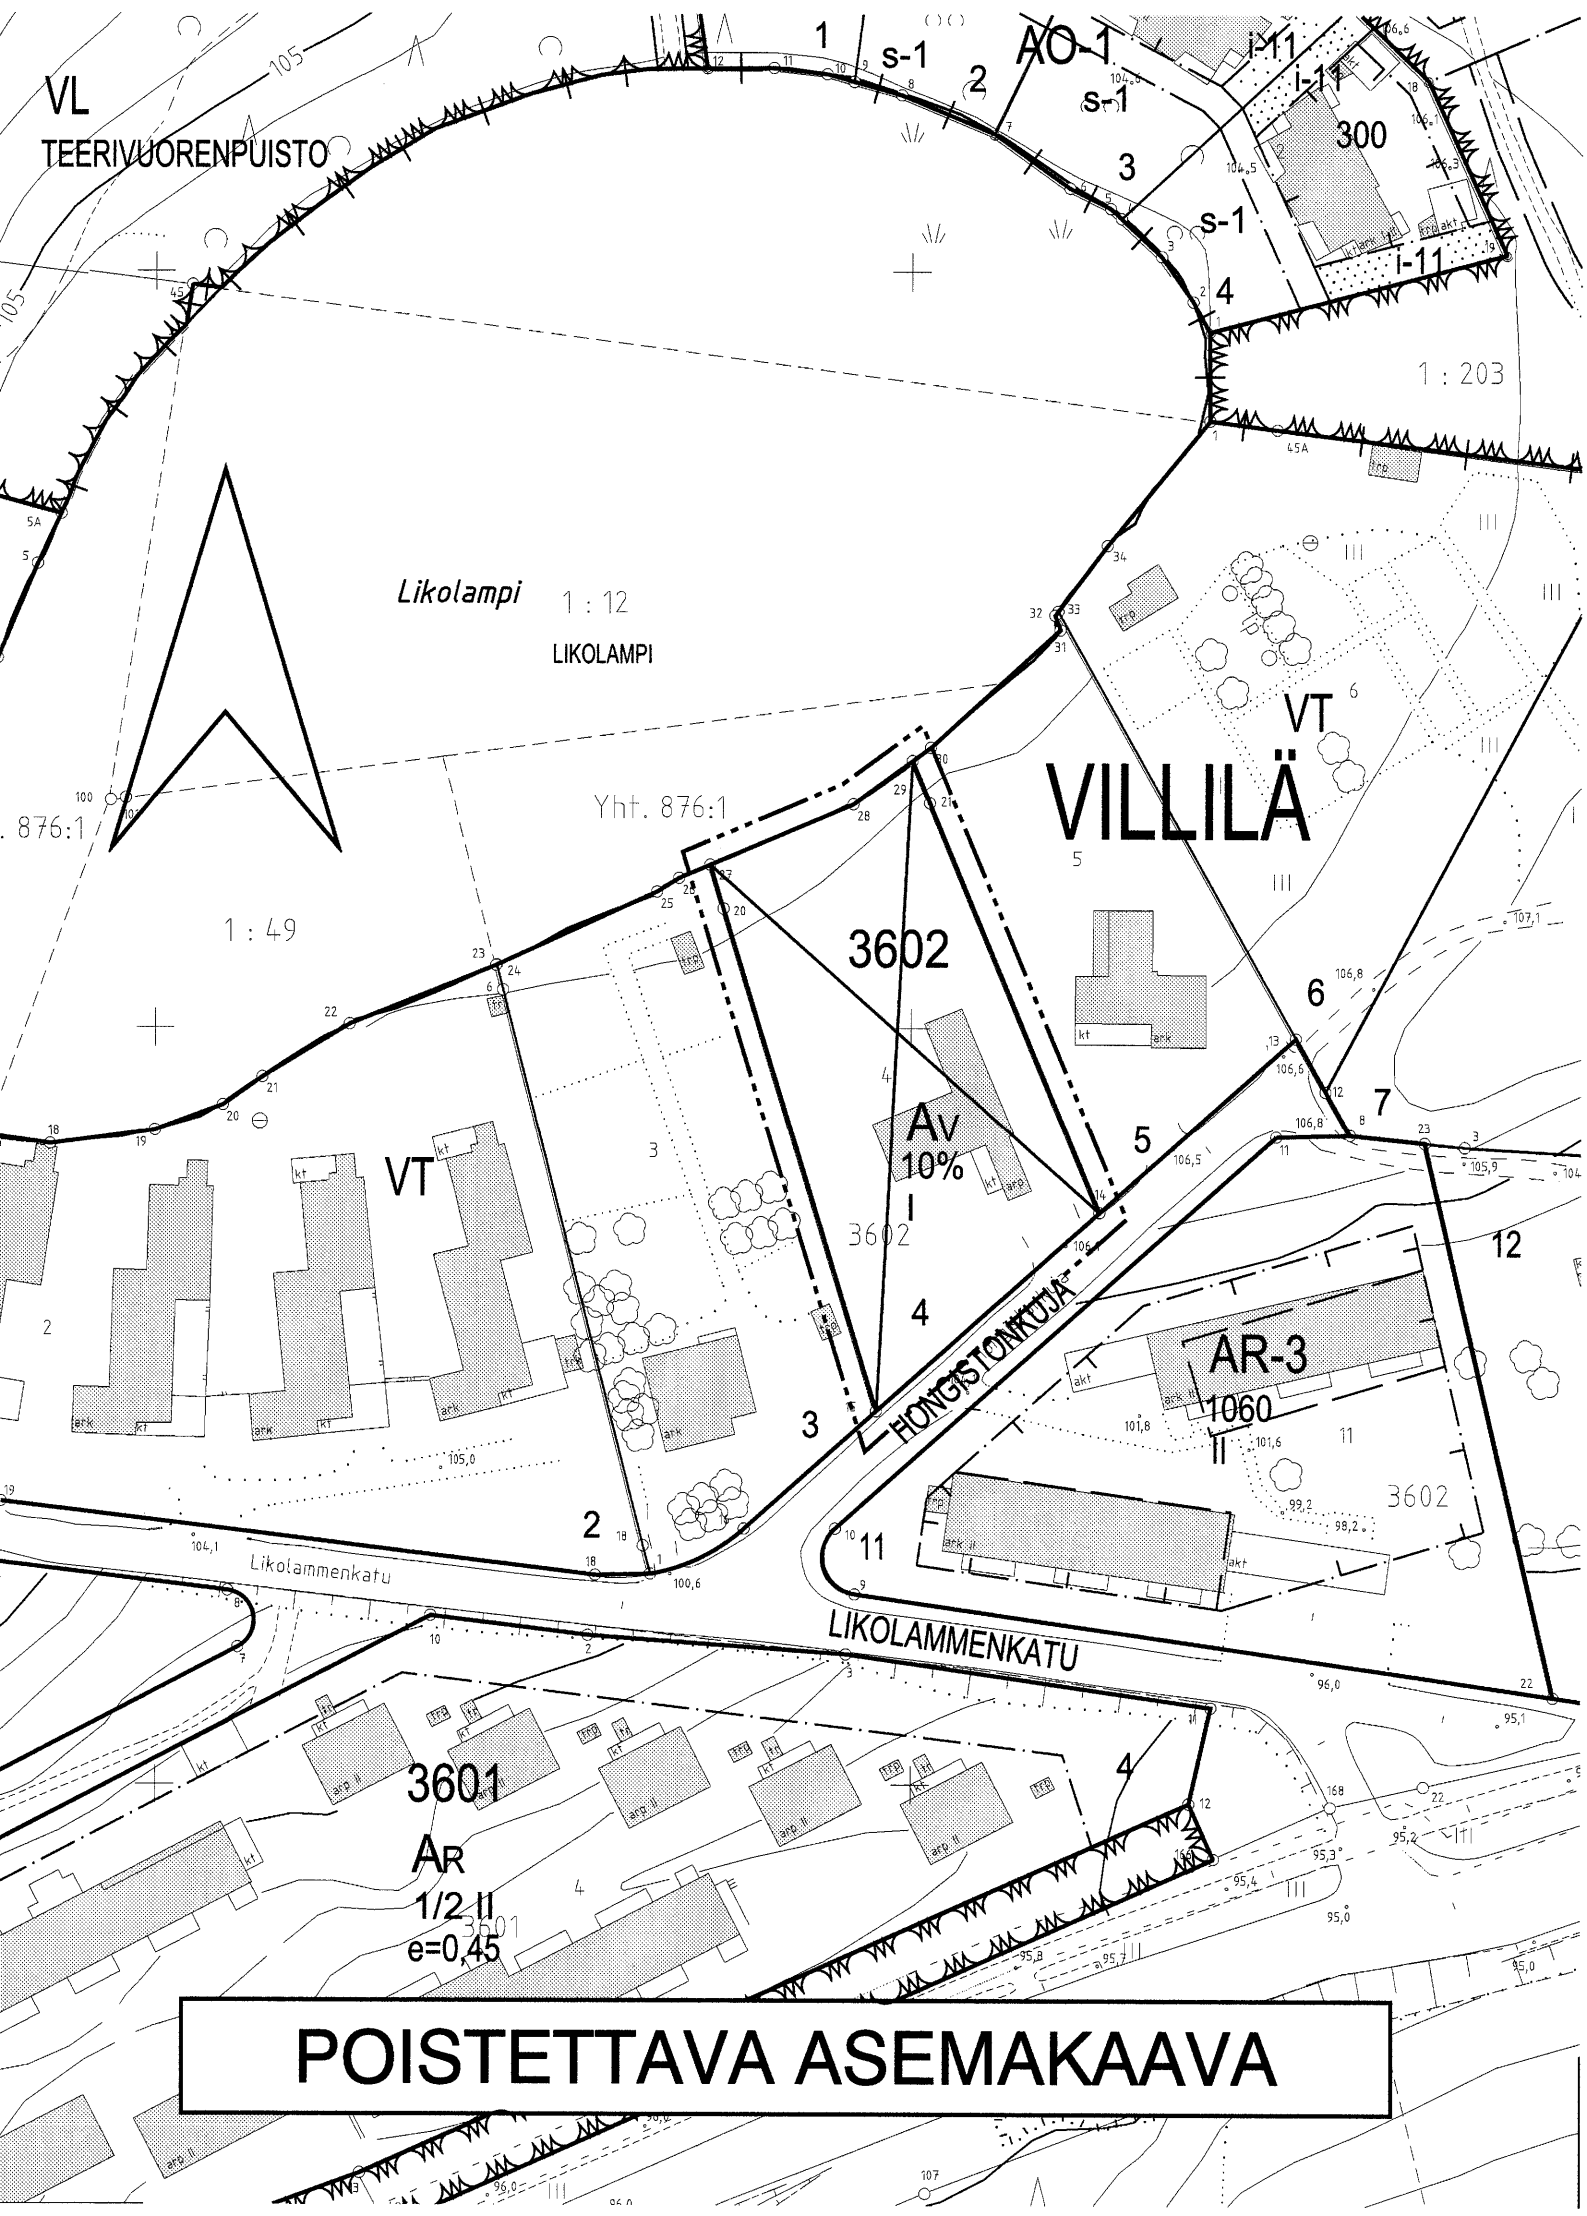


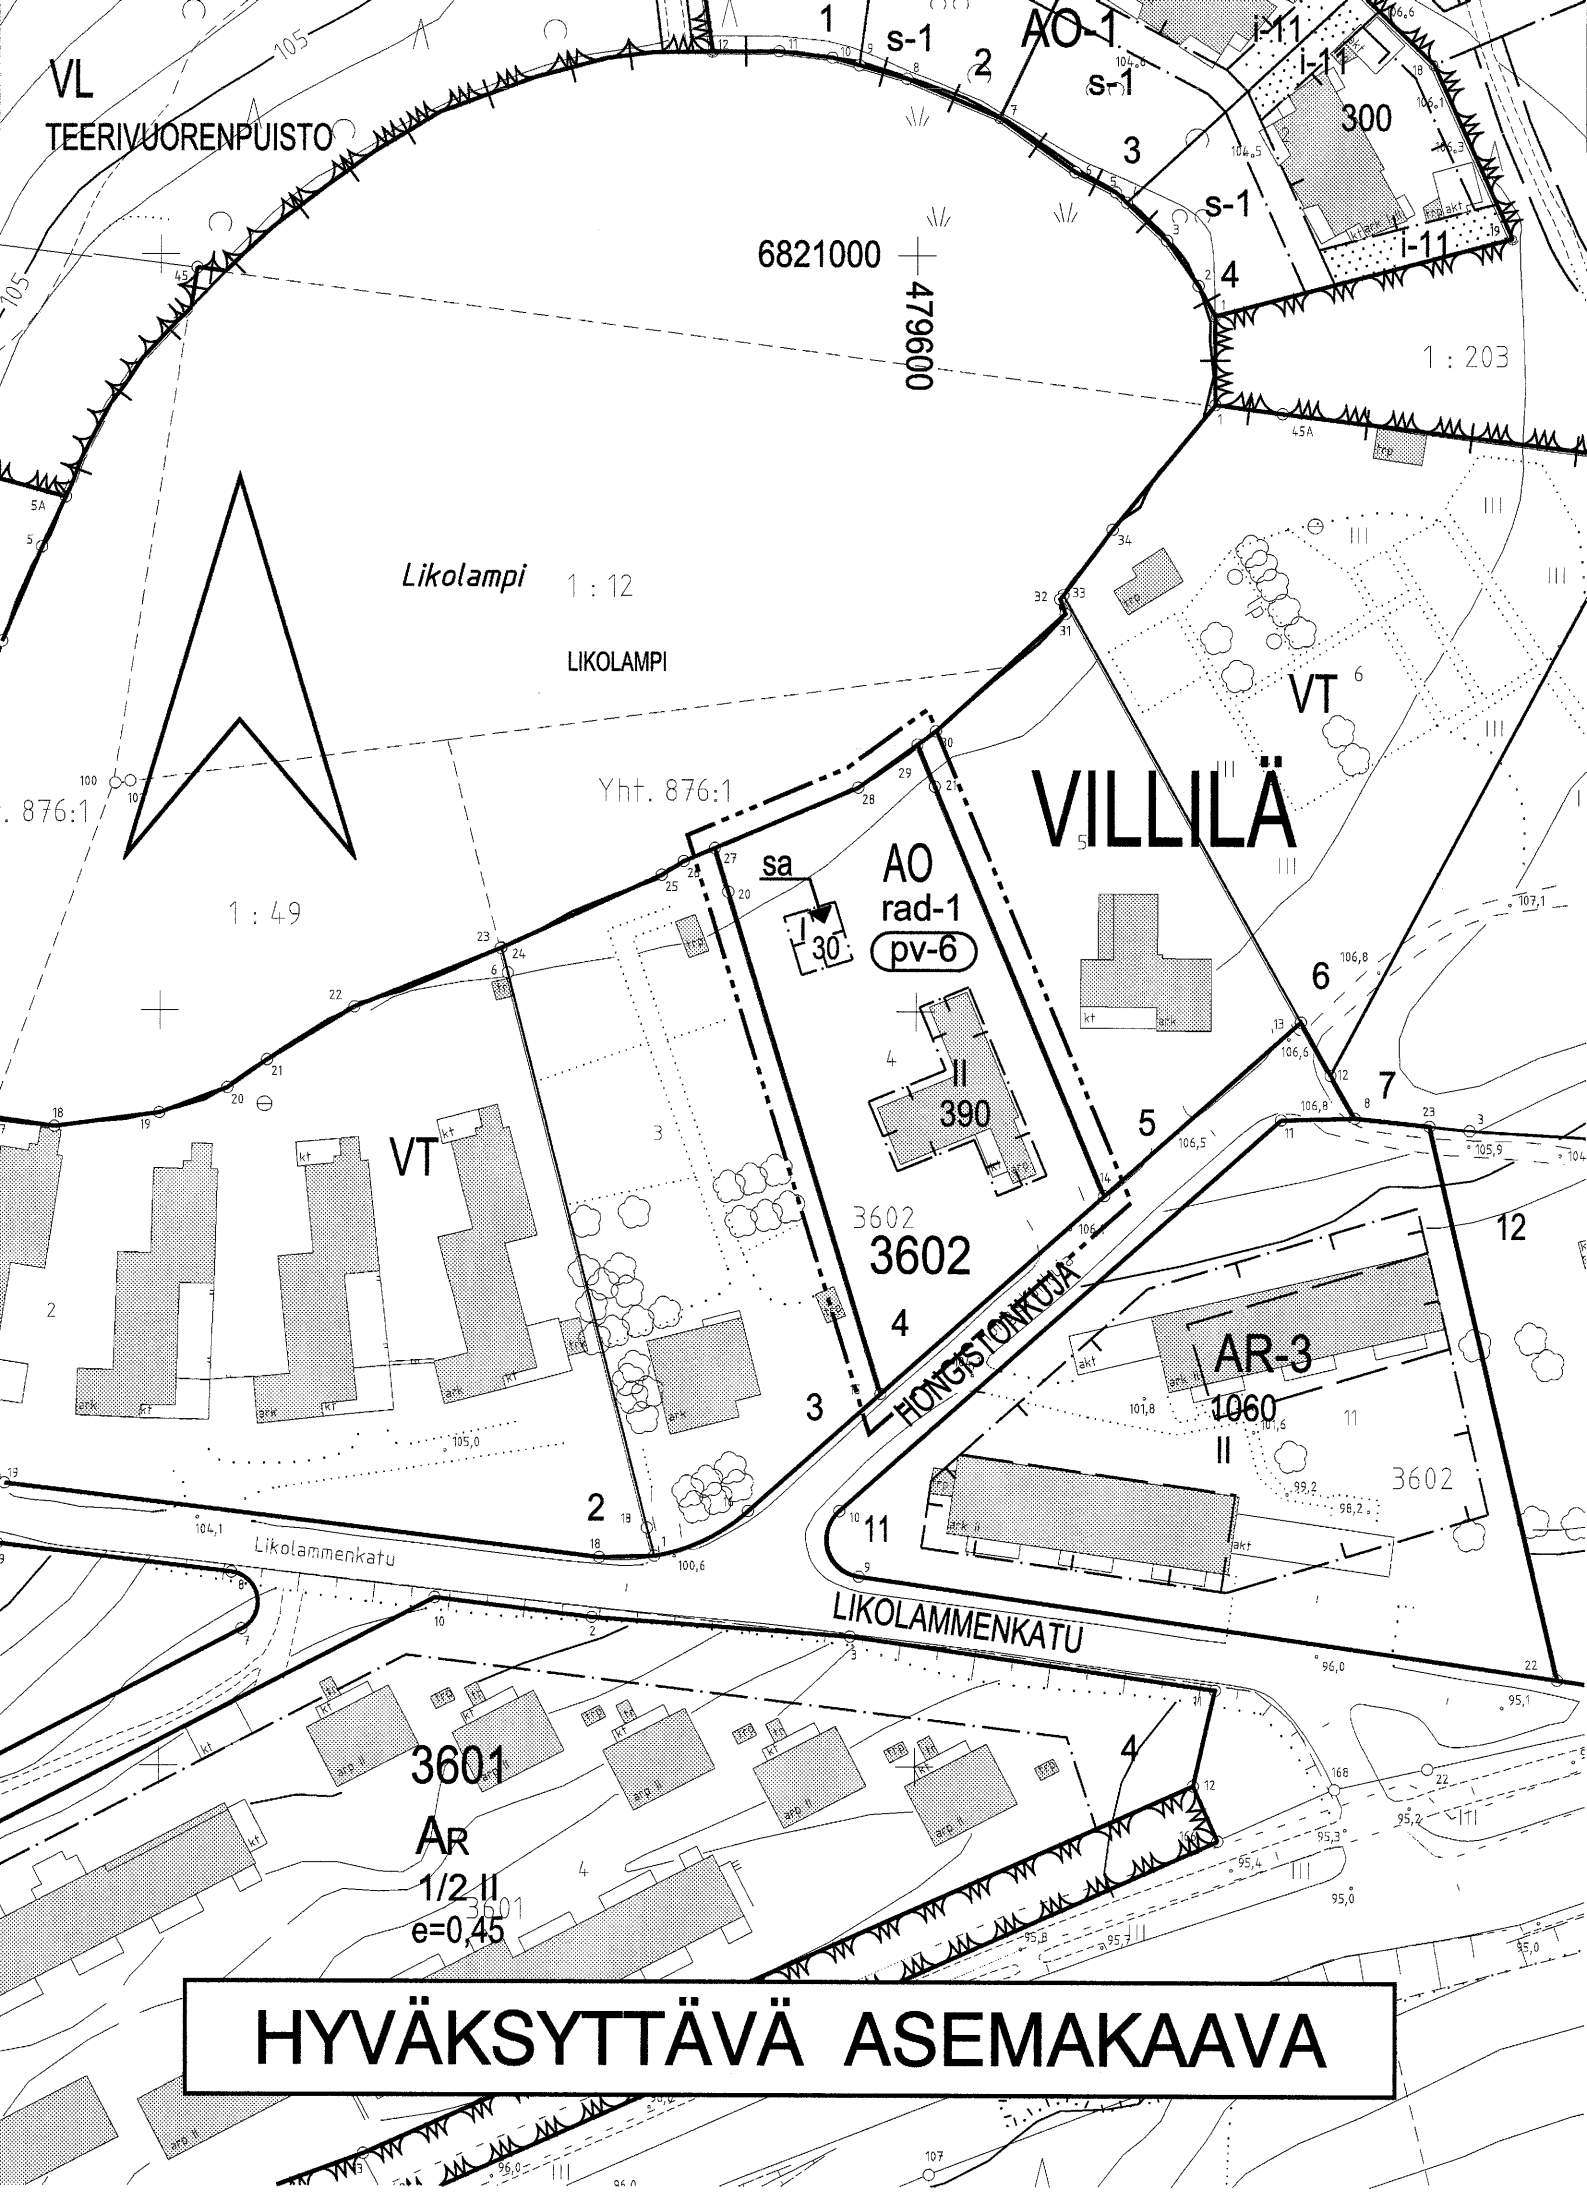

TAMPERE

ASEMAKAAVAN MUUTOS

Kaupunginosa: VILLILÄ
Kortteli nro: 3602
Tontti nro: 4

AO	<u>ASEMAKAAVAMERKINNÄT JA -MÄÄRÄYKSET:</u> Erillispientalojen korttelialue.
	3 m kaava-alueen rajan ulkopuolella oleva viiva.
	Korttelin, korttelinosan ja alueen raja.
	Osa-alueen raja.
	Poikkiviiva osoittaa rajan sen puolen, johon merkintä kohdistuu.
	Ohjeellinen tontin raja.
	Risti merkinnän päällä osoittaa merkinnän poistamista.
VILLI 3602	Kaupunginosan nimi.
4	Korttelin numero.
390	Tontin numero.
II	Rakennusoikeus kerrosalaneliömetreinä.
	Roomalainen numero osoittaa rakennusten, rakennuksen tai sen osan suurimman sallitun kerrosluvun.
	Rakennusala.
sa	Rakennusala, jolle saa sijoittaa alueen omaan käyttöön tar-koitettuja saunarakennuksia.
rad-1	Alueen suunnittelussa ja rakentamisessa on otettava huomioon sijainti korkean radonpitoisuuden alueella.
pv-6	Vedenhankinnalle tärkeä pohjavesialue. Alueelle sijoitettava toiminta ei saa vahingollisella tavalla huonontaa alueen pohjaveden laatua. Alueella ei saa irrallaan varastoida tai säilyttää pohjavettä likaavia tai pohjaveden laatuun vaikutta-via aineita. Alueelle ei saa sijoittaa maanalaisia öljy- tai kemikaalivarastoja.
AV	<u>POISTETTAVAT ASEMAKAAVAMERKINNÄT JA -MÄÄRÄYKSET:</u> Asunto- ja kasvitärharakennusten korttelialue.
10%	Luku, joka osoittaa, kuinka suuren osan tontista saa käyttää rakentamiseen.
AR-3	<u>YMPÄRISTÖN ASEMAKAAVAMERKINTÖJÄ JA -MÄÄRÄYKSIÄ:</u> Rivitalojen ja muiden kytkettyjen asuinrakennusten korttelialue.
VT	Viljelystontti.
LIKOL	Vesialue ja sen nimi.
	Katu.
HONGI	Kadun nimi.

MUUTETAAN 06.06.1963 VAHVISTETTUA ASEMAKAAVAA NRO 1971.


TÄHÄN ASEMAKAAVAKARTTAAN LIITTYY ASEMAKAAVAN SELOSTUS JA HAVAINNEPIIRROS.

ASEMAKAAVAEHDOTUS PERUSTUU POHJAKARTTAAN, JOKA TÄYTTÄÄ 1.1.2000 VOIMAAN TULLEEN KAAVOITUSMITTAUSASETUKSEN (1284/1999) VAATIMUKSET.
Tampereella 19. p:nä elokuuta 2005.

Kiinteistöinsinööri

Tammi-Laita

1:1000 0 10 20 30 40 50 100 150

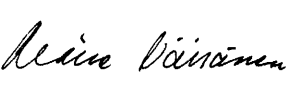	Tampereen kaupunki	Yhdyskuntapalvelut
		Asemakaavoitus
VILLILÄ 3602 / tontti 4 Asemakaavan muutos		
 Tark. 27.03.2006 Pvm. 17.08.2005 Maire Väisänen apulaisasemakaava-arkkitehti		Suunnittelija M. LEMPONEN / J. SEPPÄNEN Piirtäjä U. Torniainen Kartta nro 7983 Yla hyv. 03.05.2006 Ark. nro 79035