

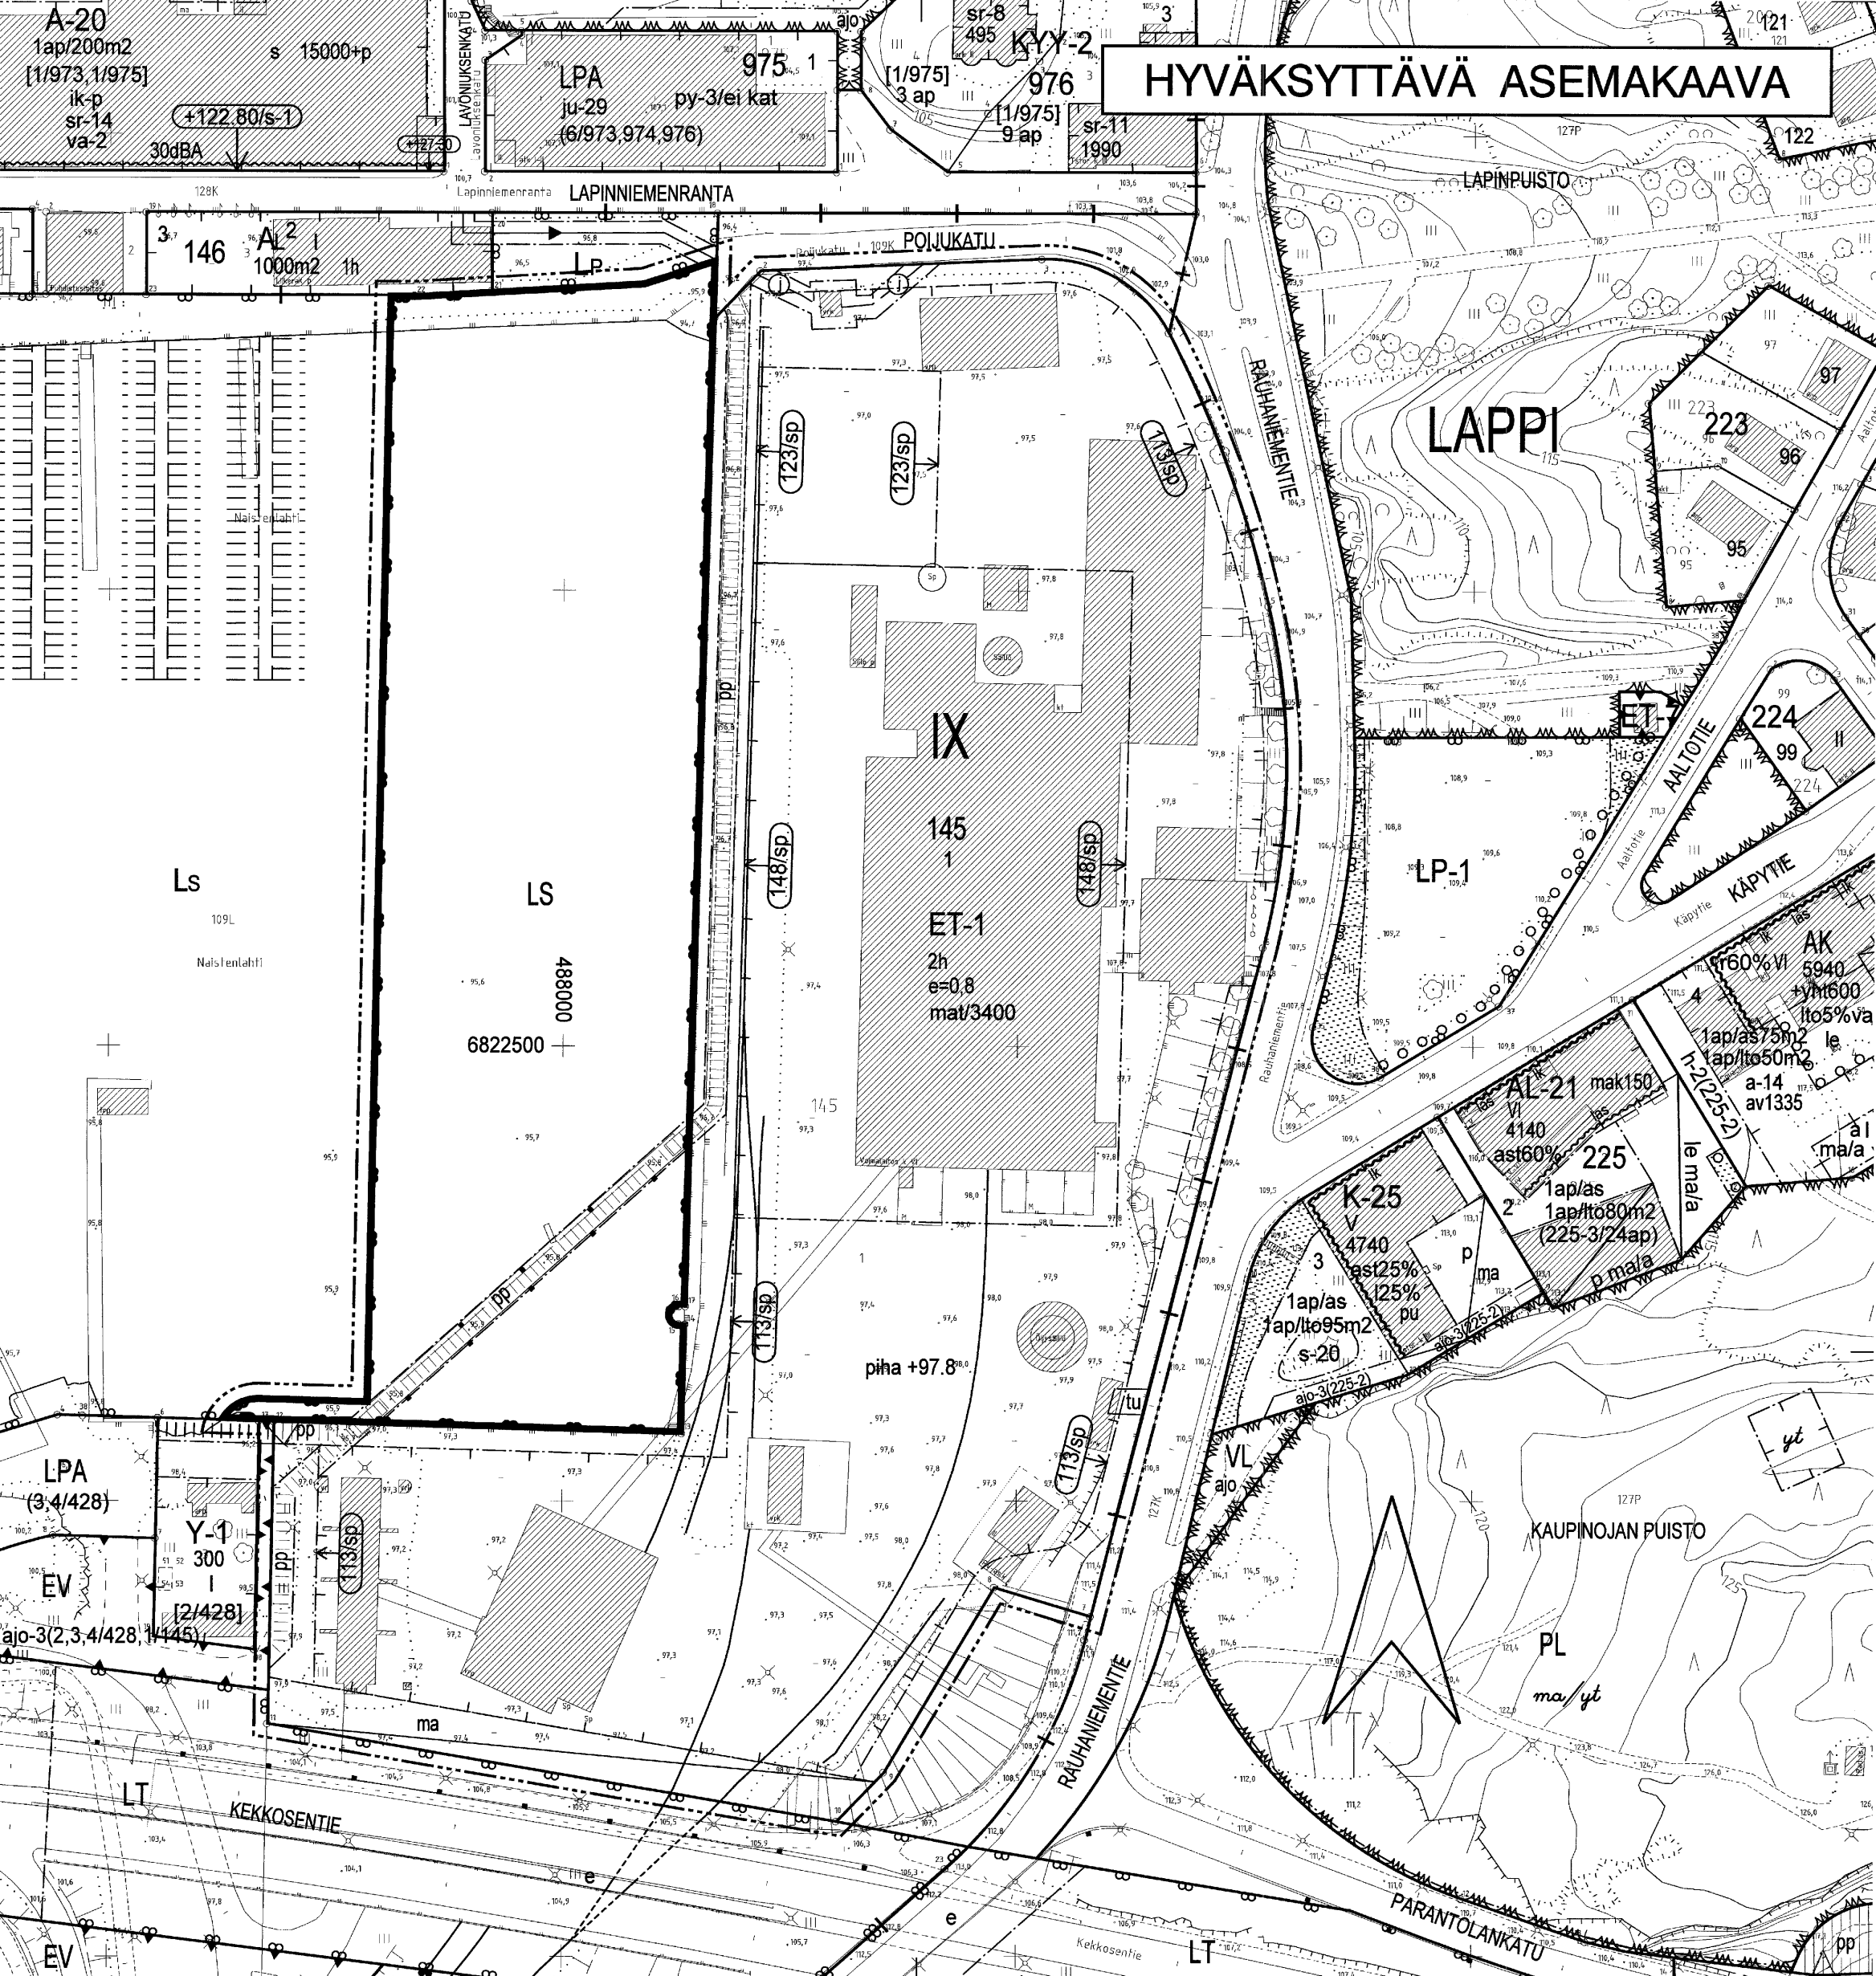
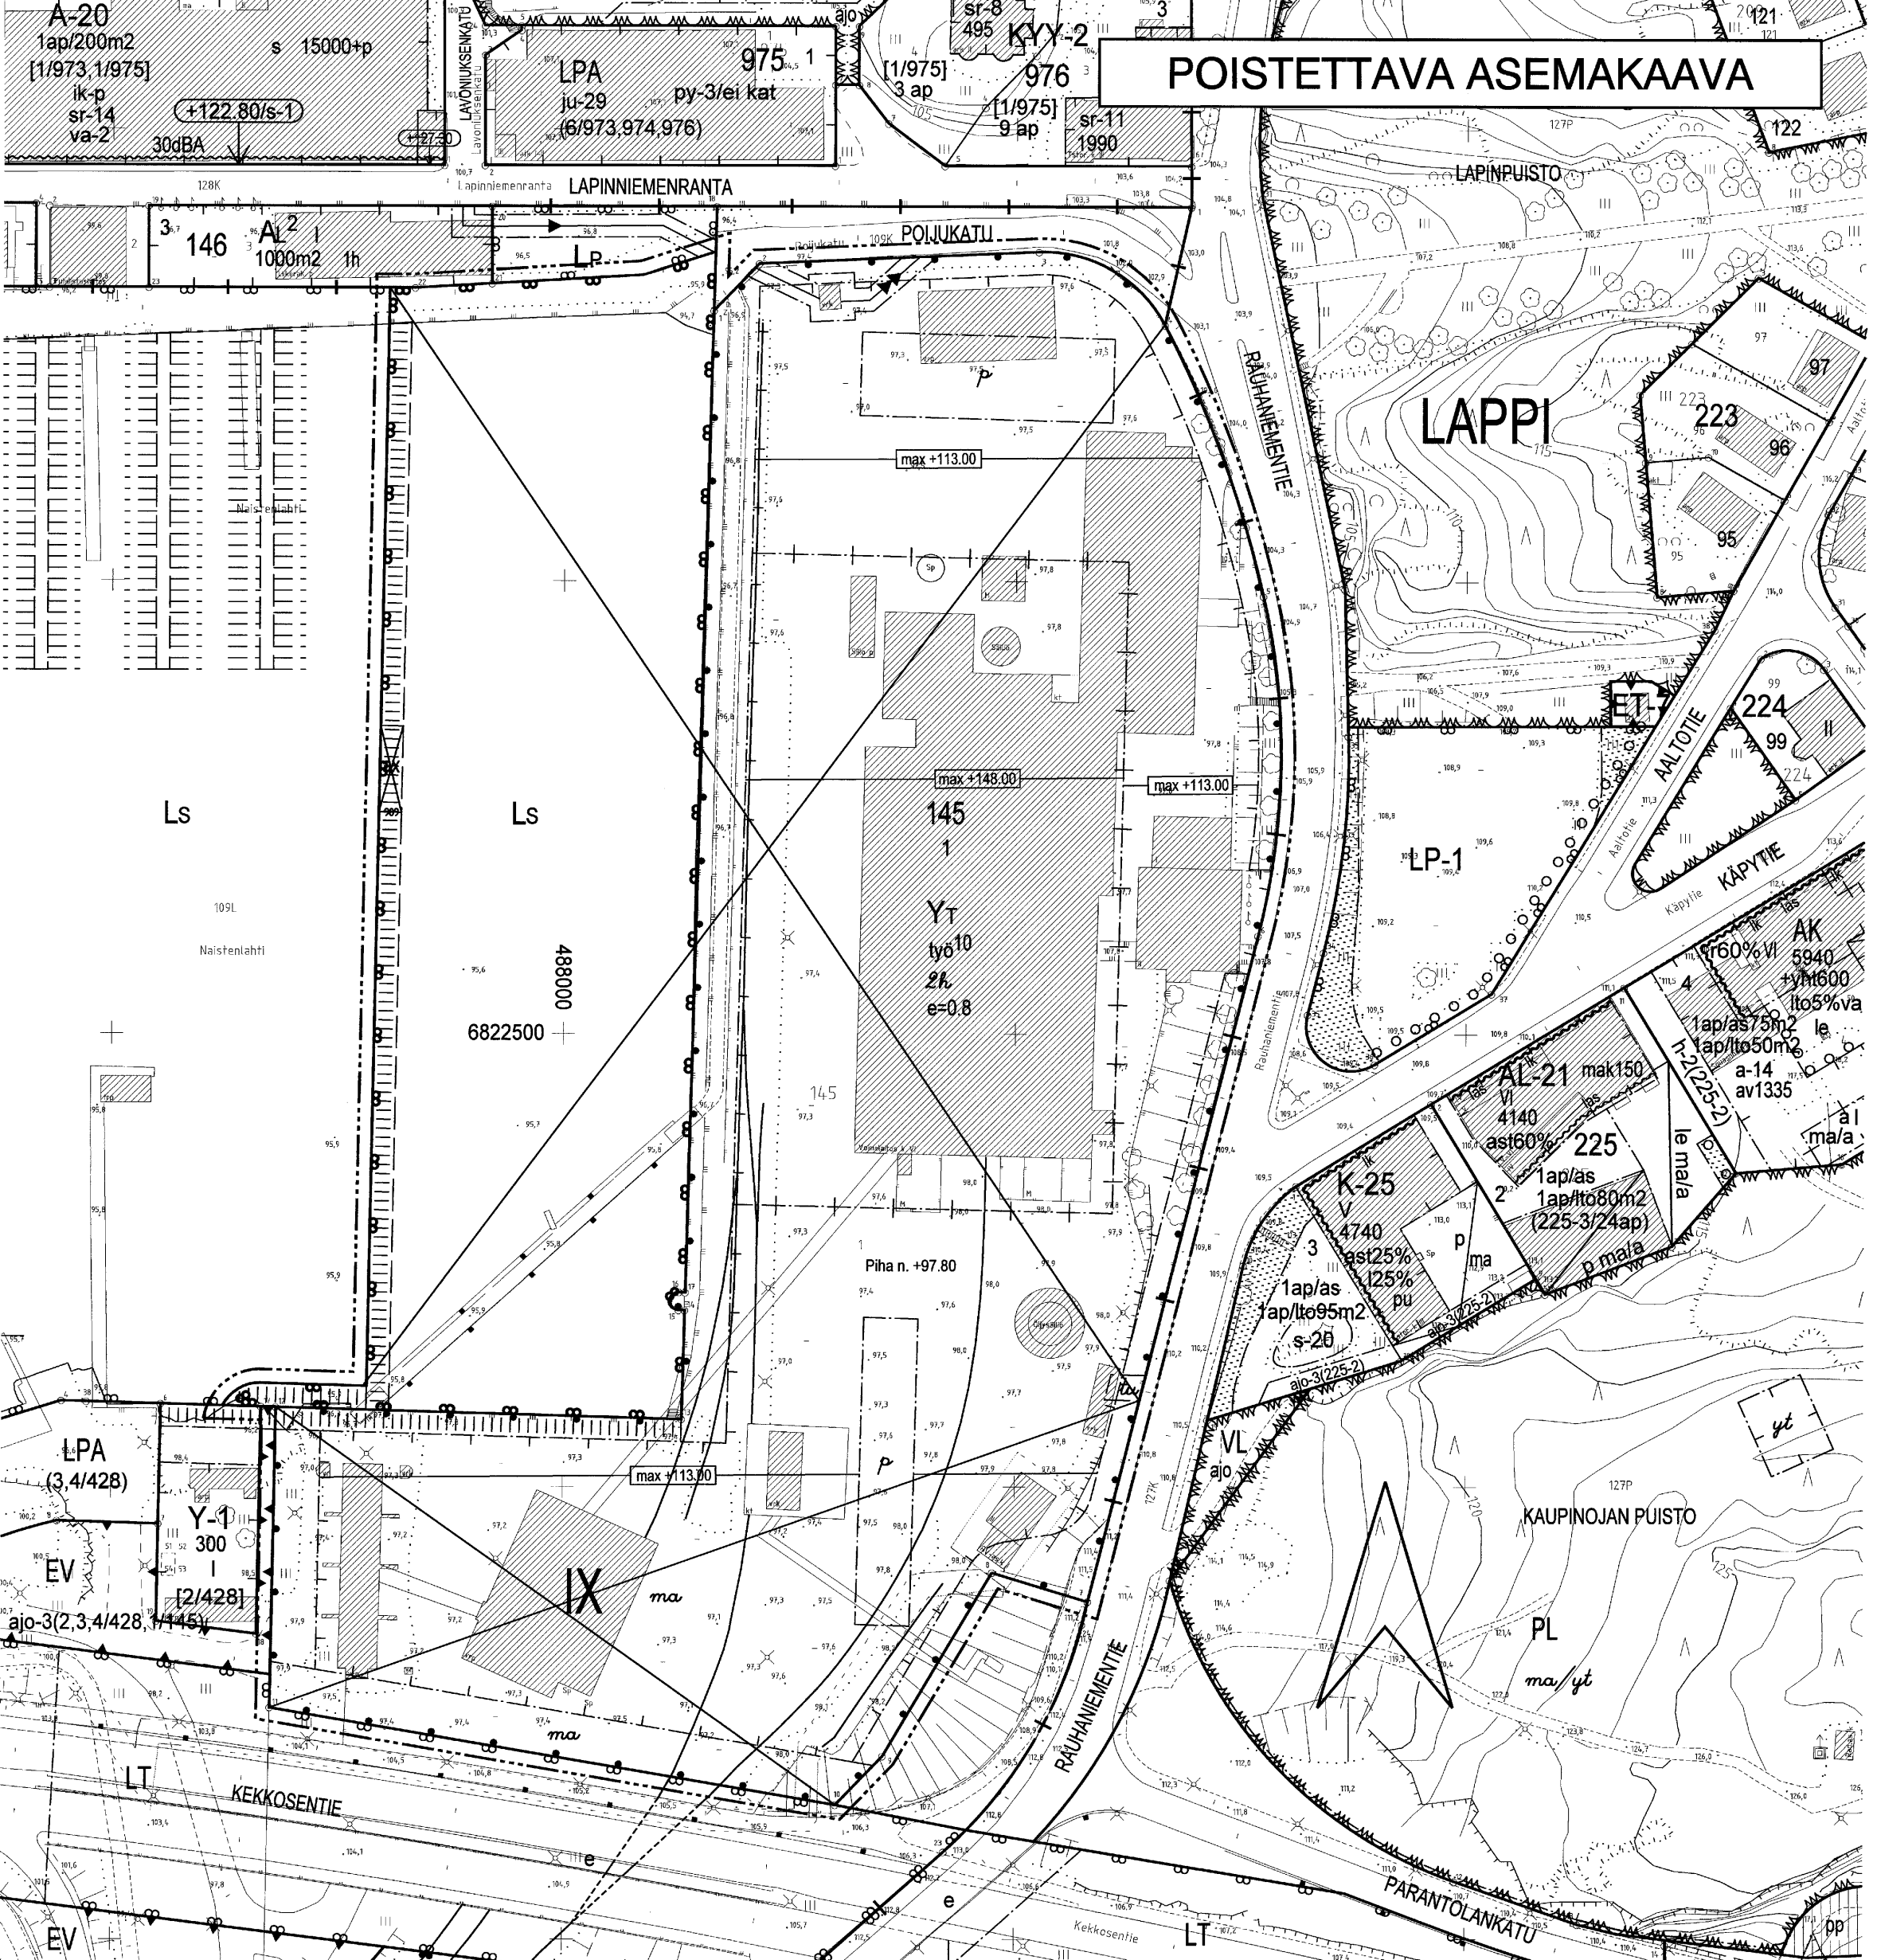
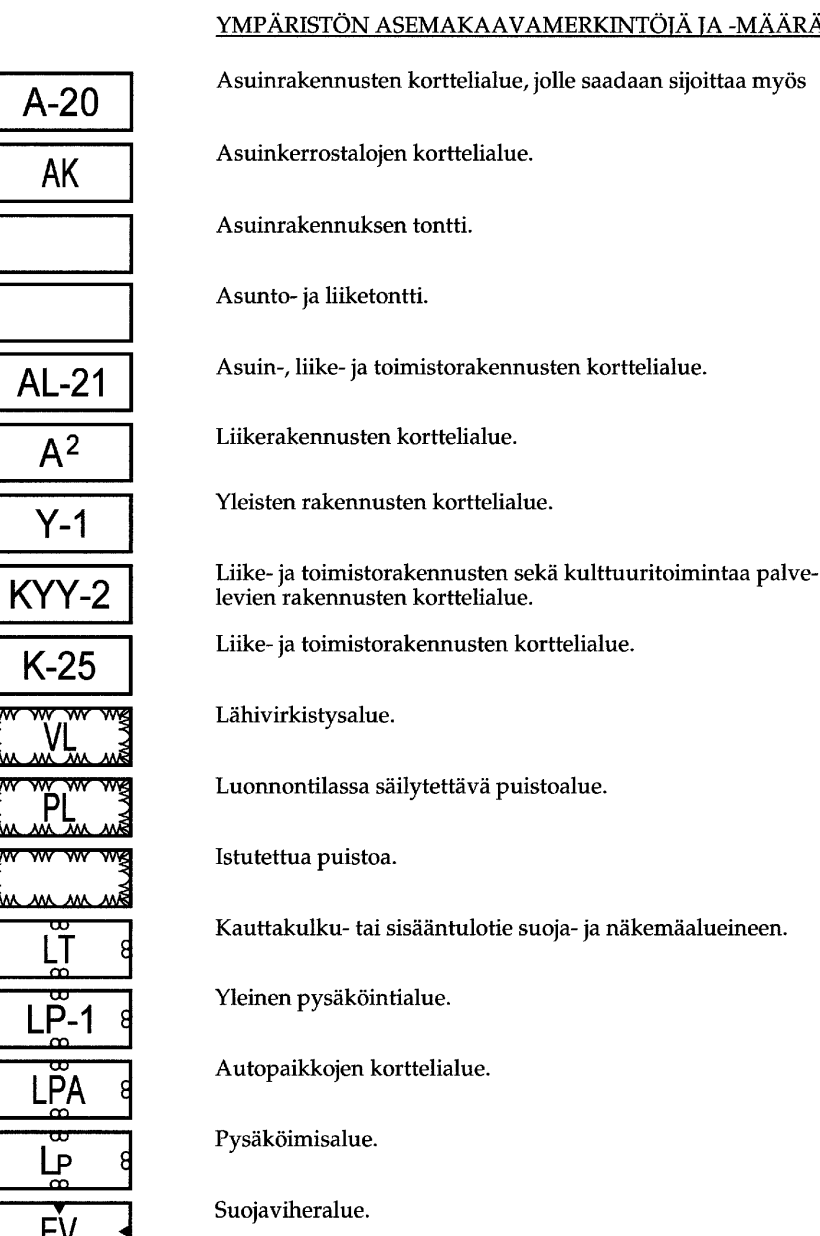


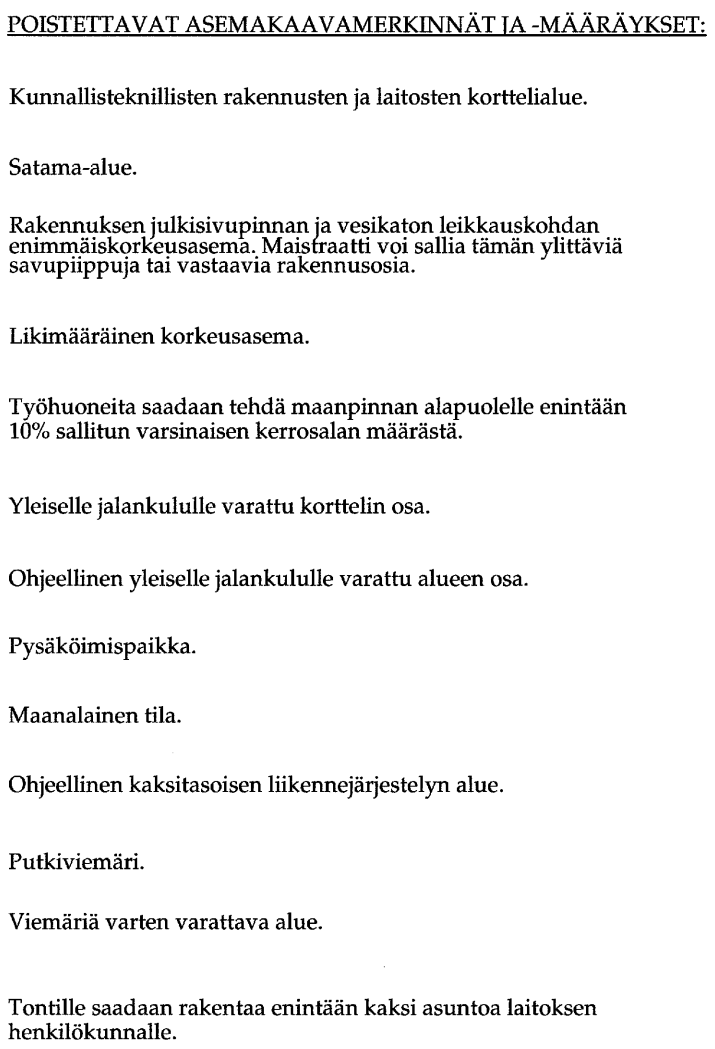

TAMPERE

ASEMAKAAVAN MUUTOS

Kaupunginosa: IX
Kortteli nro: 145
Tontti nro: 1
Satama-alue

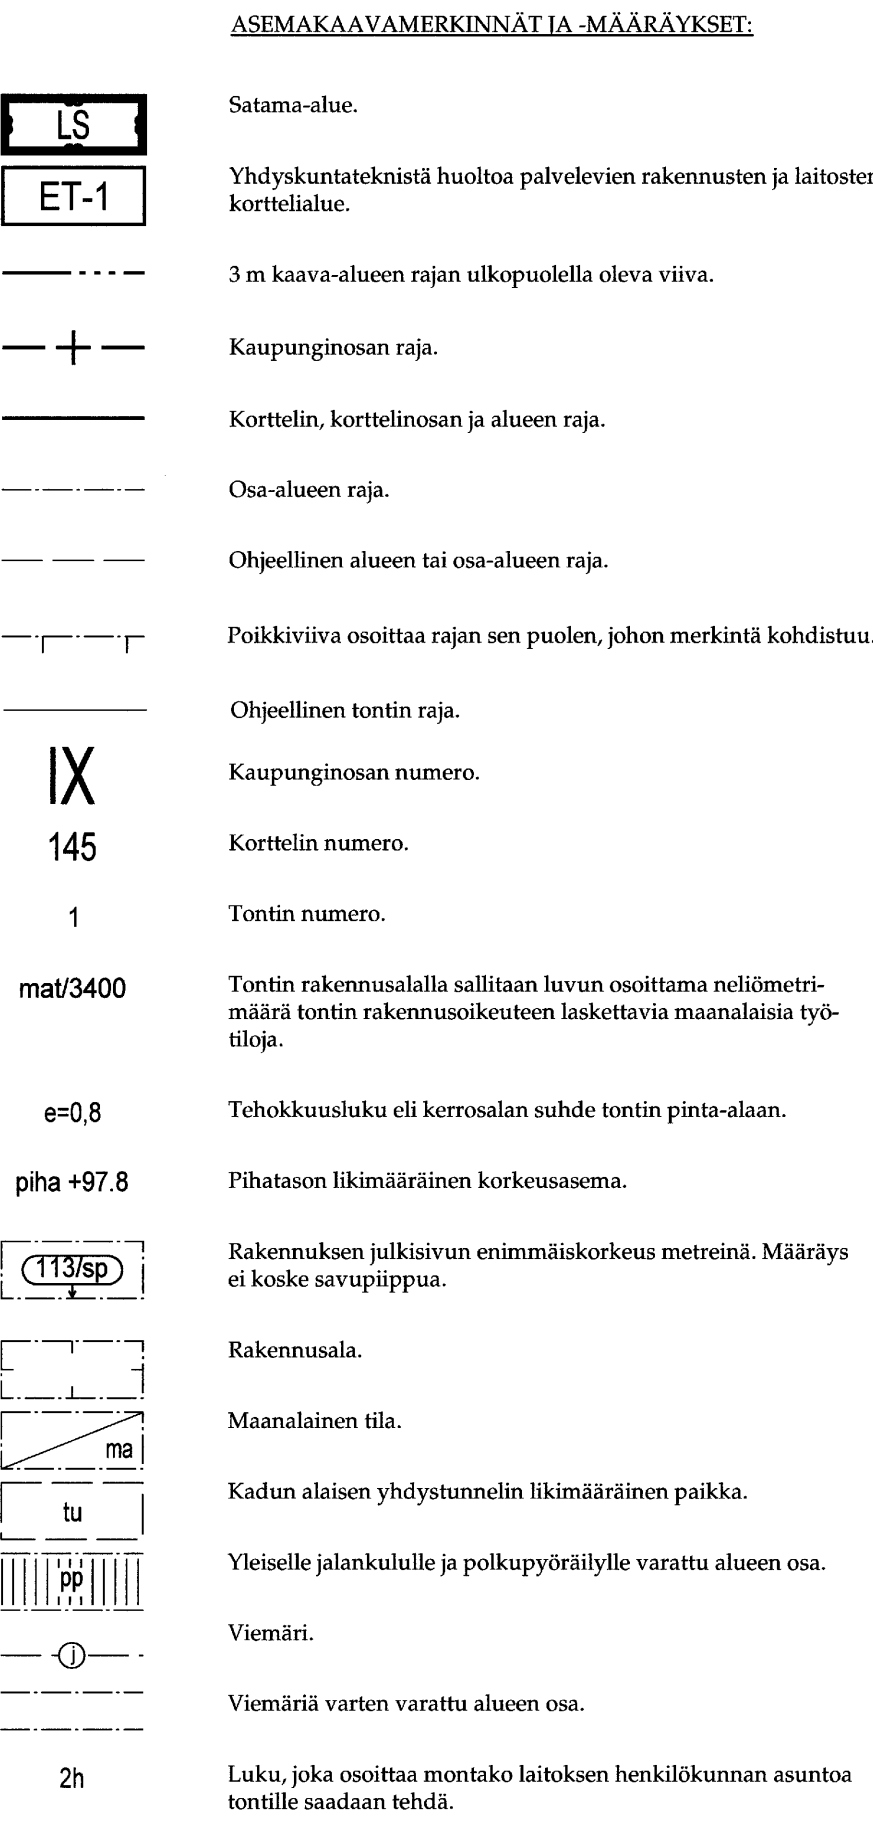

TÄHÄN ASEMAKAAVAKARTTAAN LIITTYÄ ASEMAKAAVAN SELOSTUS.

MUUTETAAN 29.10.1974 VAHVISTETTUA ASEMAKAAVAA NRO 4587 JA 12.01.1976 VAHVISTETTUA ASEMAKAAVAA NRO 4892.

ASEMAKAAVAEHDOTUS PERUSTUU POHJAKARTTAAN, JOKA TÄYTTÄÄ 1.1.2000 VOIMAAN TULLEEN KAAVOITUSMITTAUSASETUKSEN (1284/1999) VAATIMUKSET. Tampereella 1 p:nä syyskuuta 2005.

Kiinteistöinsinööri *Tapani Laitinen*

Tampereen kaupunki		Yhdyskuntapalvelut	
IX-145-1 ja satama-alueita		Asemakaavoitus	
Naistenlahden voimalaitos			
ASEMAKAAVAN MUUTOS			
Tark. 01.11.2005 Pvm. 02.08.2005		Suunnittelija MAIRE VÄISÄNEN Piirtäjä U-M Westerlund Kartta nro 7997 Ylia. 07.12.2005 Ark. nro 98017	