


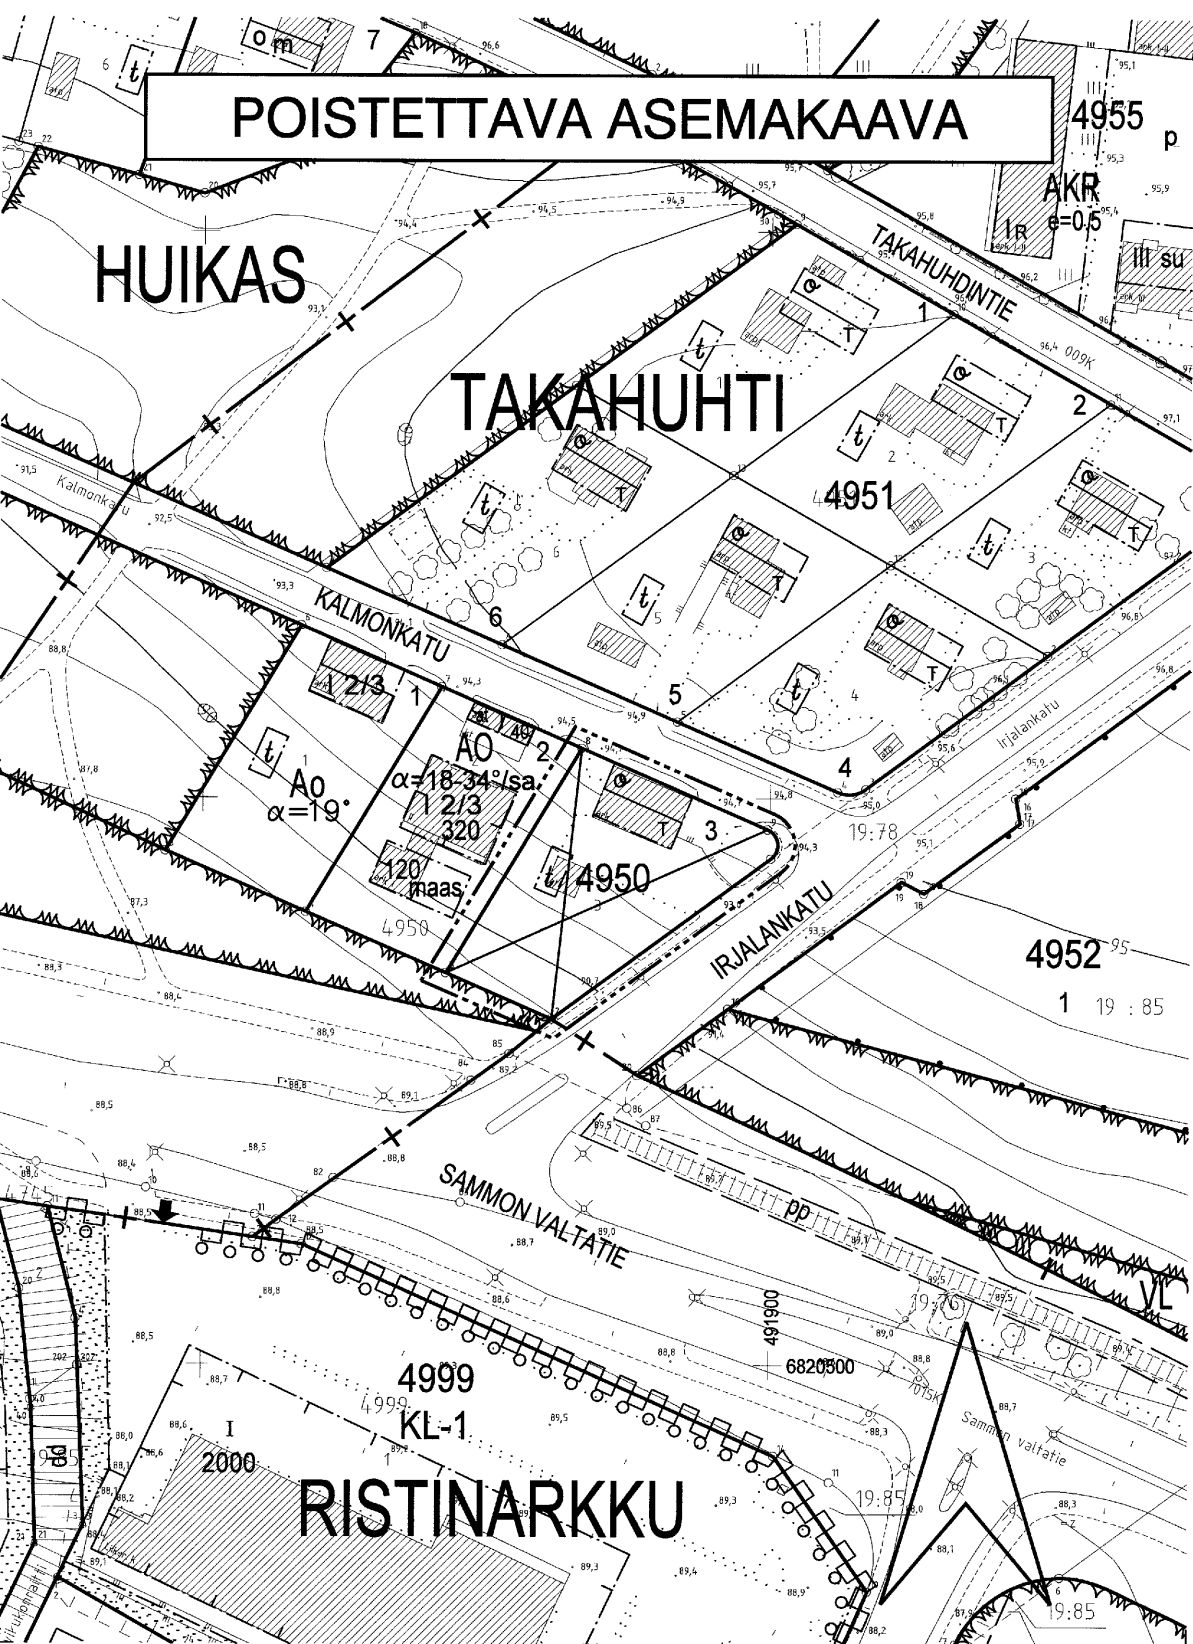

	<h1 style="margin: 0;">Tampereen kaupunki</h1>	<h1 style="margin: 0;">Yhdyskuntapalvelut</h1> <h2 style="margin: 0;">Asemakaavoitus</h2>									
<div style="display: flex; justify-content: space-between;"> <div style="width: 45%;"> <p>TAKAHUHTI</p> <p>4950/3</p> <p>Asemakaavan muutos</p> </div> <div style="width: 50%; border-left: 1px solid black; padding-left: 10px;"> <div style="display: flex; justify-content: space-between; align-items: center;"> <div style="width: 40%;"> <p style="font-size: 1.2em; font-family: cursive;">Maire Väisänen</p> <p>Tekn. tark. 26.9.2005 Maire Väisänen</p> <p>Pvm. 8.6.2005 apulaisasemakaava-arkkitehti</p> </div> <div style="width: 60%; border-top: 1px solid black; border-left: 1px solid black; border-right: 1px solid black; padding: 5px;"> <table style="width: 100%; border-collapse: collapse;"> <tr> <td style="width: 33%;">Suunnittelija</td> <td style="width: 33%;">MAIRE VÄISÄNEN</td> <td style="width: 34%;"></td> </tr> <tr> <td>Piirtäjä</td> <td>Soile Minkkinen</td> <td>Kartta nro 8003</td> </tr> <tr> <td>Yla hyv.</td> <td>11.10.2005</td> <td>Ark. nro 14070</td> </tr> </table> </div> </div> </div> </div>			Suunnittelija	MAIRE VÄISÄNEN		Piirtäjä	Soile Minkkinen	Kartta nro 8003	Yla hyv.	11.10.2005	Ark. nro 14070
Suunnittelija	MAIRE VÄISÄNEN										
Piirtäjä	Soile Minkkinen	Kartta nro 8003									
Yla hyv.	11.10.2005	Ark. nro 14070									