



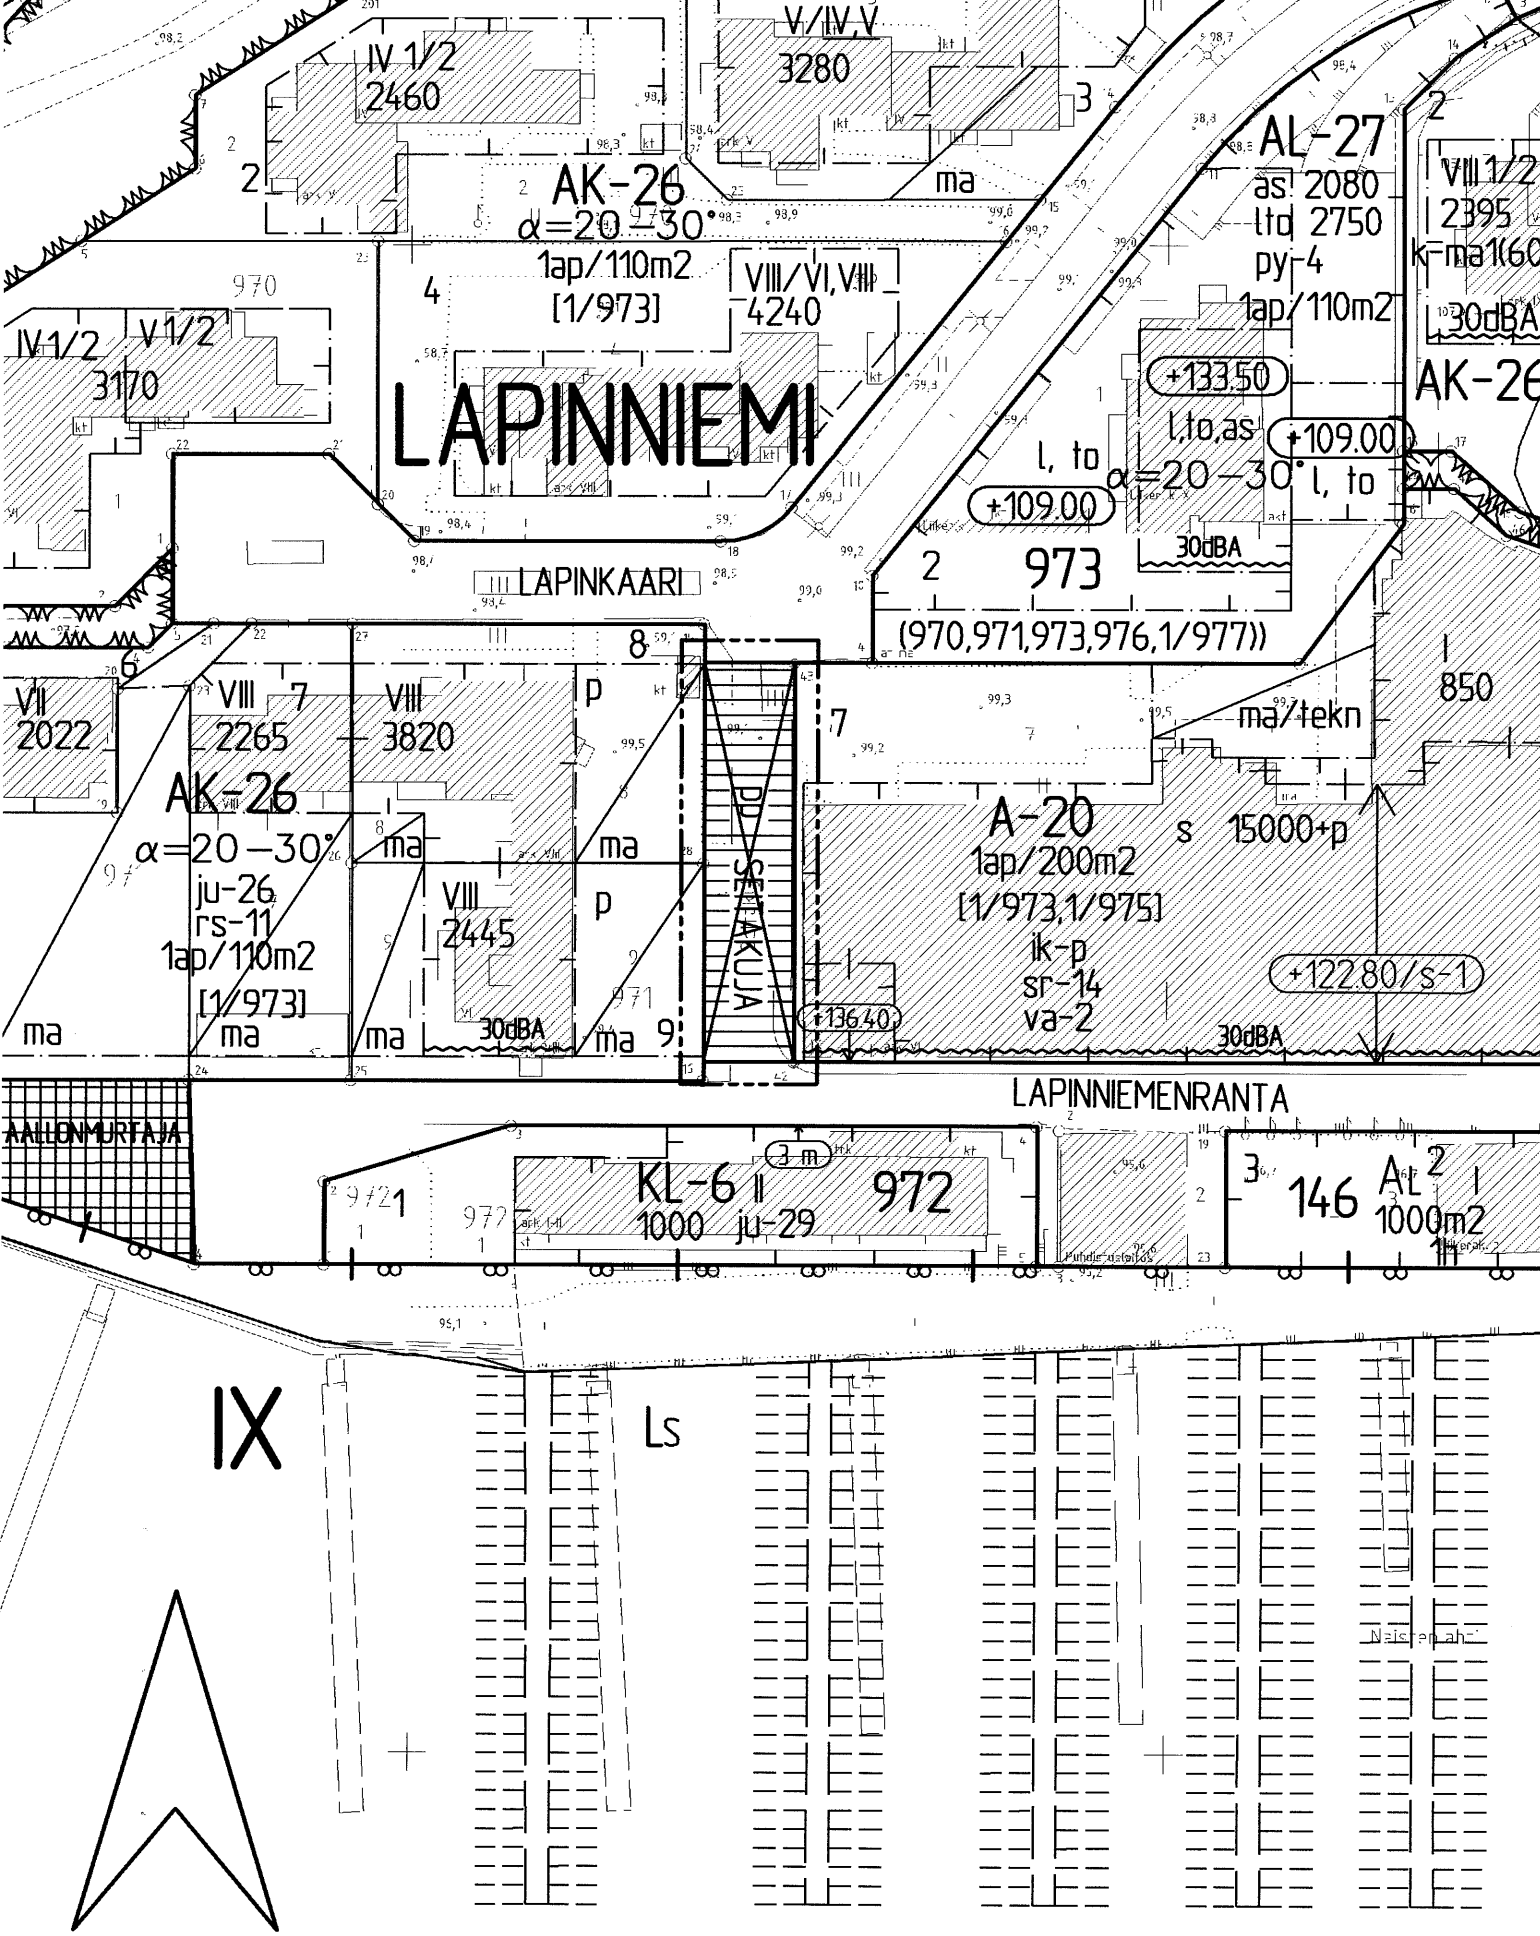

POISTETTAVA ASEMAKAAVA

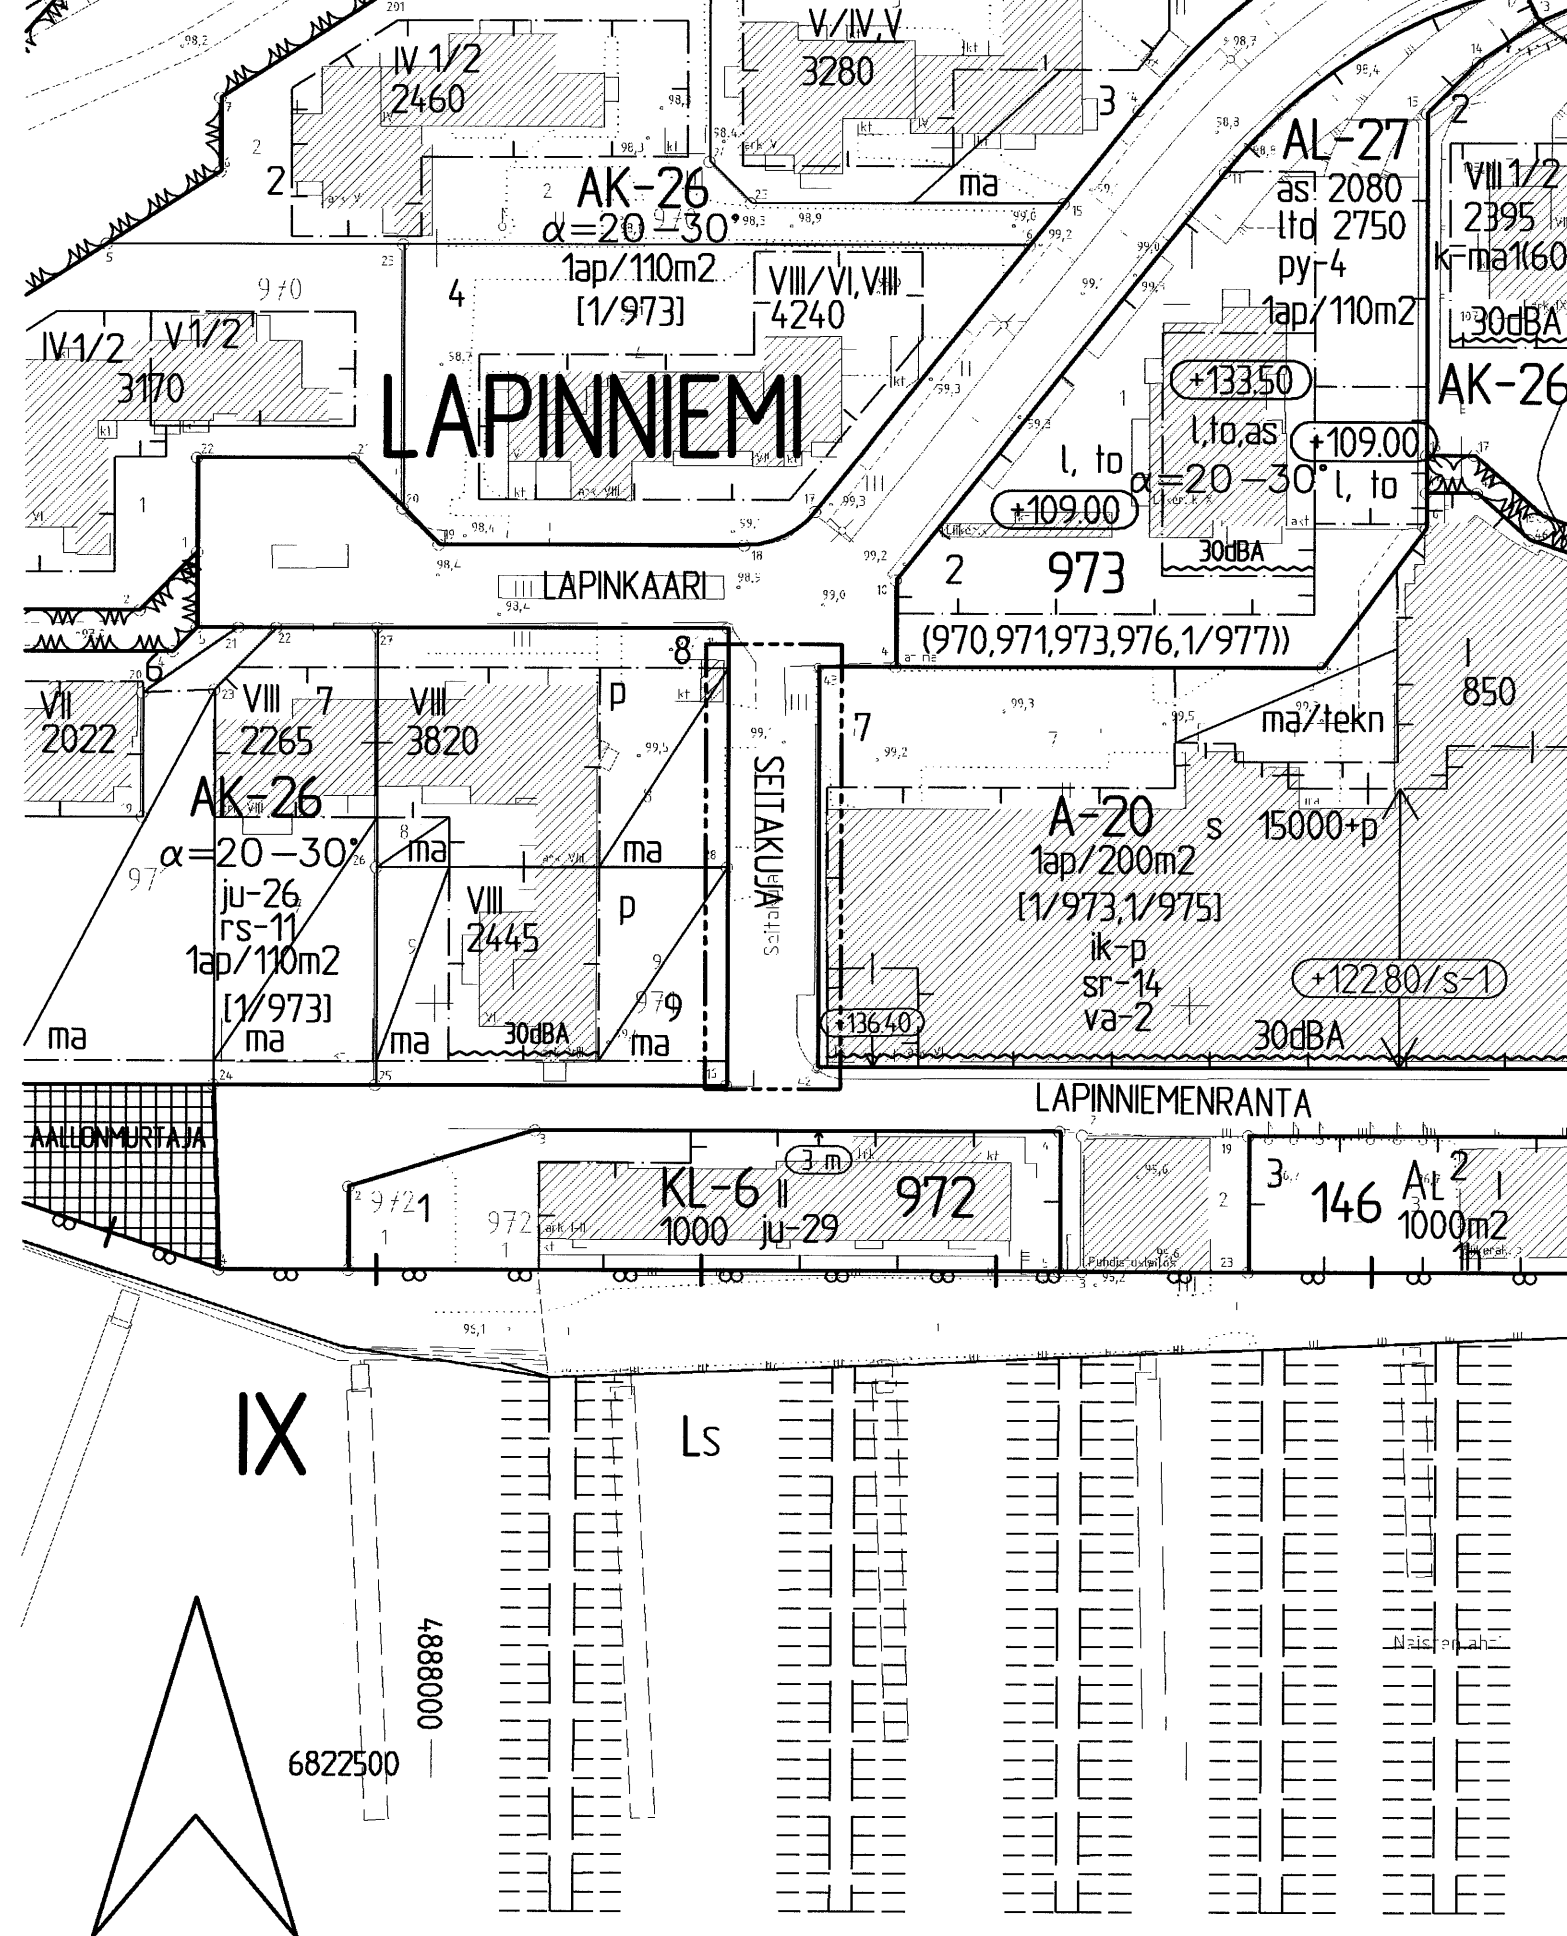

HYVÄKSYTTÄVÄ ASEMAKAAVA

TAMPERE

ASEMAKAAVAN MUUTOS

Kaupunginosa: LAPINNIEMI

Katualuetta.

ASEMAKAAVAMERKINNÄT JA -MÄÄRÄYKSET:

3 m kaava-alueen rajan ulkopuolella oleva viiva.

Korttelin, korttelinosan ja alueen raja.

Kaupunginosan nimi.

Risti merkinnän päällä osoittaa merkinnän poistamista.

Kadun nimi.

Katu.

POISTETTAVAT ASEMAKAAVAMERKINNÄT JA -MÄÄRÄYKSET:

Jalankululle ja polkupyöräilylle varattu katualue.

YMPÄRISTÖN ASEMAKAAVAMERKINTÖJÄ:

Asuinrakennusten korttelialue.

Asuinkerrostalojen korttelialue.

Liiketoimintaa sekä urheilu- ja harrastustoimintaa palvelevien rakennusten korttelialue.

Satama-alue.

Kaupunginosan raja.

Osa-alueen raja.

Poikkiviiva osoittaa raja sen puolen, johon merkintä kohdistuu.

MUUTETAAN 09.03.1992 VAHVISTETTUA ASEMAKAAVAA NRO 7093.

TÄHÄN ASEMAKAAVAKARTTAAN LIITTYY ASEMAKAAVAN SELOSTUS.

ASEMAKAAVAEHDOTUS PERUSTUU POHJAKARTTAAN, JOKA TÄYTTÄÄ 1.1.2000 VOIMAAN TULLEEN KAAVOITUSMITTAUSASETUKSEN (1284/1999) VAATIMUKSET.
Tampereella 26. pñä syyskuuta 2005.

Kiinteistöinsinööri

Tapani Lohi

1:1000 0 10 20 30 40 50 100 150

	Tampereen kaupunki	Yhdyskuntapalvelut
		Asemakaavoitus
LAPINNIEMI, Katualuetta Asemakaavan muutos.		
		
Maire Väisänen apulaisasemakaava-arkkitehti		
Pvm. 19.09.2005	Suunnittelija RAUNO PENTTINEN	Piirtäjä M. Virtanen Kartta nro 8010
	Yla hyv. 21.02.2006	Ark. nro 57107